


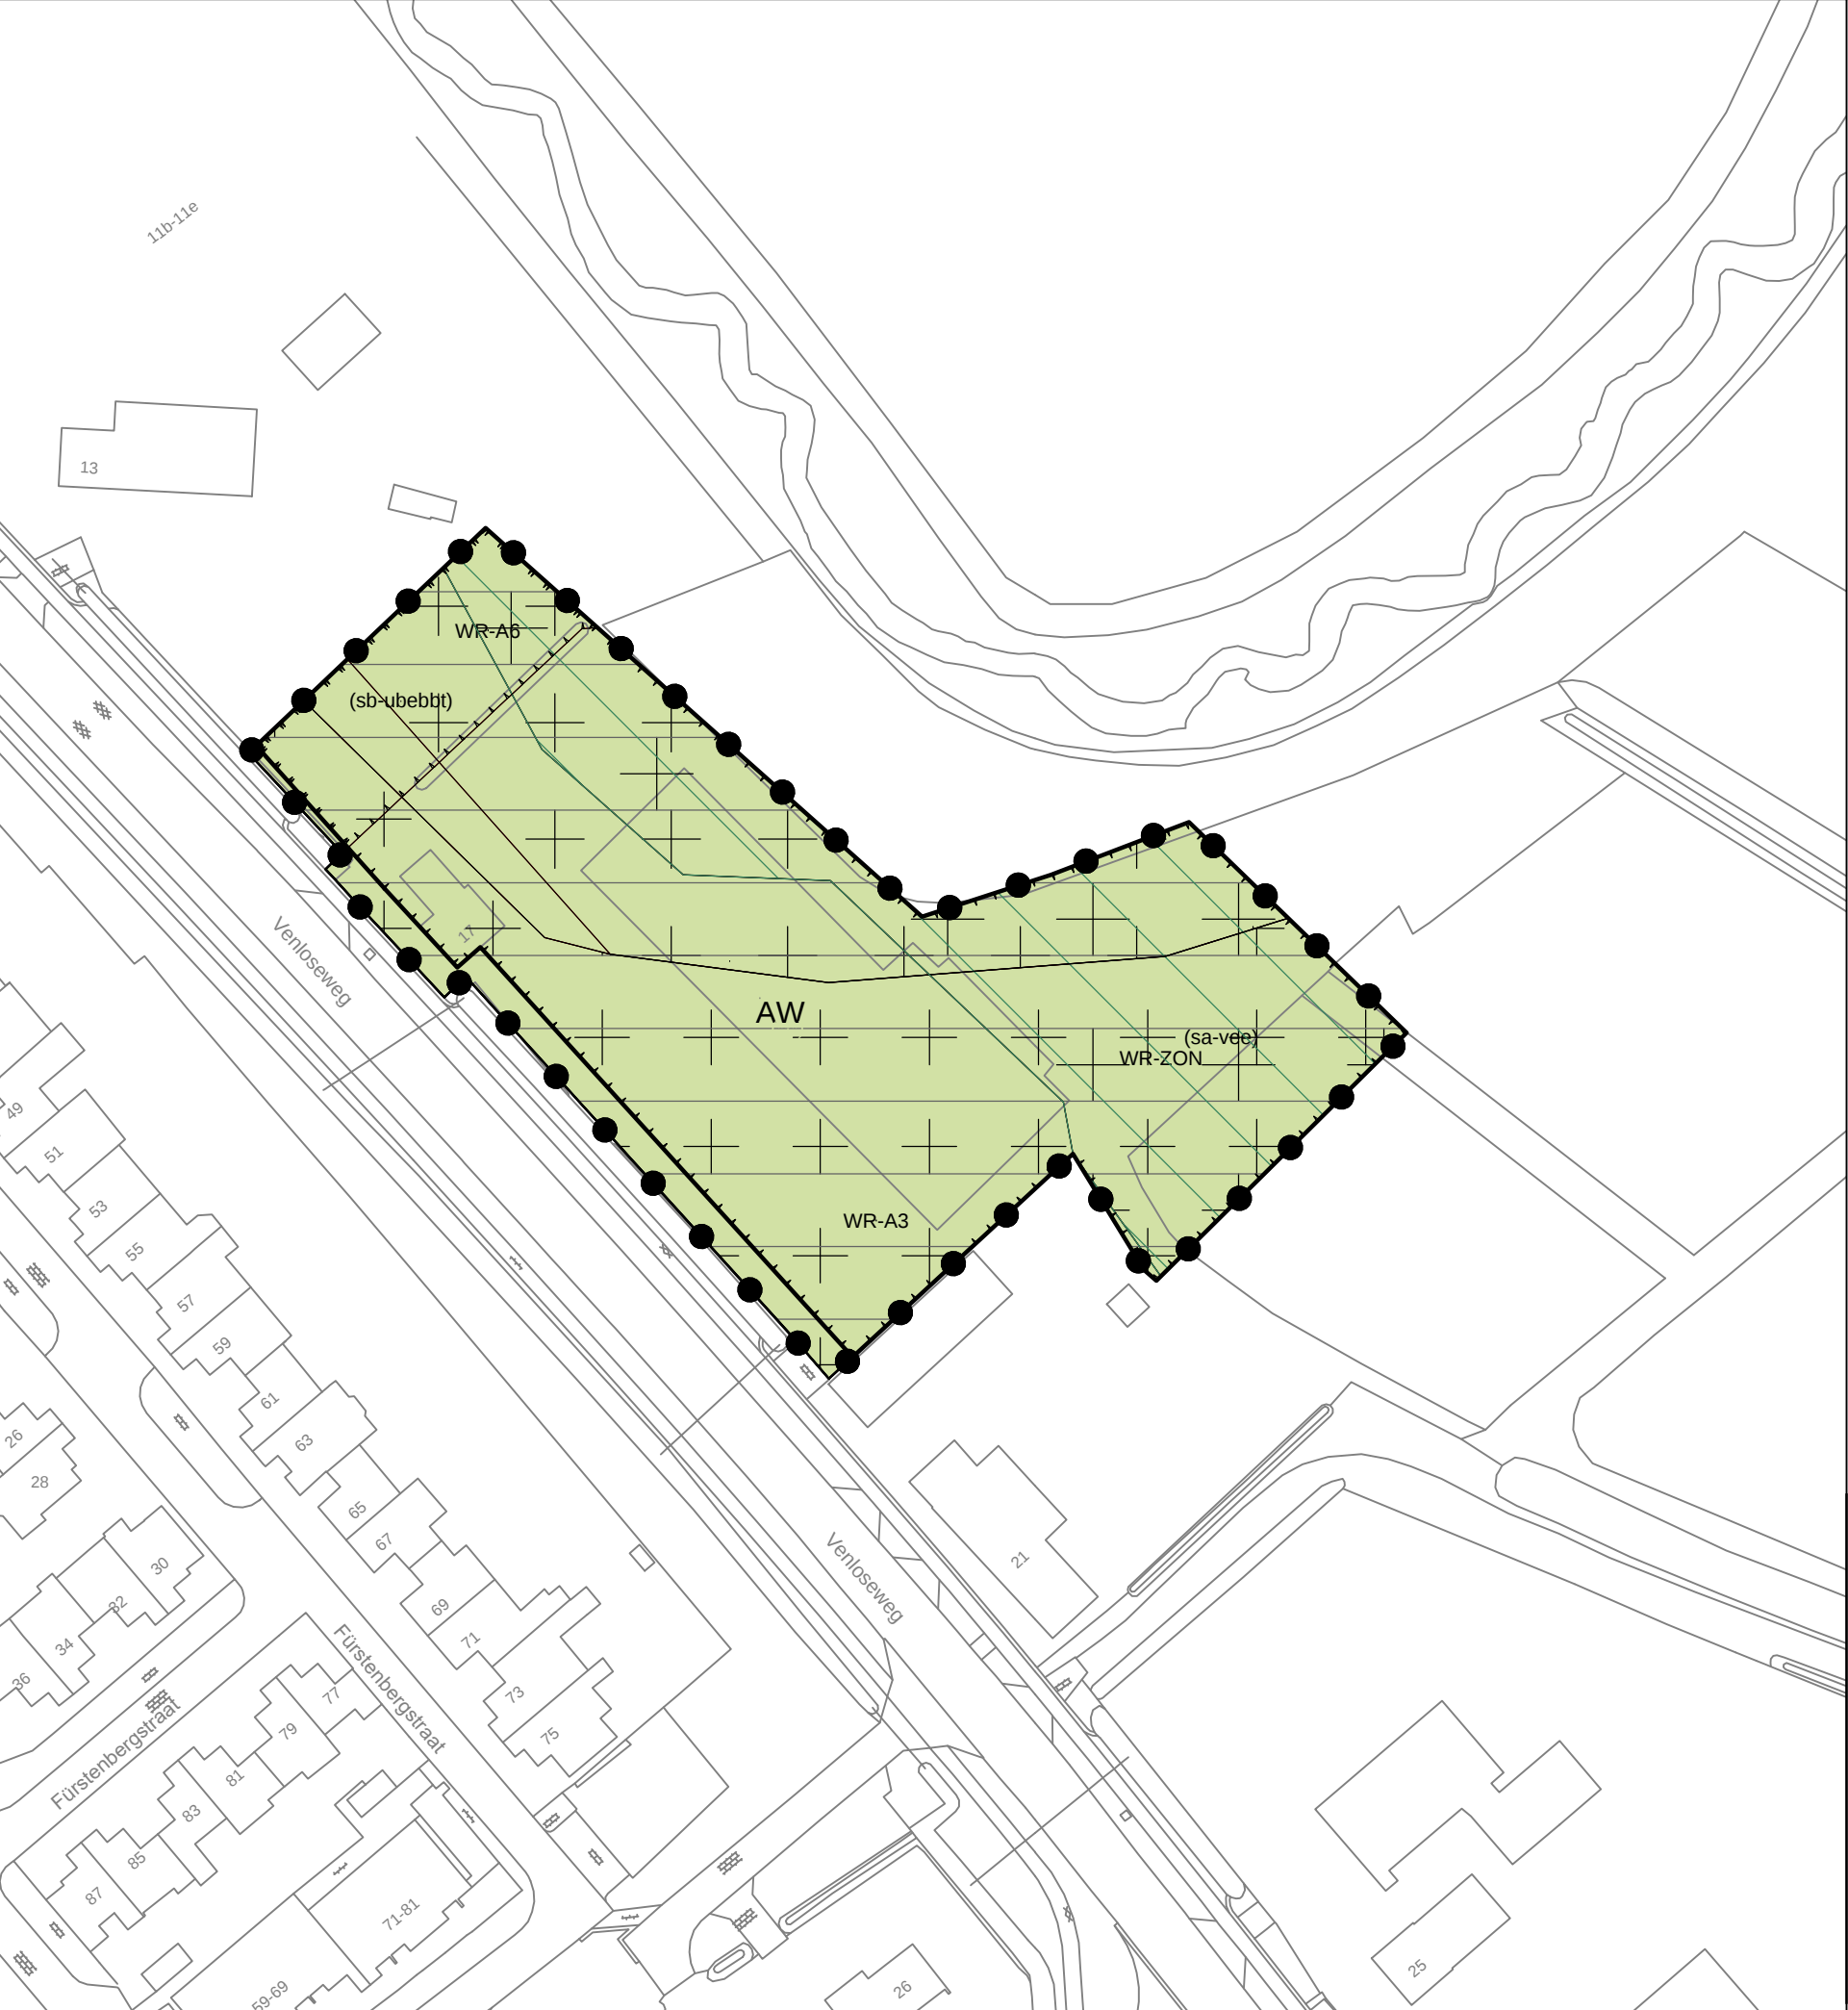

LEGENDA

plangrens

Enkelbestemmingen

AW Agrarisch met waarden

Dubbelbestemmingen

WR-A3 Waarde - Archeologie 3

WR-A6 Waarde - Archeologie 6

WR-ZON Waarde - Zone bronsgroene landschapszone

Gebiedsaanduidingen

overige zone - beekdal

reconstructiewetzone - extensiveringsgebied

Functieaanduidingen

(sa-vee) specifieke vorm van agrarisch - veehouderij

(sb-ubebbt) specifieke vorm van bedrijf - uitsluitend bedrijfswoning en bijbehorende bouwwerken toegestaan

Bouwvlakken

bouwvlak

verklaring

8 Ondergrond

Bestemmingsplan "Venloseweg 17 te Sevenum"
Gemeente Horst aan de Maas

idn:	NL.IMRO.1507.SNVENLOSEWEG17.BPV	datum:	30-07-2019
schaal:	1:1000	kaartblad:	1 van 1
formaat:	A3		
status:	vastgesteld		