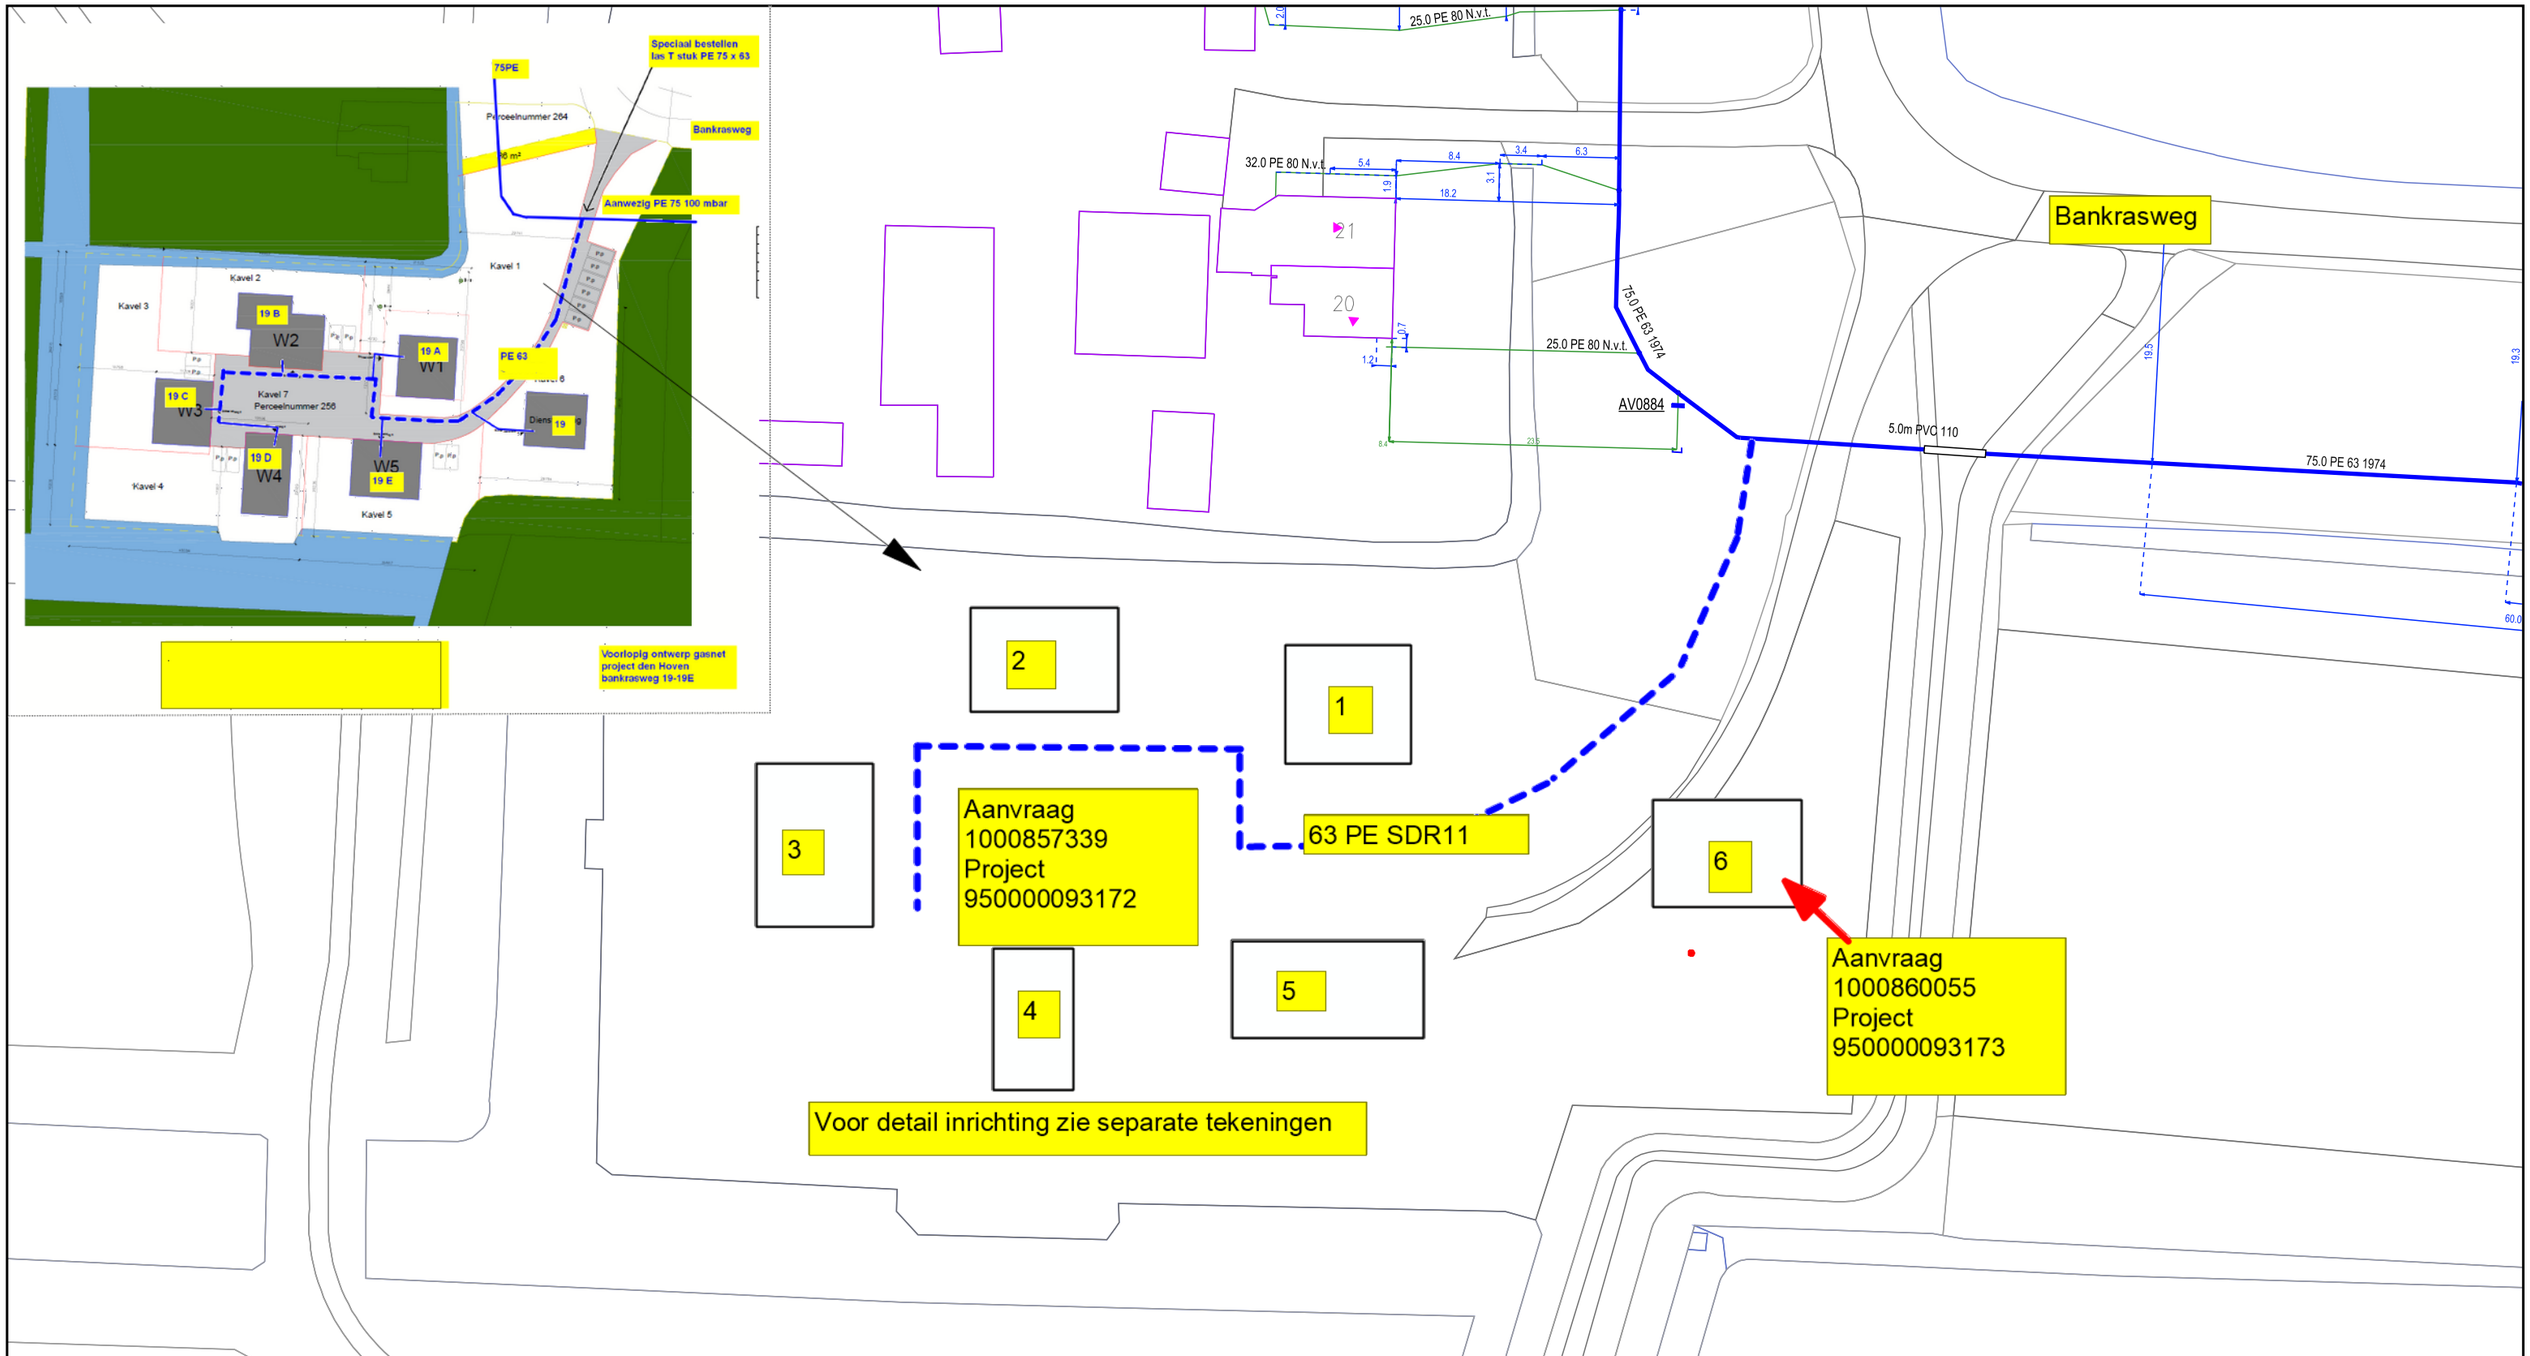

Aansluitingen	1000857339 1000860055		Toe te passen constructie	GA02
Stedin	950000093172 950000093173			
Engineer	Bert Rietveld		Diameter en materiaal HL	63 PE SDR11
Werkvoorbereider	Willem Oliemans		Diameter en materiaal DL	32 PE
Uitvoerder	T.Fleer		Adres van de aansluiting	Bankrasweg nabij 19
			Gemeente	Amstelveen
Vergunning	Waternet en gemeente	ja		
Melding		Ja	Opmerking	

GOEDGEKEURD

Uitbr. hoofdl. gas en 6 stuks G 6 gasaansluitingen t.b.v. Bankrasweg 19 Amstelveen.

N

STEDIN

Formaat: A3
Schaal: 1:500
Datum: 26/05/2019

Op de topografische gegevens zijn auteursrechten voorbehouden