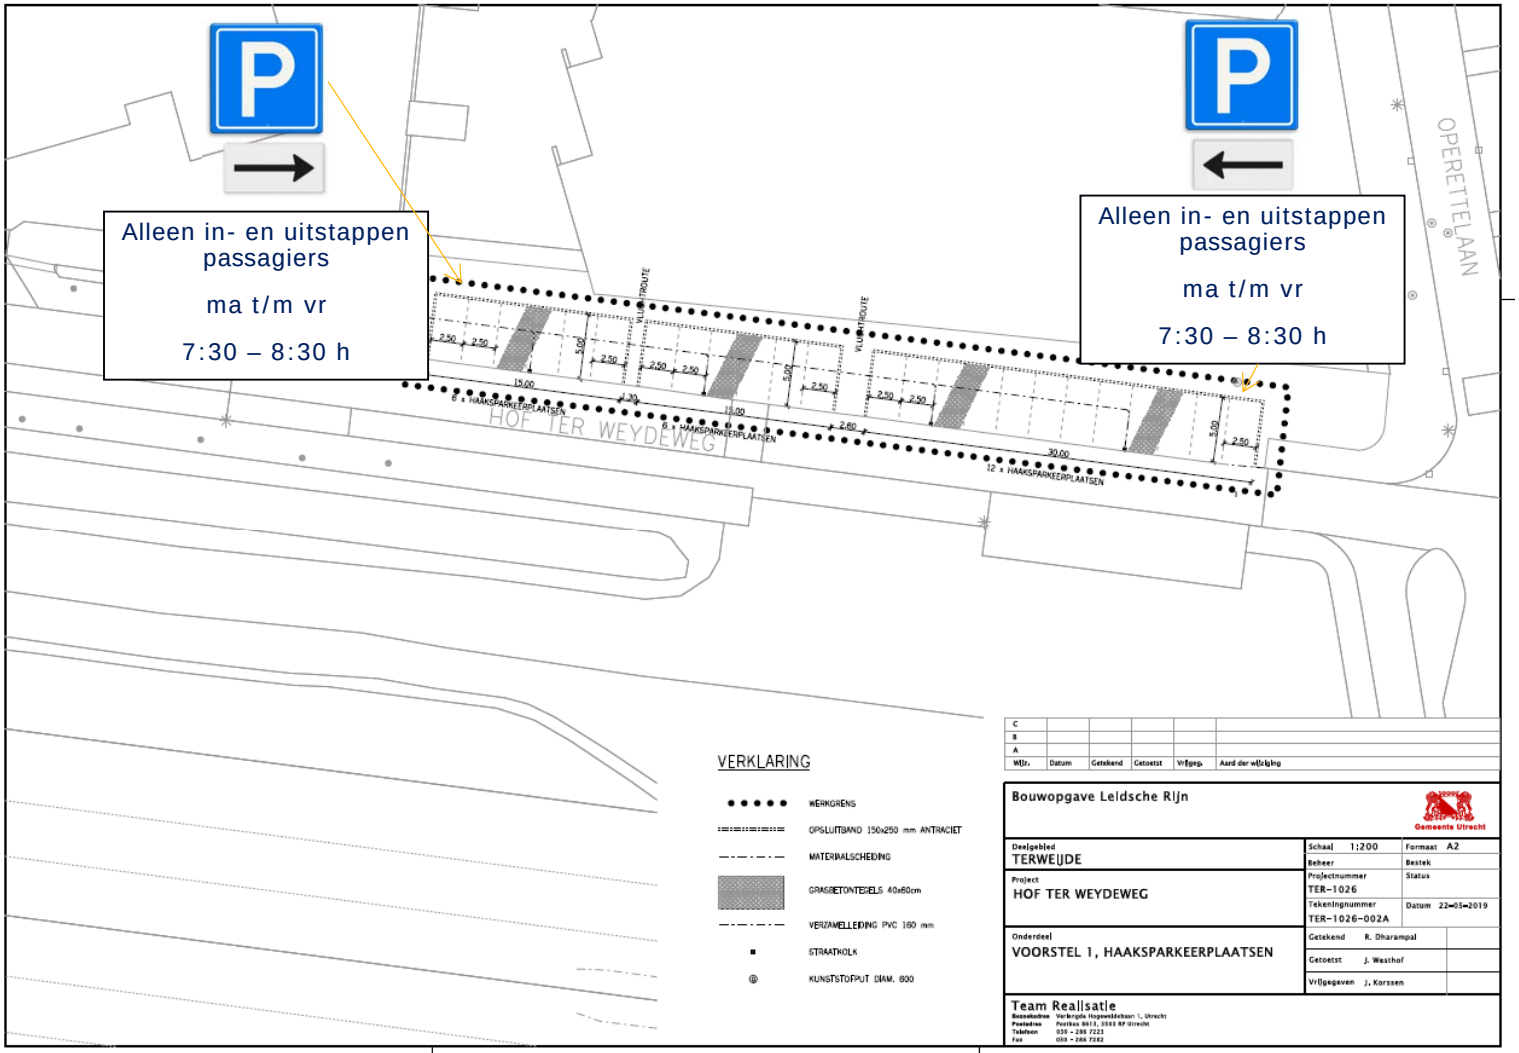

Alleen in- en uitstappen passagiers
ma t/m vr
7:30 – 8:30 h
Alleen in- en uitstappen passagiers
ma t/m vr
7:30 – 8:30 h
OPERETTELAAN
HOF TER WEYDEWEG
6 x HAAKSPARKEERPLAATSEN
6 x HAAKSPARKEERPLAATSEN
12 x HAAKSPARKEERPLAATSEN
VERKLARING
WERKGRENS
OPSLUITBAND 150x250 mm ANTRACIET
MATERIAALSCHEIDING
GRASBETONTEGELS 40x60cm
VERZAMELLEIDING PVC 160 mm
STRAATKOLK
KUNSTSTOFPUT DIAM. 600
Bouwopgave Leidsche Rijn
Gemeente Utrecht
Deelgebied
TERWEIJDE
Project
HOF TER WEYDEWEG
Onderdeel
VOORSTEL 1, HAAKSPARKEERPLAATSEN
Schaal 1:200
Formaat A2
Beheer
Bestek
Projectnummer
TER-1026
Status
Tekeningnummer
TER-1026-002A
Datum 22-05-2019
Getekend R. Dharampal
Getoetst J. Westhof
Vrijgegeven J. Korssen
Team Realisatie


Alleen in- en uitstappen passagiers
ma t/m vr
7:30 – 8:30 h