




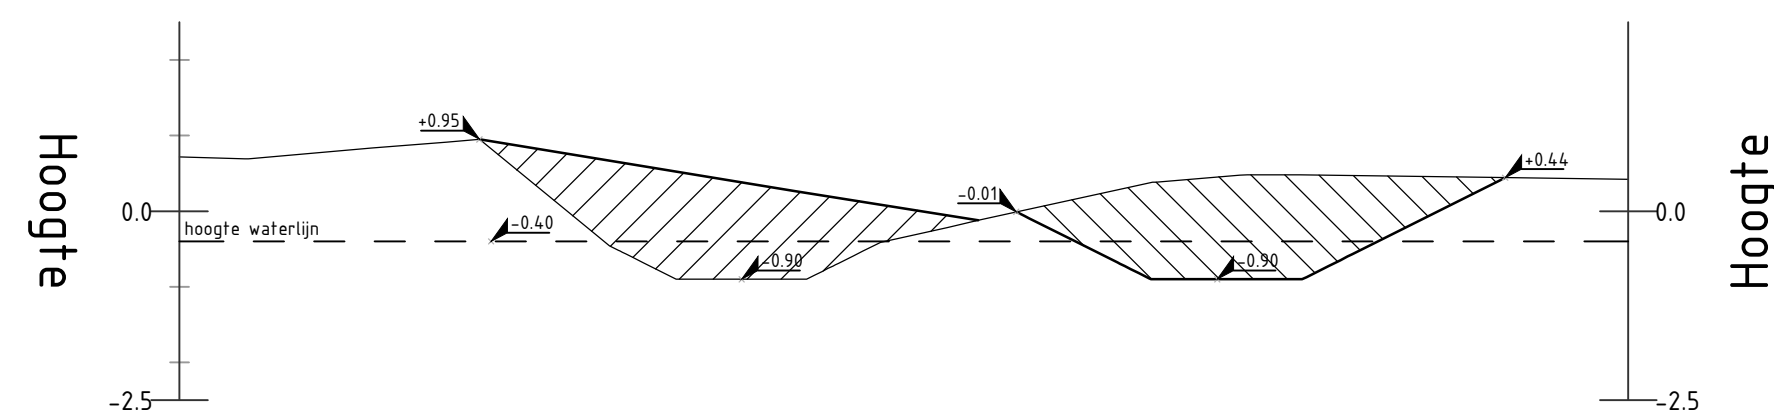


Dwarsprofiel DWP-01
Schaal 1 : 100

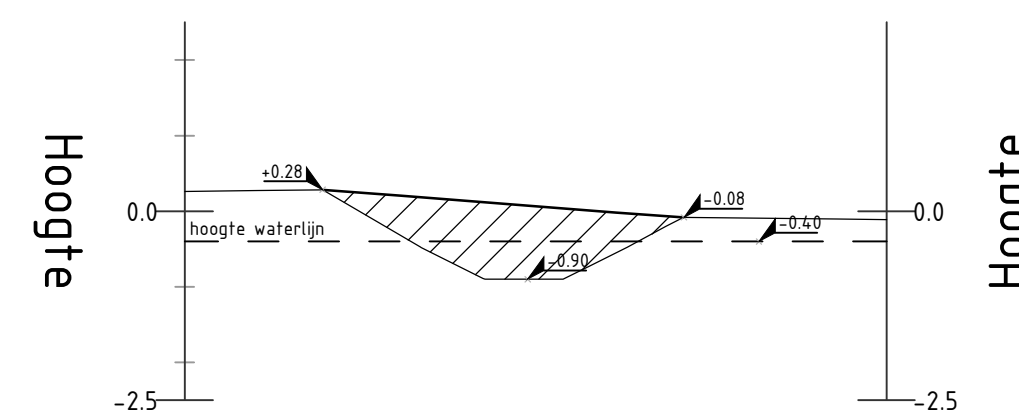


Dwarsprofiel DWP-03
Schaal 1 : 100

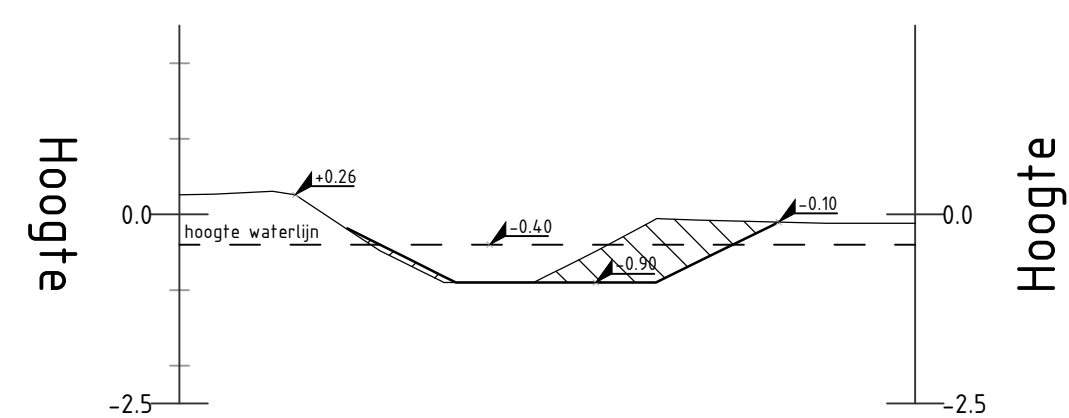


Dwarsprofiel DWP-02
Schaal 1 : 100

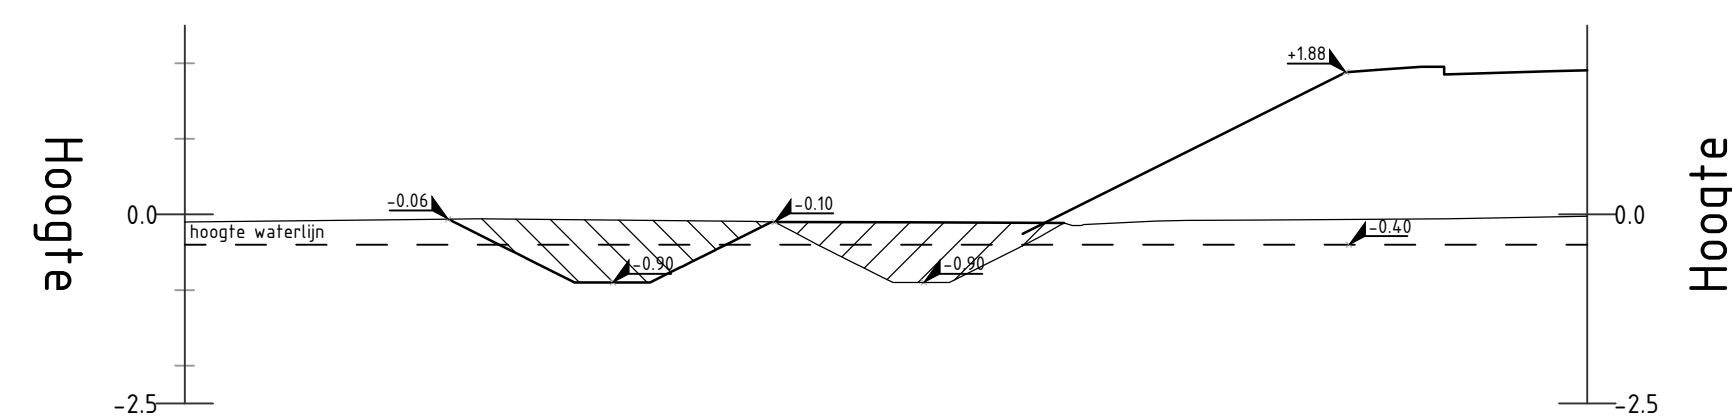


Dwarsprofiel DWP-04
Schaal 1 : 100

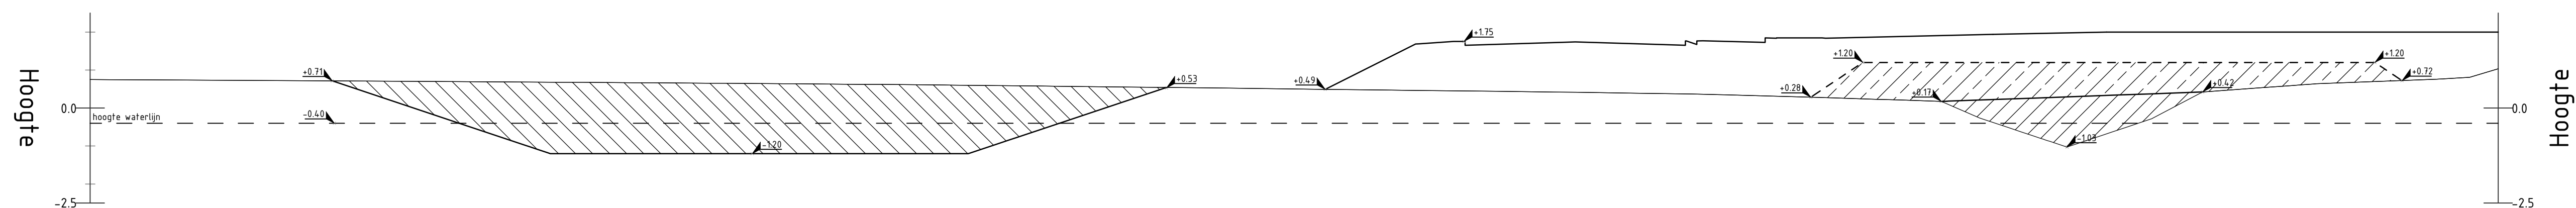

Dwarsprofiel DWP-05
Schaal 1 : 100

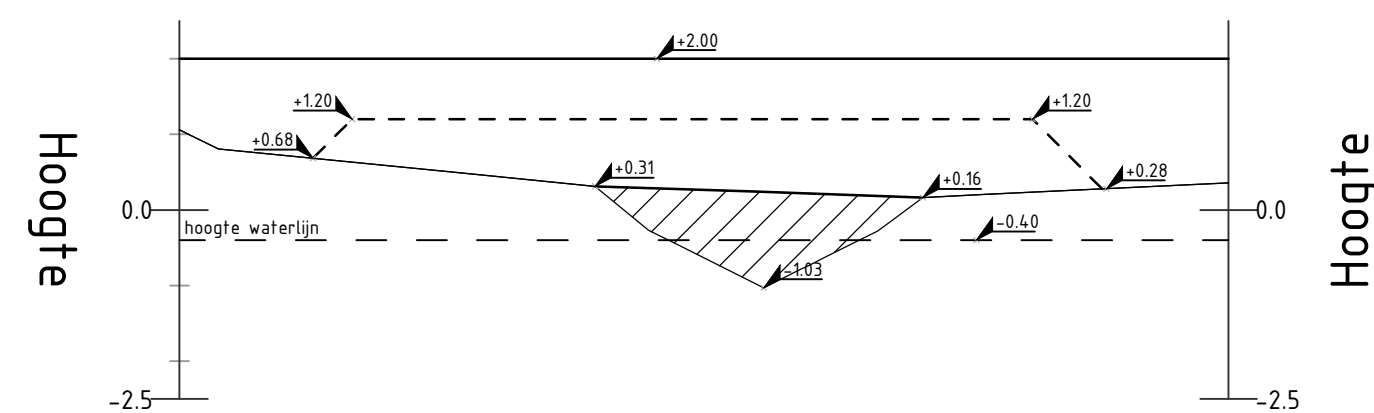

Dwarsprofiel DWP-06
Schaal 1 : 100

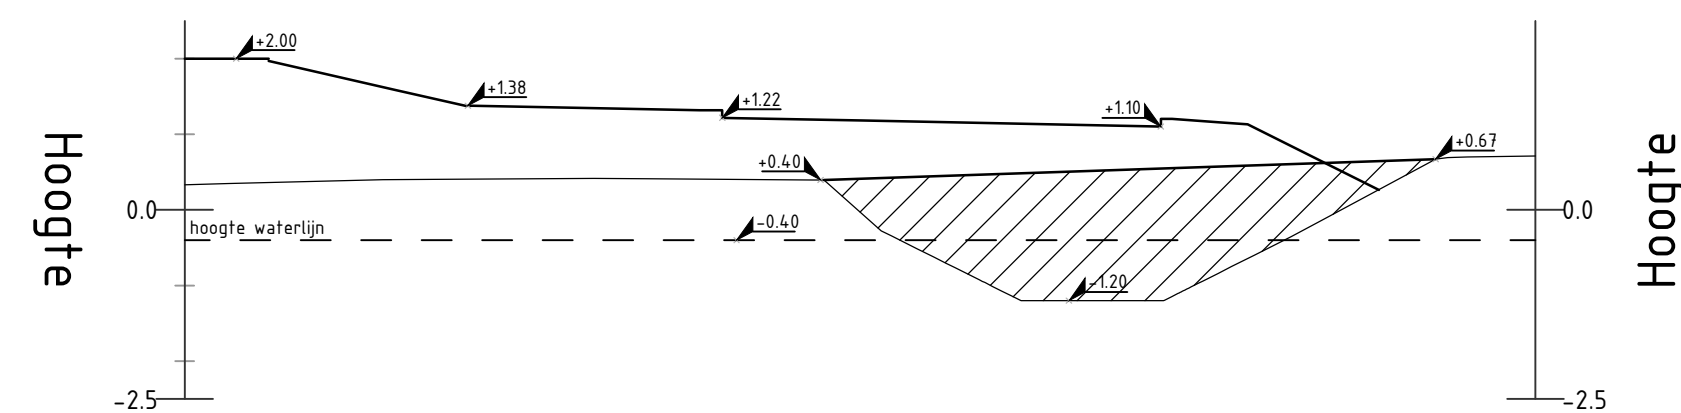

Dwarsprofiel DWP-07
Schaal 1 : 100

Opmerkingen:

- Maten in meters tenzij anders aangegeven
- Hoogtematen in meters t.o.v. N.A.P.

 Gemeente Amsterdam	Ingenieursbureau		Wesperslaan 430 Postbus 15693 1100 AR Amsterdam Telefoon: 020 25111
	Opdrachtgever: Gemeente Amsterdam		
Project: Dijkverzwaring Zeeburgereiland			
Onderdeel: Ontgraven watergangen ZuiderIJdijk (De Kom)			
Status: Definitief	Fase: Bestek	Behoort bij: AI 2008-0166	Schaal: 1:100
Opsteller: M. Verbruggen	Goedgekeurd en vrijgegeven: F. Pantano	Paraaf:	Datum: 06-03-2019
Projectnummer: 20180004	Tekeningnummer: 2018-0004-417	Bladnummer: 04	Aantal bladen: 04
Auteursrechten: voorbehouden		Documentnr:	Plotdatum: PLTD
Bestandsnaam: FILES			