




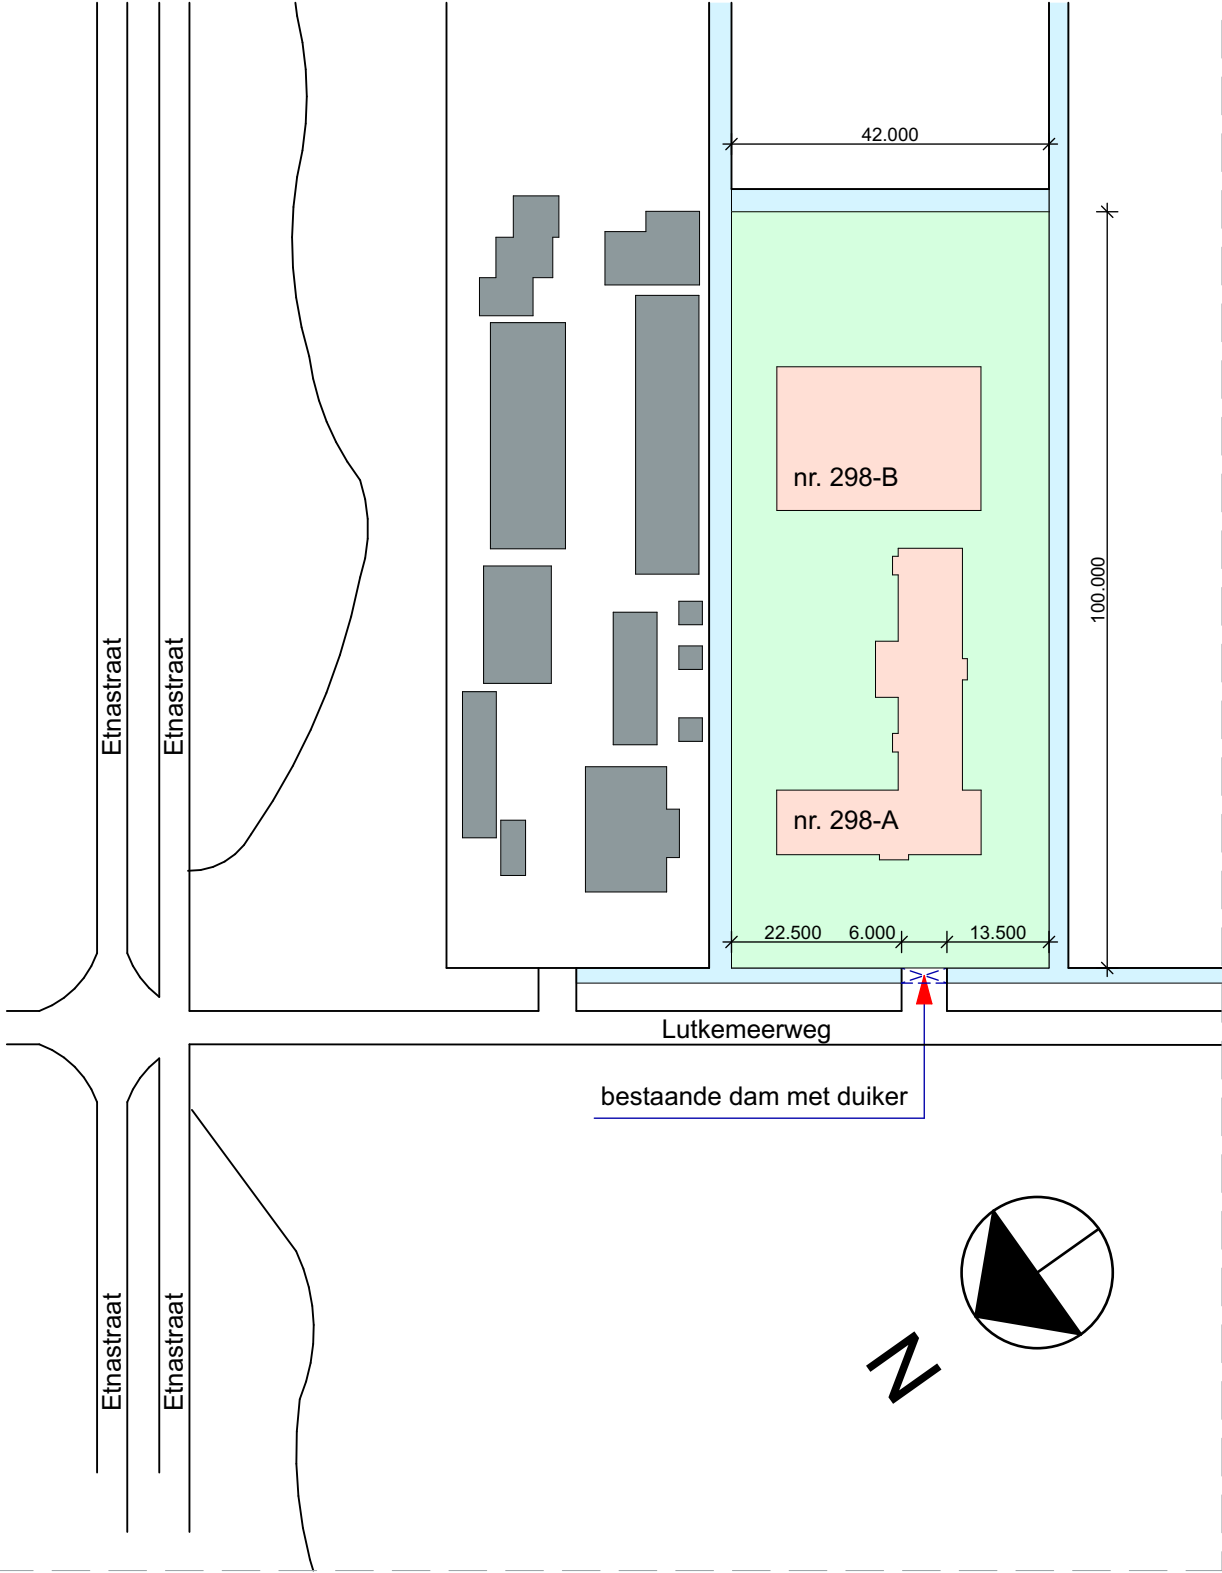

situatie (1:1000) bestaand

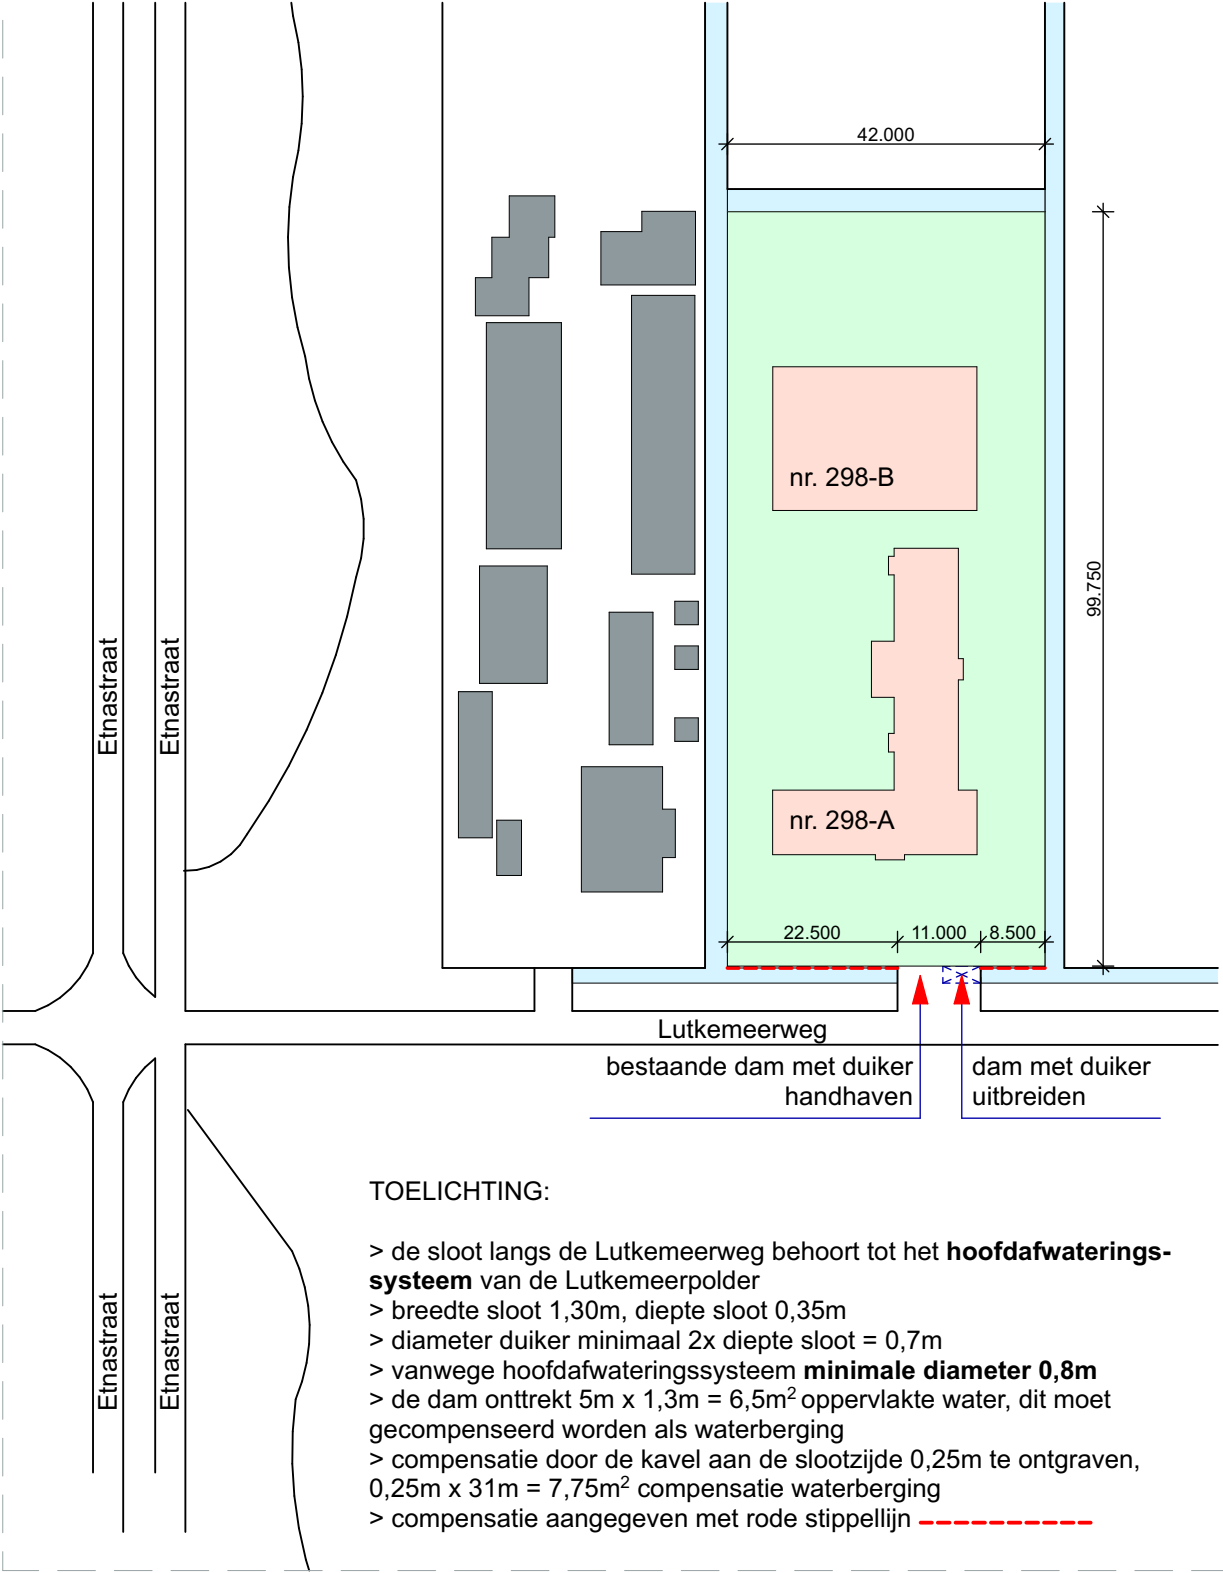

situatie (1:1000) nieuw

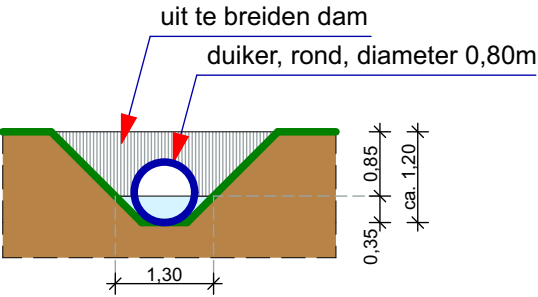

doorsnede sloot met duiker (1:100)

oebele hoekstra
architecten bna

Carel Willinklaan 107 | 1328 LJ
Almere | telefoon 036 - 53 54 971
email info@oebelehoekstra.nl
internet www.oebelehoekstra.nl

opdrachtgever	
ZP Amsterdam BV Melbournestraat 14, 1175 RM Lijnden	
project	
nieuwbouw bedrijfspand Lutkemeerweg 298-A en 298-B 1067 TH Amsterdam	
tekening	
definitief ontwerp situatie t.b.v. uitbreiding dam	
schaal	werknnummer
1:1000 / 1:100	15709
formaat	bestand
A3	15709_model v10.plt

datum	wijziging
05-01-2016	-
10-12-2018	A
20-12-2018	B