



Waterloop Risten: fact sheet 'Waterloop P2'

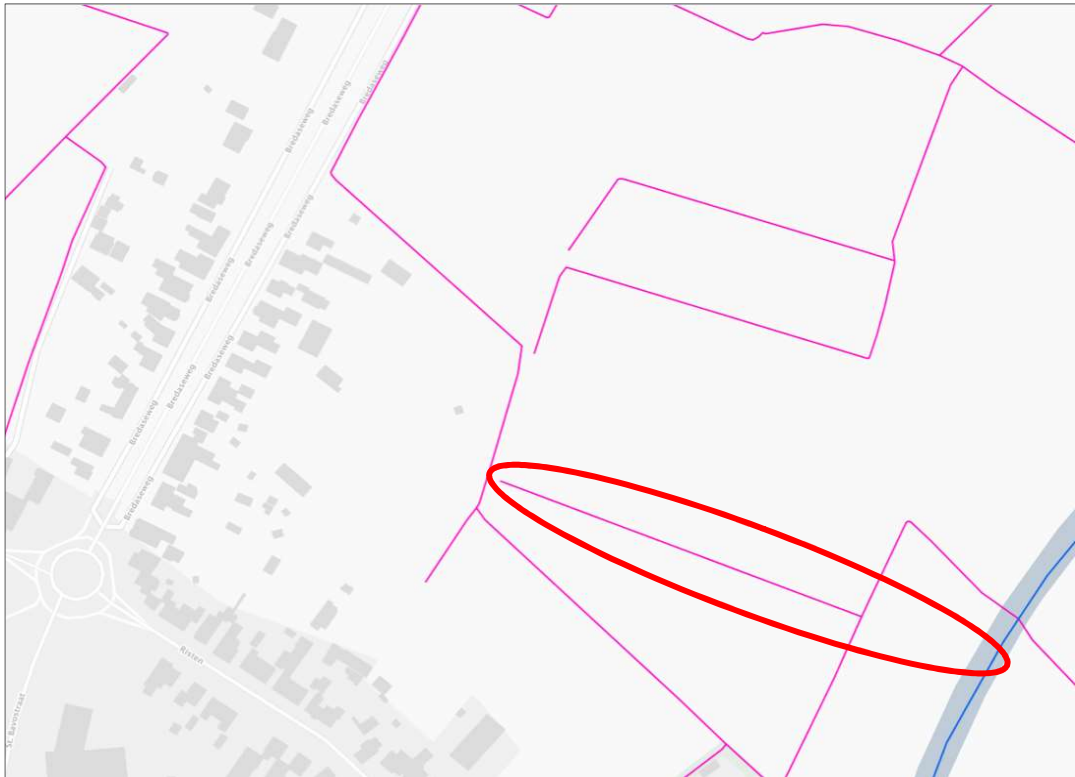

Huidige leggersituatie (2019)

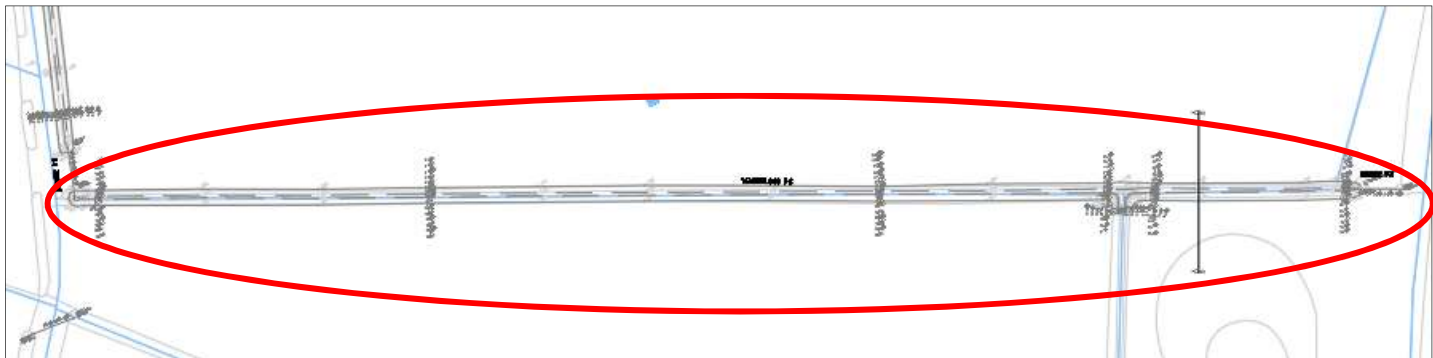

Aanpassingen in de Legger
○ *aan te leggen watergang*

Leggergegevens	
Identificatie	Waterloop P2
Lengte (m)	237 m
Categorie	B-waterloop
Bodemhoogte bovenstrooms (m +N.A.P.)	5,10
Bodemhoogte benedenstrooms (m +N.A.P.)	3,46
Bodembreedte (m)	0,50 – 0,75
Helling talud links (1 : ...)	1,16 – 1,96
Helling talud rechts (1 : ...)	1,08 – 1,22
Kadastrale situatie (kadastrale gemeente, sectie, perceelnummer, eigenaar)	Rijsbergen, RBG01 I 170, Soffers, J.A.C.M. Rijsbergen, RBG01 I 165, Lochten, W.E.C.A. Rijsbergen, RBG01 I 171, Waterschap Brabantse Delta
Onderhoudsplichtige	Aanliggend perceel