


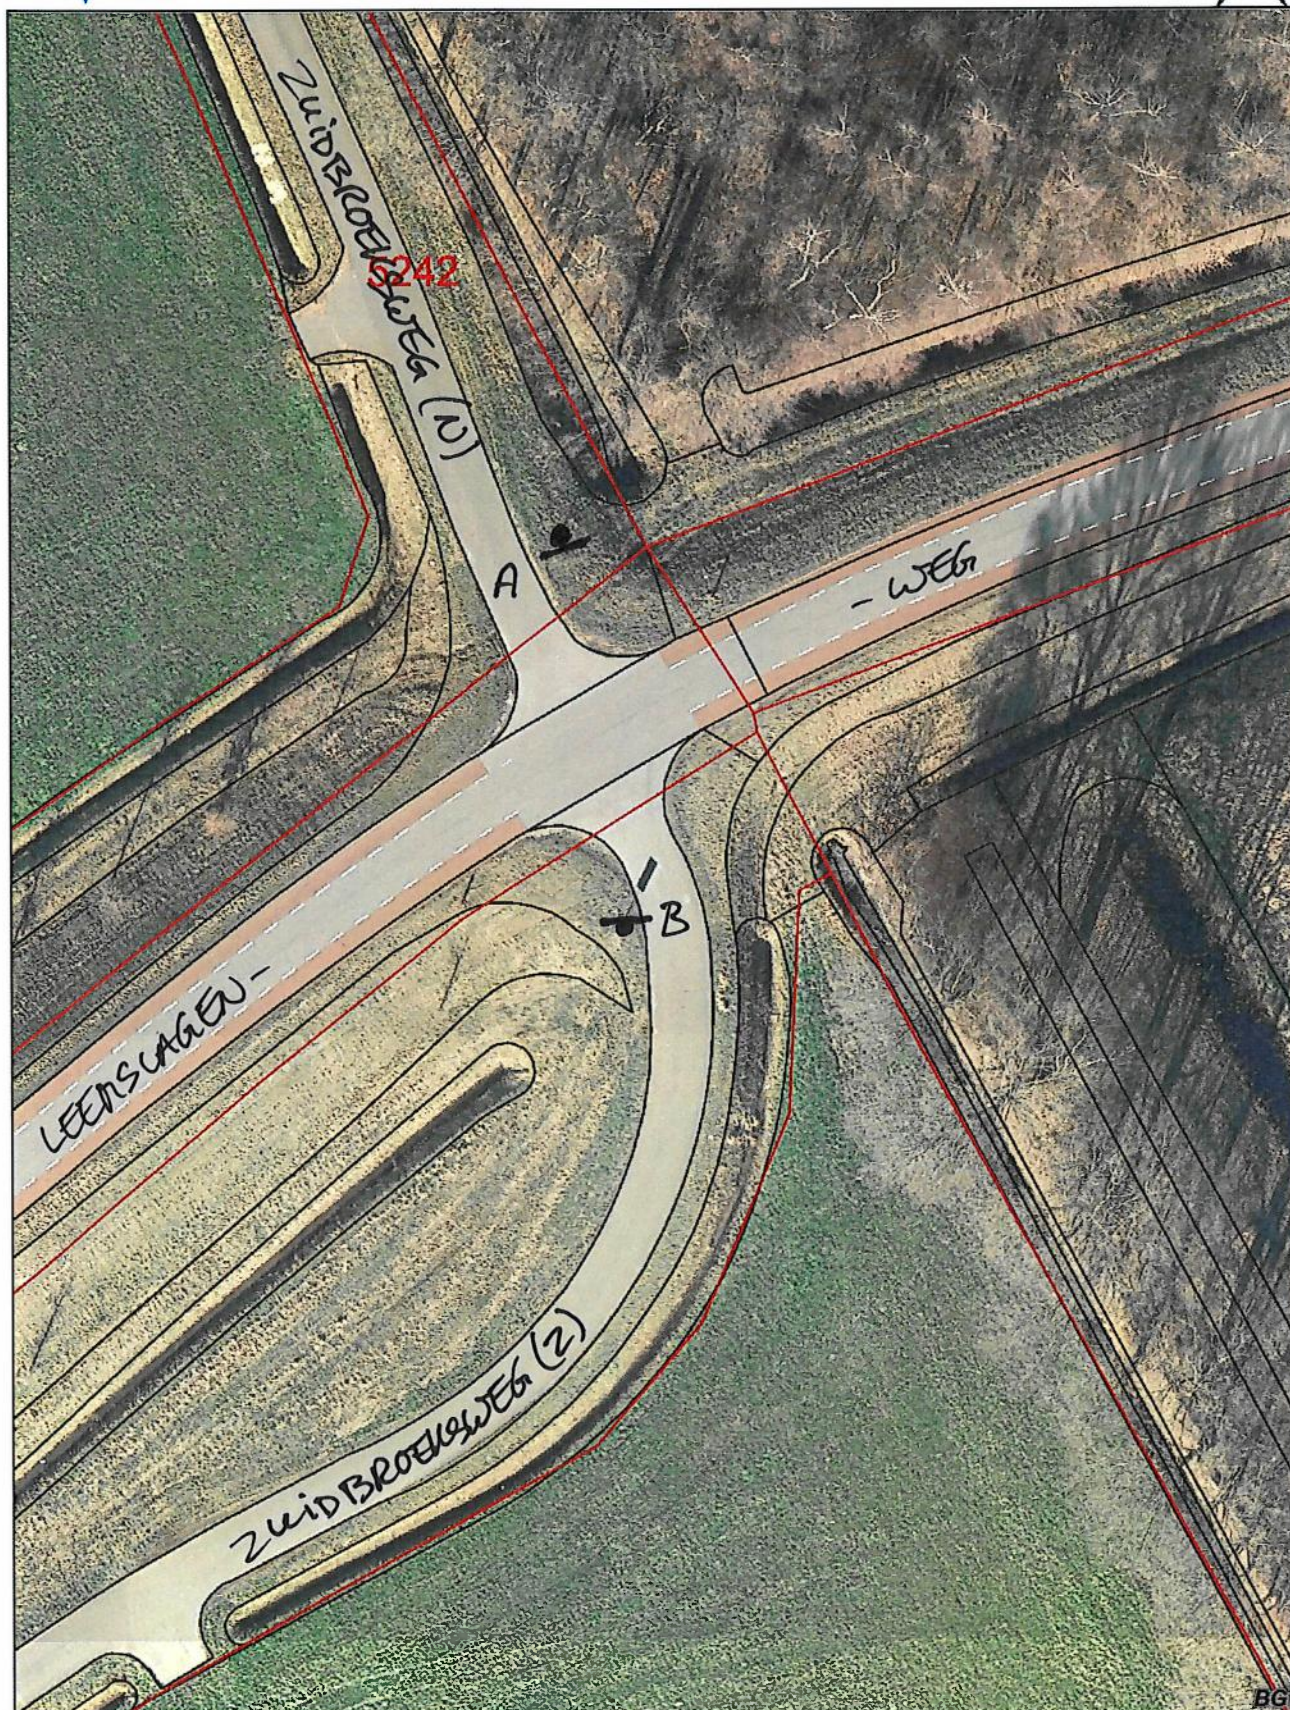


Aan deze afdruk kunnen geen maten of rechten worden ontleend.

OP BEIDE LOCATIES (A+B) EEN LANGERE PAAL PLAATSEN
EN HET BORD L08

AFVOEREN EN VERVANGEN DOOR C1
EN ONDERBORD "UITGEZONDERD T.B.V. AANWOONDELEN EN
EXPLOITATIE AANLIGGENDE PERCELEN"

Schaal 1:500

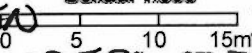

Afdrukdatum
02 September 2019

