


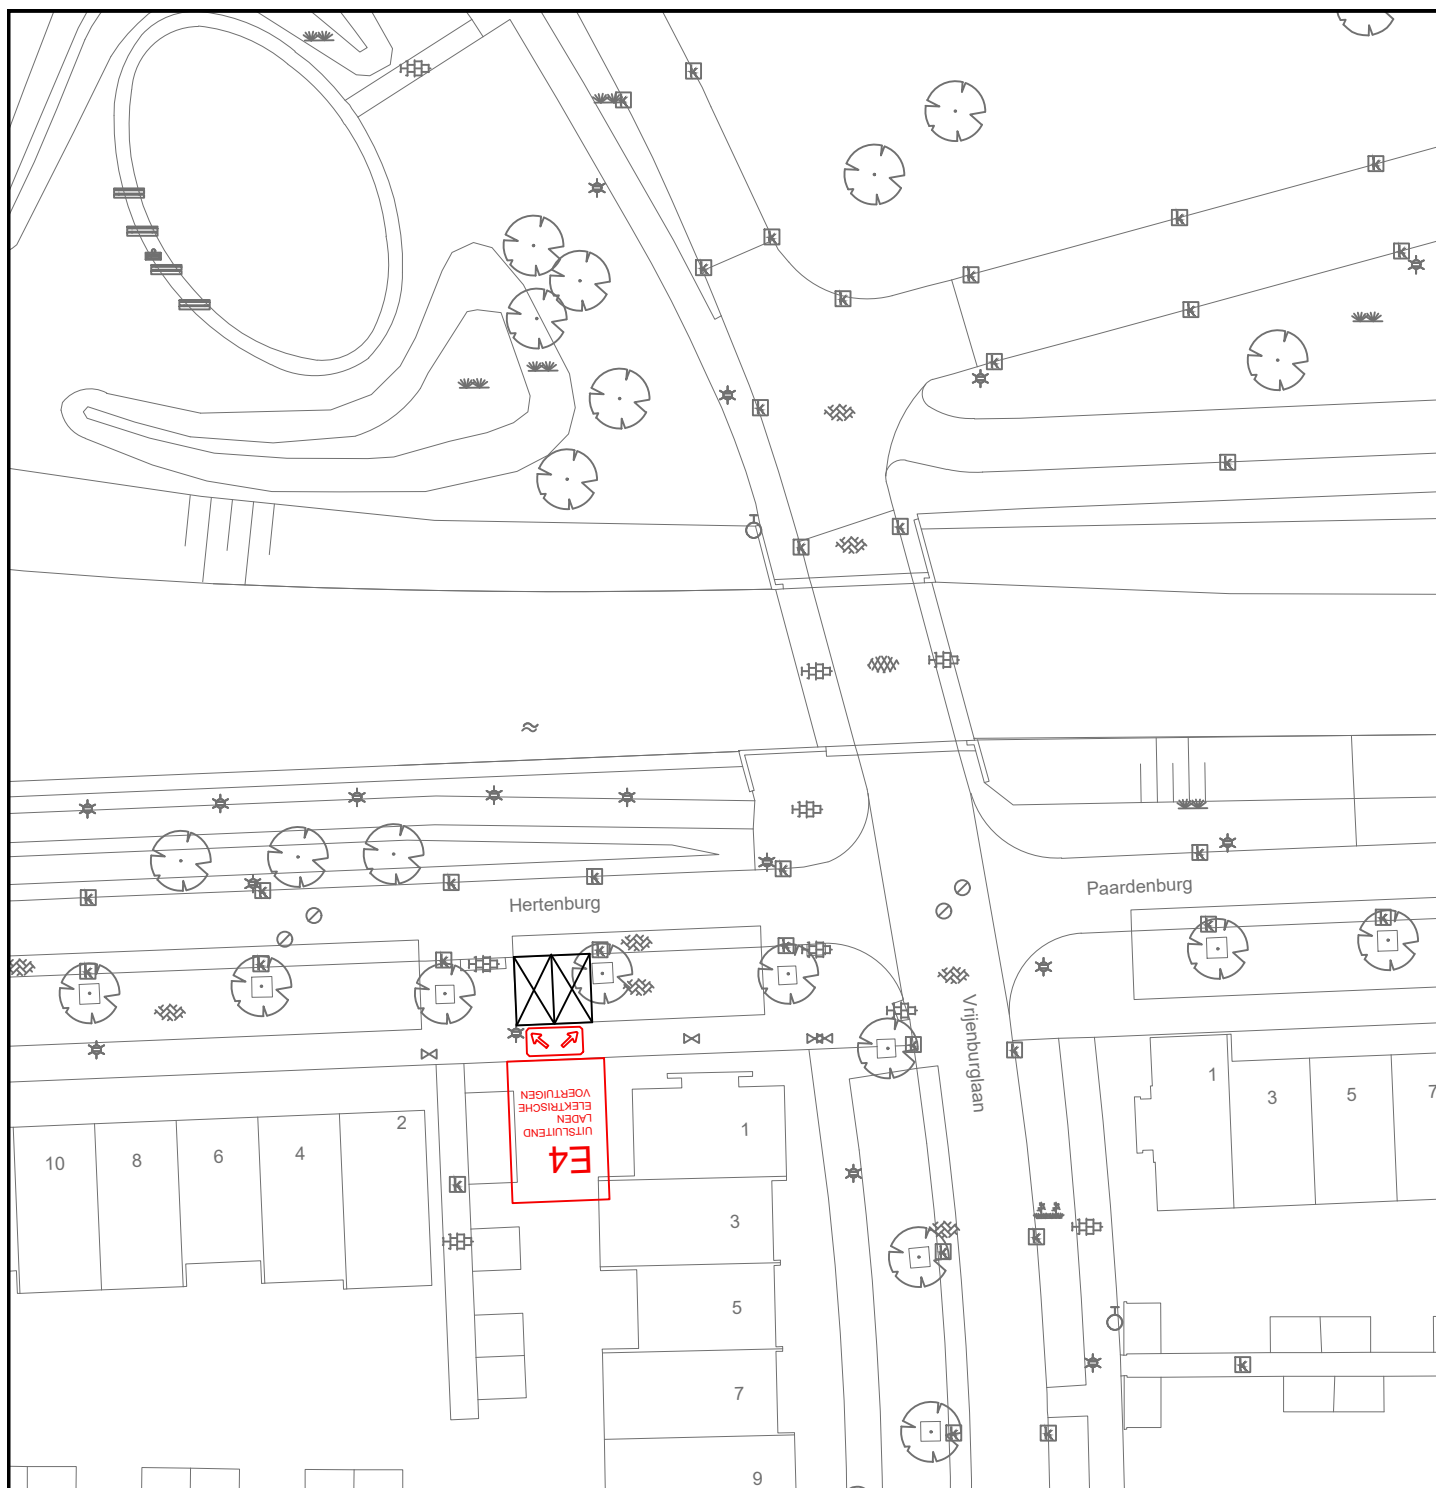


DEFINITIEF

GEMEENSCHAPPELIJKE REGELING BAR
GEMEENTE BARENDRECHT

BAR-organisatie
Postbus 271
2980 AG Ridderkerk

Verkeersbesluit 2019-37

In te stellen parkeergelegenheid t.b.v.
laden elektrische voertuigen Hertenburg.

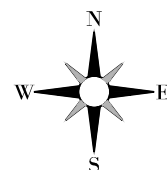

Tekeningnummer:
B-VB-12-014

Schaal : 1:500

Afm : A4

Datum : 07-08-2019

Besteknr :

Gemaakt : J. van den Berg

Goedgekeurd : P. Stolk

Projectnr :

Bestandsnaam:
B-VB-12-014.dwg