


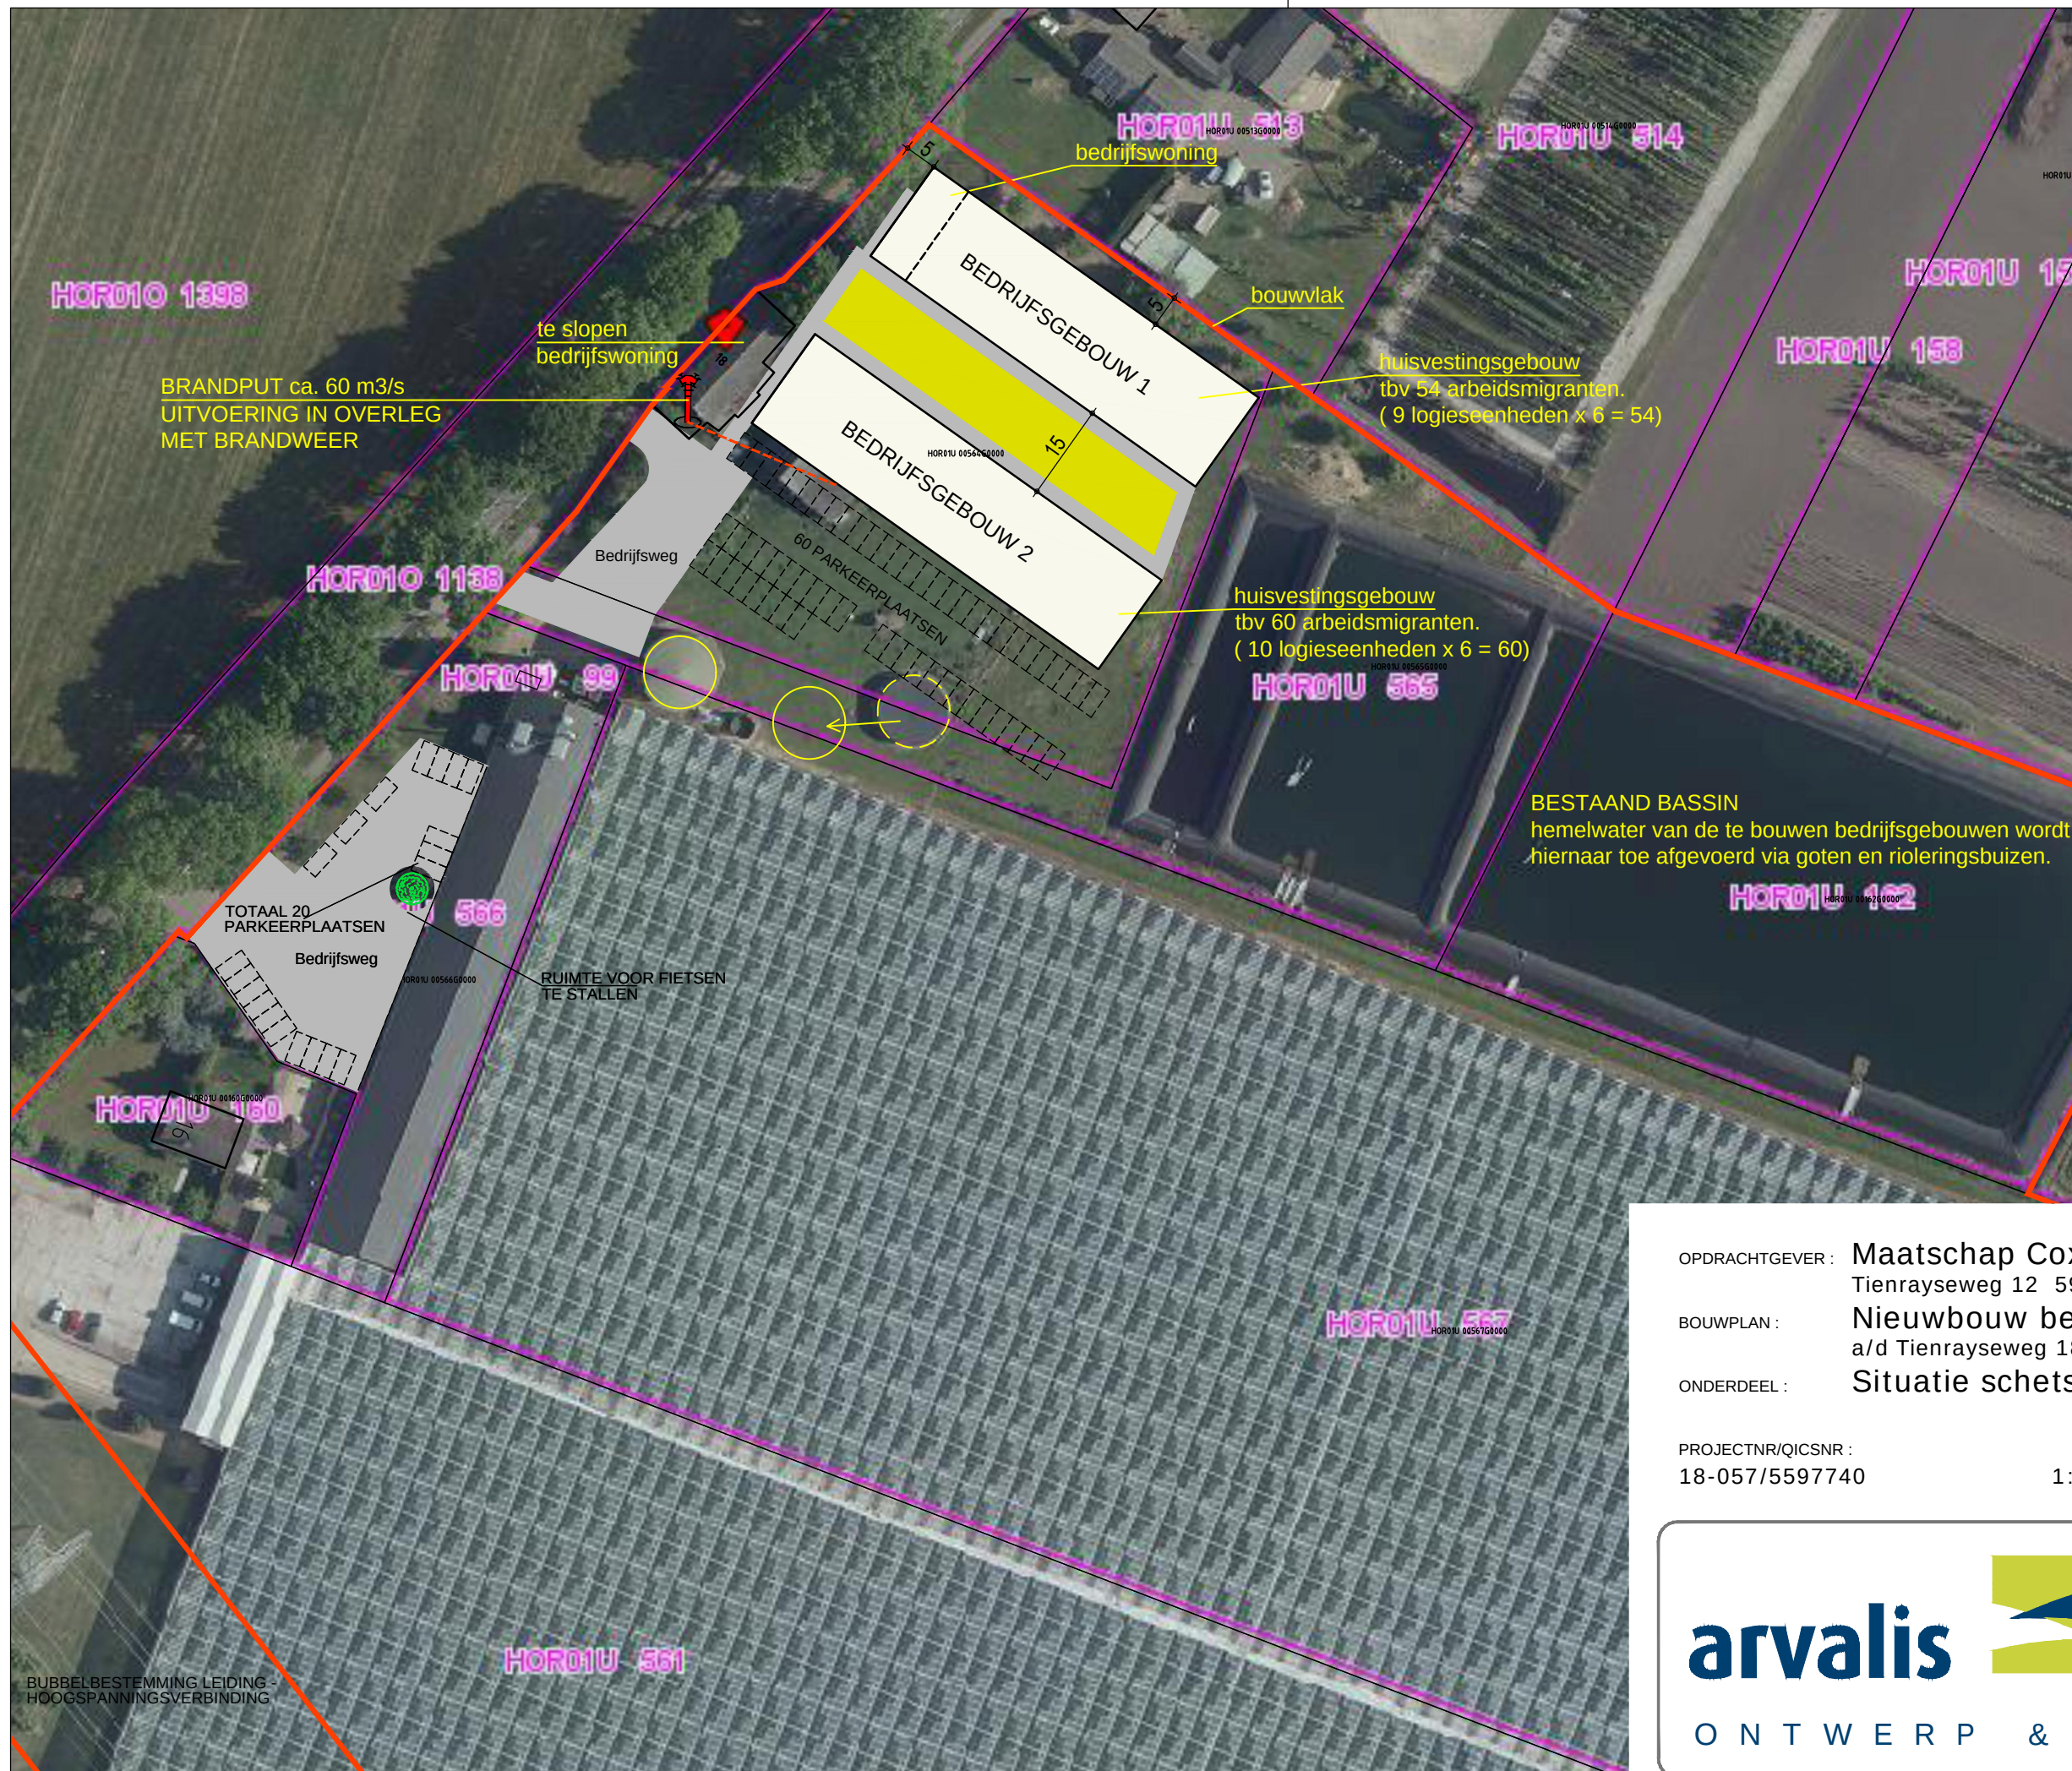

SITUATIE

Kad.gemeente : Horst
sectie : U
sectienr. : 564
schaal : 1:1000

OPDRACHTGEVER : Maatschap Cox
Tienrayseweg 12 5961 NL Horst
BOUWPLAN : Nieuwbouw bedrijfsgebouwen
a/d Tienrayseweg 18 te Horst
ONDERDEEL : Situatie schets

PROJECTNR/QICSNR :
18-057/5597740

SCHAAL :
1:1000/A3

DATUM :
06-06-2019 PS

arvalis



O N T W E R P & B O U W A D V I E S

Bezoek-/postadres
Villa Flora
Sint Jansweg 20d
5928 RC Venlo
T. 0478 578257
I. www.arvalis.nl

BUBBELBESTEMMING LEIDING-
HOOGSPANNINGSVERBINDING