



LEGENDA EN AFKORTINGEN

- Kalkzandsteen (dikte en druksterkte volgens constructeur)
- Kalkzandsteen met vellingkanten (dikte en druksterkte volgens constructeur)
- Isolatie volgens besteksomschrijving
- Beton prefab volgens besteksomschrijving
- Beton in het werk gestort volgens besteksomschrijving
- Metaalstud wand volgens besteksomschrijving
- Metaalstud voorzetwand volgens besteksomschrijving
- Cellenbeton
- 30 minuten brandwerend
- 90 minuten brandwerend

BRANDVEILIGHEID

BRANDVEILIGHEIDSAADVIES
Brandveiligheidsadvies volgens rapportage van de installateur van de brandmelders.
Deze tekening is schematisch, van de installateur worden de installatie tekening met de vereiste (v.v. alle benodigde brandveiligheidsvoorzieningen, alarm, de definitieve vluchtwegaanwijzingen en projectie van de brandmelders).

BOUWBSLUITTOETS

Zie hiervoor rapportage Timax bouwplantoetsing PR13184

ALGEMEEN

- alle maten in het werk te meten en controleren
- veiligheidsbegroting in gebouwen volgens NEN 3569
- meterruimte volgens NEN 2768 (minimaal 310x750x2100 mm.)
- en volgens plaatselijk geldende voorschriften. Een ruimte met een opstalplaats voor een gasmeter heeft een niet afsluitbare voorziening voor luchtverversing met een volgens NEN 1087 bepaalde capaciteit van ten minste 1 dm³s per m² vloeroppervlakte van die ruimte, met een minimum van 2 dm³s.
- alle trappen uitvoeren volgens afdeling 2.5 van het BB 2012 volgens nadere tekeningen/berekeningen leverancier
- bescherming tegen geluid van buiten volgens afdeling 3.1 BB 2012
- bescherming tegen geluid van installatie afdeling 3.2 BB 2012
- beperking van palm volgens afdeling 3.3 BB 2012
- geluidwering tussen ruimten volgens afdeling 3.4 BB 2012 / NEN 5077
- wering van vuil volgens afdeling 3.5 BB 2012
- wateropname materialen vloer, wand en plafond volgens NEN 2778
- luchtverversing volgens afdeling 3.6 BB 2012
- equivoortziening volgens afdeling 3.7 BB 2012
- bescherming tegen ratten en muizen volgens afdeling 3.10 BB 2012
- daglichtinbrenging volgens afdeling 3.11 BB 2012 en NEN 2007
- klein zijn kleiner dan 10 mm volgens afdeling 3.17 van het BB
- tolerantie volgens afdeling 4.2 - badruimte volgens afdeling 4.3 BB 2012
- bereikbaarheid en toegankelijkheid volgens afdeling 4.4 BB 2012
- vrije doorgang minimaal 850x2300 volgens artikel 4.22 BB 2012
- b.k. deuropens max. 20 mm + P volgens afdeling 4.4 art. 4.27 BB 2012
- buitenruimte volgens afdeling 4.6 BB 2012
- thermische isolatie volgens afdeling 5.1 artikel 5.3 BB 2012 / NEN 1068
- voorziening voor het afnemen/afbreken van energie volgens afd. 6.2 BB 2012
- rookmelders volgens afdeling 6.5 artikel 6.21 BB 2012
- leidingwaterinstallatie volgens NEN 1006
- distillatie, aantal en plaats volgens opgave constructeur / leverancier
- cv- / gasinstallatie volgens NEN 1078 / 2078 / 3028
- kanalen verbrandingslucht en rook volgens NEN 2757
- ventilatie en luchtverversing uitvoeren volgens NEN 1087
- elektrische / noodstroom installatie uitvoeren volgens NEN 1010/1041/5134
- buitenkozijnen, ramen en deuren voldoen aan inbraakwerendheidsklasse 2 volgens NEN 5096 en Politiekeurmerk SKG ** (BB ald. 2.15)
- peil ten opzichte van N.A.P. en rooilijnen conform nadere overleg met de gemeente vast te stellen.


Ruimteoverzicht

Nr	Ruimte	Opp
00	Begeen grond	8.5 m ²
0.01	Entree	8.5 m ²
0.02	Kantoor	16.5 m ²
0.03	Spraakruimte	1.5 m ²
0.04	Tol	1.5 m ²
0.05	Tol	1.5 m ²
0.06	Portaal	7.5 m ²
0.07	Kantoor	49.5 m ²
0.07A	Vergaderkamer	28.5 m ²
0.08	Tol HR	3.5 m ²
0.09	Tol DMS	2.5 m ²
0.10	Servis	18.5 m ²
0.11	Gang	2.0 m ²
0.12	Spraakruimte	18.5 m ²
0.13	Opslag	713.0 m ²
0.14	Spraakruimte	36.5 m ²
0.15	Productie	3883.0 m ²
0.16	Reparatie	49.5 m ²
0.17	Koeling	8.5 m ²
0.18	Gang	25.5 m ²
0.19	Afmontage	68.0 m ²
0.20	Opslag	1307.8 m ²
0.21	Werkplaats	280.2 m ²
0.22	Portaal	14.5 m ²
0.23	Elektra	8.0 m ²
0.24	Installatie	27.5 m ²
01	eerste verdieping	
1.01	Overloop	33.5 m ²
1.02	Kantoor	52.5 m ²
1.04	Kleedruimte HR	27.5 m ²
1.05	Tol	1.5 m ²
1.06	Tol	1.5 m ²
1.07	Dou	4.5 m ²
1.08	Dou	4.5 m ²
1.09	Kleedruimte DMS	17.5 m ²
1.10	Tol	1.5 m ²
1.11	Tol	1.5 m ²

Eerste verdieping

Begane grond view 1

Begane grond view 2

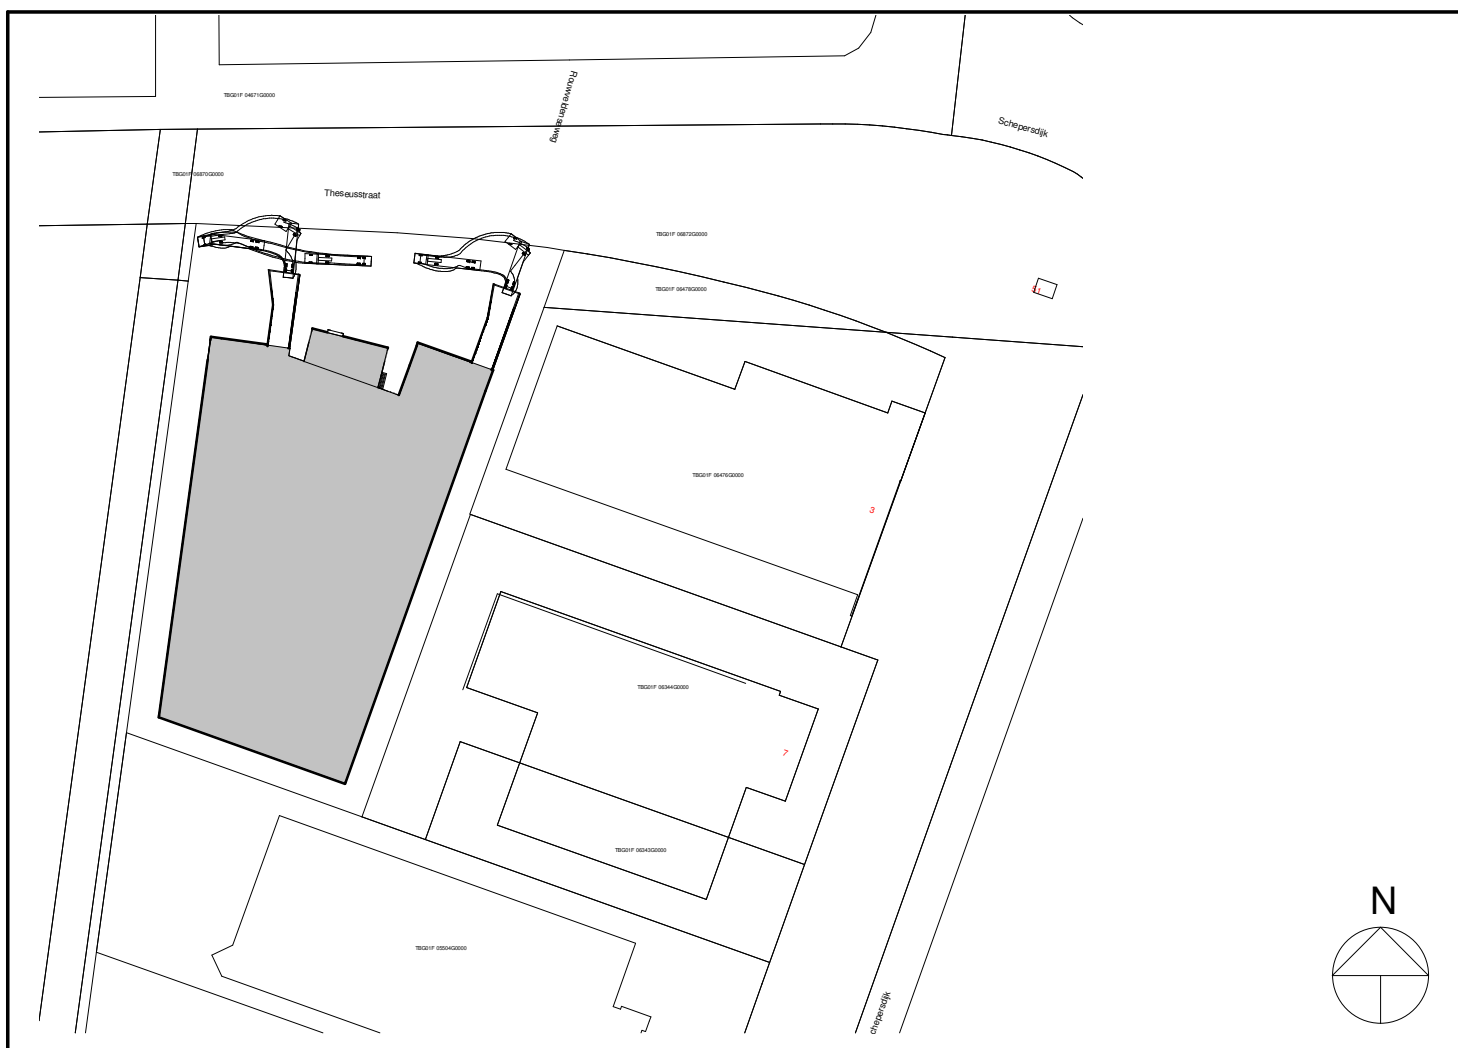

Kadastrale gemeente	Tilburg
Sectie	F
Perceel	6867 - 6872
Schaal	1:2000

C	28-06-2019	brandwerende omkleding as 15
B	14-05-2019	Bouwwaarneming
A	23-04-2019	wijziging shroederruimte/toilet kantoor/dikte sandwich/kozijnen hal
Wijziging	Datum	Omschrijving

Roto - Bricks BV
Polluxstraat 4 5047 RB Tilburg
Nieuwbouw bedrijfshal Roto-Art BV
Thesusstraat Tilburg

Projectnummer	: W1980	Getekend	: Bart Timmermans
Tekeningnummer	: 310 C	Gecontroleerd	: Casper Heine
Omschrijving	: Plattegrond	Gecontroleerd	: Casper Heine
Fase	: Bestekfase	Formaat	: A0
Datum	: 06-03-2019		
Schaal	: 1:200		

Heraclesstraat 8a 5048 CG Tilburg T 013-8700076 e-mail: info@vogels.nl www.vogels.nl