


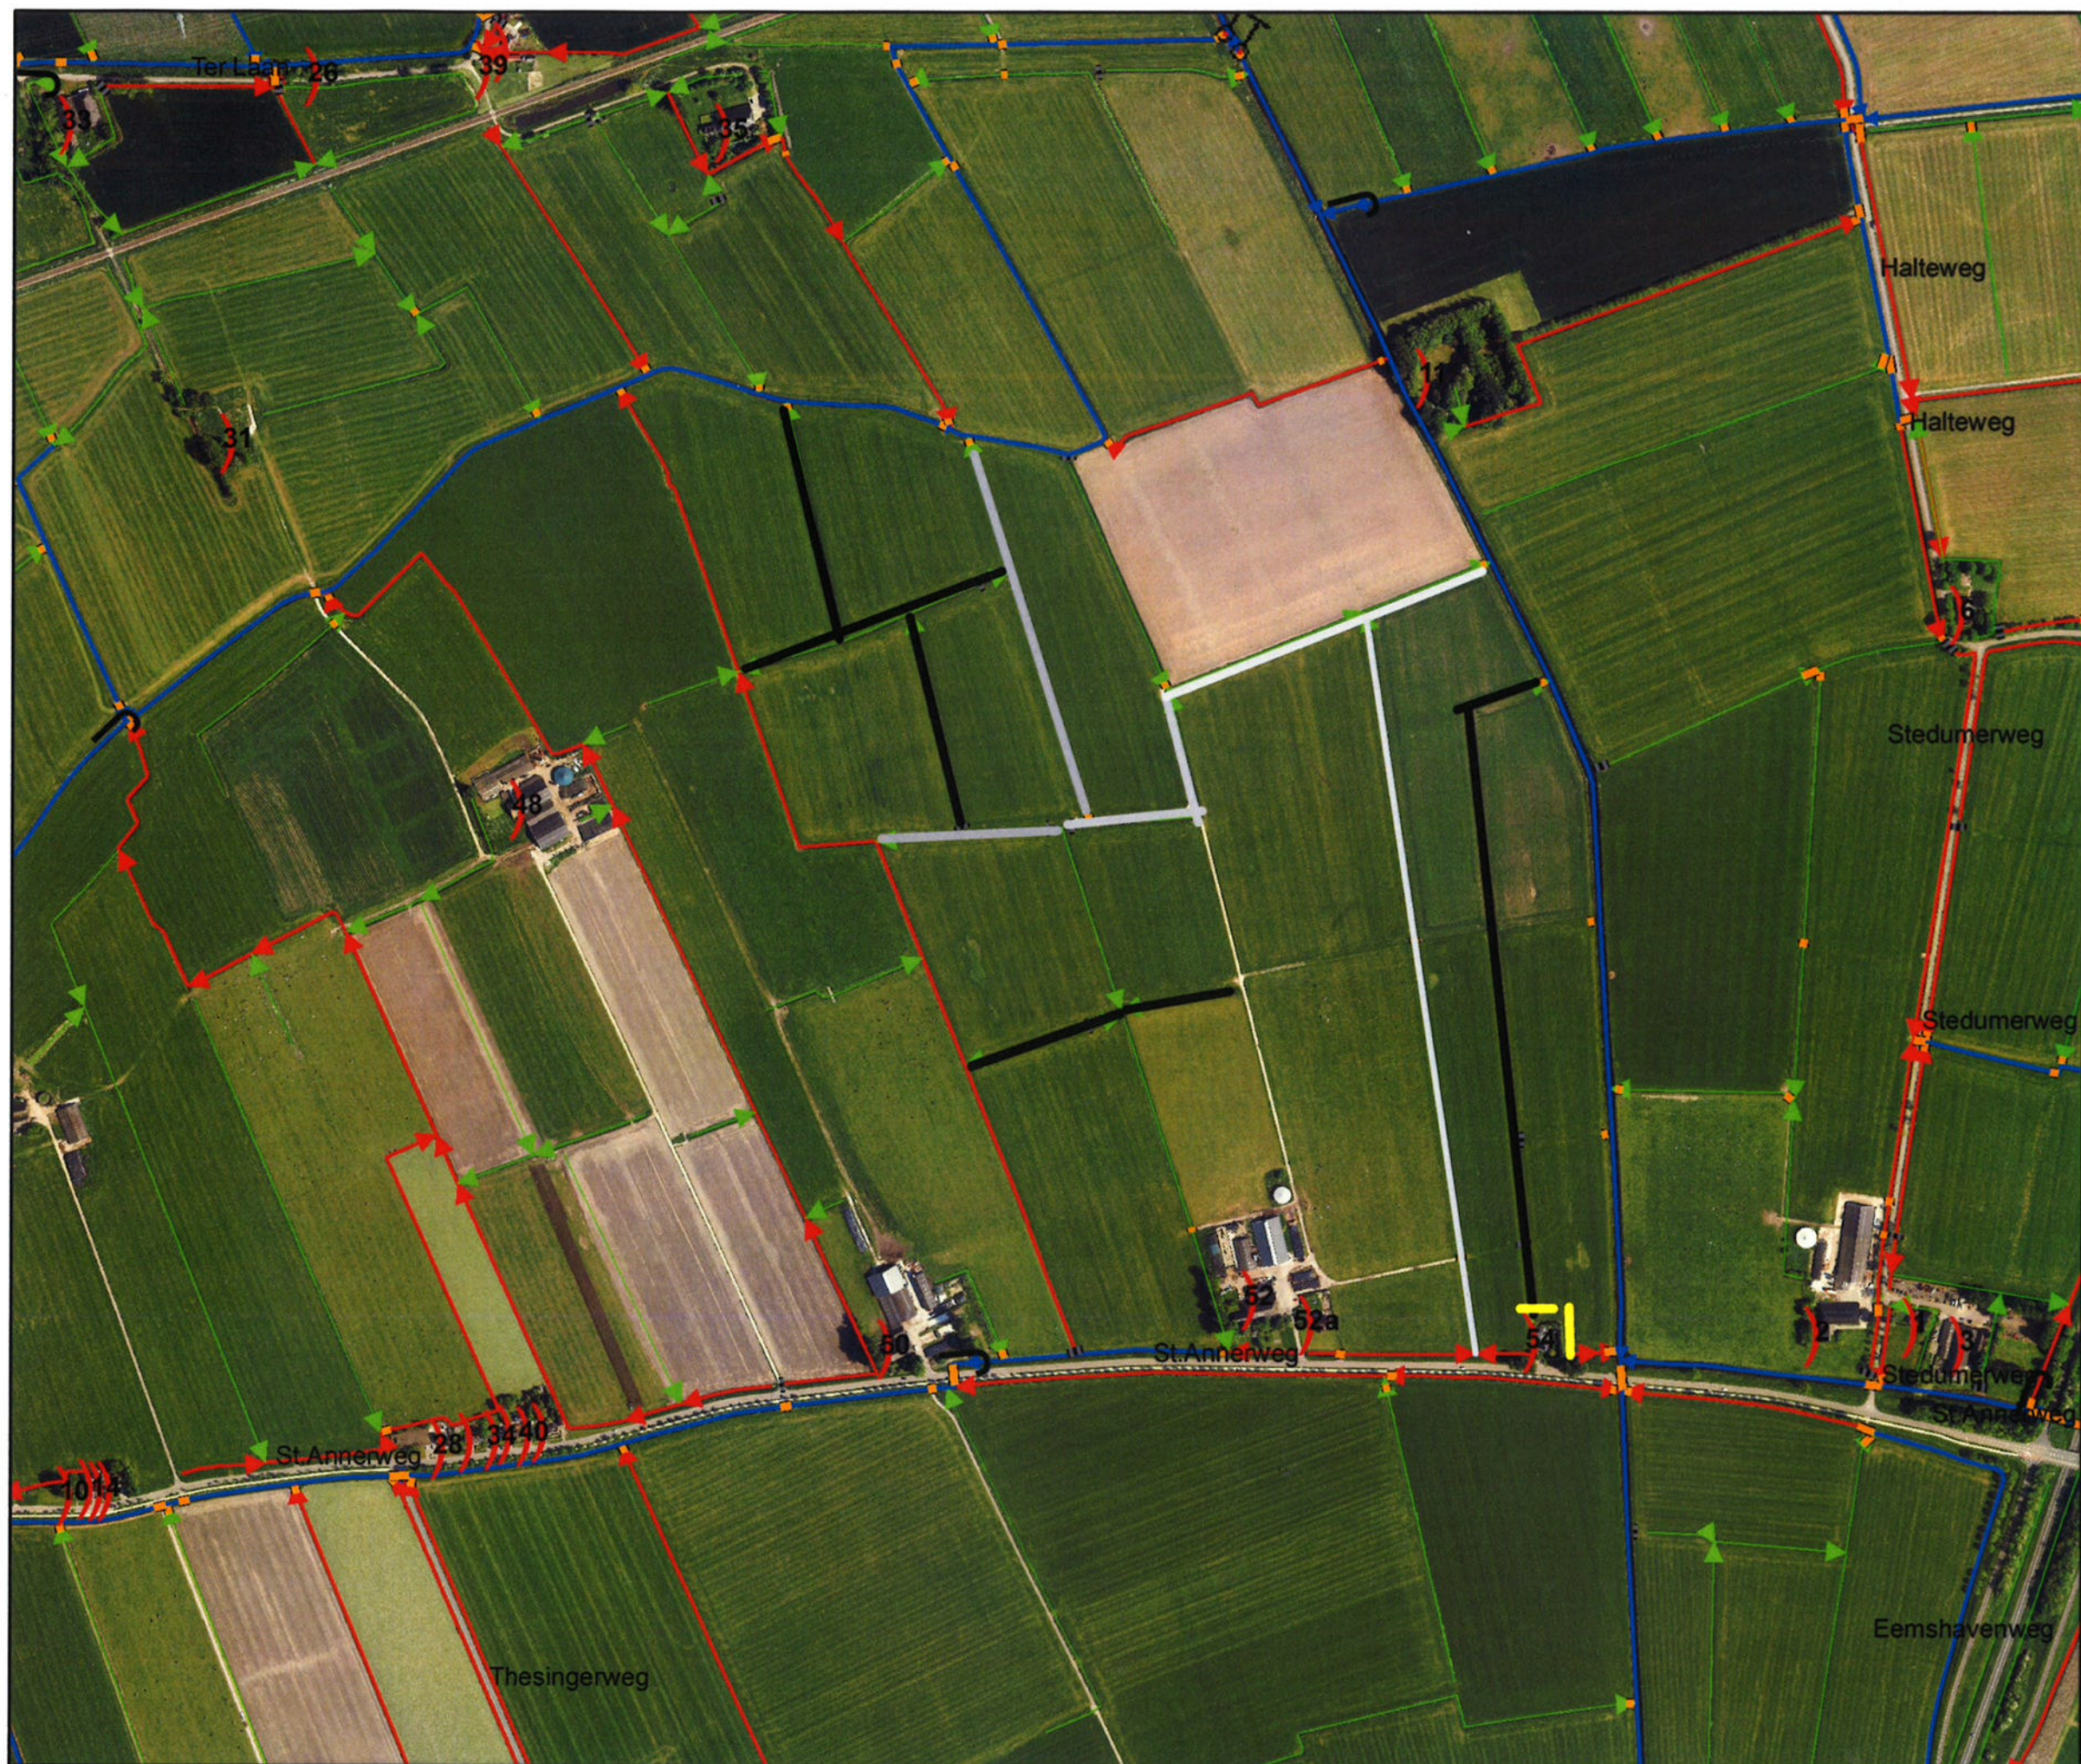

Overzicht schaal 1:55.000

Legenda Oppervlaktelichamen

- hoofdwatgang
- schouwsloot
- overige sloot
- graven watgang
- dempen watgang
- breder graven

Tekeningnr *Z/18/020283*

Waterschap NOORDERZIJVEST



01 november 2018

1:8.889

getekend door:
JW Huizenga

Formaat A3