


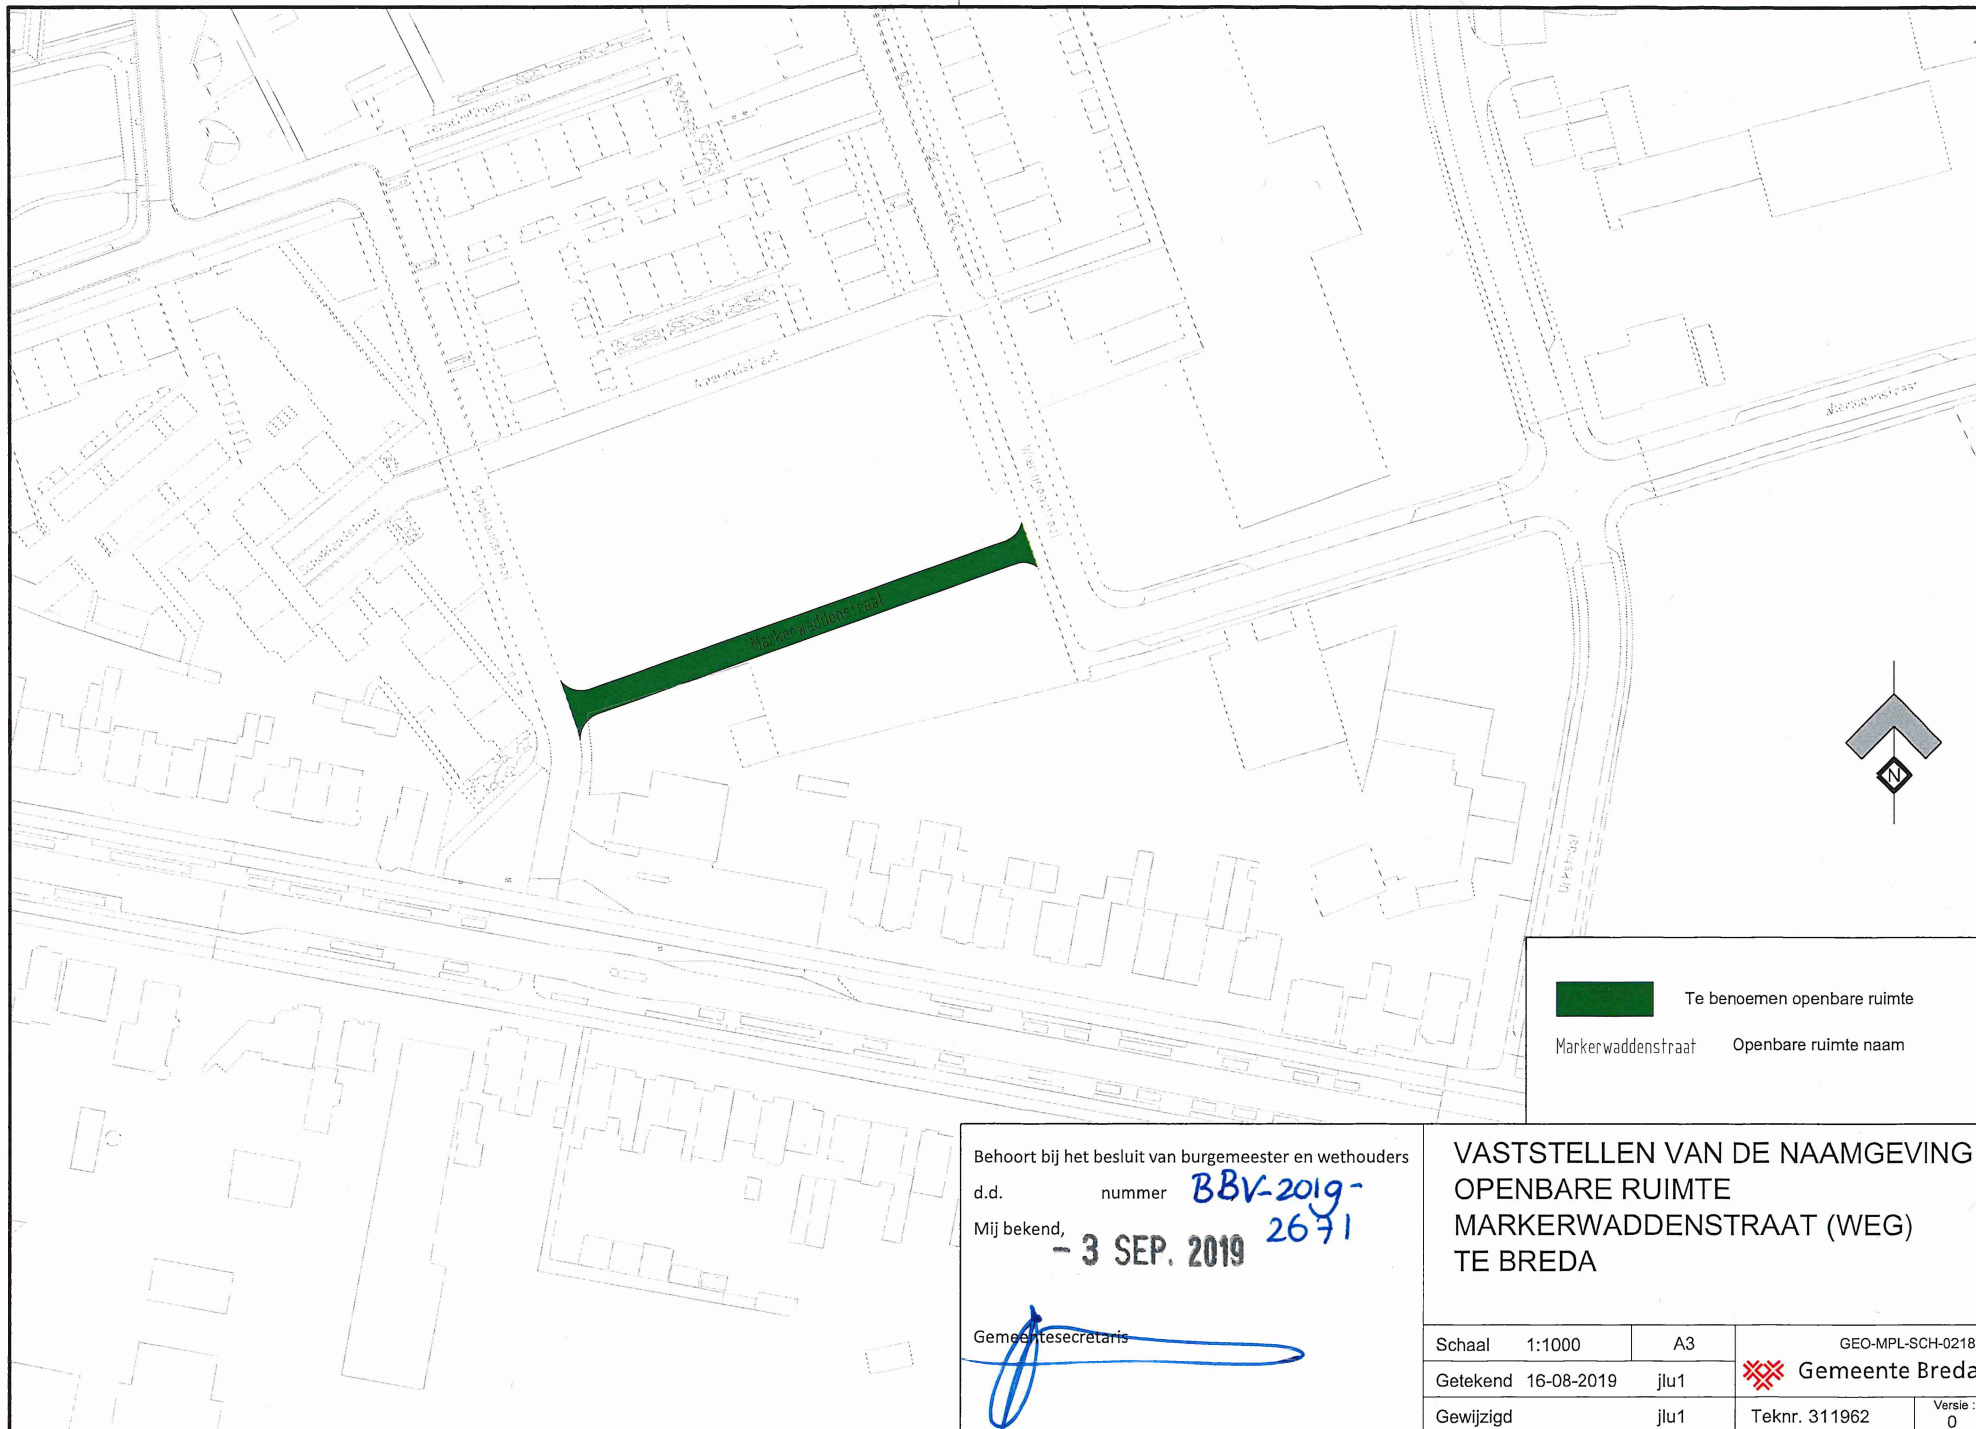

Te benoemen openbare ruimte
 Markerwaddenstraat Openbare ruimte naam

Behoort bij het besluit van burgemeester en wethouders
 d.d. nummer **BBV-2019-**
 Mij bekend, **2671**
 - 3 SEP. 2019

Gemeentesecretaris

VASTSTELLEN VAN DE NAAMGEVING OPENBARE RUIMTE MARKERWADDENSTRAAT (WEG) TE BREDA

Schaal	1:1000	A3	GEO-MPL-SCH-0218	
Getekend	16-08-2019	jlu1	 Gemeente Breda	
Gewijzigd		jlu1	Teknr. 311962	Versie : 0