


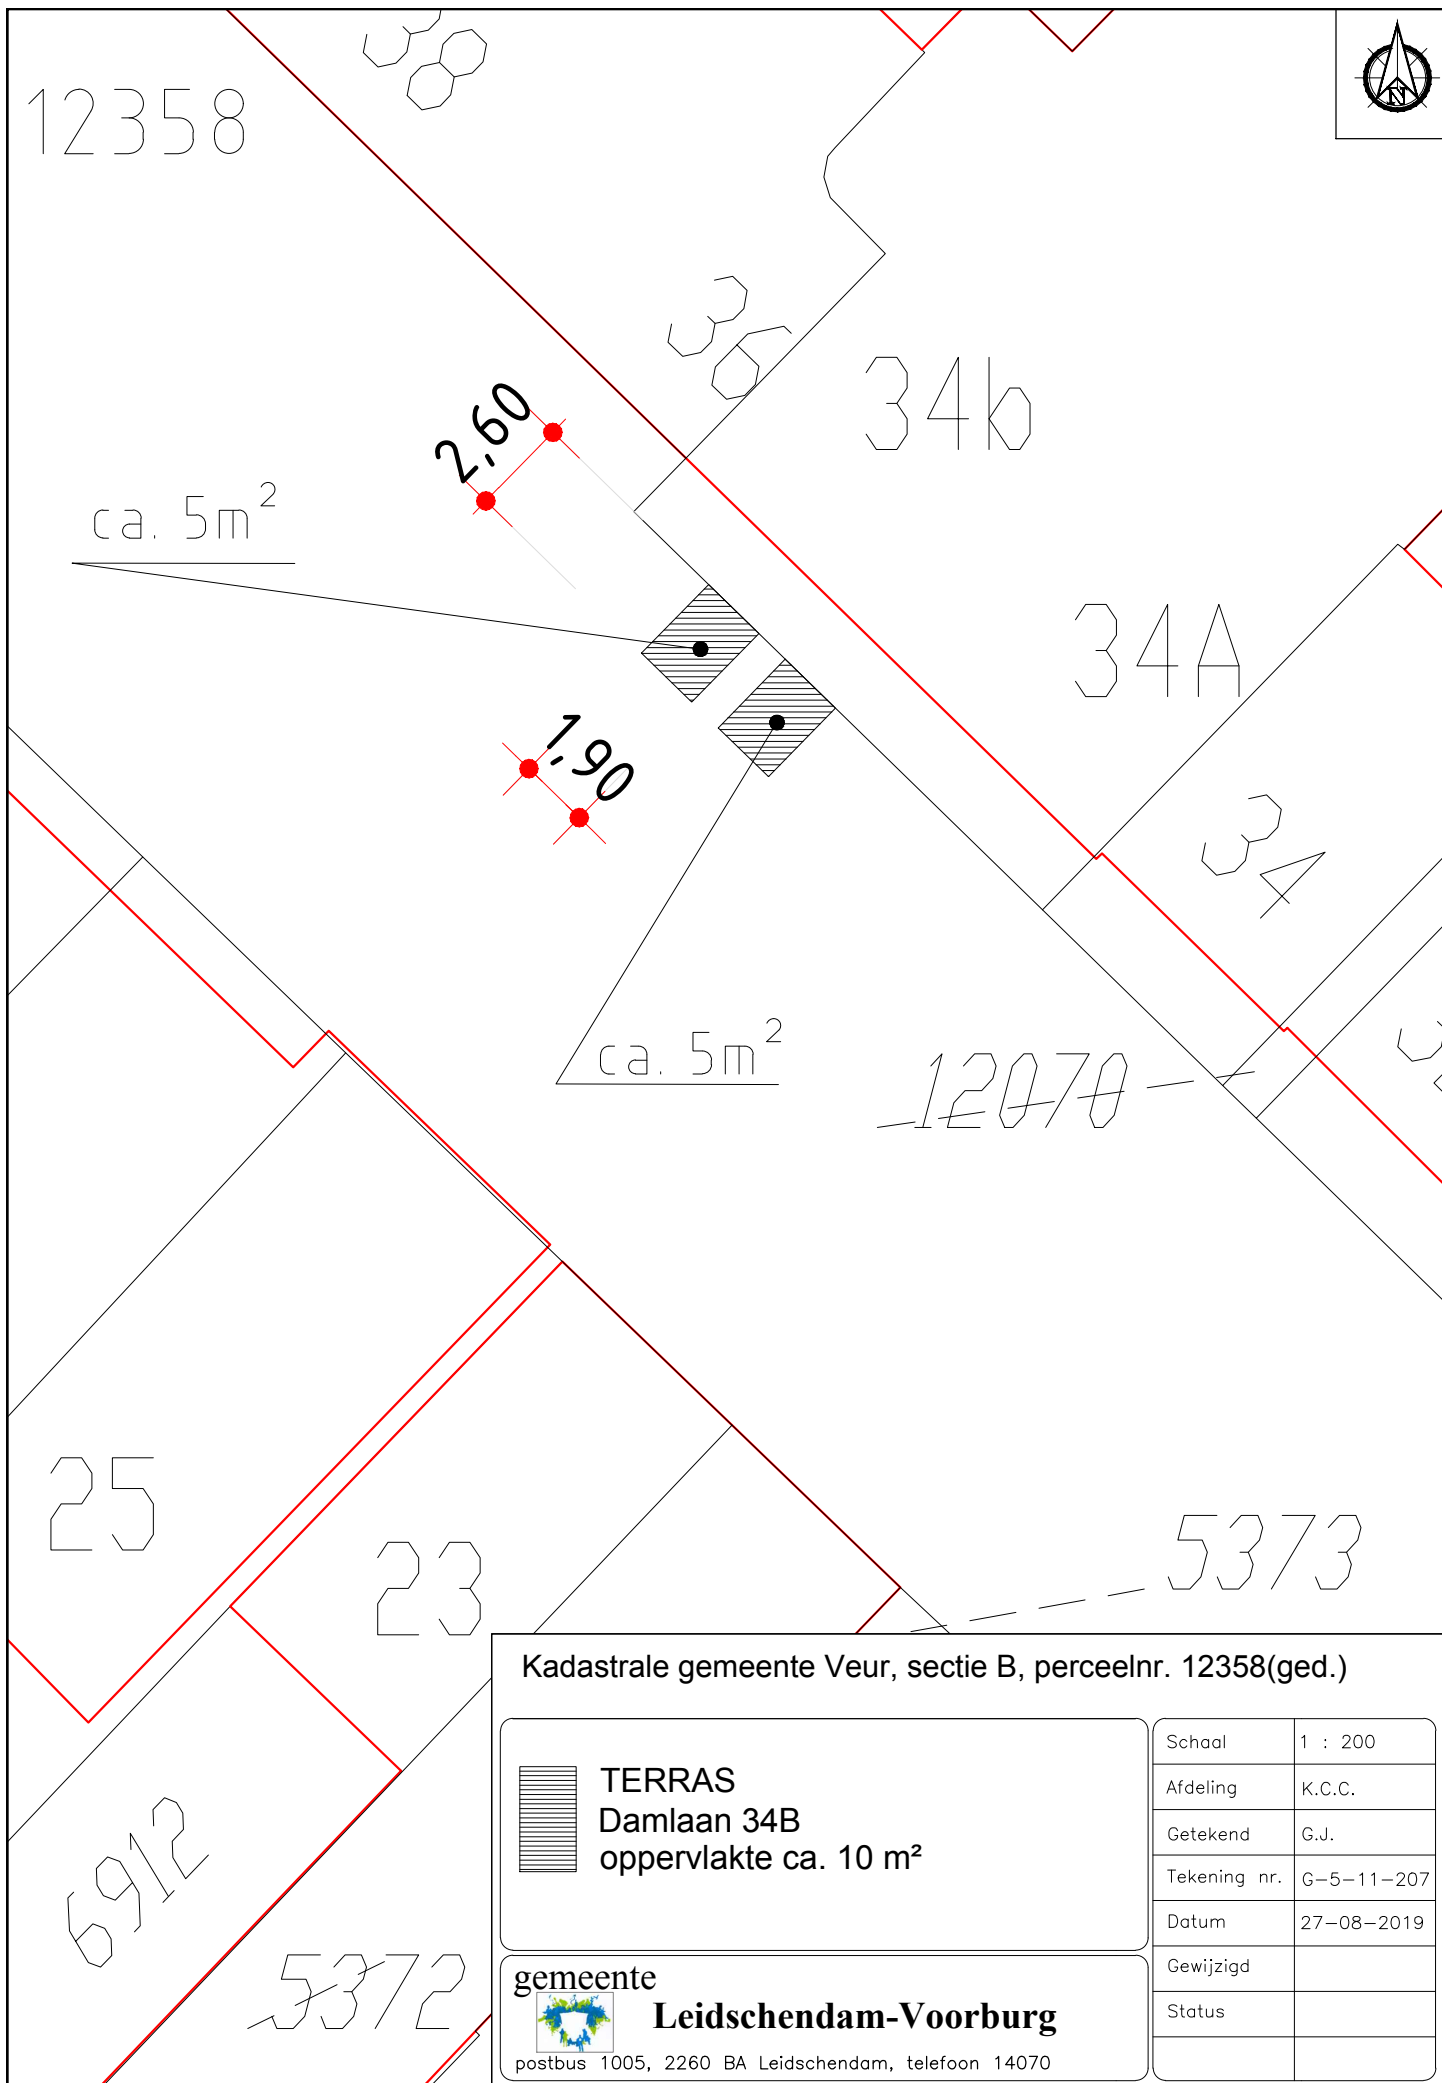

Kadastrale gemeente Veur, sectie B, perceelnr. 12358(ged.)



**TERRAS**  
Damlaan 34B  
oppervlakte ca. 10 m²

gemeente



**Leidschendam-Voorburg**

postbus 1005, 2260 BA Leidschendam, telefoon 14070

|              |            |
|--------------|------------|
| Schaal       | 1 : 200    |
| Afdeling     | K.C.C.     |
| Getekend     | G.J.       |
| Tekening nr. | G-5-11-207 |
| Datum        | 27-08-2019 |
| Gewijzigd    |            |
| Status       |            |