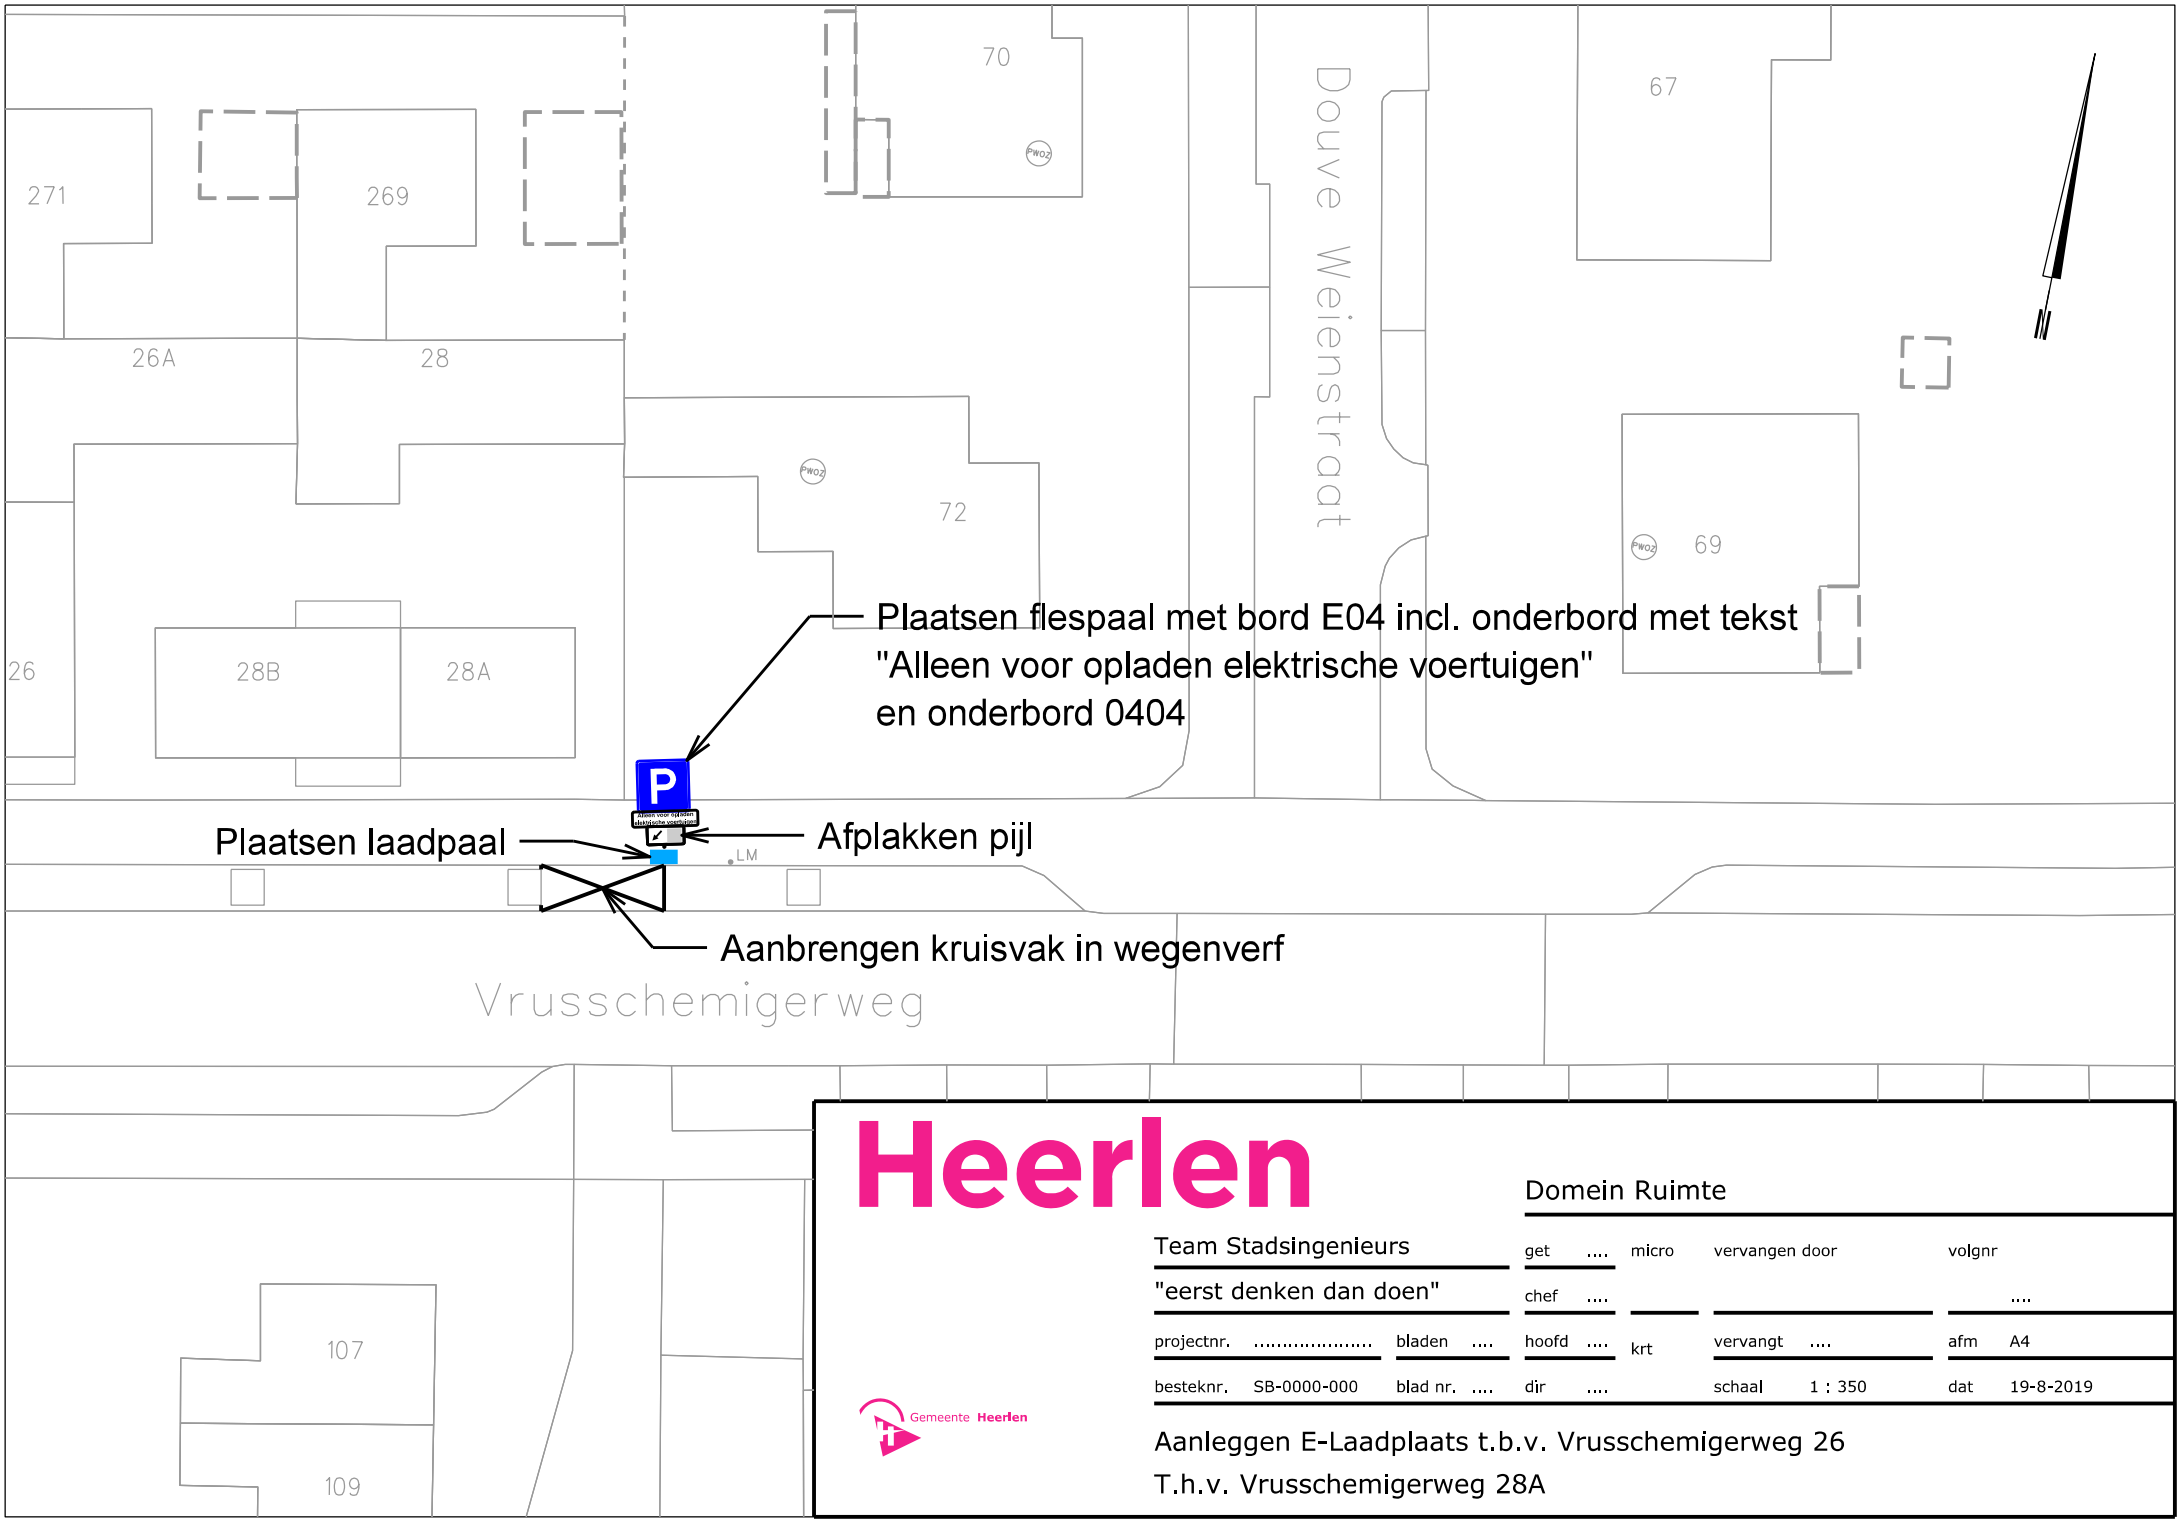

Heerlen

Domein Ruimte

Team Stadsingenieurs	get	micro	vervangen door	volgnr	
"eerst denken dan doen"	chef			....	
projectnr.	bladen	hoofd	krt	vervangt	afm A4
besteknr. SB-0000-000	blad nr.	dir		schaal 1 : 350	dat 19-8-2019

Gemeente Heerlen

Aanleggen E-Laadplaats t.b.v. Vrusschemigerweg 26
T.h.v. Vrusschemigerweg 28A