

MTC H01437480


Oud AA 25
3621LA Breukelen UT

info@boerderijvredelust.com
0636186442 | 0346262509

Aanleg
2x Coax C6
2x AOP
2x Modem
2x Flexbuis

2x nieuw aan te leggen C6 vanuit bestaande EV via bestaande oversteken en nieuw te leggen flexbuizen richting invoerlocatie panden. AOP en modem afmonteren in overleg met de klant.

Civiel
+/- 114m gemeenteground (6m asfalt, 60m grind, 48m groenstrook)
+/- 44m particuliere grond (grind)

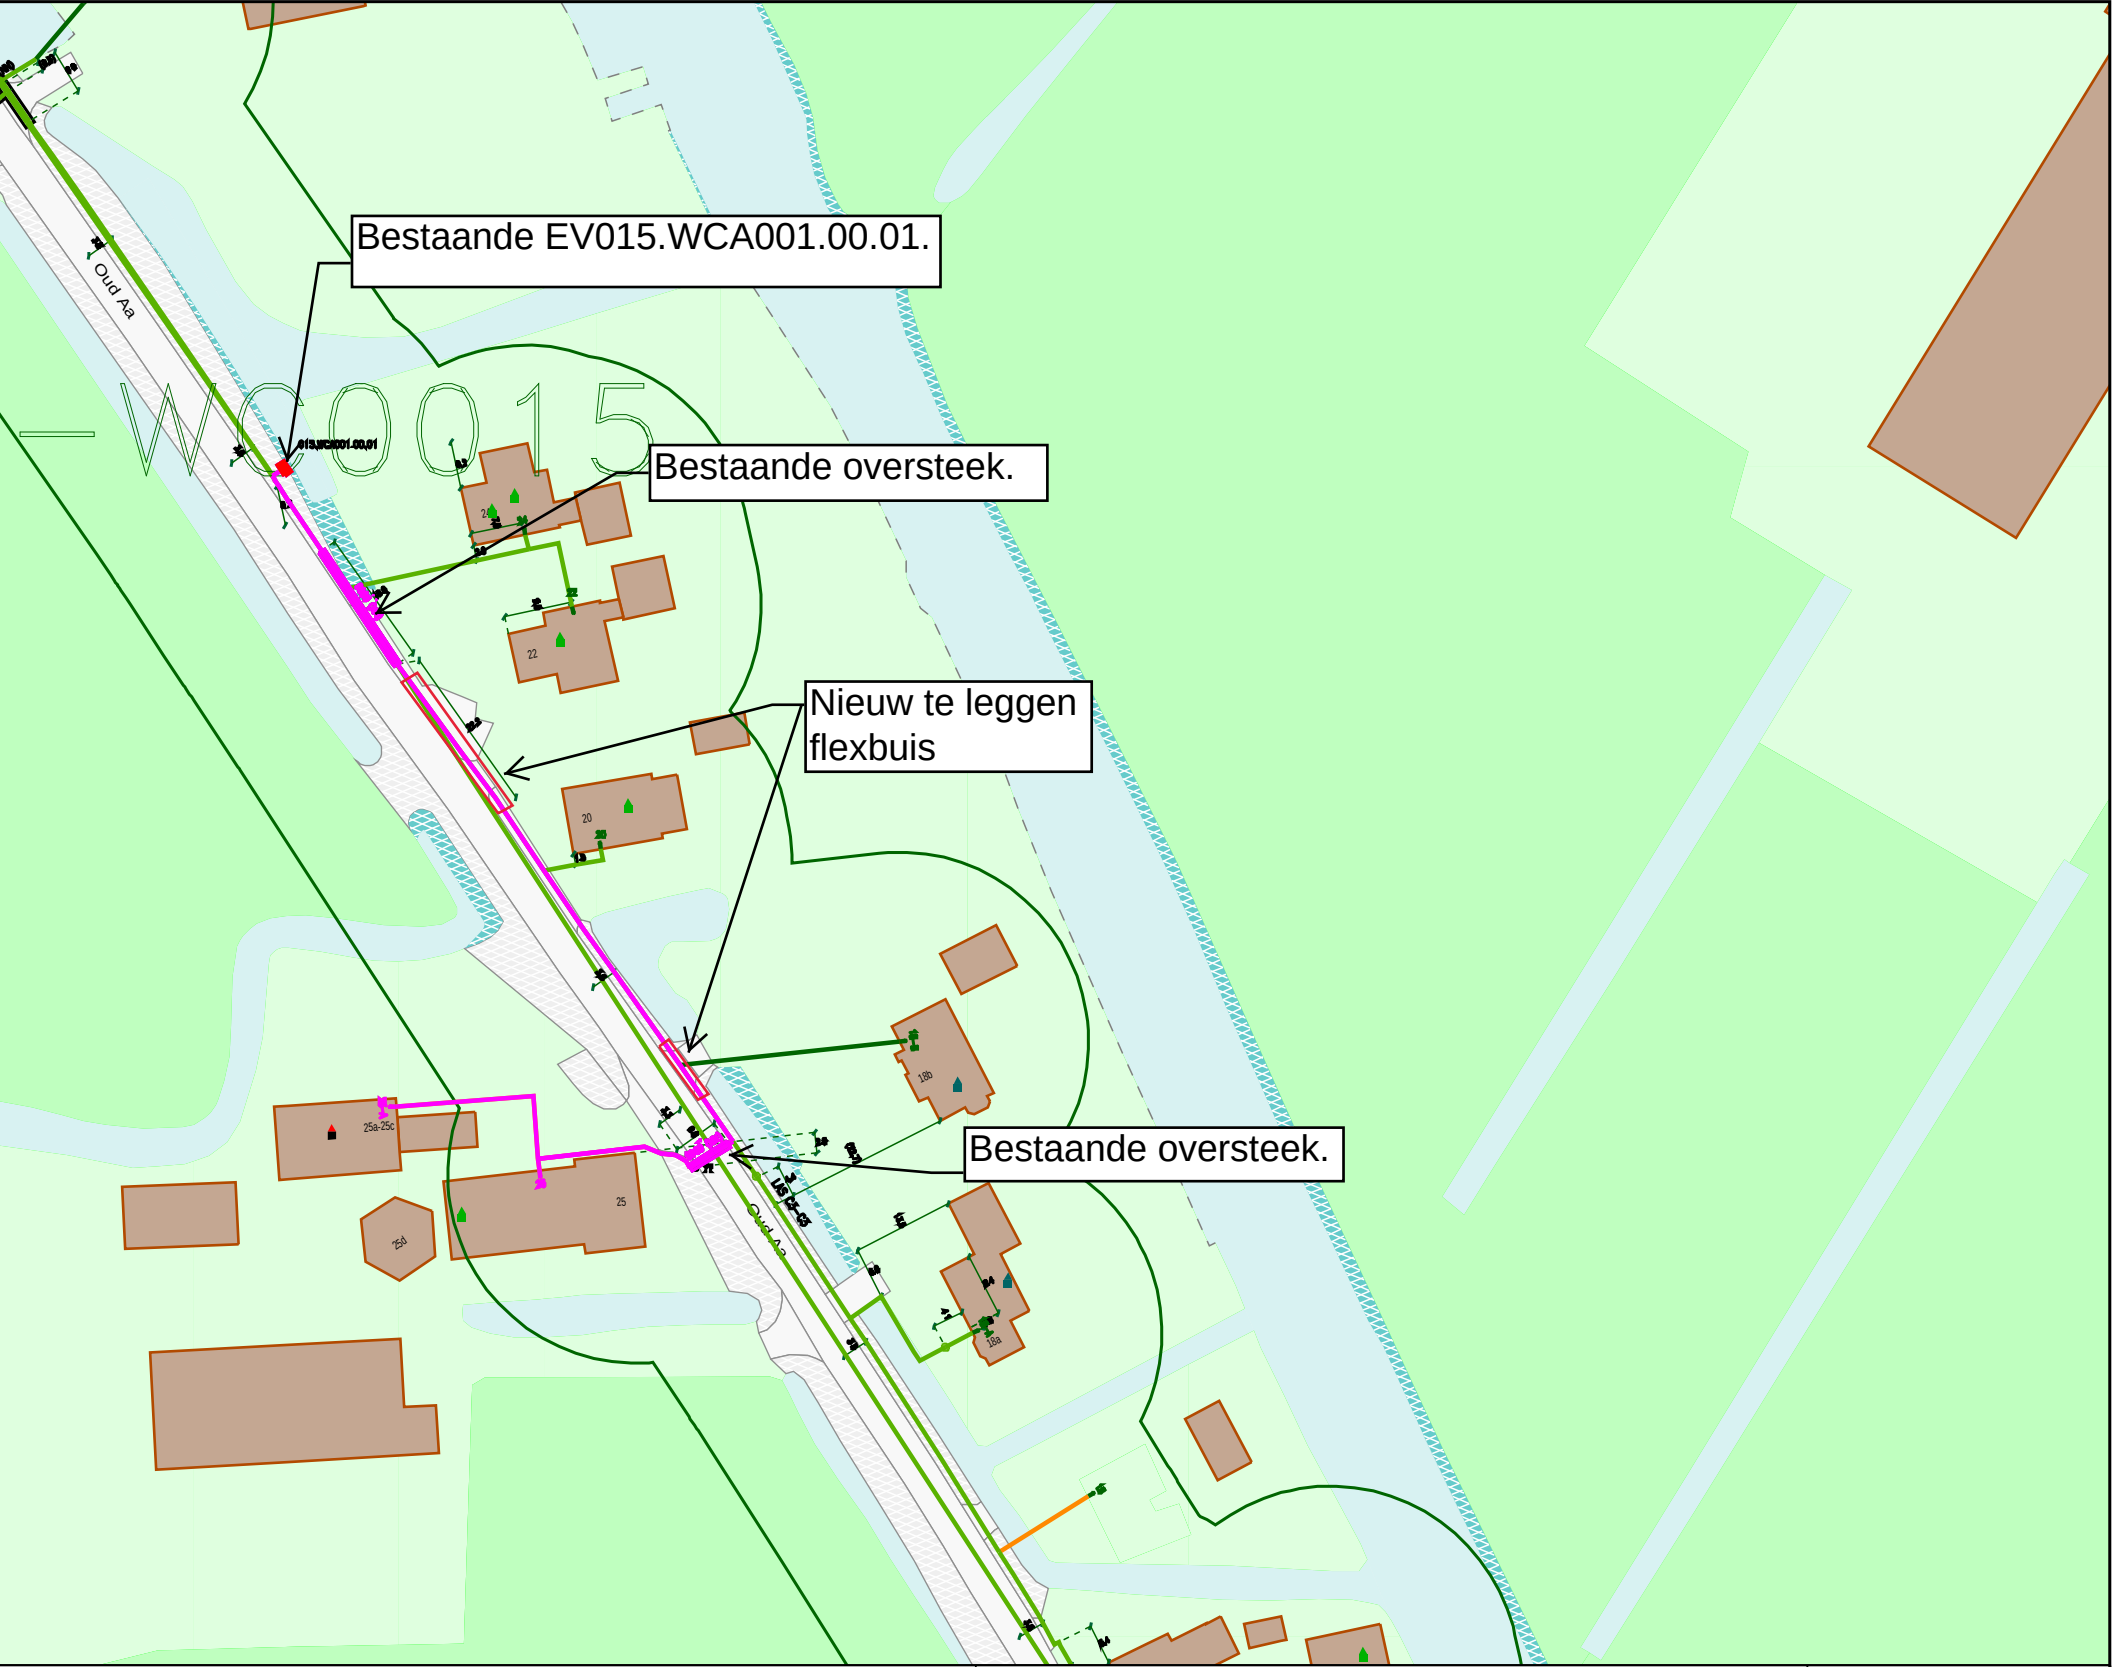

Legenda

- Behuizing / Huisje(in bedrijf)

■

 Behuizing / Huisje(in bedrijf)

—

 Geul(definitief_ligging_bekend)

—

 Geul(definitief_ligging_onbekend)

—

 Geul(gepland)
- Mantelbuis(geplaatst)

CAI [Gis]

●

 Cai Aansluitdoos(in bedrijf)

●

 Cai Haspel/Rol

●

 Cai Mof(in bedrijf)

Title:			
Nummer 126840-465050			
STICHTSE VECHT		BREUKELEN	
Schaal: 1:1000	User: sgopal		
ACE: CATV		Plotdatum: 08/08/2019	Size: A3

