
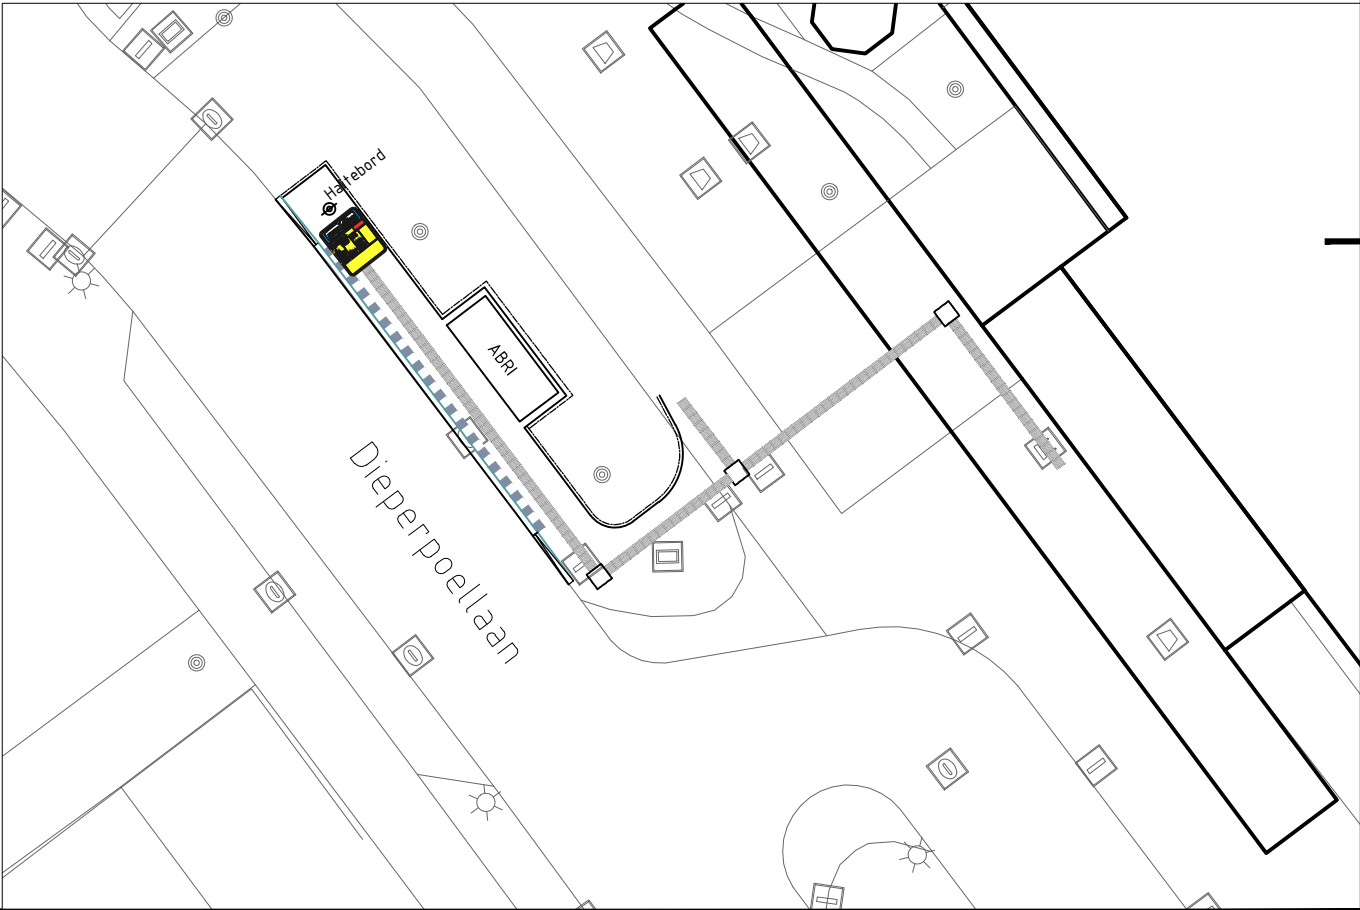
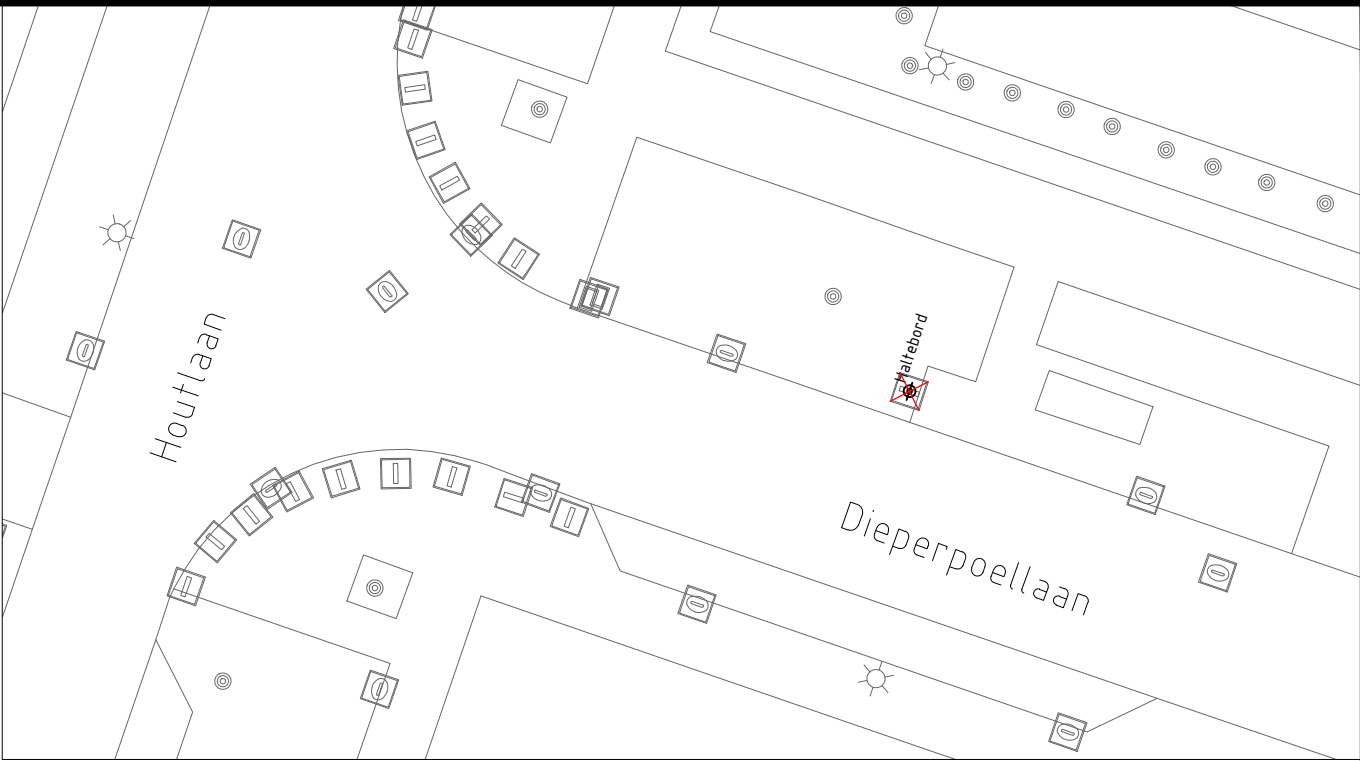


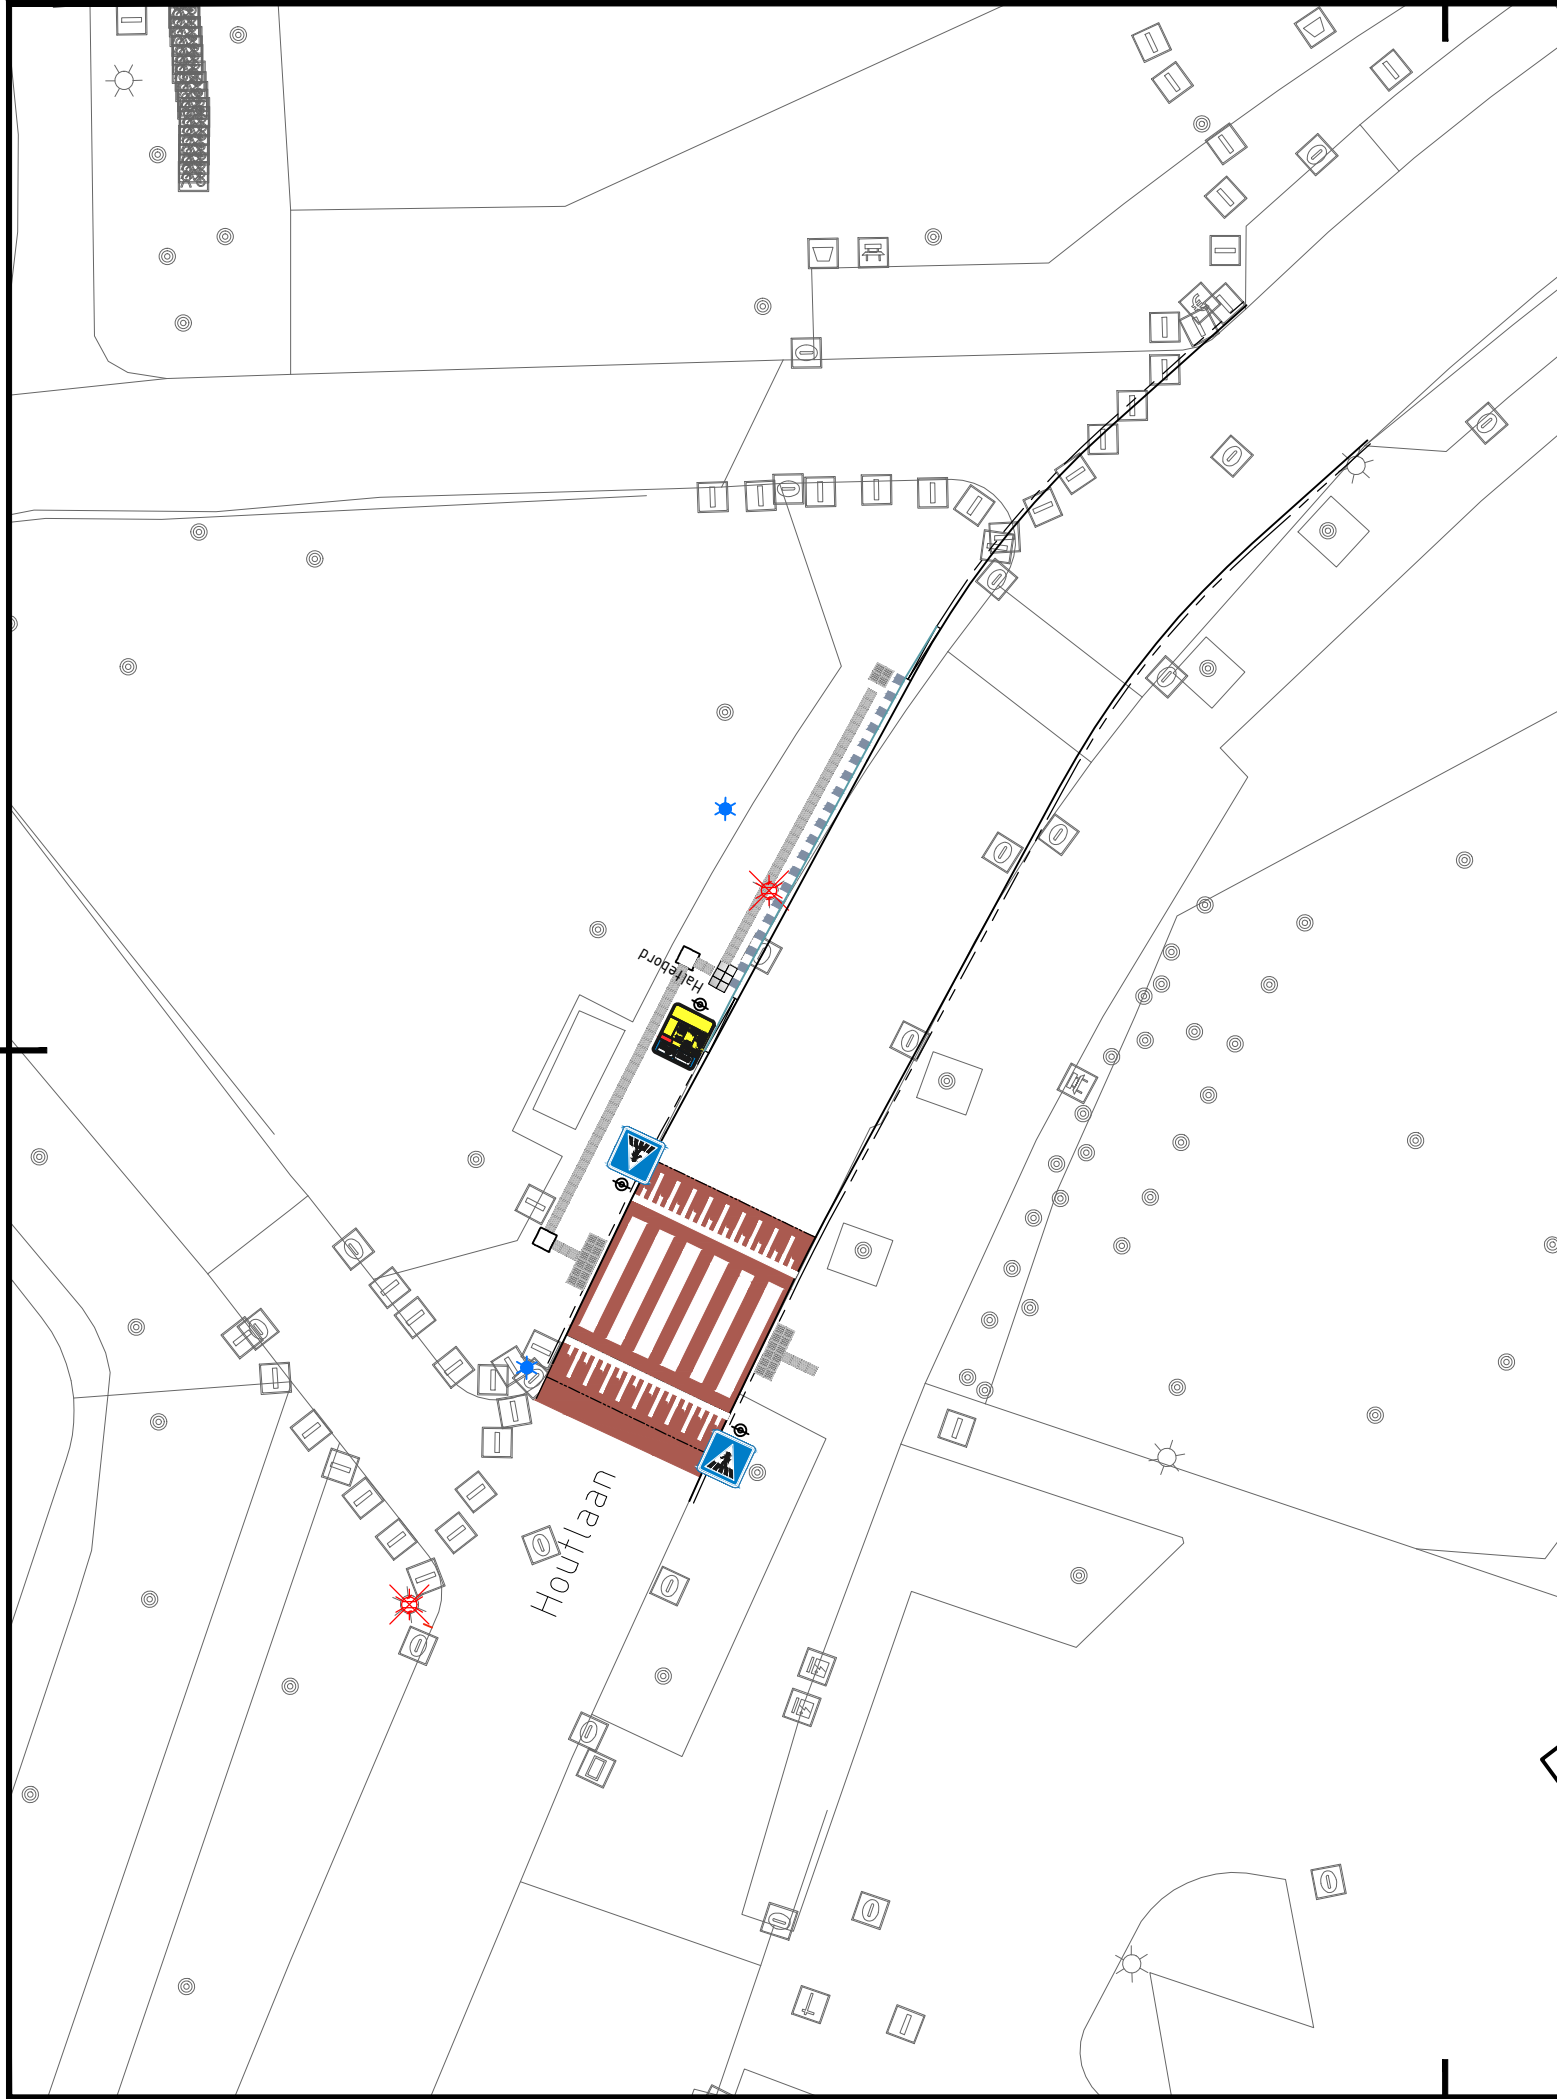

|                                                                   |                    |        |        |                              |                |                 |
|-------------------------------------------------------------------|--------------------|--------|--------|------------------------------|----------------|-----------------|
| Project                                                           |                    |        |        |                              |                |                 |
| Dieperhout                                                        |                    |        |        |                              |                |                 |
| Onderwerp                                                         |                    |        |        |                              |                |                 |
| Verkeersbesluit - aanpassing bushaltes Dieperpoellaan en Houtlaan |                    |        |        |                              |                |                 |
| Getekend door                                                     | Gecontroleerd door | Blad   | Aantal | Documentsoort                | Documentstatus | Contractnummer: |
| J. Klimbie                                                        | S. de Kogel        | 1      | 1      | Tekening                     | Definitief     |                 |
| Datum uitgifte                                                    | Gezien door        | Schaal |        | Formaat                      | Domein         | Zaaknummer:     |
| 30 augustus 2019                                                  | R. van Baarsen     | 1:250  |        | A3L                          | Ontwerp        | Z/19/1340764    |
| Gemeente Leiden                                                   |                    |        |        | Stationsplein 107            |                | Documentnummer: |
| Ontwerp en Mobiliteit                                             |                    |        |        | Postbus 9100, 2300 PC Leiden |                | 0701            |
|                                                                   |                    |        |        | Tel. 14071                   |                |                 |