Bijlage verkeersbesluit

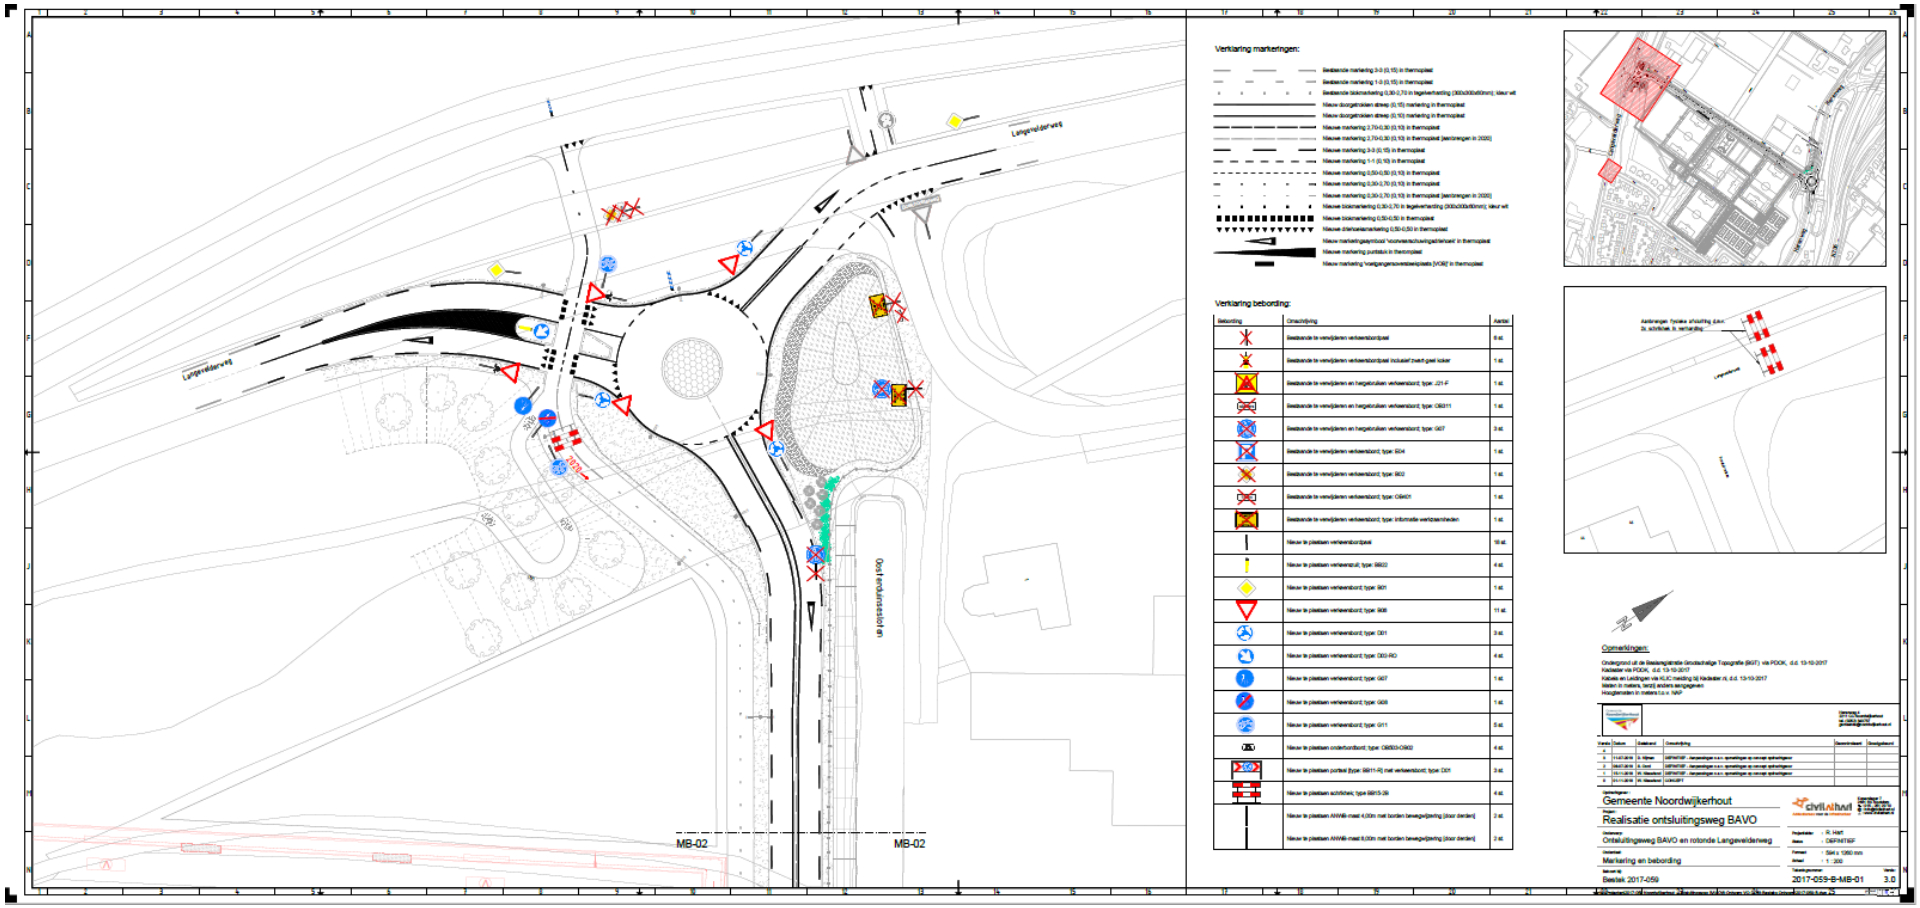

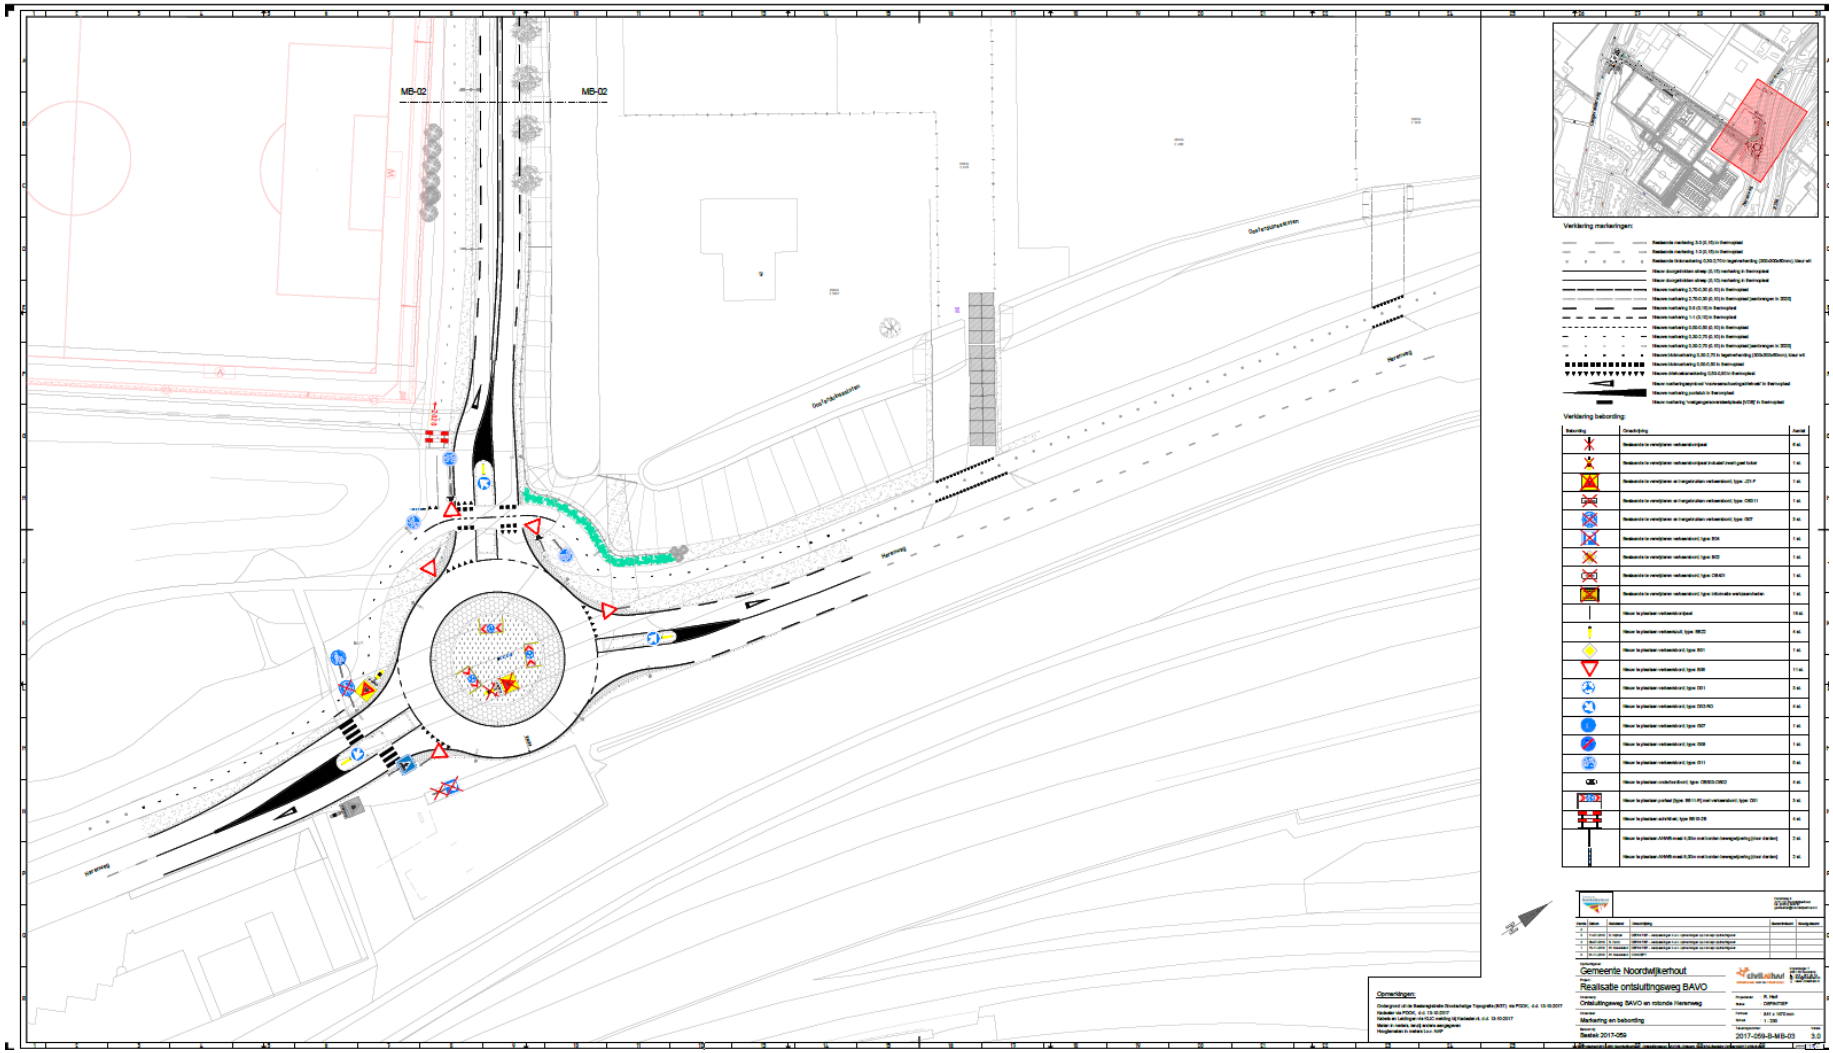
MB-02
MB-02
Verklaring markeringen:
Verklaring bebording:
Opmerkingen:
Gemeente Noordwijkerhout
Realisatie ontsluitingsweg BAVO
Ontsluitingsweg BAVO en rotonde Hensweg
Markering en bebording
Bestek 2017-059
2017-059-B-MB-03
3.0