


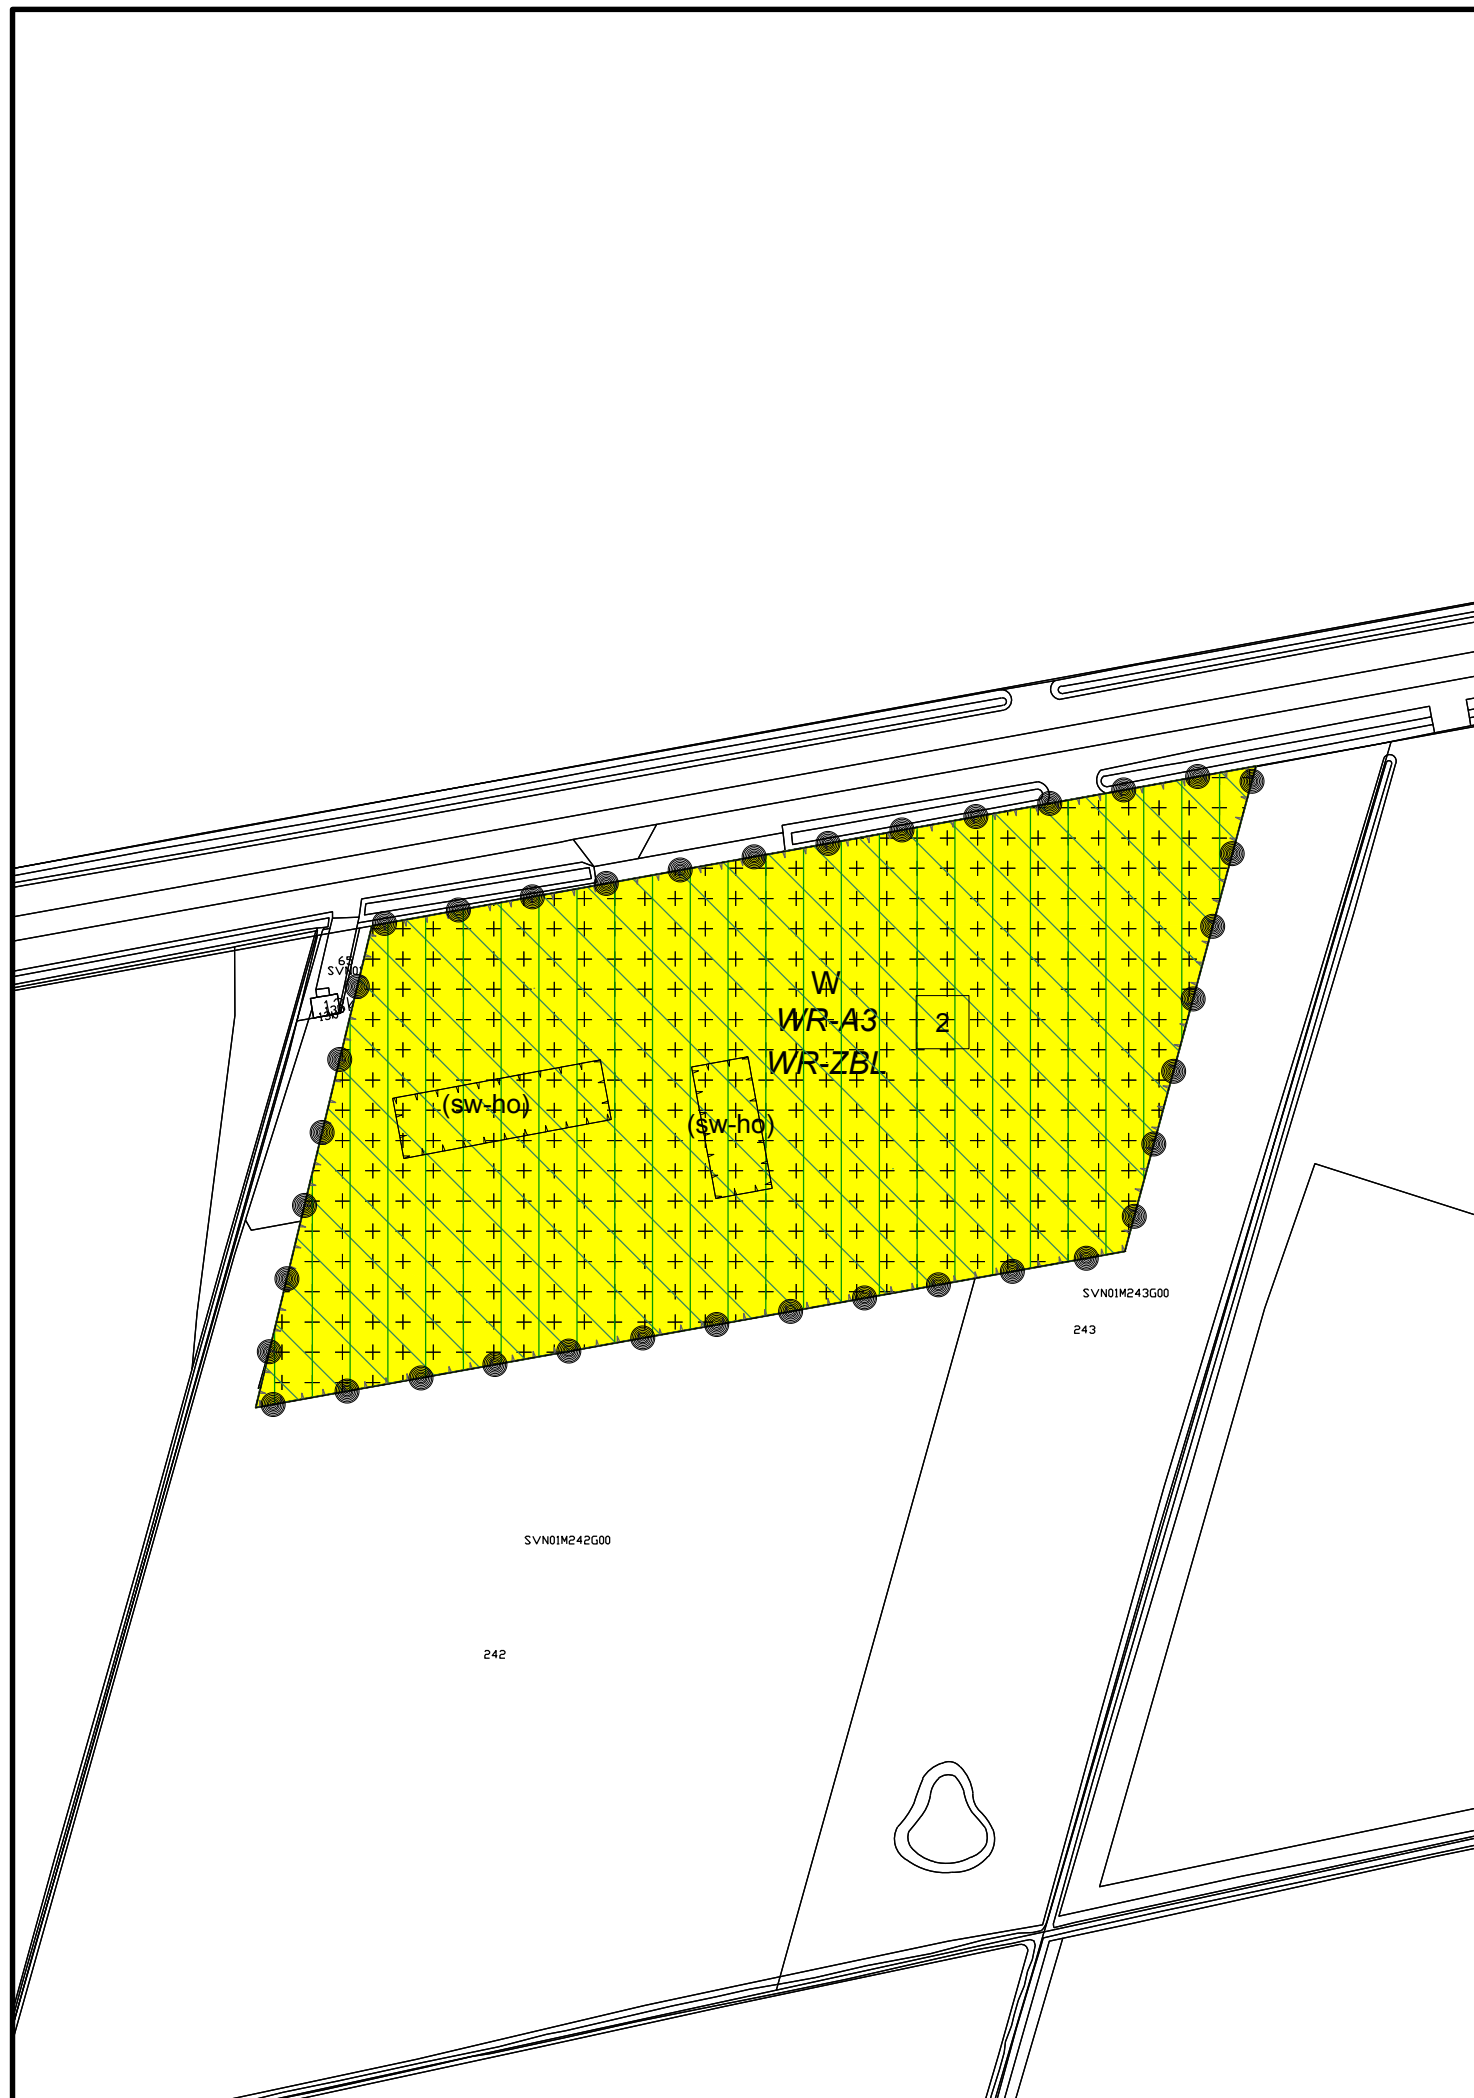

Enkelbestemmingen

W Wonen

Dubbelbestemmingen

WR-A3 Waarde - Archeologie 3

WR-ZBL Waarde - Zone bronsgroene landschapszone

Gebiedsaanduidingen

milieuzone - hydrologische beschermingszone

overige zone - veenontginning

reconstructiewetzone - extensiveringsgebied

Funcctieaanduidingen

(sw-ho) specifieke vorm van wonen - hondenopvang

Maatvoeringen

2 maximum aantal wooneenheden



1	02-08-2019	ontwerp bestemmingsplan	BVDM	SR	SR
0	01-04-2019		BVDM	RVDBO	RVDBO
Versie	Datum	Omschrijving	Opsteller	Par.	Verificatie
				Par.	Validatie
					Par.

RO Kerkkuilenweg, Evertsoord

Onderdeel
Verbeelding

NL.IMRO.1507.EVKERKKUILENWEG13-BPO1

Opdrachtgever
Hondenuitlaatservice Villa Biba Online

Herten
Schoolstraat 8, 6049 BN Herten
Postbus 14, 6040 AA Roermond

's-Hertogenbosch
Hambakenwetering 5-J, 5231 DD 's-Hertogenbosch
Postbus 2309, 5202 CH 's-Hertogenbosch

088 - 3366333
info@kragten.nl
www.kragten.nl

Fase
ontwerp

Projectnummer
WND651-0001

Formaat
A3

Tekeningnummer
2019-0449

Schaal
1: 1000

Behorende bij doc. nr.



kragten

