


# Bijlage B2-2

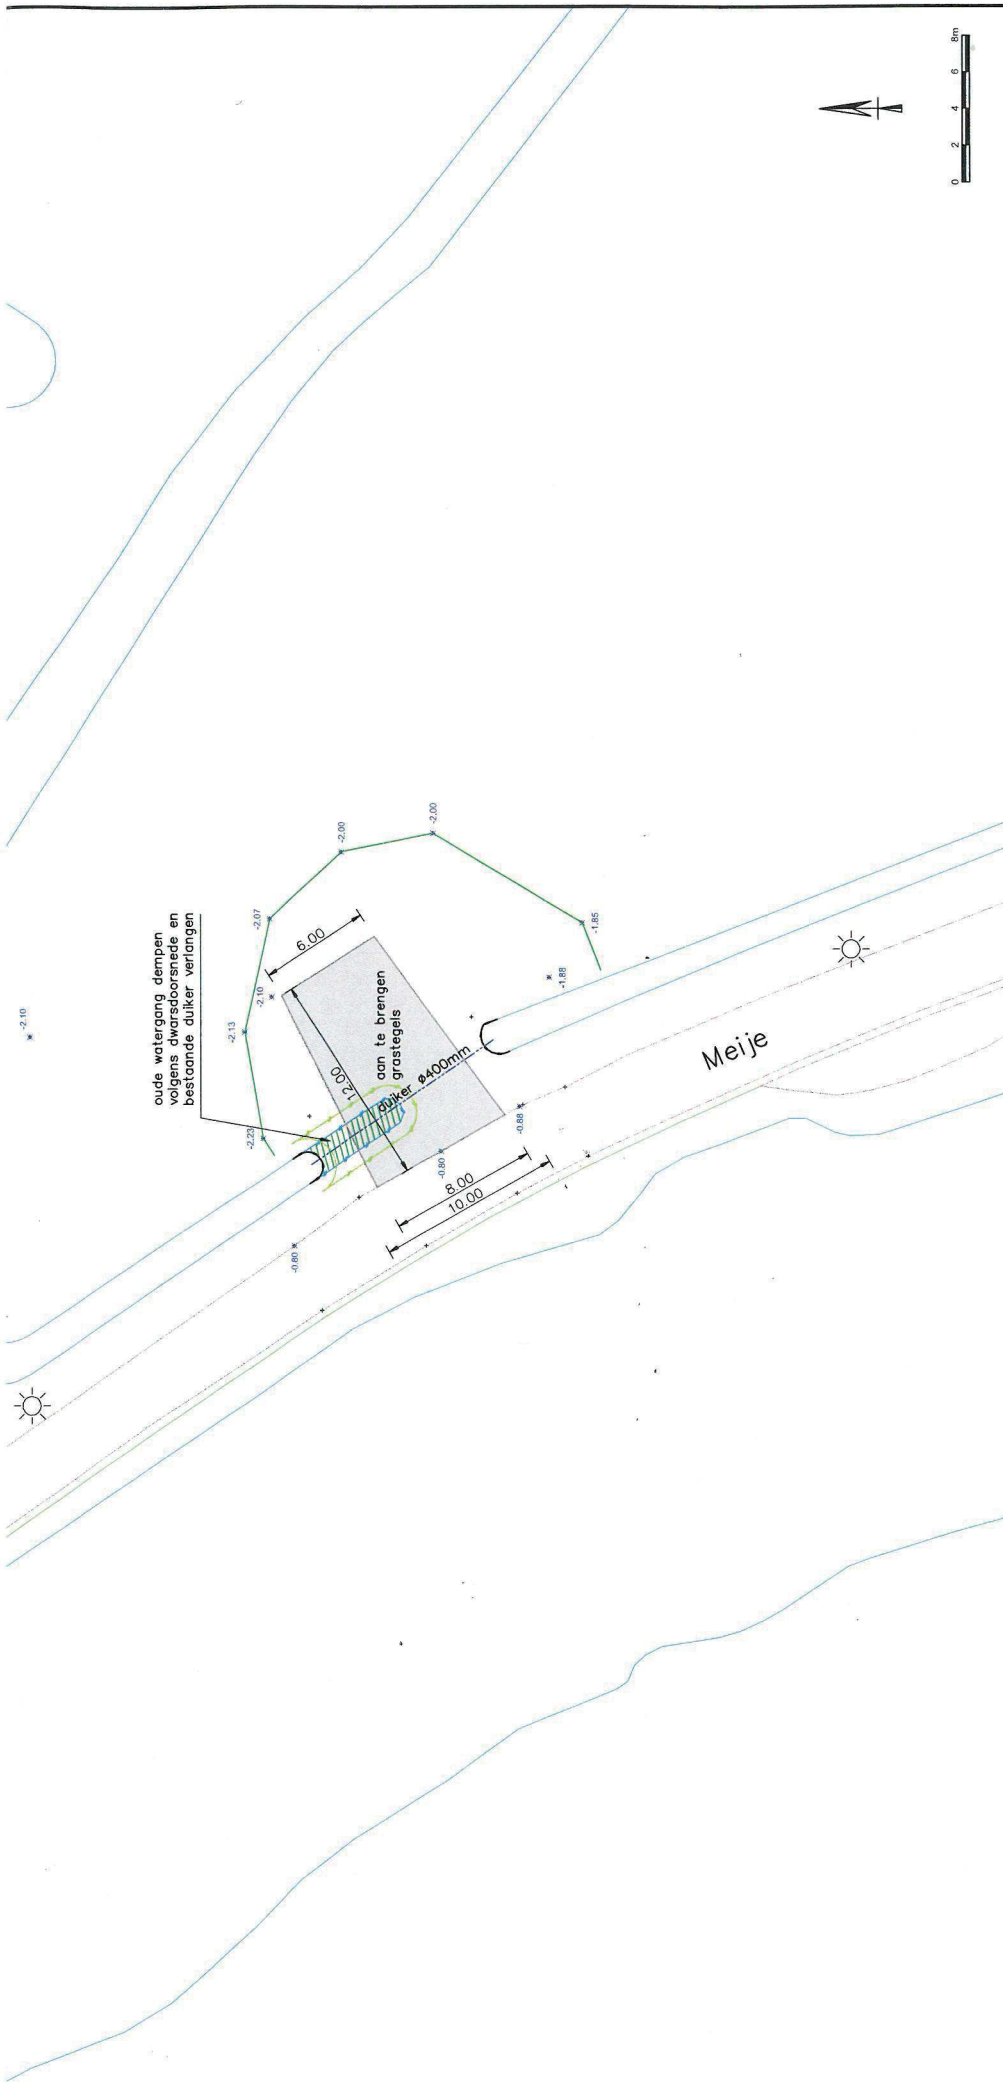

schaal 1:200  
SITUATIE

