



dijkvak: nieuwe naam	dijkvak: oude naam	status	gewoon onderhoud	buiten- gewoon onderhoud	maatgevende hoge waterstand (m+NAP)	buiten beschermings- zone buiten	beschermings- zone buiten	kernzone buiten	dijktafel- hoogte	kruin- breedte	kernzone binnen	maaiveld- hoogte binnenteen	beschermings zone binnen	buiten- beschermings- zone binnen
A153_002	A153_001	waterkerend dijklichaam	Gerechtigde	AGV	0,00	-38,70	-15,73	-9,00	0,10	3,00	8,00	-1,40	14,65	40,40
A153_003	A153_001	waterkerend dijklichaam	Gerechtigde	AGV	0,00	-46,21	-21,47	-9,00	0,10	3,00	9,90	-1,20	20,63	49,50
A153_004	A153_001	waterkerend dijklichaam	Gerechtigde	AGV	0,00	-38,70	-15,73	-9,00	0,10	3,00	8,00	-1,40	14,65	40,40
A153_005	A153_001	waterkerend dijklichaam	Gerechtigde	AGV	0,00	-46,21	-21,47	-9,00	0,10	3,00	9,90	-1,20	20,63	49,50
A153_006	A153_001	waterkerend dijklichaam	Gerechtigde	AGV	0,00	-38,70	-15,73	-9,00	0,10	3,00	8,00	-1,40	14,65	40,40
A153_007	A153_001	waterkerend dijklichaam	Gerechtigde	AGV	0,00	-46,21	-21,47	-9,00	0,10	3,00	9,90	-1,20	20,63	49,50
A153_008	A153_001	waterkerend dijklichaam	Gerechtigde	AGV	0,00	-38,70	-15,73	-9,00	0,10	3,00	8,00	-1,40	14,65	40,40
A153_009	A153_001	waterkerend dijklichaam	Gerechtigde	AGV	0,00	-46,21	-21,47	-9,00	0,10	3,00	9,90	-1,20	20,63	49,50
A153_010	A153_001	waterkerend dijklichaam	Gerechtigde	AGV	0,00	-38,70	-15,73	-9,00	0,10	3,00	8,00	-1,40	14,65	40,40
A153_011	A153_001	waterkerend dijklichaam	Gerechtigde	AGV	0,00	-46,21	-21,47	-9,00	0,10	3,00	9,90	-1,20	20,63	49,50
A153_012	A153_001	waterkerend dijklichaam	Gerechtigde	AGV	0,00	-38,70	-15,73	-9,00	0,10	3,00	8,00	-1,40	14,65	40,40
A153_013	A153_001	waterkerend dijklichaam	Gerechtigde	AGV	0,00	-46,21	-21,47	-9,00	0,10	3,00	9,90	-1,20	20,63	49,50
A153_014	A153_001	waterkerend dijklichaam	Gerechtigde	AGV	0,00	-38,70	-15,73	-9,00	0,10	3,00	8,00	-1,40	14,65	40,40
A153_015	A153_001	waterkerend dijklichaam	Gerechtigde	AGV	0,00	-46,21	-21,47	-9,00	0,10	3,00	9,90	-1,20	20,63	49,50
A153_016	A153_001	waterkerend dijklichaam	Gerechtigde	AGV	0,00	-38,70	-15,73	-9,00	0,10	3,00	8,00	-1,40	14,65	40,40
A153_017	A153_001	waterkerend dijklichaam	Gerechtigde	AGV	0,00	-46,21	-21,47	-9,00	0,10	3,00	9,90	-1,20	20,63	49,50
A153_018	A153_001	waterkerend dijklichaam	Gerechtigde	AGV	0,00	-38,70	-15,73	-9,00	0,10	3,00	8,00	-1,40	14,65	40,40
A154_002	A154_001	waterkerend dijklichaam	Gerechtigde	AGV	0,00	-46,21	-21,47	-9,00	0,10	3,00	9,90	-1,20	20,63	49,50
A154_003	A154_001	waterkerend dijklichaam	Gerechtigde	AGV	0,00	-46,21	-21,47	-9,00	0,10	3,00	9,90	-1,20	20,63	49,50
A154_004	A154_001	waterkerend dijklichaam	Gerechtigde	AGV	0,00	-40,20	-17,88	-9,00	0,10	3,00	7,50	-1,20	13,54	39,90
A154_005	A154_001	waterkerend dijklichaam	Gerechtigde	AGV	0,00	-46,21	-21,47	-9,00	0,10	3,00	9,90	-1,20	20,63	49,50
A154_006	A154_001	waterkerend dijklichaam	Gerechtigde	AGV	0,00	-40,20	-17,88	-9,00	0,10	3,00	7,50	-1,20	13,54	39,90
A154_007	A154_001	waterkerend dijklichaam	Gerechtigde	AGV	0,00	-46,21	-21,47	-9,00	0,10	3,00	9,90	-1,20	20,63	49,50
A154_008	A154_001	waterkerend dijklichaam	Gerechtigde	AGV	0,00	-40,20	-17,88	-9,00	0,10	3,00	7,50	-1,20	13,54	39,90
A154_009	A154_001	waterkerend dijklichaam	Gerechtigde	AGV	0,00	-46,21	-21,47	-9,00	0,10	3,00	9,90	-1,20	20,63	49,50
A154_010	A154_001	waterkerend dijklichaam	Gerechtigde	AGV	0,00	-40,20	-17,88	-9,00	0,10	3,00	7,50	-1,20	13,54	39,90
A154_011	A154_001	waterkerend dijklichaam	Gerechtigde	AGV	0,00	-46,21	-21,47	-9,00	0,10	3,00	9,90	-1,20	20,63	49,50
A154_012	A154_001	waterkerend dijklichaam	Gerechtigde	AGV	0,00	-40,20	-17,88	-9,00	0,10	3,00	7,50	-1,20	13,54	39,90
A154_013	A154_001	waterkerend dijklichaam	Gerechtigde	AGV	0,00	-46,21	-21,47	-9,00	0,10	3,00	9,90	-1,20	20,63	49,50
A154_014	A154_001	waterkerend dijklichaam	Gerechtigde	AGV	0,00	-40,20	-17,88	-9,00	0,10	3,00	7,50	-1,20	13,54	39,90
A154_015	A154_001	waterkerend dijklichaam	Gerechtigde	AGV	0,00	-46,21	-21,47	-9,00	0,10	3,00	9,90	-1,20	20,63	49,50
A154_016	A154_001	waterkerend dijklichaam	Gerechtigde	AGV	0,00	-40,20	-17,88	-9,00	0,10	3,00	7,50	-1,20	13,54	39,90
A154_017	A154_001	waterkerend dijklichaam	Gerechtigde	AGV	0,00	-46,21	-21,47	-9,00	0,10	3,00	9,90	-1,20	20,63	49,50
A154_018	A154_001	waterkerend dijklichaam	Gerechtigde	AGV	0,00	-46,20	-21,47	0,90	0,10	3,00	9,90	-1,20	20,63	49,50
A154_019	A154_001	waterkerend dijklichaam	Gerechtigde	AGV	0,00	-46,21	-21,47	-9,00	0,10	3,00	9,90	-1,20	20,63	49,50
A154_020	A154_001	waterkerend dijklichaam	Gerechtigde	AGV	0,00	-46,20	-21,47	0,90	0,10	3,00	9,90	-1,20	20,63	49,50
A154_021	A154_001	waterkerend dijklichaam	Gerechtigde	AGV	-0,30	-47,46	-21,00	-9,00	-0,20	3,59	12,35	-1,43	26,00	51,32
A154_022	A154_001	waterkerend dijklichaam	Gerechtigde	AGV	-0,30	-44,60	-17,70	-5,70	-0,20	1,50	13,05	-1,66	33,00	46,50
A154_023	A154_001	waterkerend dijklichaam	Gerechtigde	AGV	-0,30	-47,46	-21,00	-9,00	-0,20	3,59	12,35	-1,43	26,00	51,32

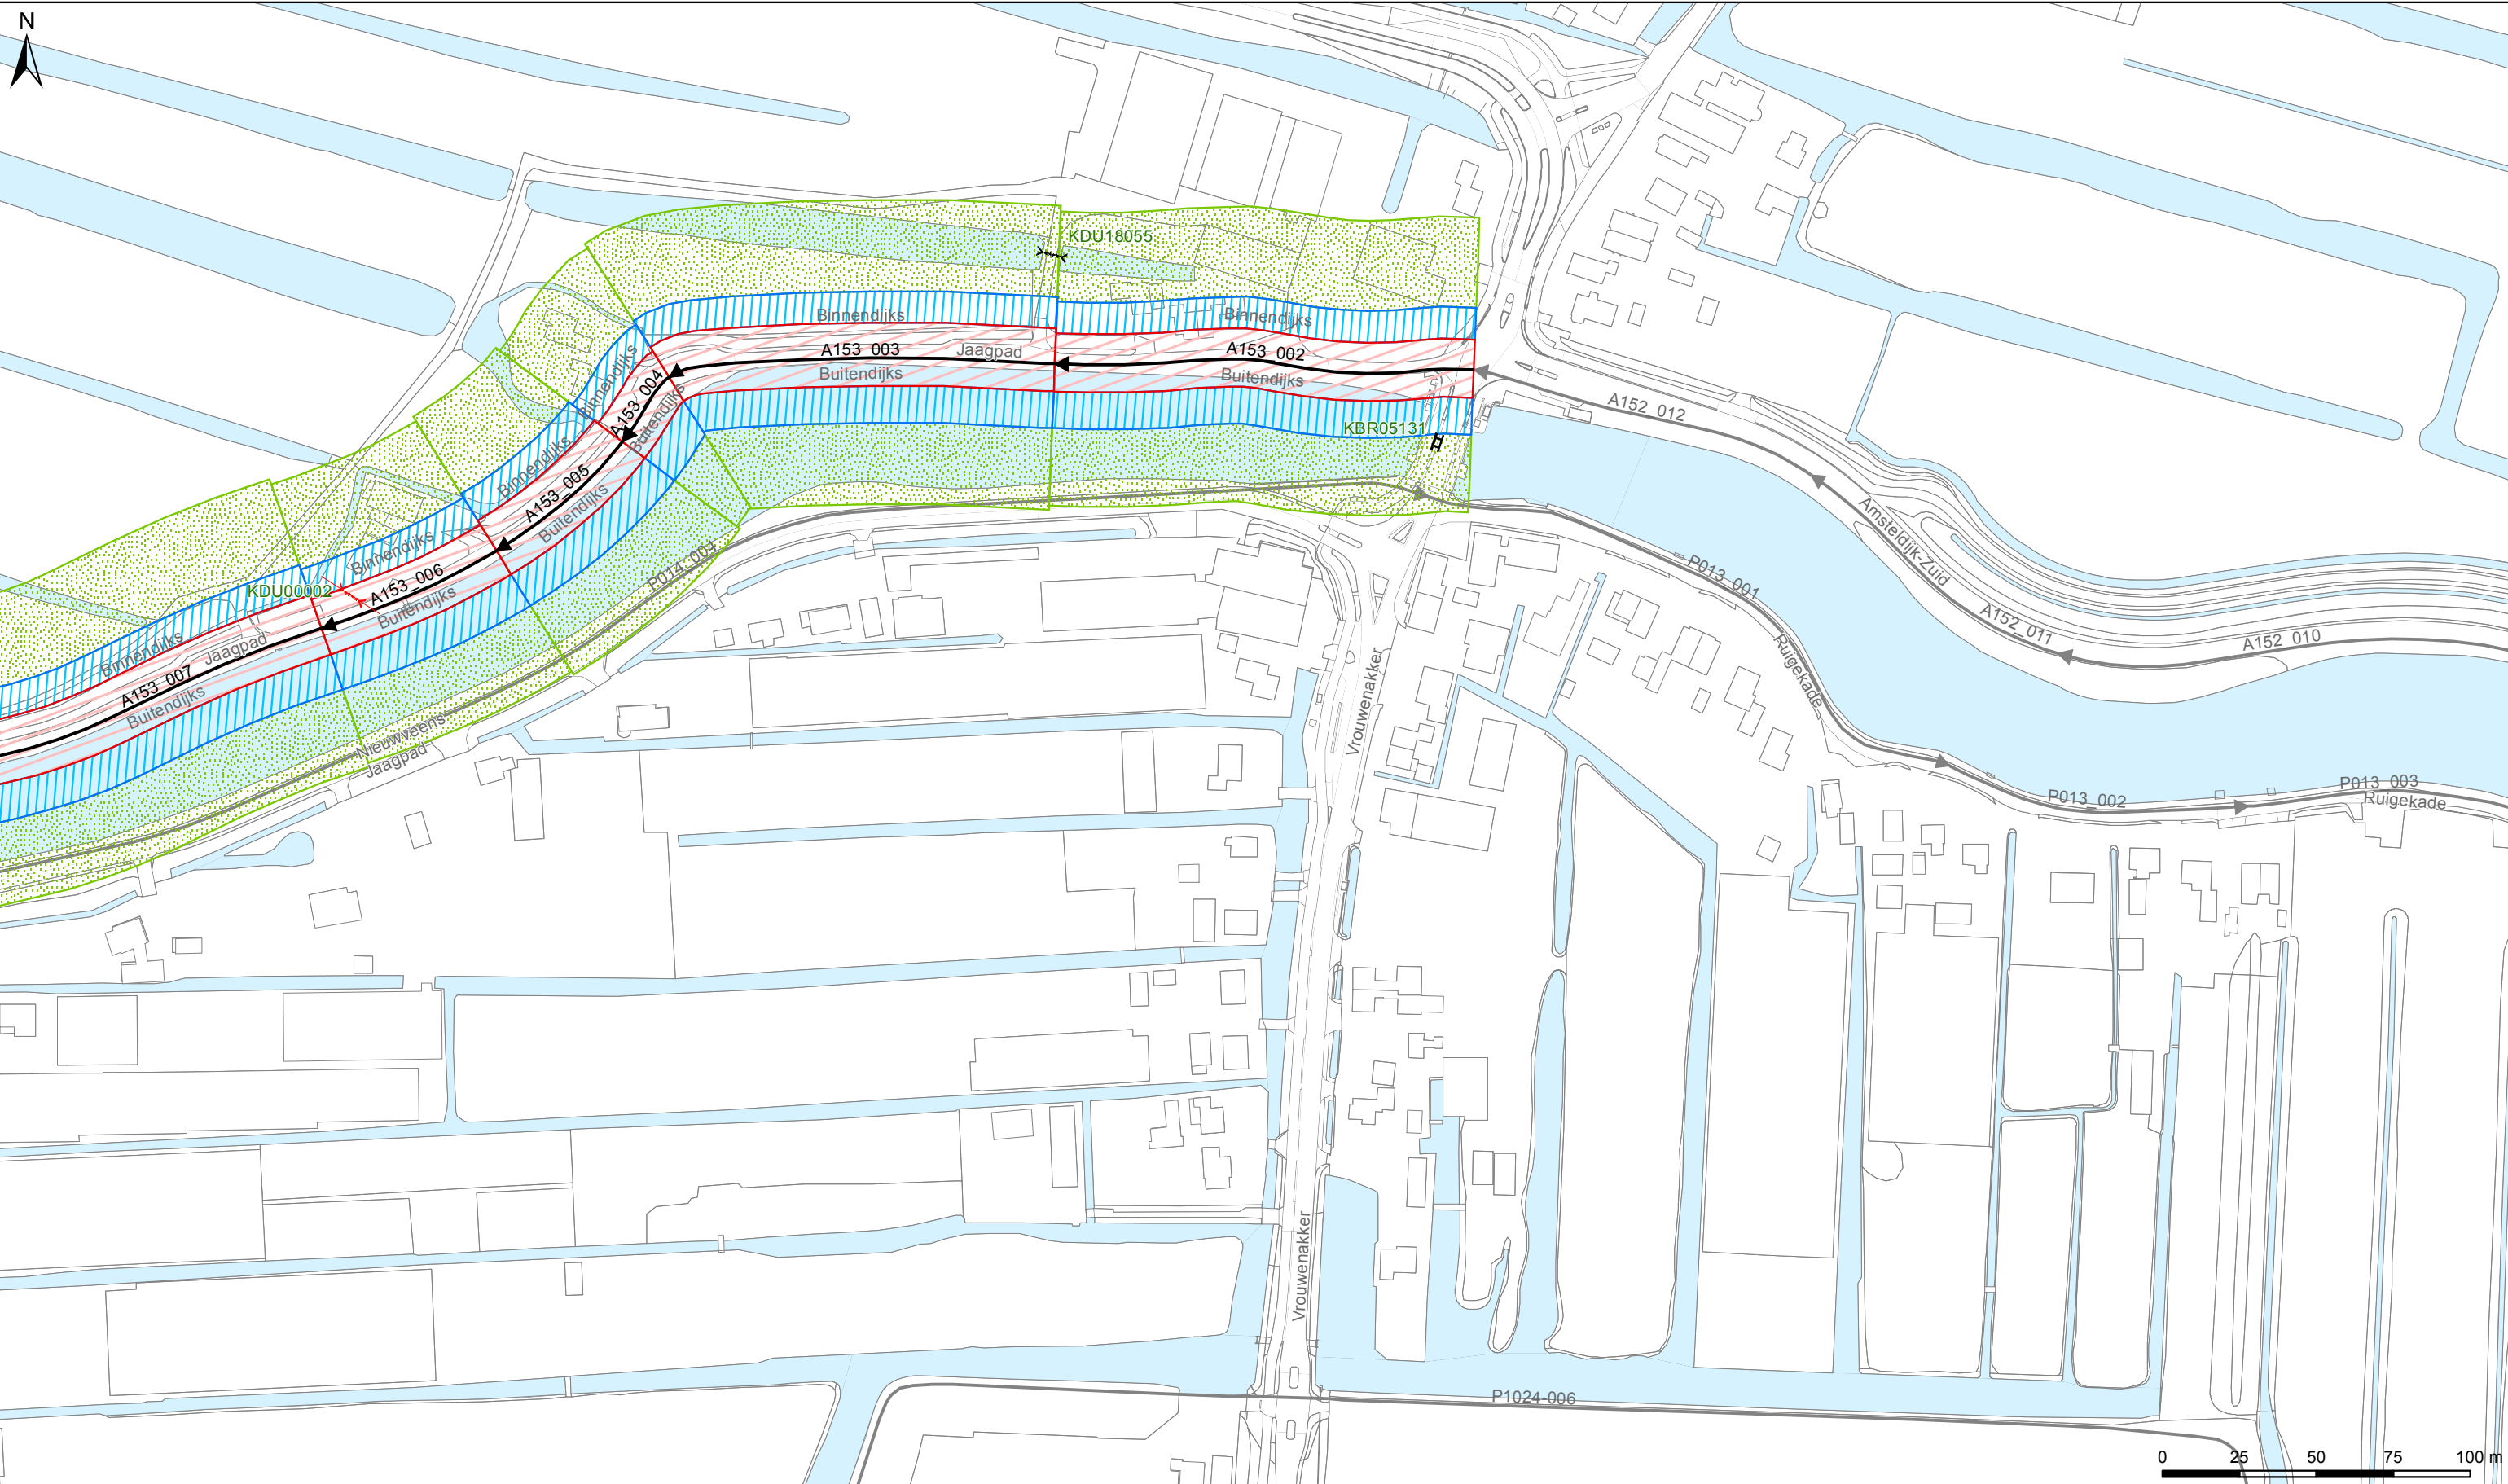

Legenda
Keringen
→ Referentielijn
Kernzone
Beschermingszone
Buitenbeschermingszone

Overig
Water
Overige topografie

Kunstwerken
Gemalen
Bruggen
Stuwen
Duikers
Inlaten
Sifons
Sluizen

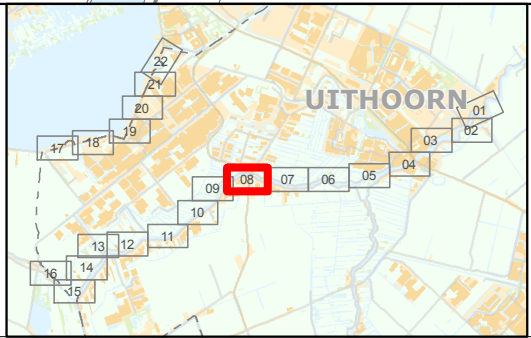

LEGGER VAN SECUNDAIRE KERINGEN IN UITHOORN MET DE DAARTOE BEHORENDE KUNSTWERKEN

Vastgesteld door het Dagelijks Bestuur van het Waterschap Amstel, Gooi en Vecht bij besluit DB BBV19.0256 d.d. 03-09-2019

Dr. Ir. G.M. van den Top
dijkgraaf

Drs. H.J. Kelderman
secretaris-directeur

Waterschap Amstel, Gooi en Vecht

Bezoekadres:
Korte Ouderkerkerdijk 7
1096 AC Amsterdam
Tel. 0900-9394

Kaartblad 8

Datum: 01-08-2019 Formaat: A3 Schaal: 1:2.000 Kaartnummer: IB20180062



Legenda

Keringen

- Referentielijn
- Kernzone
- Beschermingszone
- Buitenbeschermingszone

Overig

- Water
- Overige topografie

Kunstwerken

- Gemalen
- Bruggen
- Stuwen
- Duikers
- Inlaten
- Sifons
- Sluizen

LEGGER VAN SECUNDAIRE KERINGEN IN UITHOORN MET DE DAARTOE
BEHORENDE KUNSTWERKEN

Vastgesteld door het Dagelijks Bestuur van het Waterschap
Amstel, Gooi en Vecht bij besluit DB BBV19.0256 d.d. 03-09-2019

Dr. Ir. G.M. van den Top
dijkgraaf


Drs. H.J. Kelderman
secretaris-directeur

Waterschap Amstel, Gooi en Vecht

Bezoekadres:
Korte Ouderkerkerdijk 7
1096 AC Amsterdam
Tel. 0900-9394

Kaartblad 9

Datum: 01-08-2019	Formaat: A3	Schaal: 1:2.000	Kaartnummer: IB2018062
-------------------	-------------	-----------------	------------------------

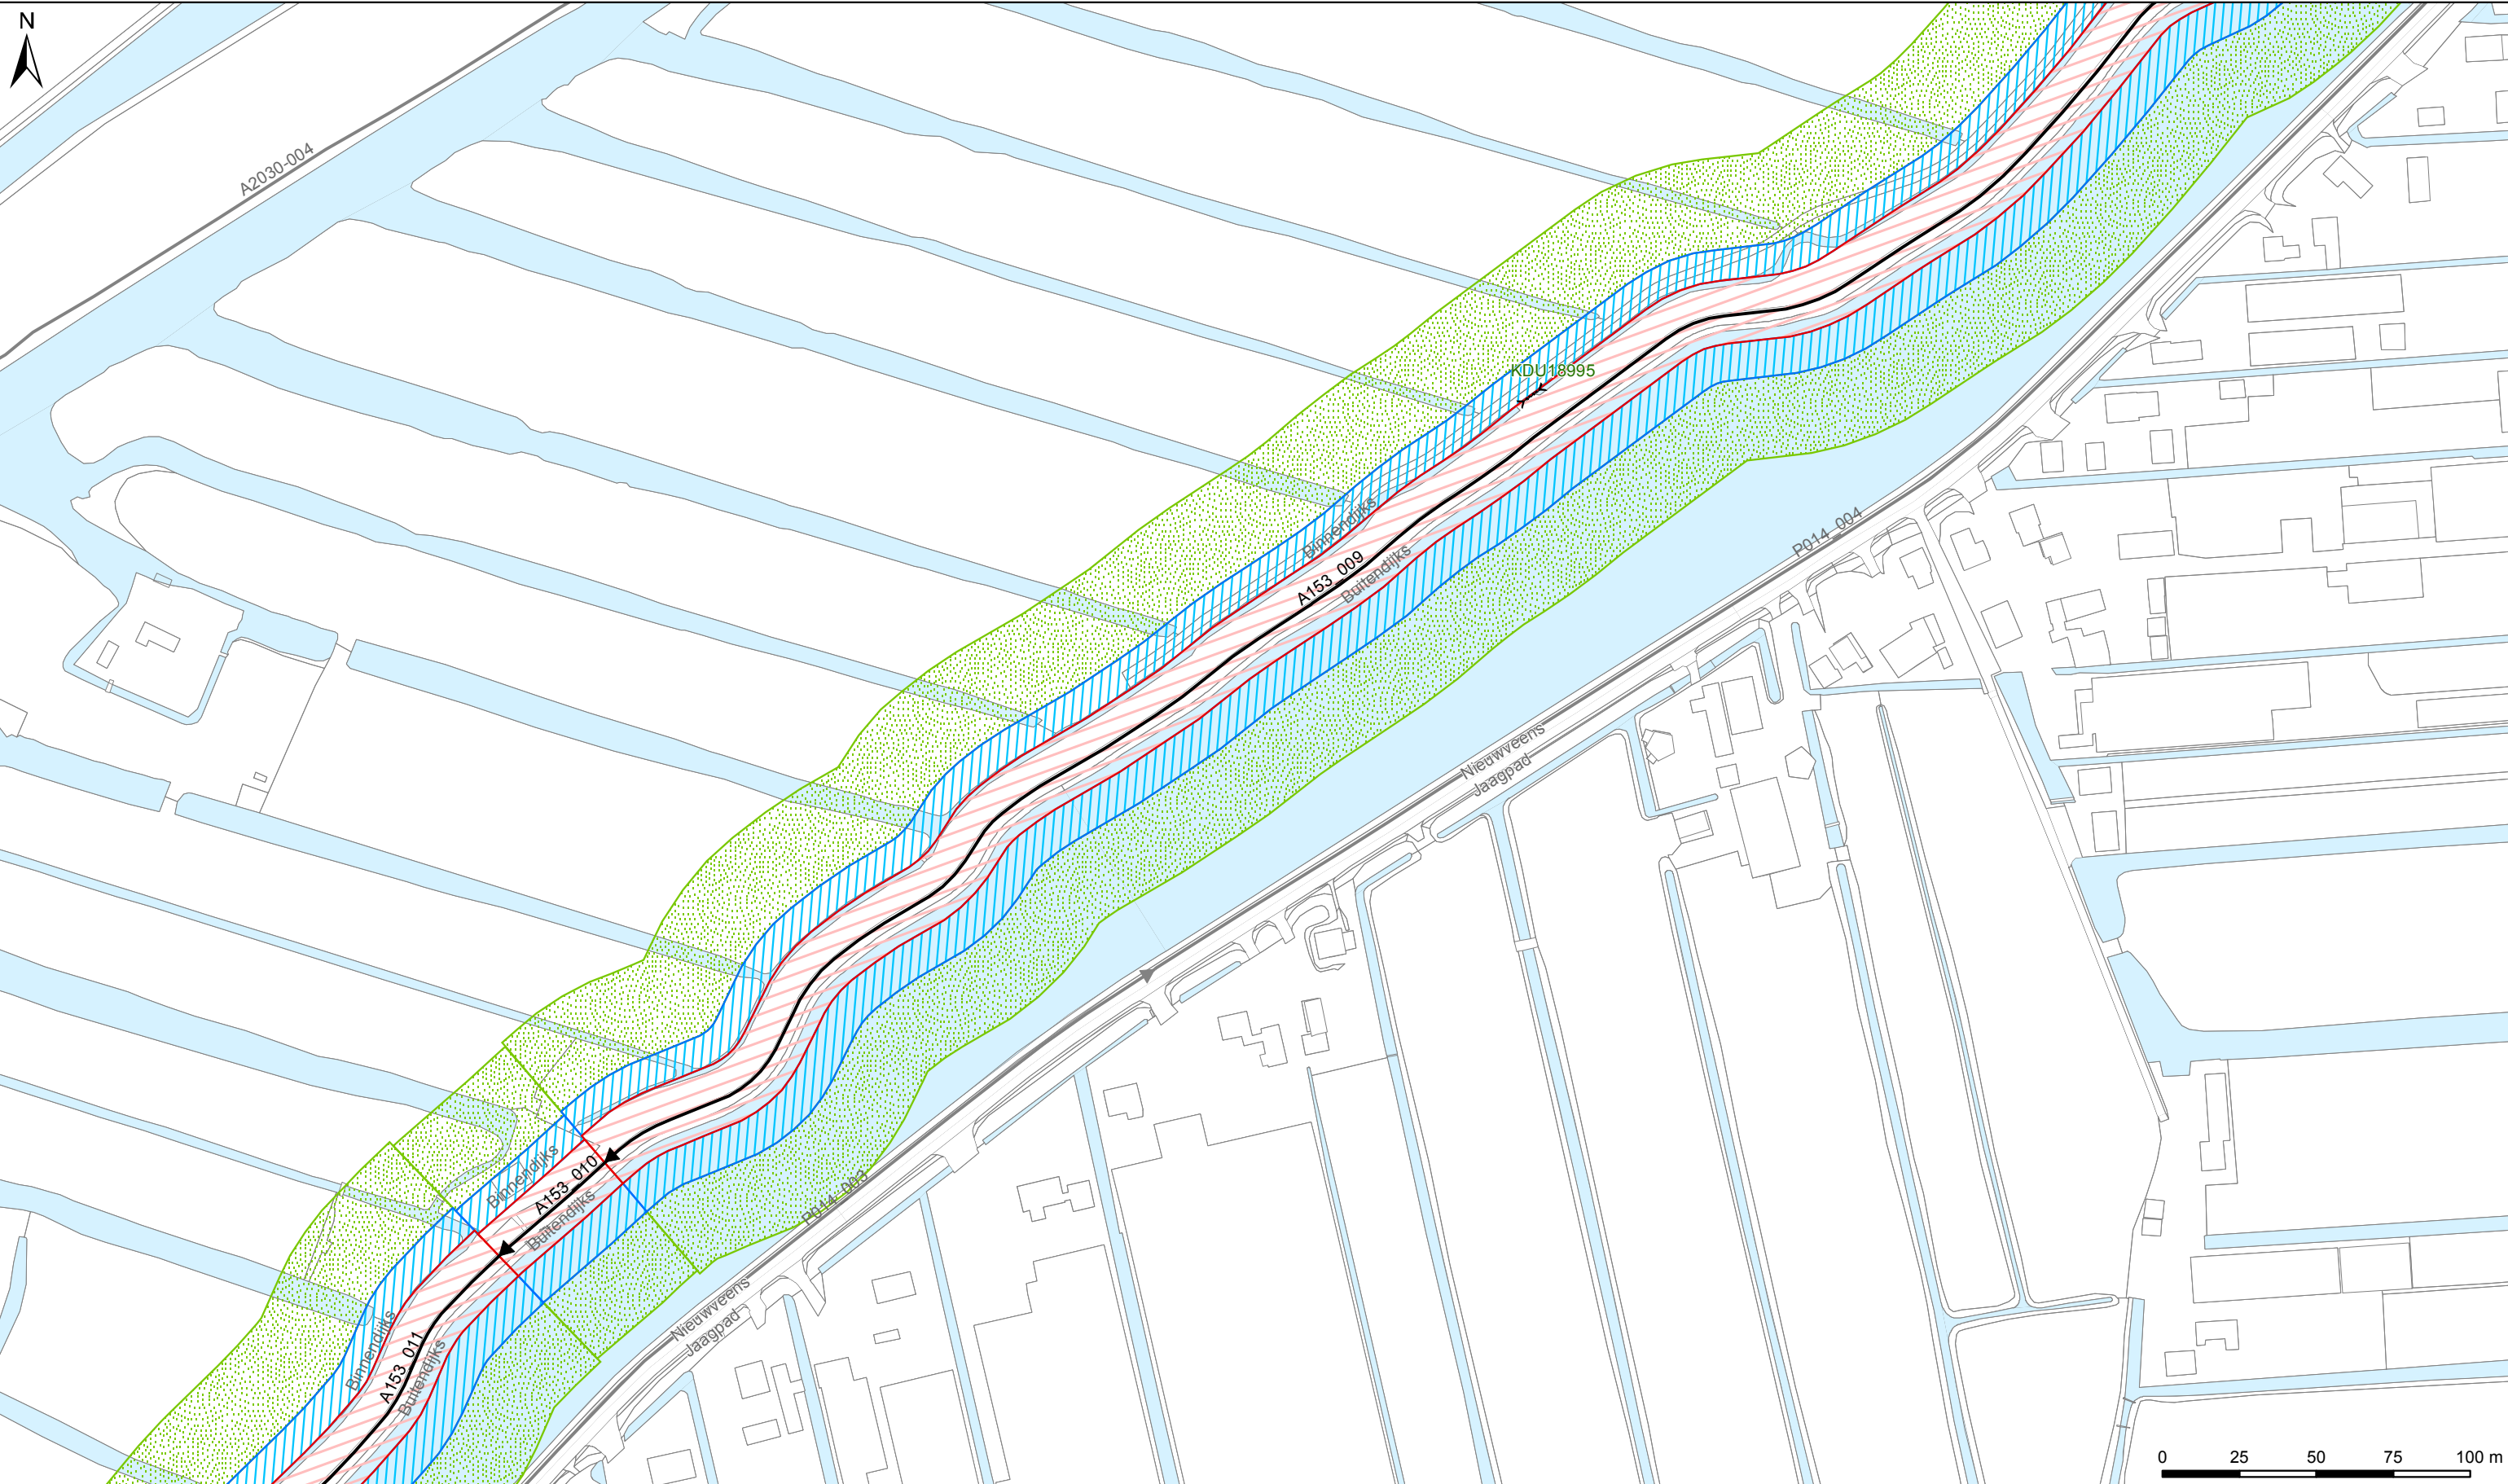

Legenda

Keringen

- Referentielijn
- Kernzone
- Beschermingszone
- Buitenbeschermingszone

Overig

- Water
- Overige topografie

Kunstwerken

- Gemalen
- Bruggen
- Stuwen
- Duikers
- Inlaten
- Sifons
- Sluizen

LEGGER VAN SECUNDAIRE KERINGEN IN UITHOORN MET DE DAARTOE BEHORENDE KUNSTWERKEN

Vastgesteld door het Dagelijks Bestuur van het Waterschap Amstel, Gooi en Vecht bij besluit DB BBV19.0256 d.d. 03-09-2019

Dr. Ir. G.M. van den Top
dijkgraaf


Drs. H.J. Kelderman
secretaris-directeur

Waterschap Amstel, Gooi en Vecht

Bezoekadres:
Korte Ouderkerkerdijk 7
1096 AC Amsterdam
Tel. 0900-9394


Kaartblad 10

Datum: 01-08-2019	Formaat: A3	Schaal: 1:2.000	Kaartnummer: IB20180062
-------------------	-------------	-----------------	-------------------------

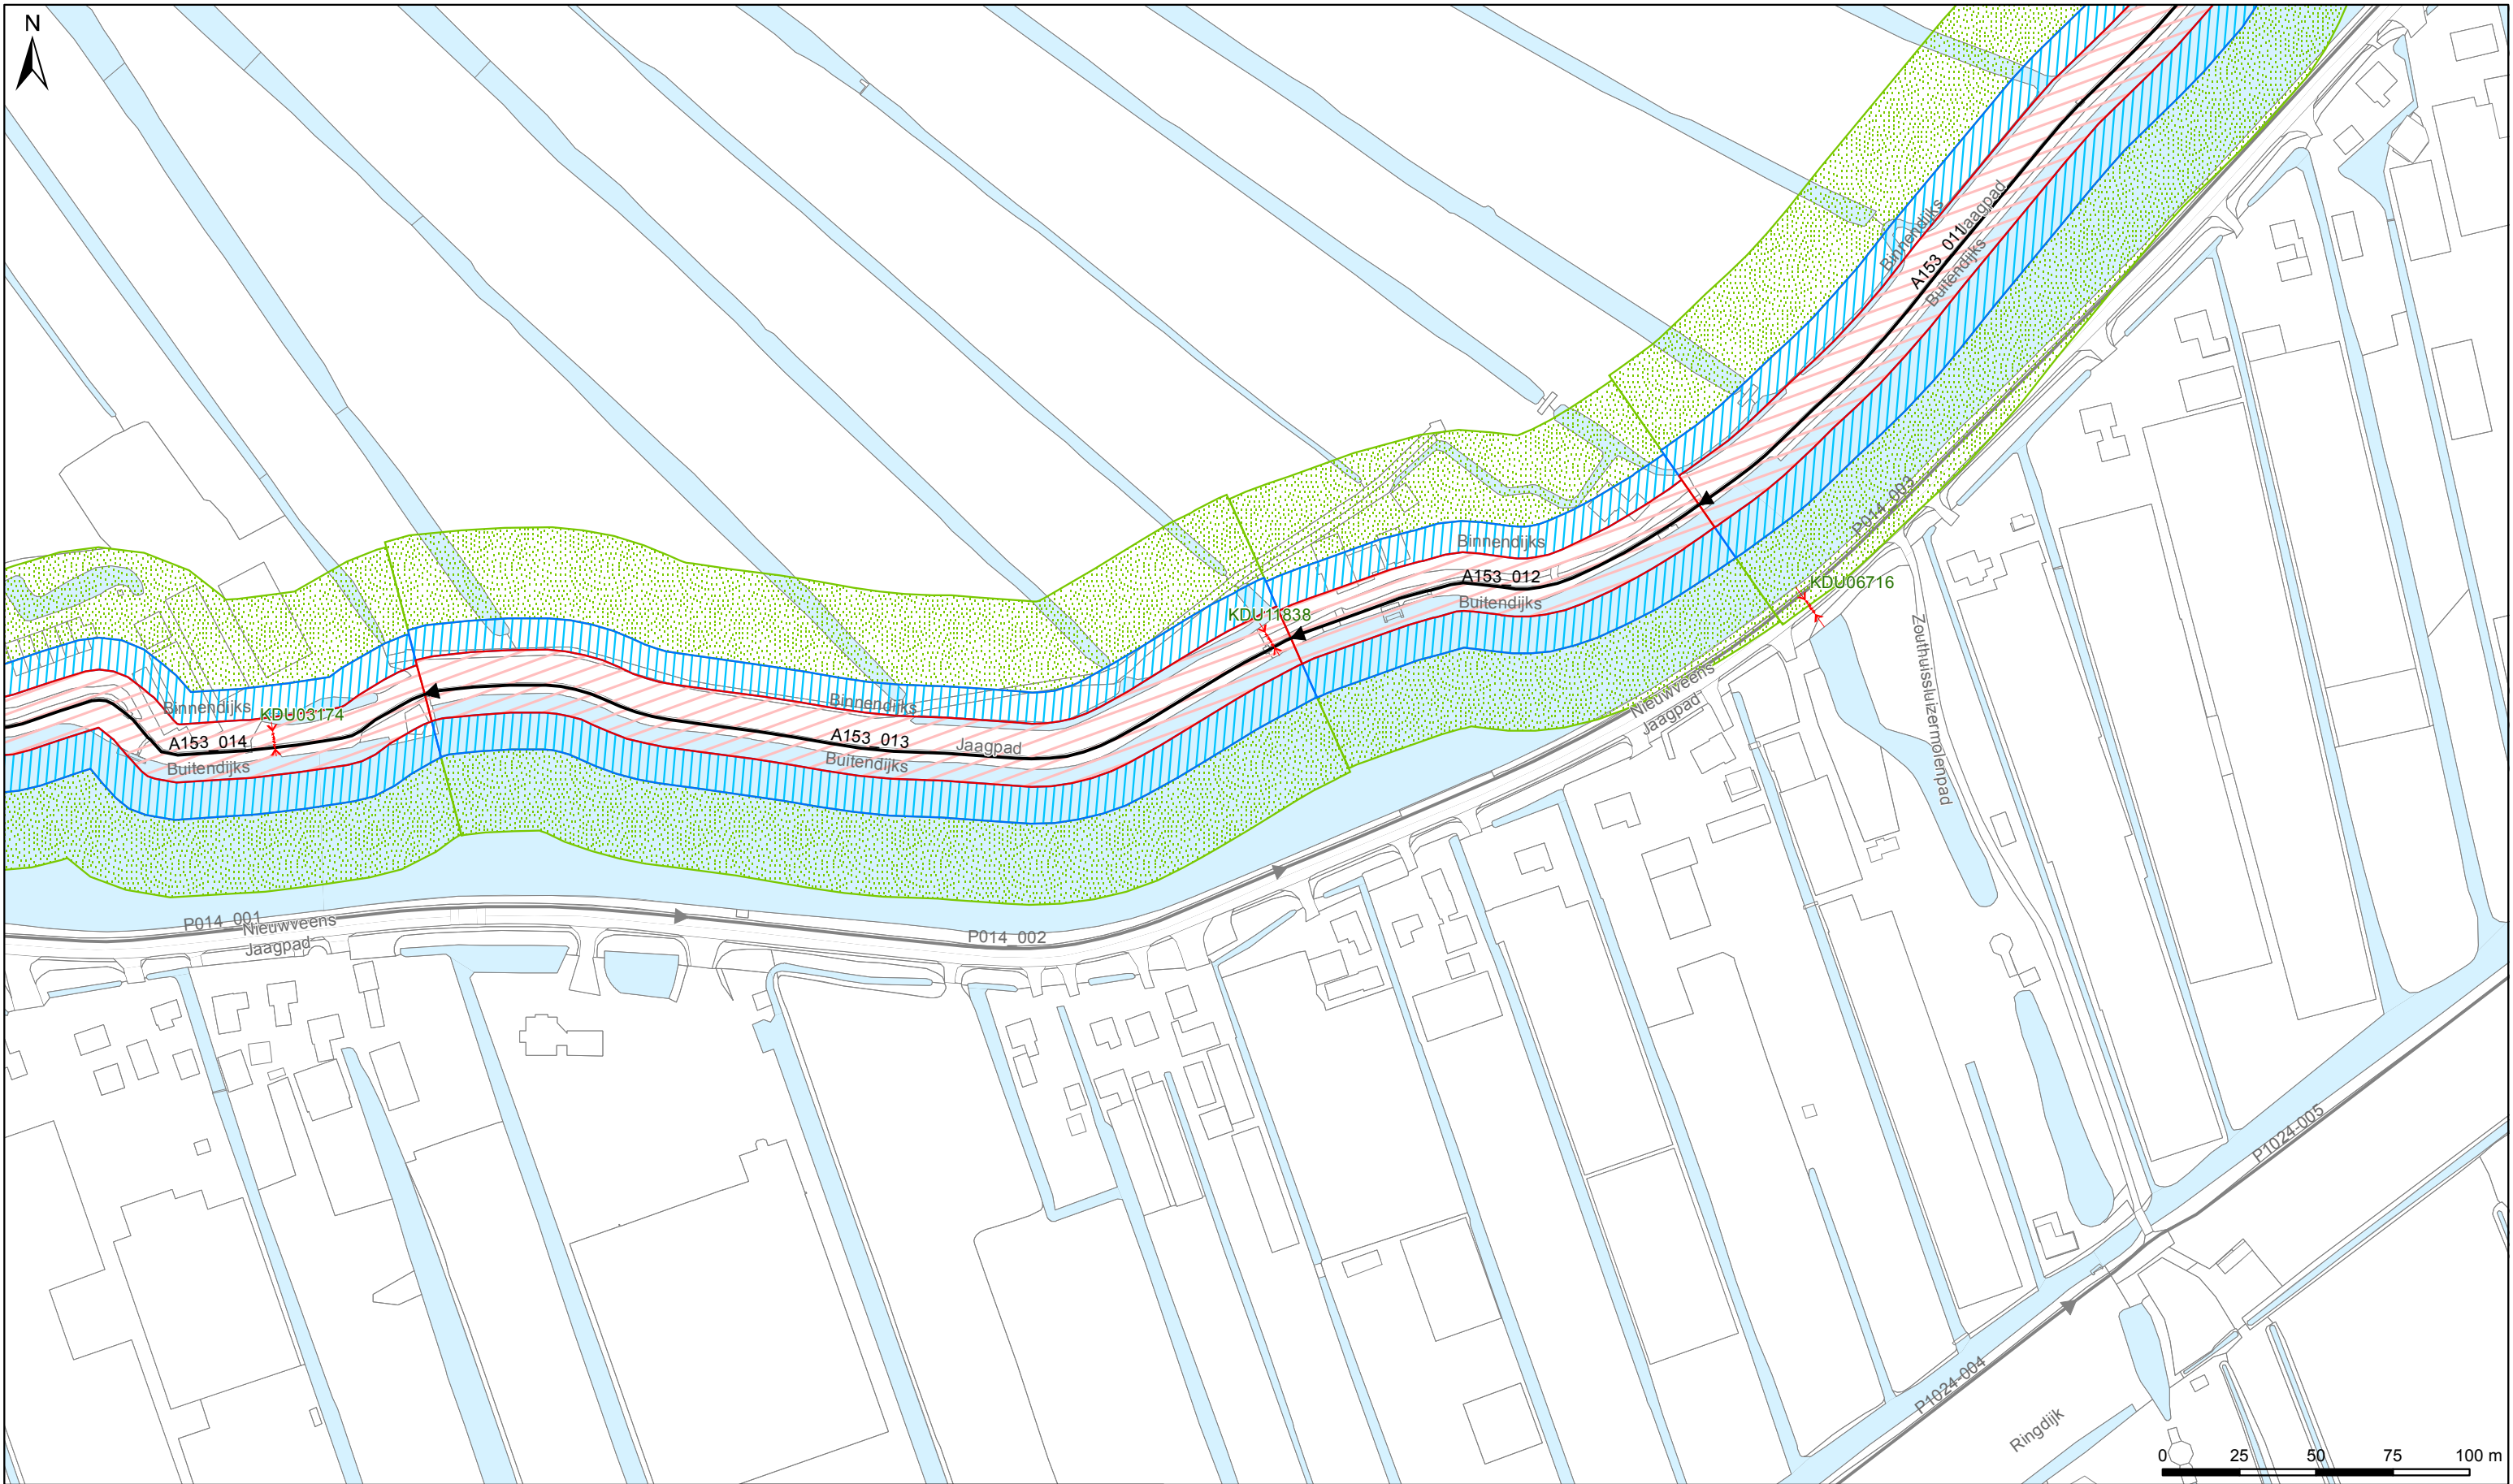

Legenda
Keringen
→ Referentielijn
Kernzone
Beschermingszone
Buitenbeschermingszone
Overig
Water
Overige topografie

Kunstwerken
Gemalen
Bruggen
Stuwen
Duikers
Inlaten
Sifons
Sluizen

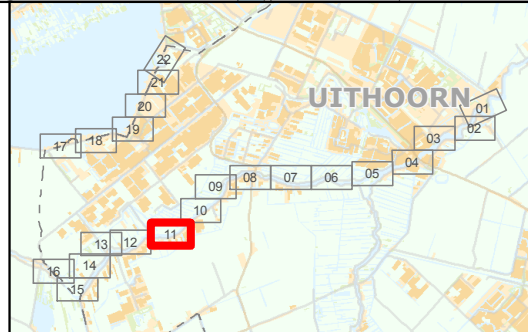

LEGGER VAN SECUNDAIRE KERINGEN IN UITHOORN MET DE DAARTOE BEHORENDE KUNSTWERKEN

Vastgesteld door het Dagelijks Bestuur van het Waterschap Amstel, Gooi en Vecht bij besluit DB BBV19.0256 d.d. 03-09-2019

Dr. Ir. G.M. van den Top
dijkgraaf

Drs. H.J. Kelderman
secretaris-directeur


Waterschap Amstel, Gooi en Vecht

Bezoekadres:
Korte Ouderkerkerdijk 7
1096 AC Amsterdam
Tel. 0900-9394




Kaartblad 11

Datum: 01-08-2019 Formaat: A3 Schaal: 1:2.000 Kaartnummer: IB20180062

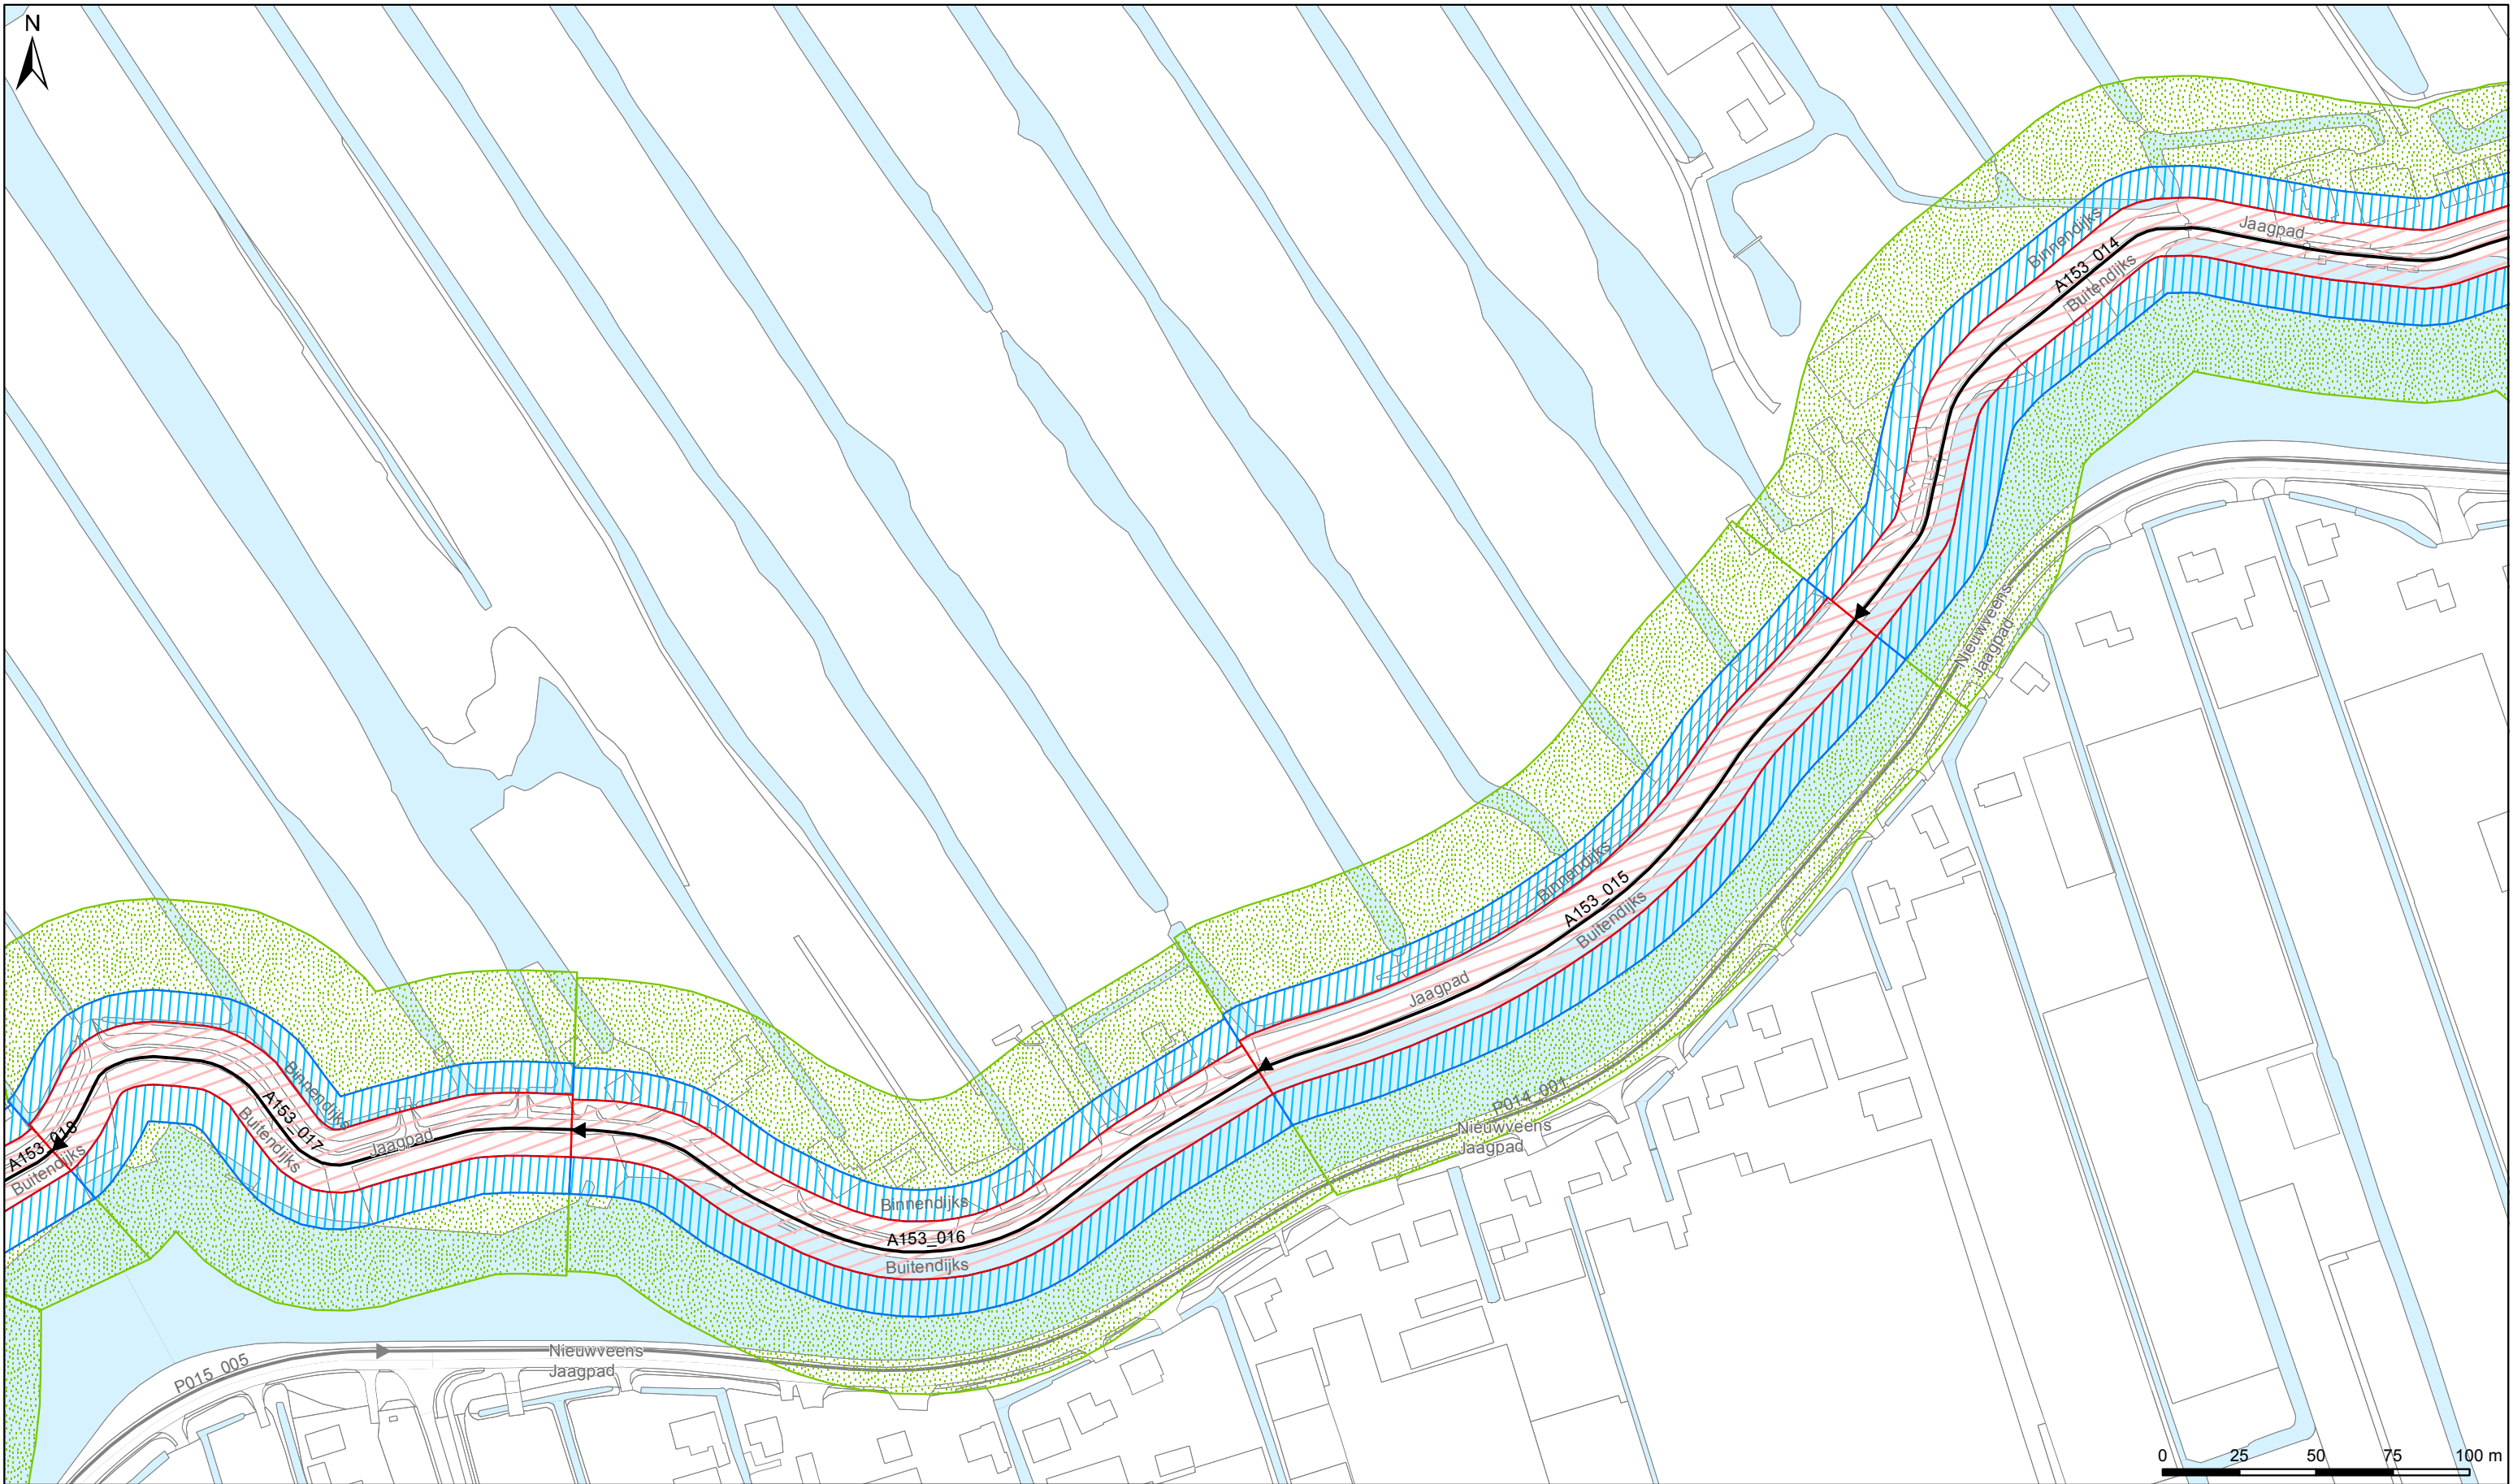

Legenda
Keringen
→ Referentielijn
Kernzone
Beschermingszone
Buitenbeschermingszone
Overig
Water
Overige topografie

Kunstwerken
Gemalen
Bruggen
Stuwen
Duikers
Inlaten
Sifons
Sluizen

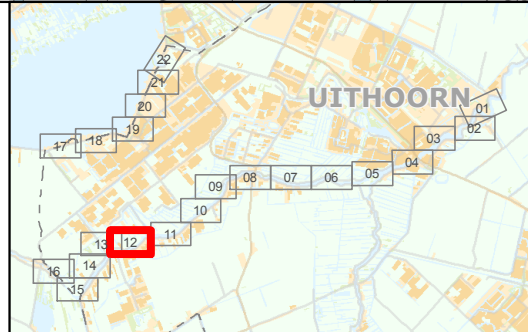

LEgger VAN SECUNDAIRE KERINGEN IN UITHOORN MET DE DAARTOE BEHORENDE KUNSTWERKEN

Vastgesteld door het Dagelijks Bestuur van het Waterschap Amstel, Gooi en Vecht bij besluit DB BBV19.0256 d.d. 03-09-2019

Dr. Ir. G.M. van den Top
dijkgraaf


Drs. H.J. Kelderman
secretaris-directeur

Waterschap Amstel, Gooi en Vecht

Bezoekadres:
Korte Ouderkerkerdijk 7
1096 AC Amsterdam
Tel. 0900-9394

Kaartblad 12

Datum: 01-08-2019	Formaat: A3	Schaal: 1:2.000	Kaartnummer: IB20180062
-------------------	-------------	-----------------	-------------------------

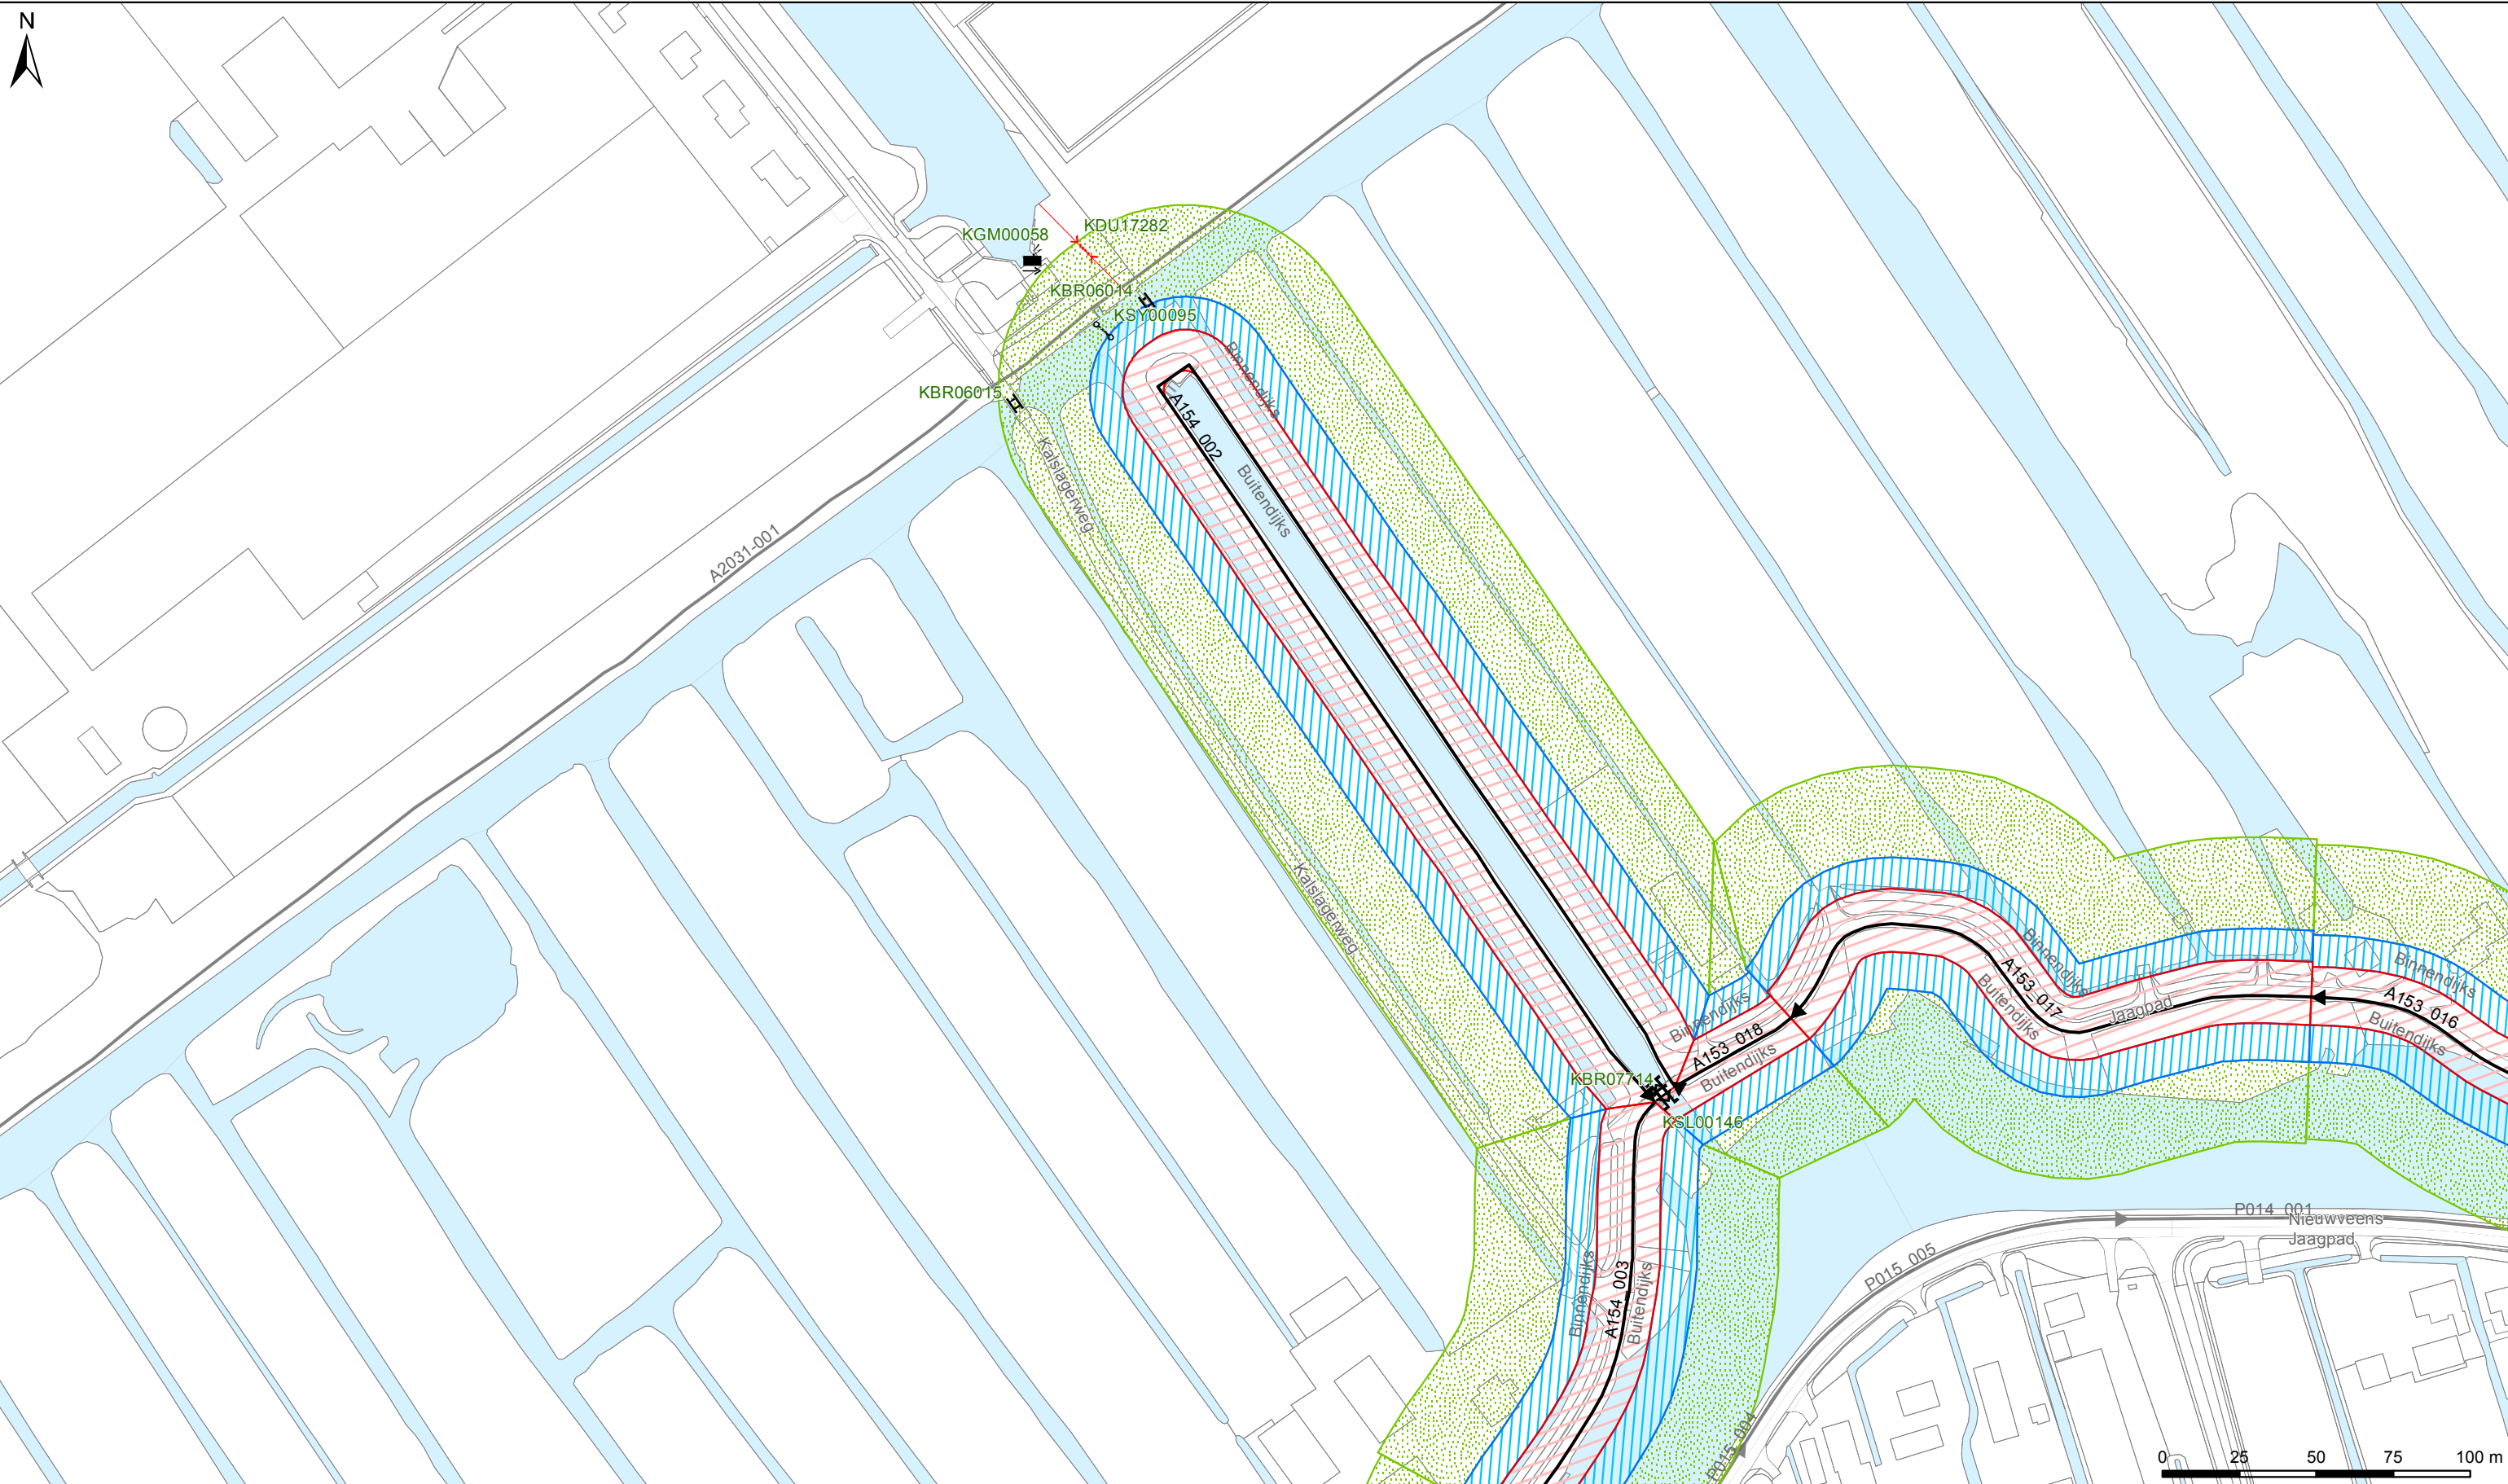

Legenda

Keringen

- Referentielijn
- Kernzone
- Beschermingszone
- Buitenbeschermingszone

Overig

- Water
- Overige topografie

Kunstwerken

- Gemalen
- Bruggen
- Stuwen
- Duikers
- Inlaten
- Sifons
- Sluizen

LEGGER VAN SECUNDAIRE KERINGEN IN UITHOORN MET DE DAARTOE BEHORENDE KUNSTWERKEN

Vastgesteld door het Dagelijks Bestuur van het Waterschap Amstel, Gooi en Vecht bij besluit DB BBV19.0256 d.d. 03-09-2019

Dr. Ir. G.M. van den Top
dijkgraaf


Drs. H.J. Kelderman
secretaris-directeur

Waterschap Amstel, Gooi en Vecht

Bezoekadres:
Korte Ouderkerkerdijk 7
1096 AC Amsterdam
Tel. 0900-9394

Kaartblad 13

Datum: 01-08-2019	Formaat: A3	Schaal: 1:2.000	Kaartnummer: IB20180062
-------------------	-------------	-----------------	-------------------------

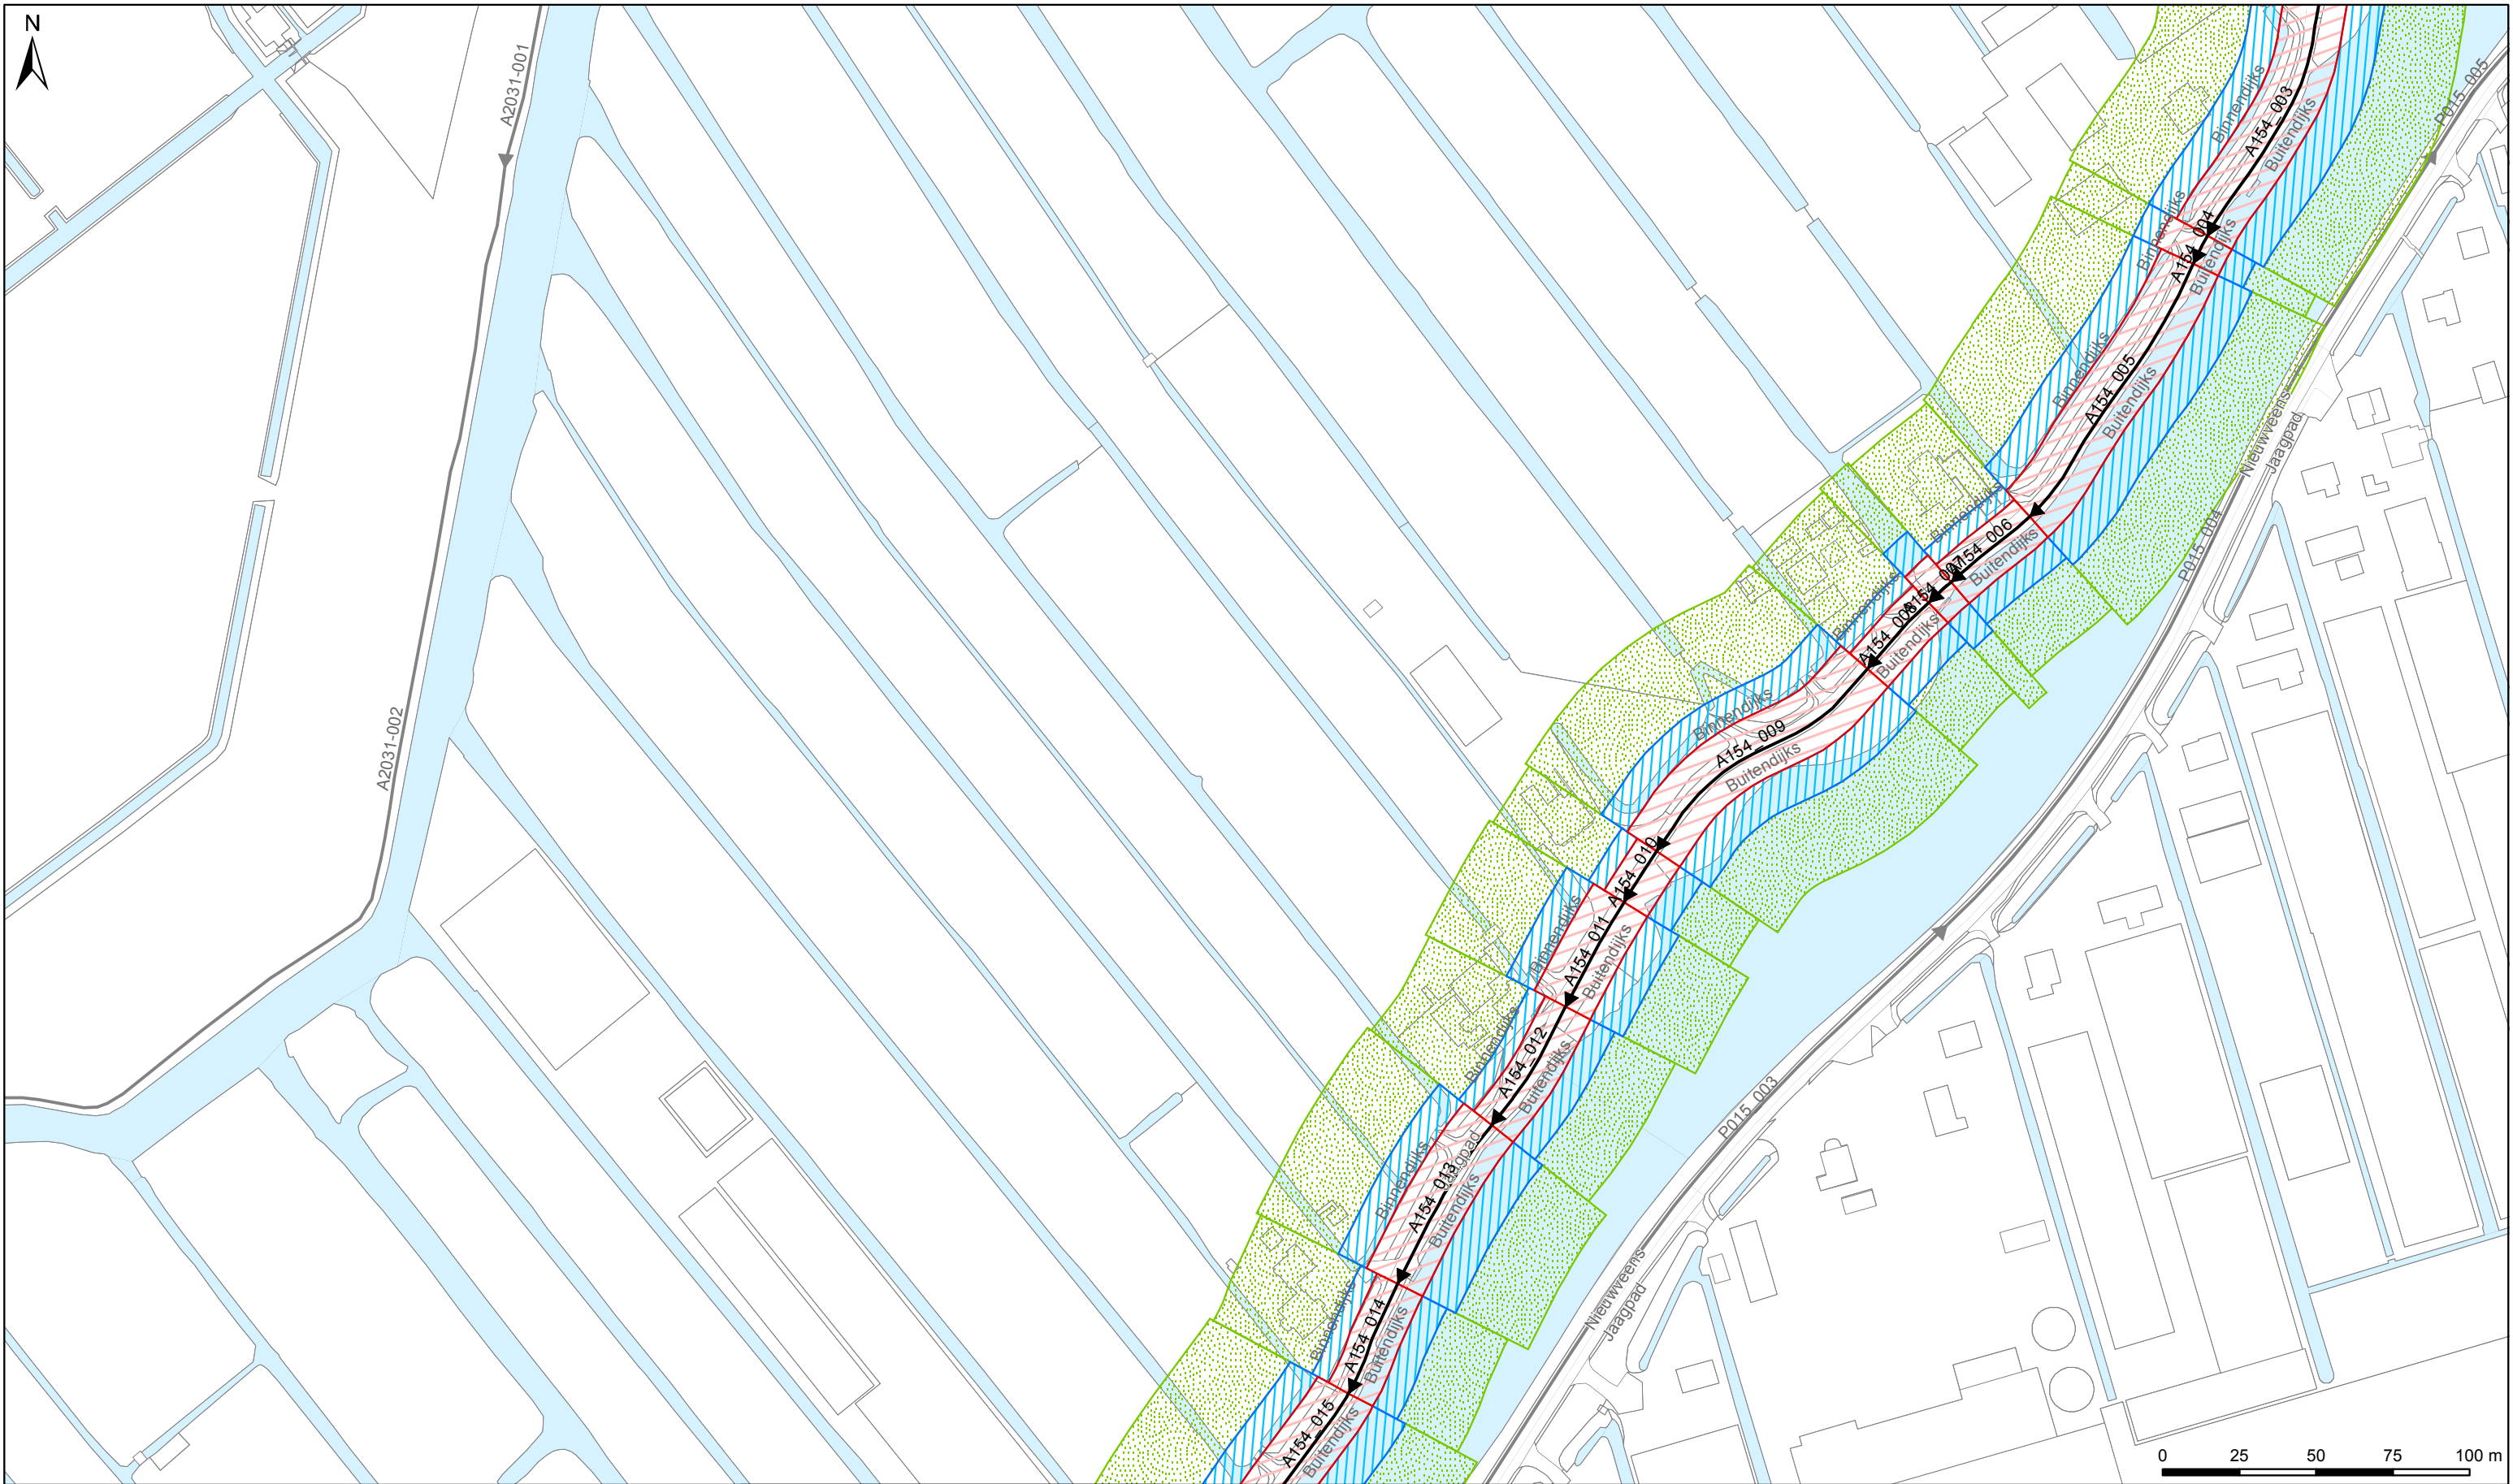

Legenda

Keringen


- Referentielijn
- Kernzone
- Beschermingszone
- Buitenbeschermingszone

Overig

- Water
- Overige topografie

Kunstwerken

- Gemalen
- Bruggen
- Stuwen
- Duikers
- Inlaten
- Sifons
- Sluizen

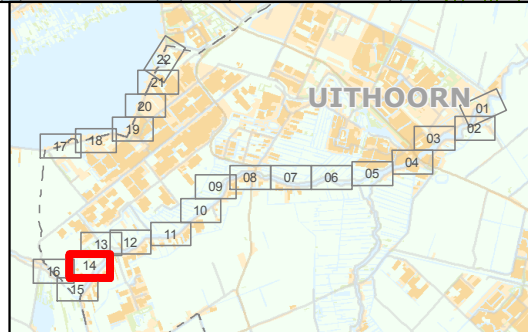

LEGGER VAN SECUNDAIRE KERINGEN IN UITHOORN MET DE DAARTOE BEHORENDE KUNSTWERKEN

Vastgesteld door het Dagelijks Bestuur van het Waterschap Amstel, Gooi en Vecht bij besluit DB BBV19.0256 d.d. 03-09-2019

Dr. Ir. G.M. van den Top
dijkgraaf


Drs. H.J. Kelderman
secretaris-directeur

Waterschap Amstel, Gooi en Vecht

Bezoekadres:
Korte Ouderkerkdijk 7
1096 AC Amsterdam
Tel. 0900-9394

Kaartblad 14

Datum: 01-08-2019	Formaat: A3	Schaal: 1:2.000	Kaartnummer: IB20180062
-------------------	-------------	-----------------	-------------------------

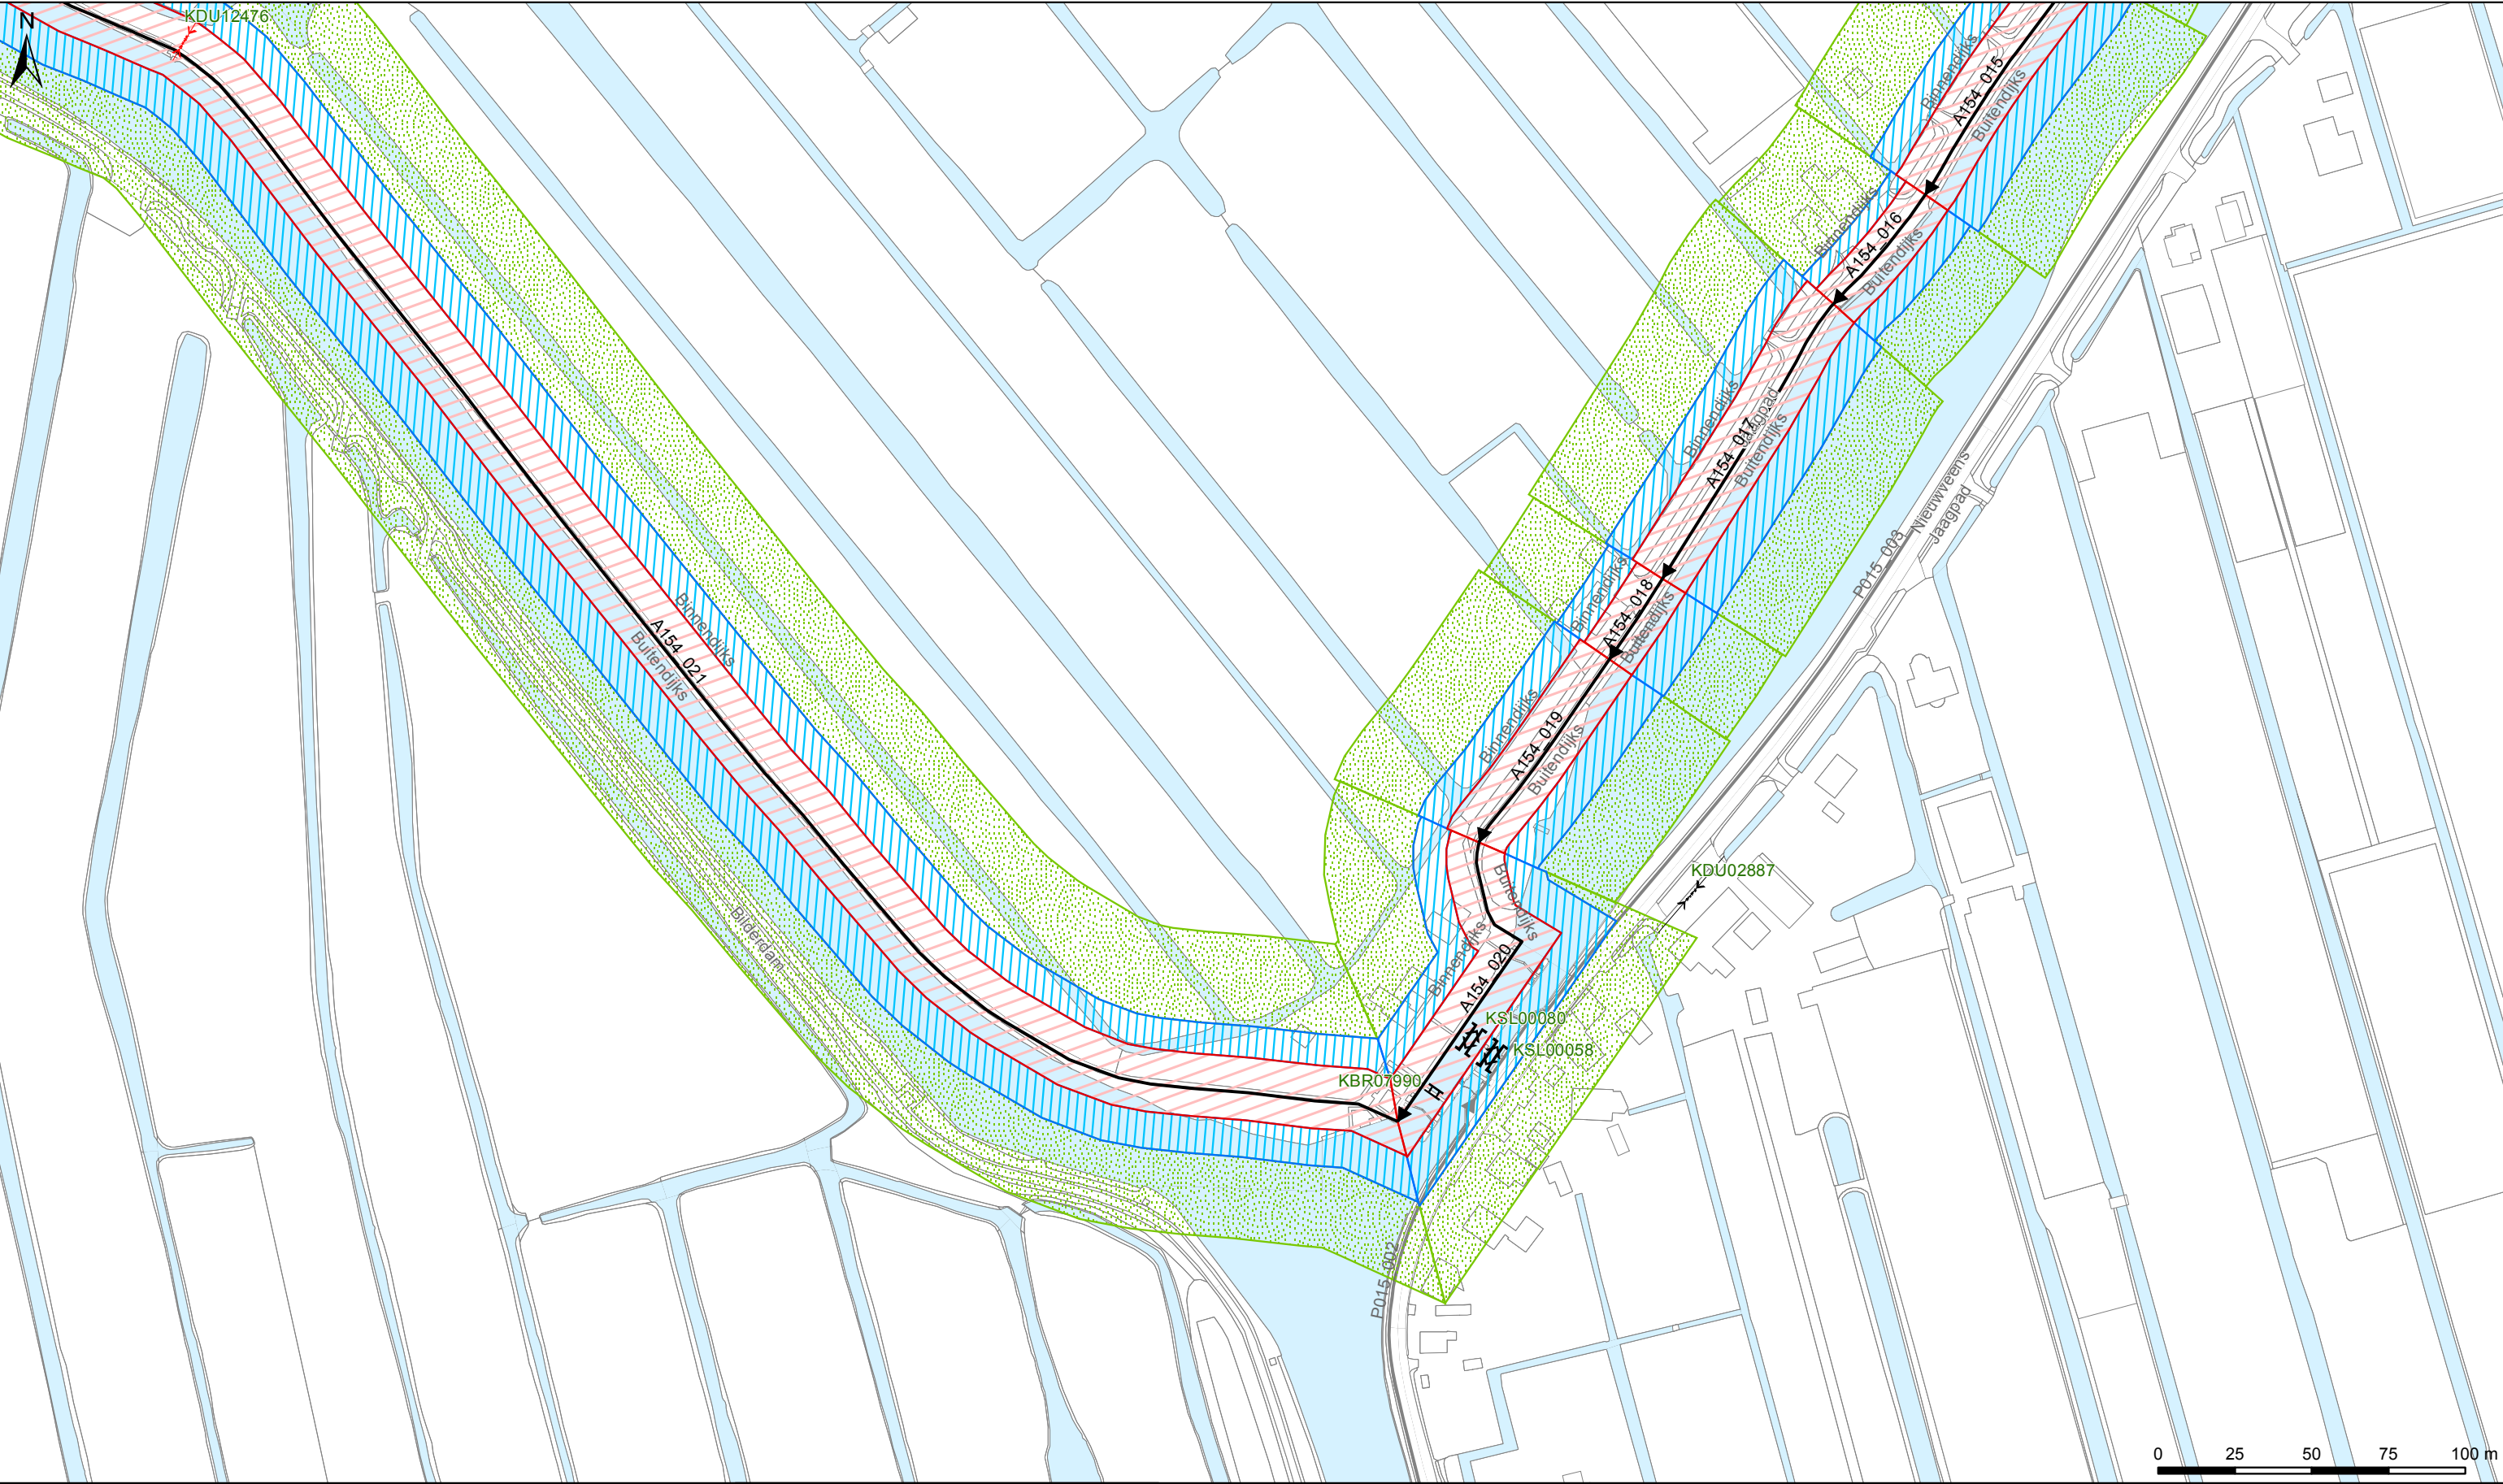

Legenda

Keringen


- Referentielijn
- Kernzone
- Beschermingszone
- Buitenbeschermingszone

Overig

- Water
- Overige topografie

Kunstwerken

- Gemalen
- Bruggen
- Stuwen
- Duikers
- Inlaten
- Sifons
- Sluizen

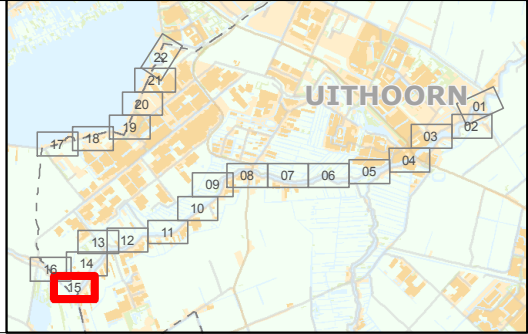

LEGGER VAN SECUNDAIRE KERINGEN IN UITHOORN MET DE DAARTOE BEHORENDE KUNSTWERKEN

Vastgesteld door het Dagelijks Bestuur van het Waterschap Amstel, Gooi en Vecht bij besluit DB BBV19.0256 d.d. 03-09-2019

Dr. Ir. G.M. van den Top
dijkgraaf


Dr. H.J. Kelderman
secretaris-directeur

Waterschap Amstel, Gooi en Vecht

Bezoekadres:
Korte Ouderkerkerdijk 7
1096 AC Amsterdam
Tel. 0900-9394

Kaartblad 15

Datum: 01-08-2019	Formaat: A3	Schaal: 1:2.000	Kaartnummer: IB20180062
-------------------	-------------	-----------------	-------------------------

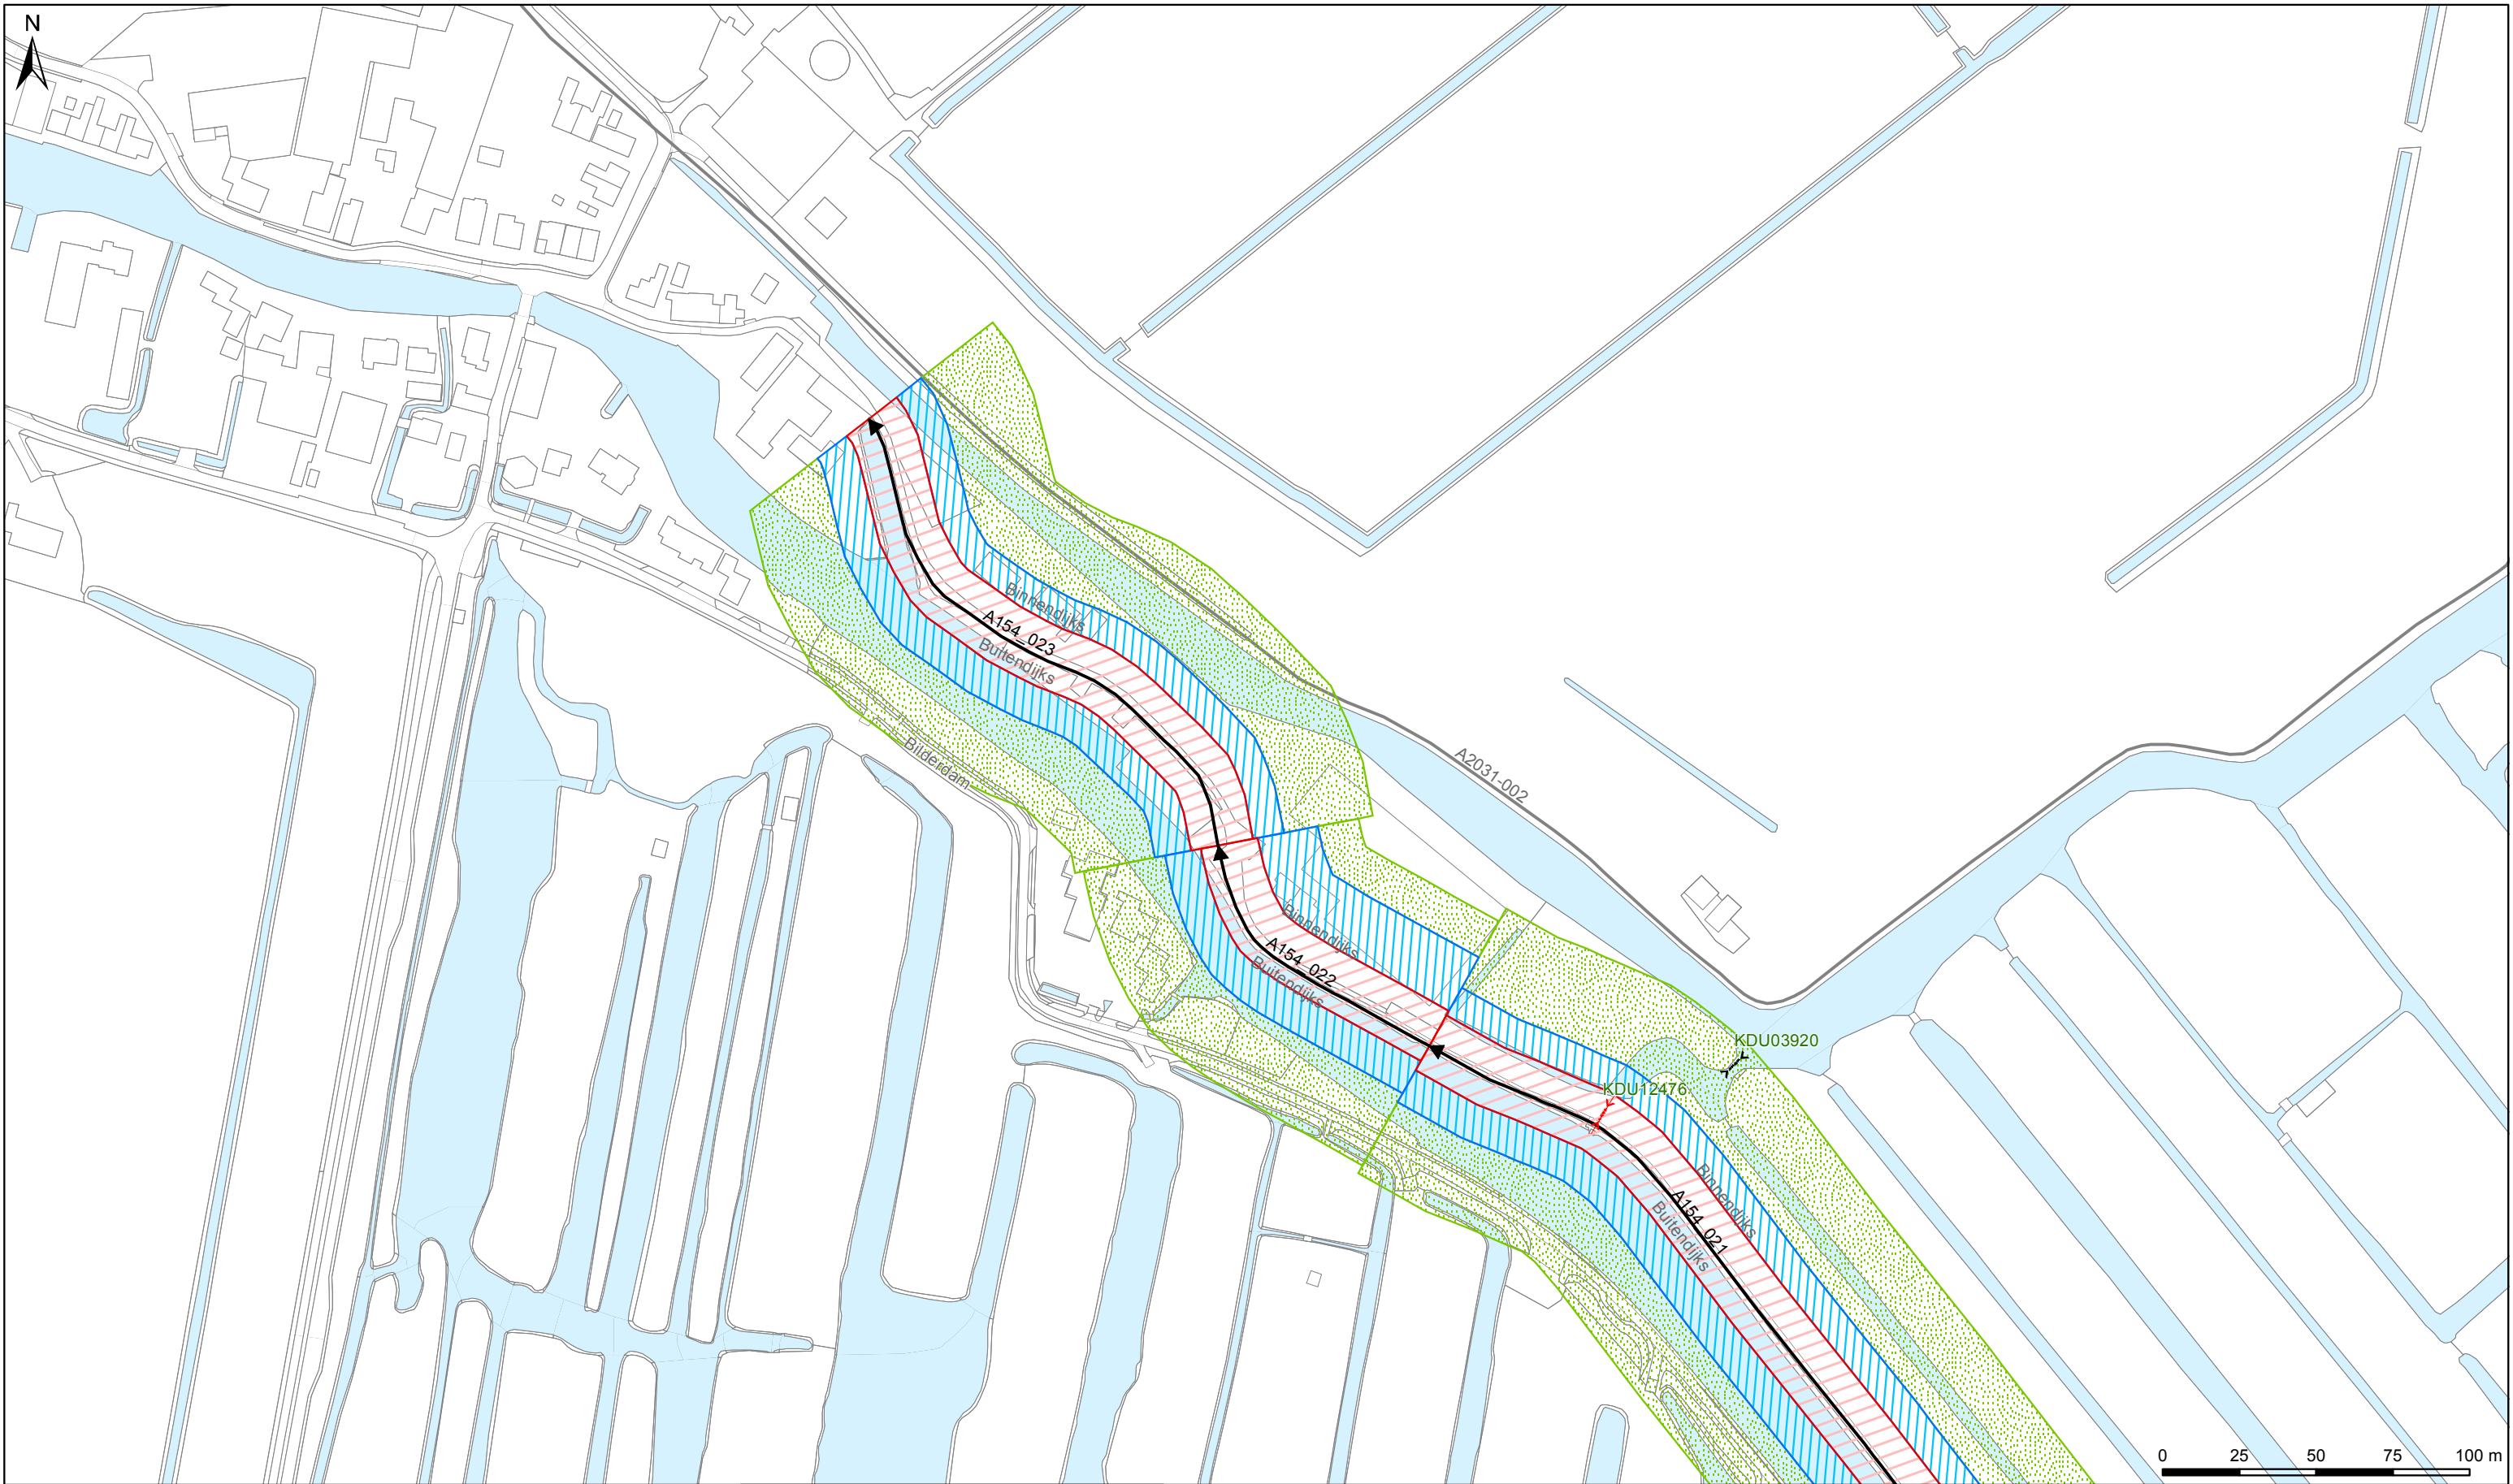

Legenda

Keringen

- Referentielijn
- Kernzone
- Bescheringszone
- Buitenbescheringszone

Overig

- Water
- Overige topografie

Kunstwerken

- Gemalen
- Bruggen
- Stuwen
- Duikers
- Inlaten
- Sifons
- Sluizen

LEGGER VAN SECUNDAIRE KERINGEN IN UITHOORN MET DE DAARTOE BEHORENDE KUNSTWERKEN

Vastgesteld door het Dagelijks Bestuur van het Waterschap Amstel, Gooi en Vecht bij besluit DB BBV19.0256 d.d. 03-09-2019

Dr. Ir. G.M. van den Top
dijkgraaf


Dr. H.J. Kelderman
secretaris-directeur

Waterschap Amstel, Gooi en Vecht

Bezoekadres:
Korte Ouderkerkerdijk 7
1096 AC Amsterdam
Tel. 0900-9394

Kaartblad 16

Datum: 01-08-2019	Formaat: A3	Schaal: 1:2.000	Kaartnummer: IB20180062
-------------------	-------------	-----------------	-------------------------

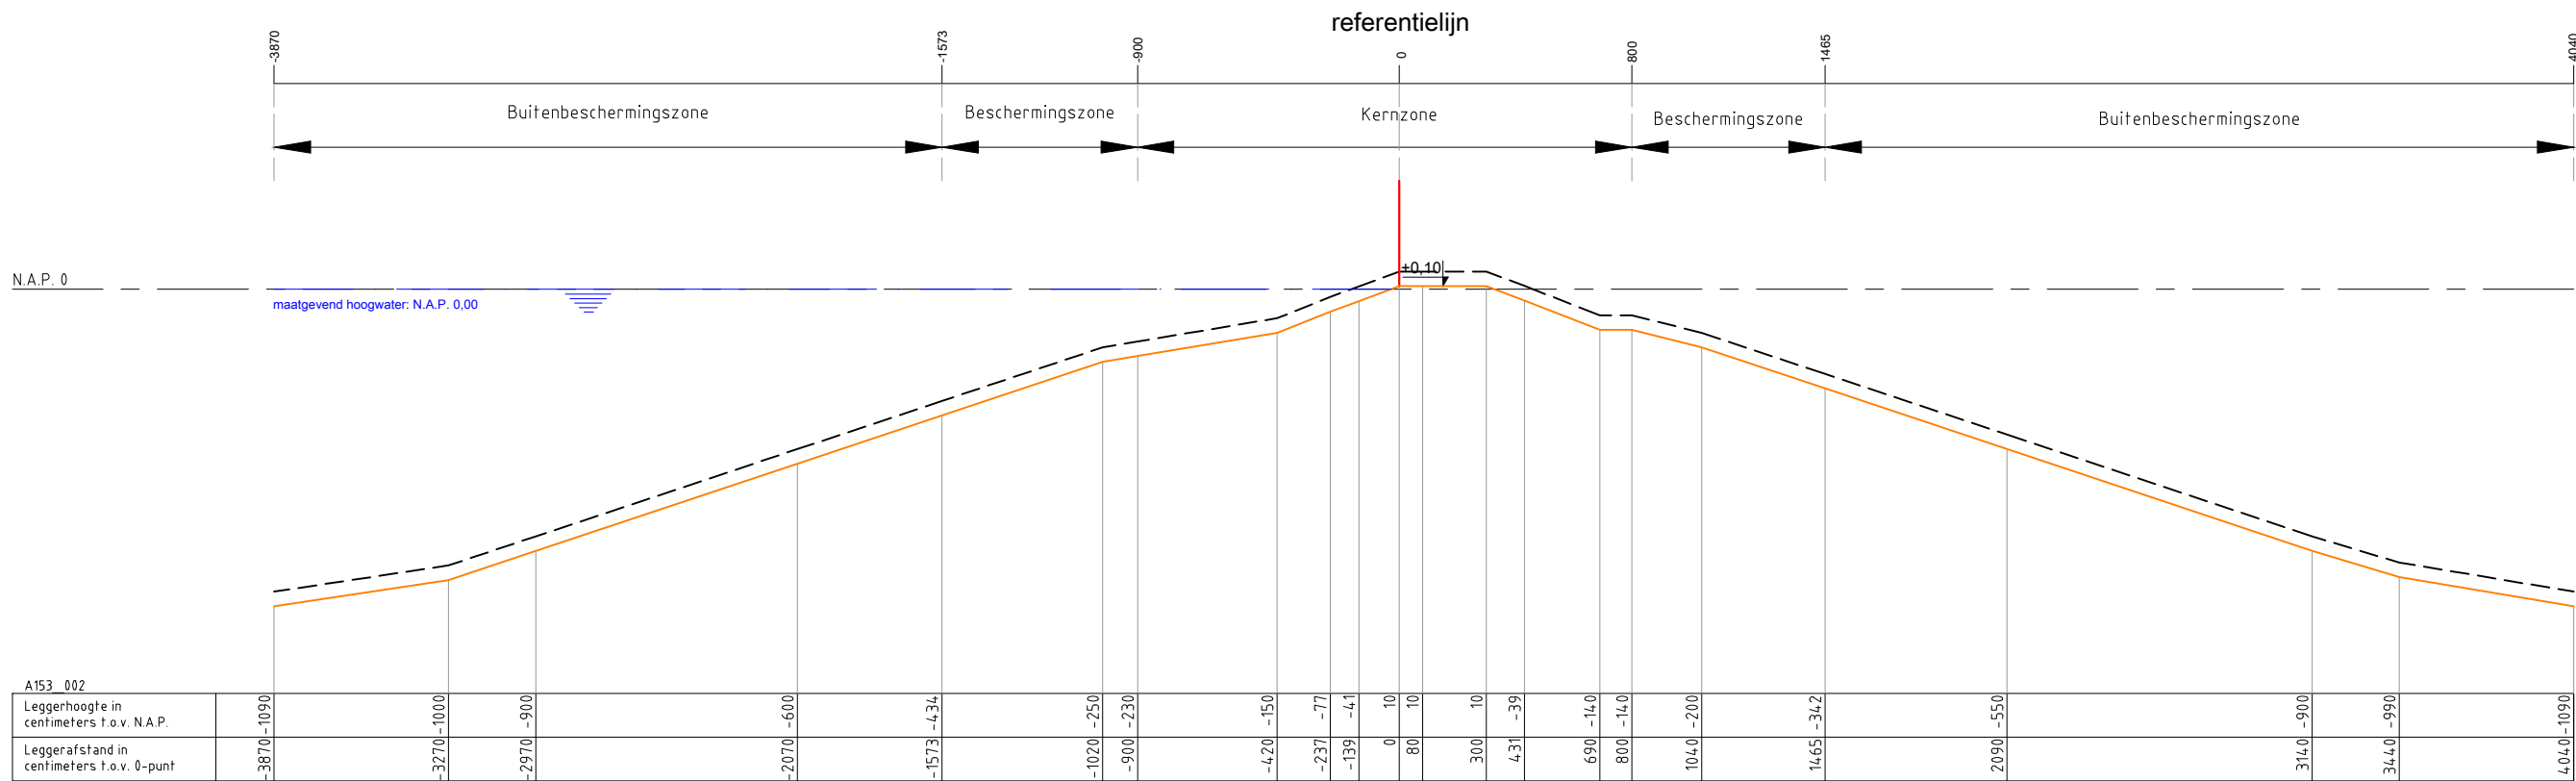

Legenda :

Waterkering

Minimaal profiel

Profiel van vrije ruimte

Waterlijn

Referentielijn

Opmerking:

Hoogtematen in meters t.o.v. NAP

Waterschap Amstel, Gooi en Vecht

Postbus 94370

1090 GJ AMSTERDAM


Leggerprofiel secundaire waterkering

schaal: 1:250 formaat: A3

datum: 03-09-2019 code: BBV19.0256

nr. A153_002



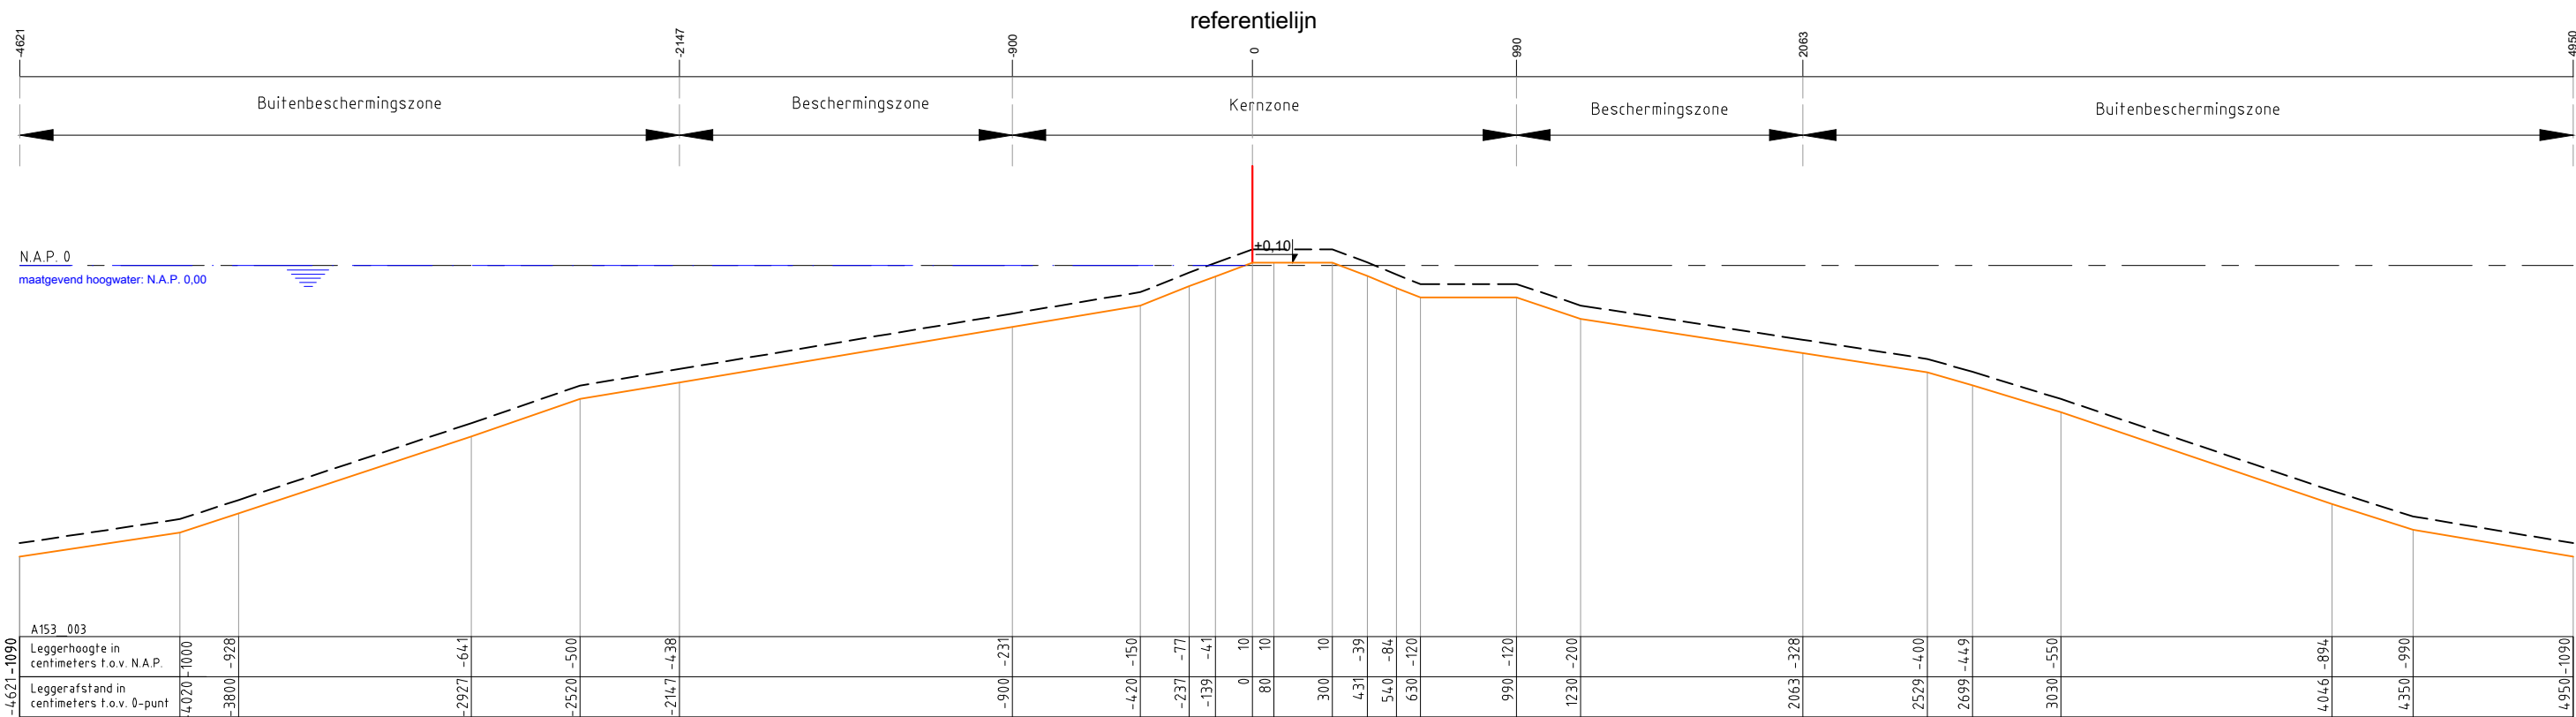

Legenda :

Waterkering

Minimaal profiel

Profiel van vrije ruimte

Waterlijn

Referentielijn

Opmerking:

Hoogtematen in meters t.o.v. NAP

Waterschap Amstel, Gooi en Vecht
Postbus 94370
1090 GJ AMSTERDAM



Leggerprofiel secundaire waterkering


schaal: 1:250

formaat: A3

datum: 03-09-2019

code: BBV19.0256

nr. A153_003

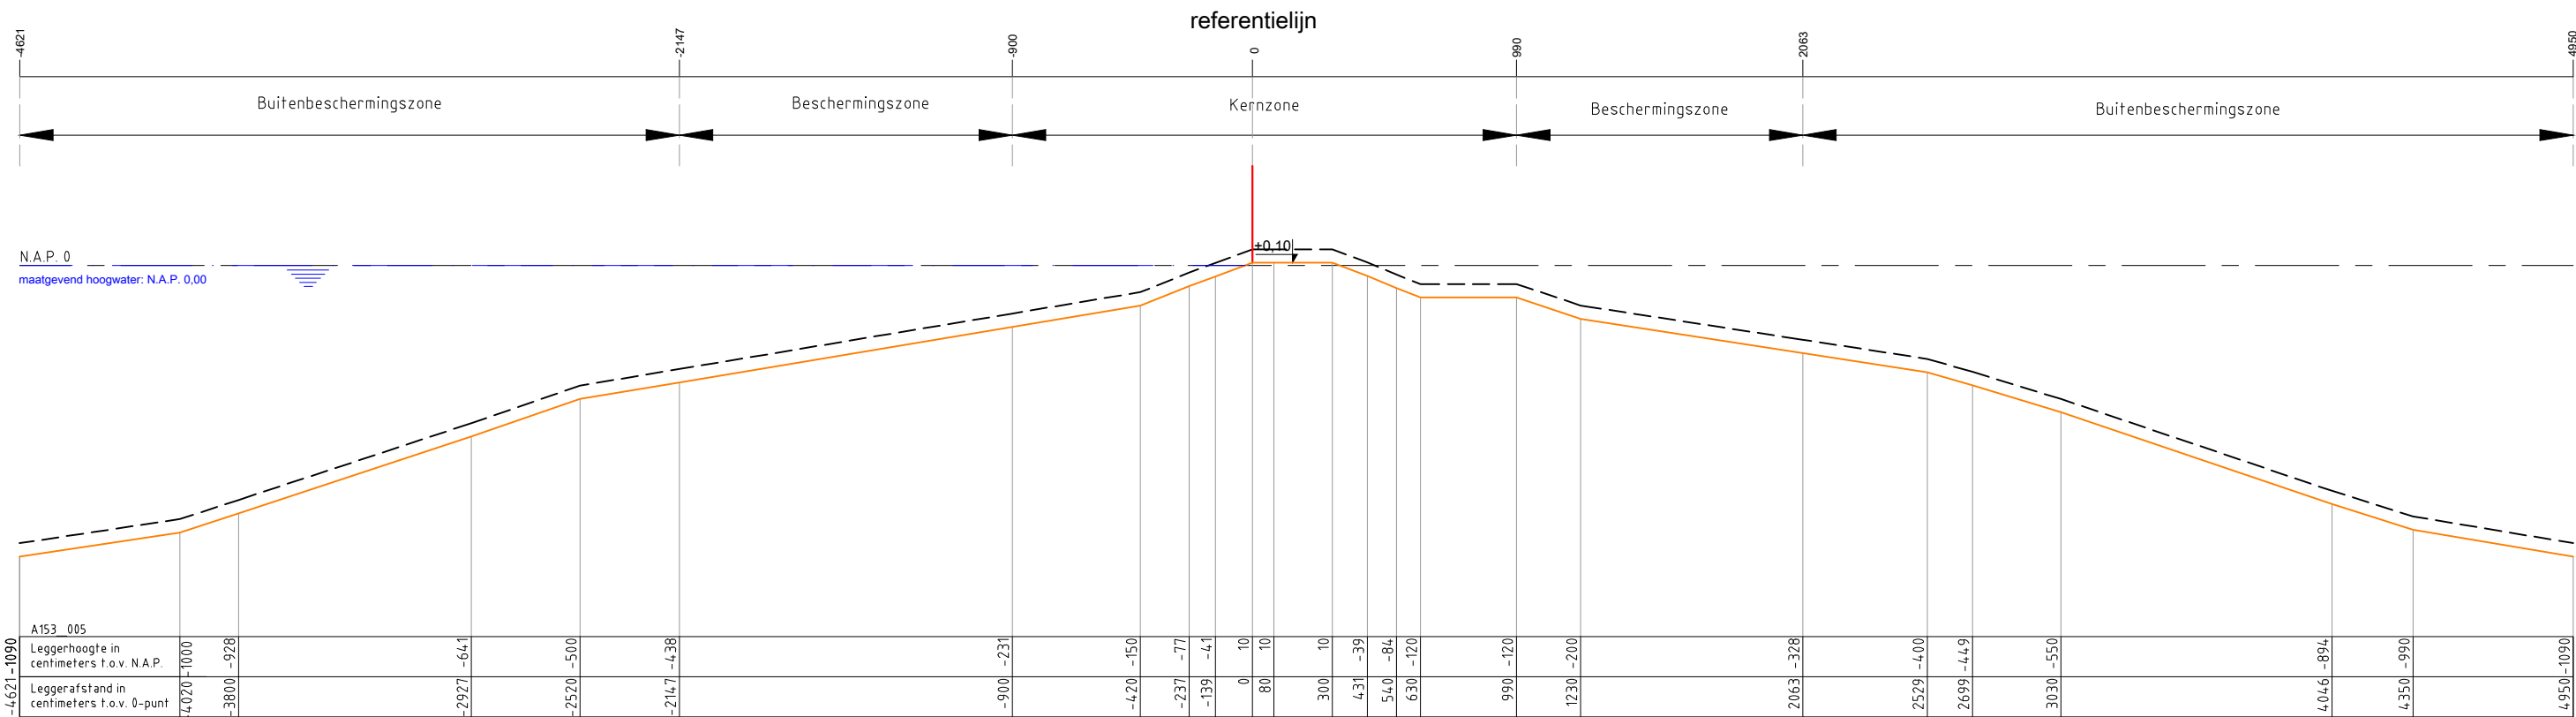

Legenda :

Waterkering

Minimaal profiel

Profiel van vrije ruimte

Waterlijn

Referentielijn

Opmerking:

Hoogtematen in meters t.o.v. NAP

Waterschap Amstel, Gooi en Vecht

Postbus 94370

1090 GJ AMSTERDAM

Leggerprofiel secundaire waterkering

schaal: 1:250

formaat: A3


datum: 03-09-2019

code: BBV19.0256

nr.

A153_005



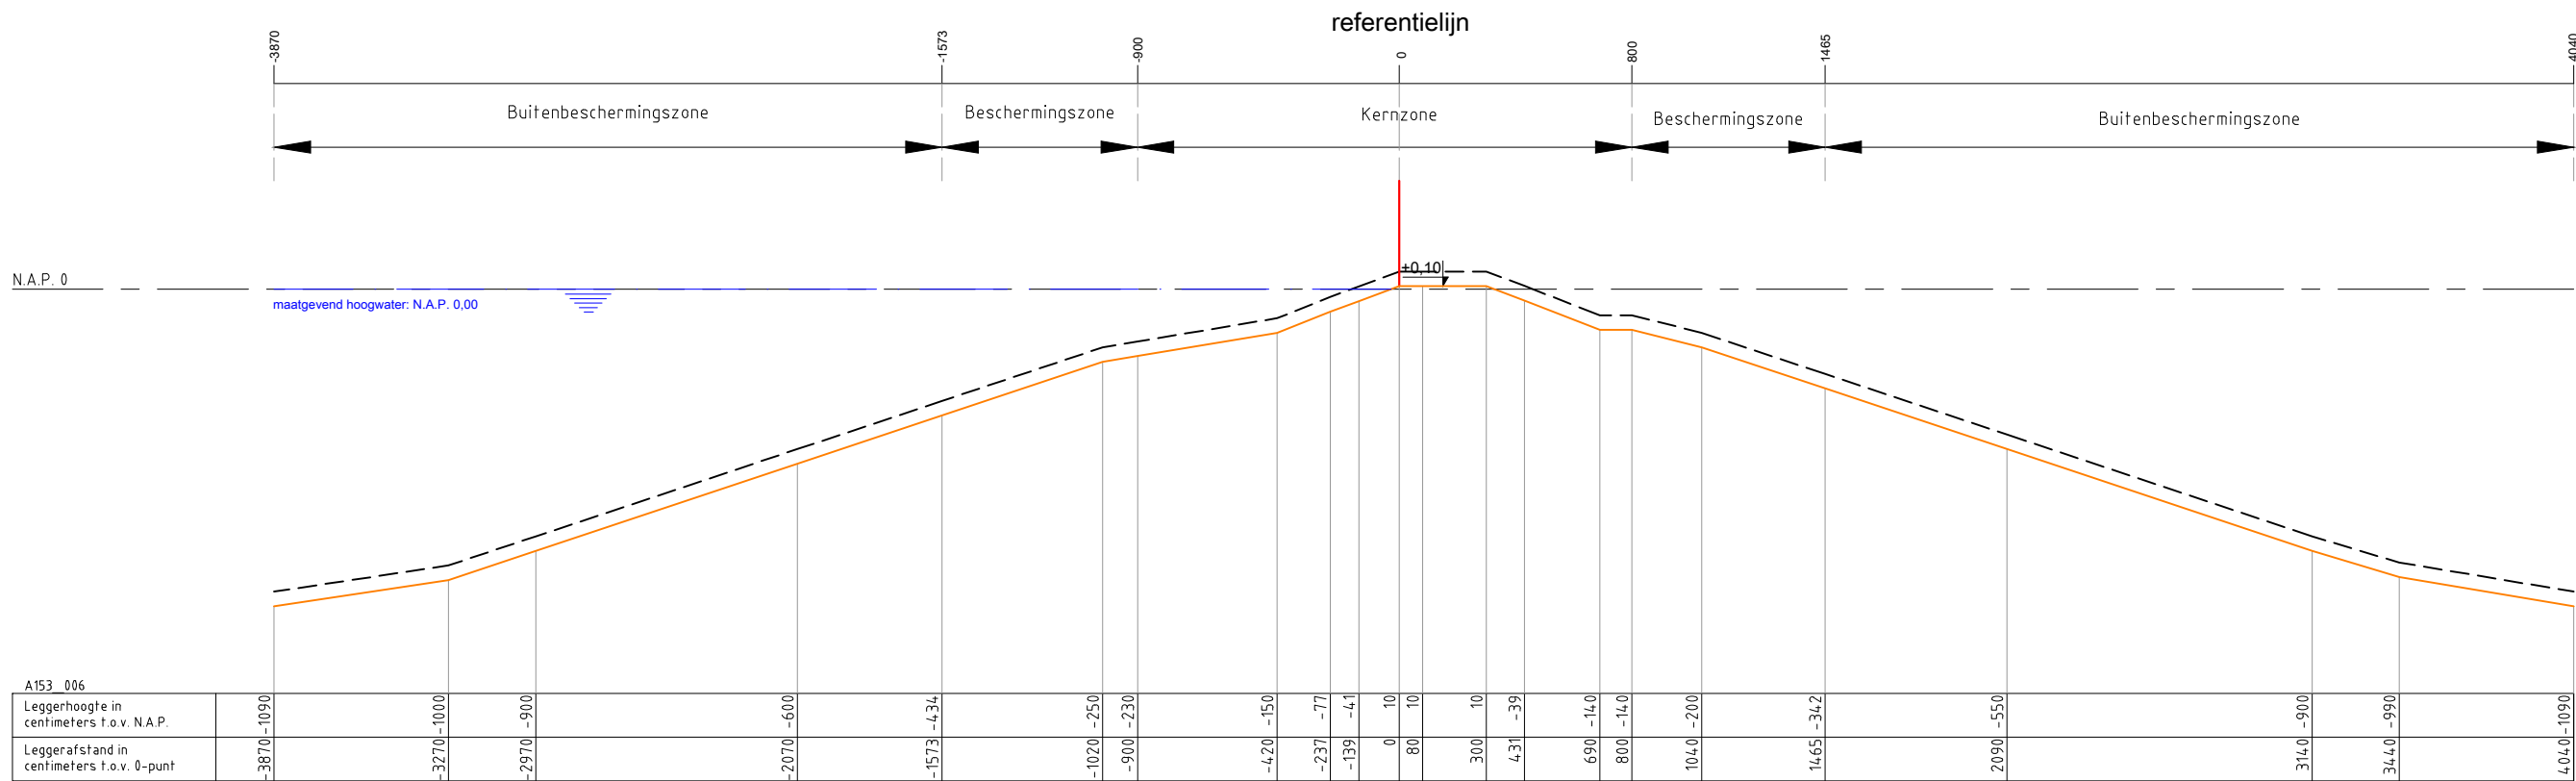

Legenda :

Waterkering

Minimaal profiel

Profiel van vrije ruimte

Waterlijn

Referentielijn

Opmerking:

Hoogtematen in meters t.o.v. NAP

Waterschap Amstel, Gooi en Vecht
Postbus 94370
1090 GJ AMSTERDAM

Leggerprofiel secundaire waterkering

schaal: 1:250


formaat: A3

datum: 03-09-2019

code: BBV19.0256

nr. A153_006



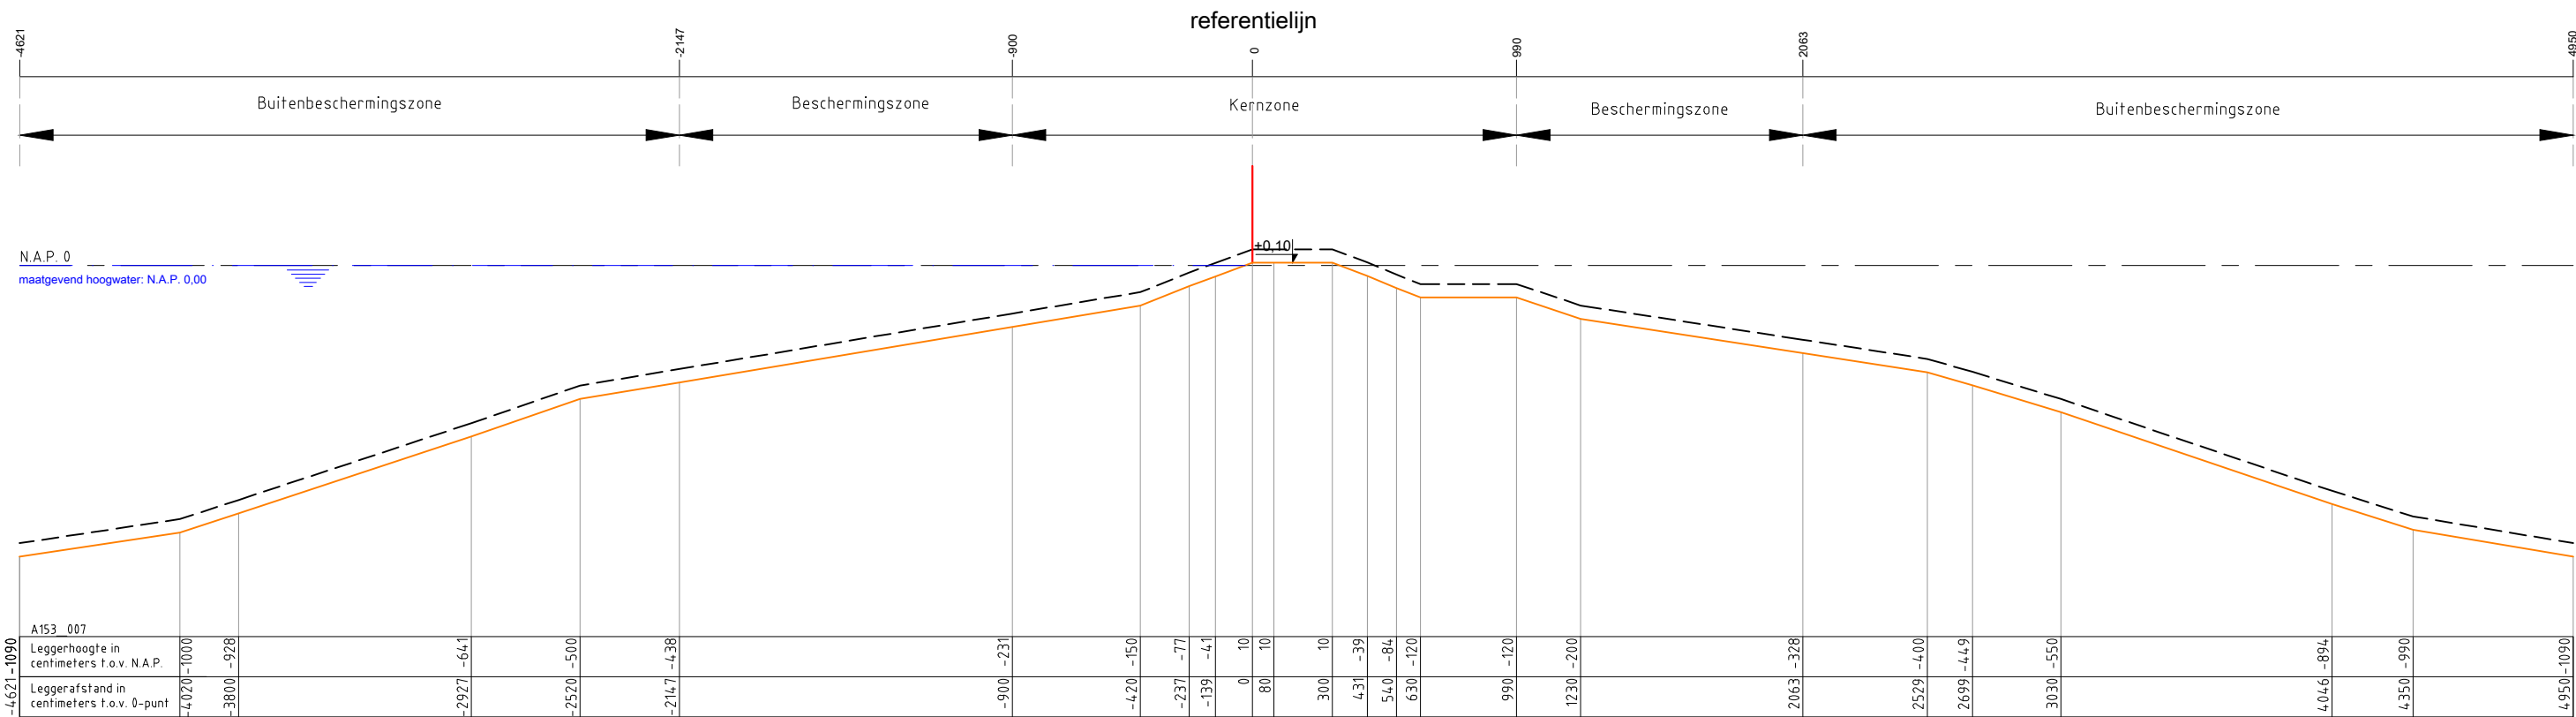

Legenda :

Waterkering

Minimaal profiel

Profiel van vrije ruimte

Waterlijn

Referentielijn

Opmerking:

Hoogtematen in meters t.o.v. NAP

Waterschap Amstel, Gooi en Vecht

Postbus 94370

1090 GJ AMSTERDAM

Leggerprofiel secundaire waterkering

schaal: 1:250


formaat: A3

datum: 03-09-2019

code: BBV19.0256

nr.

A153_007

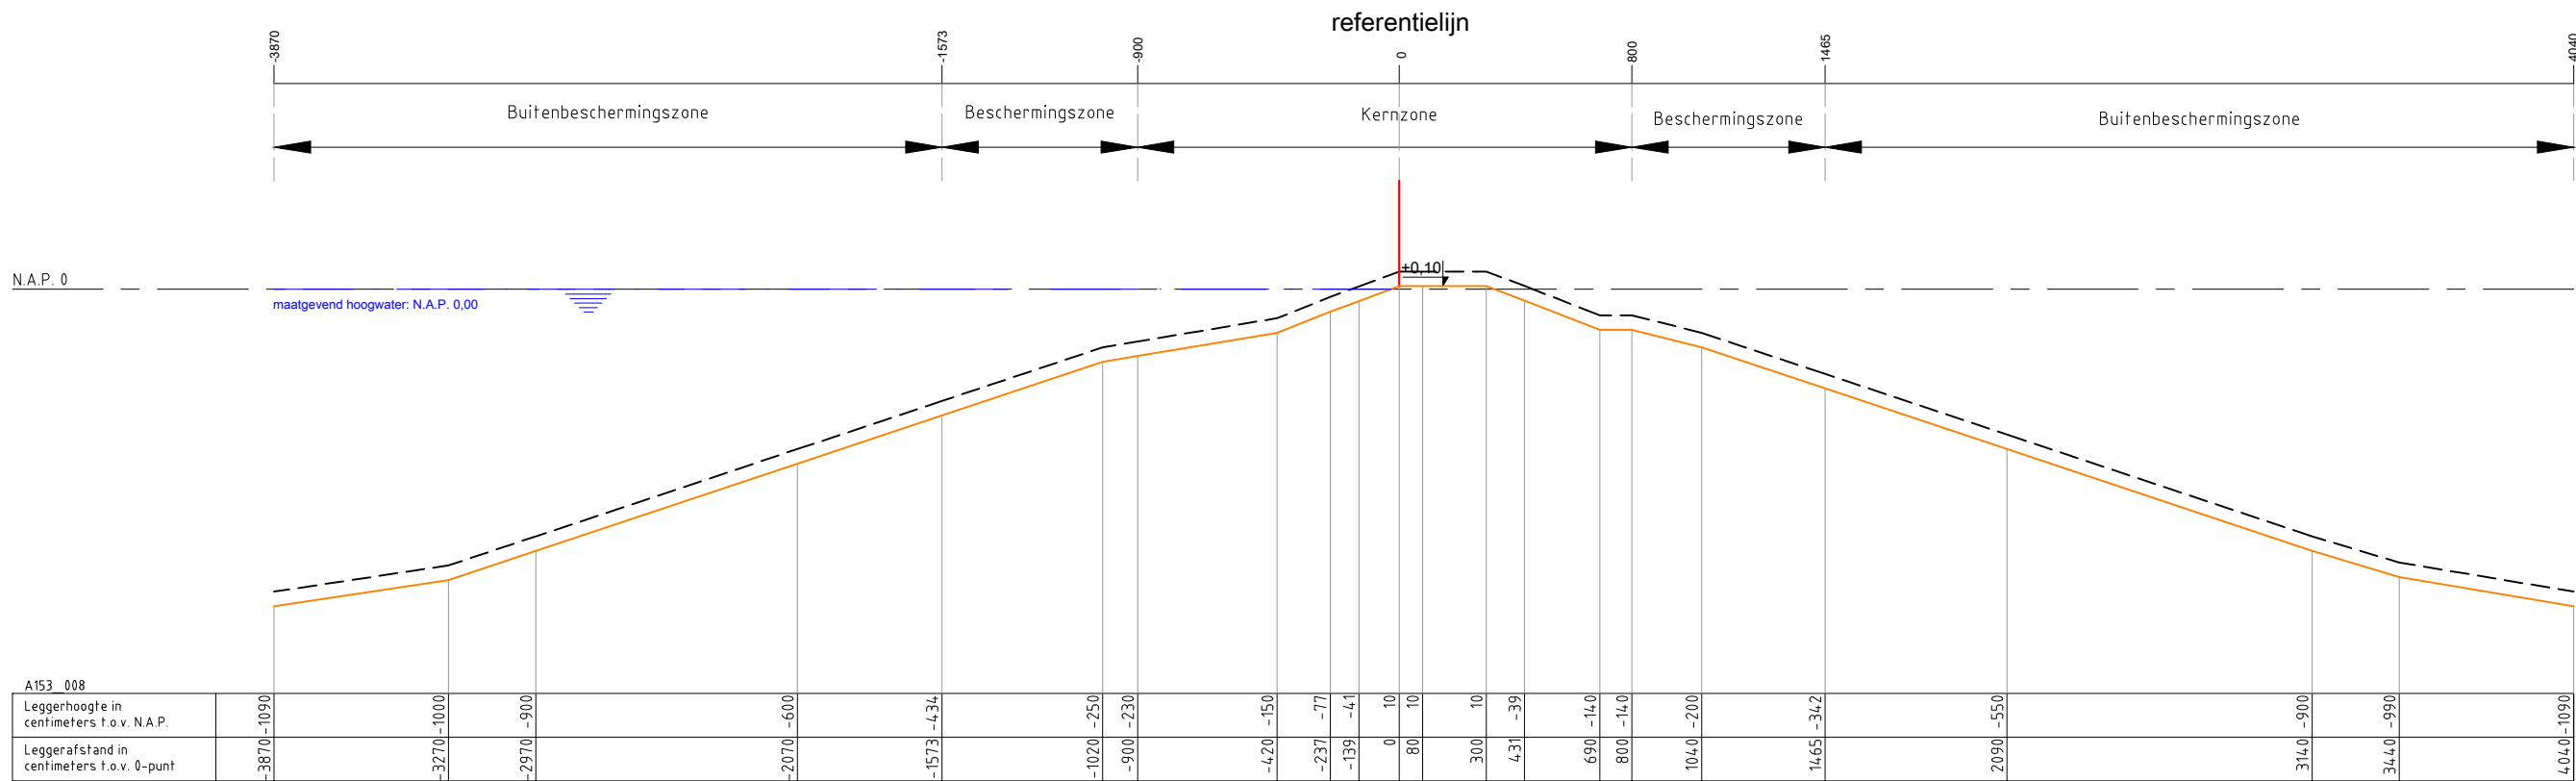

Legenda :

Waterkering

Minimaal profiel

Profiel van vrije ruimte

Waterlijn

Referentielijn

Opmerking:

Hoogtematen in meters t.o.v. NAP

Waterschap Amstel, Gooi en Vecht

Postbus 94370

1090 GJ AMSTERDAM

Leggerprofiel secundaire waterkering

schaal: 1:250


formaat: A3

datum: 03-09-2019

code: BBV19.0256

nr. A153_008



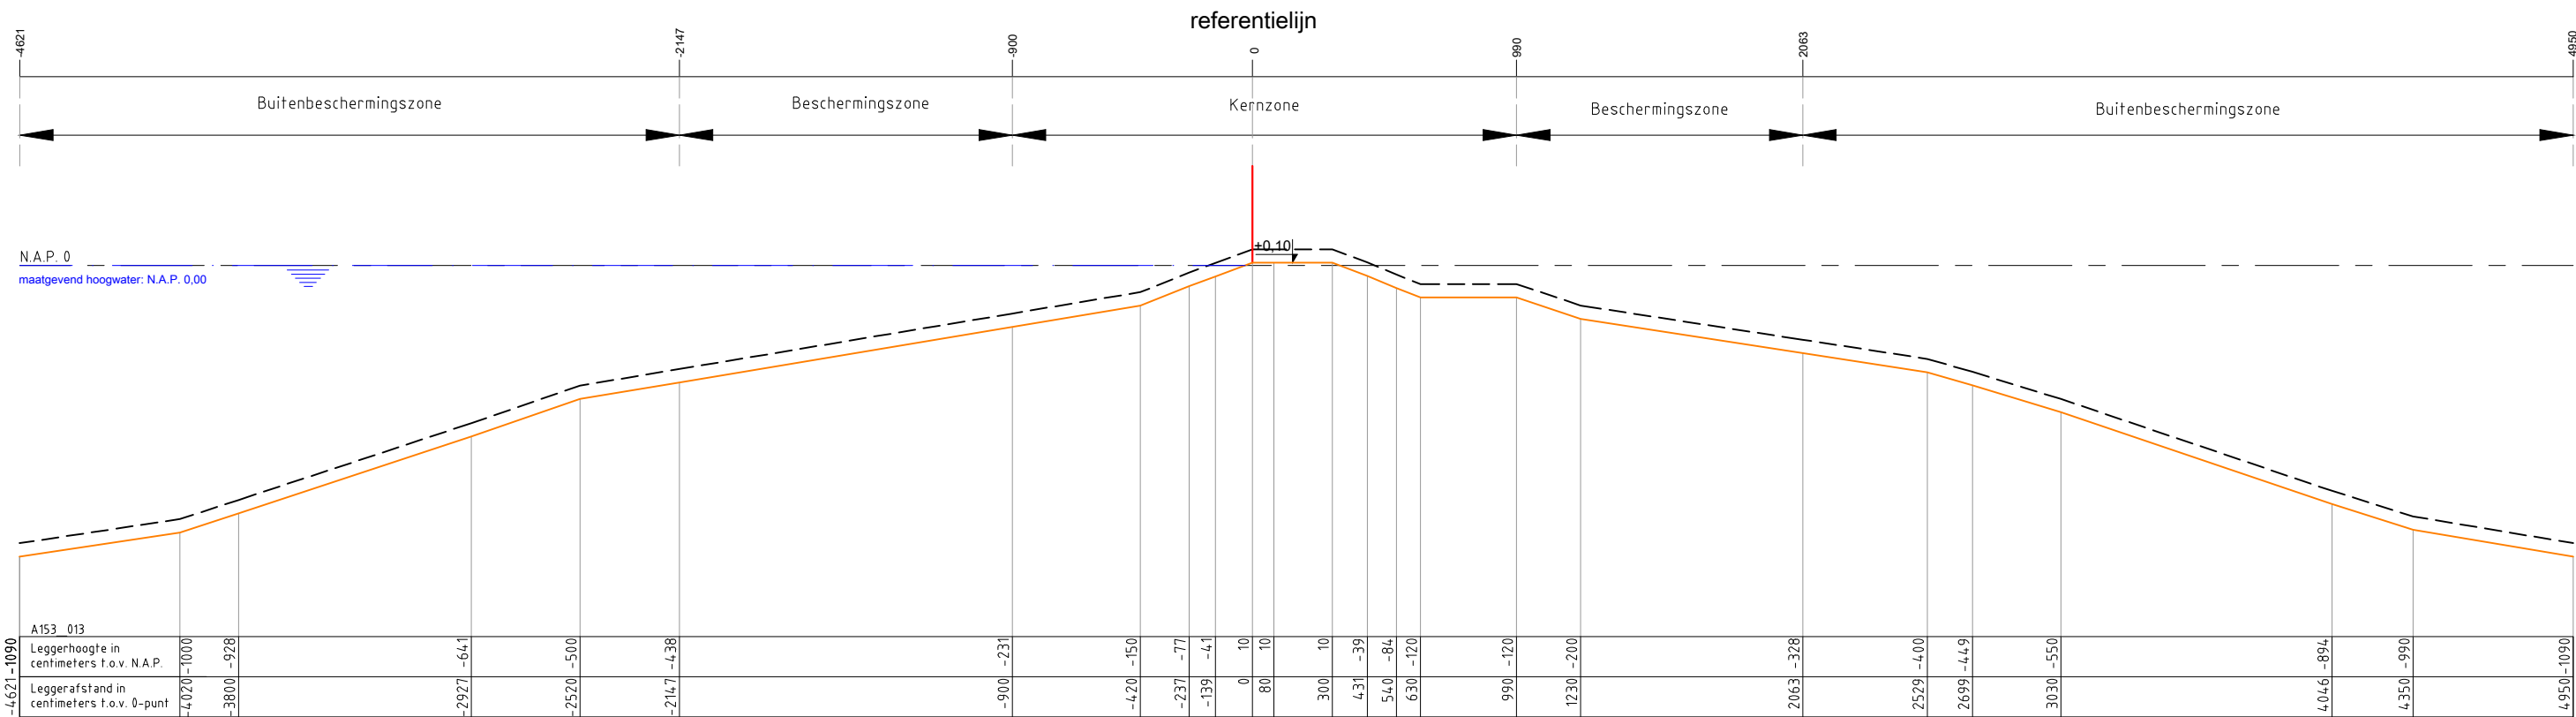

Legenda :

Waterkering

Minimaal profiel

Profiel van vrije ruimte

Waterlijn

Referentielijn

Opmerking:

Hoogtematen in meters t.o.v. NAP

Waterschap Amstel, Gooi en Vecht
Postbus 94370
1090 GJ AMSTERDAM



Leggerprofiel secundaire waterkering


schaal: 1:250

formaat: A3

datum: 03-09-2019

code: BBV19.0256

nr. A153_009

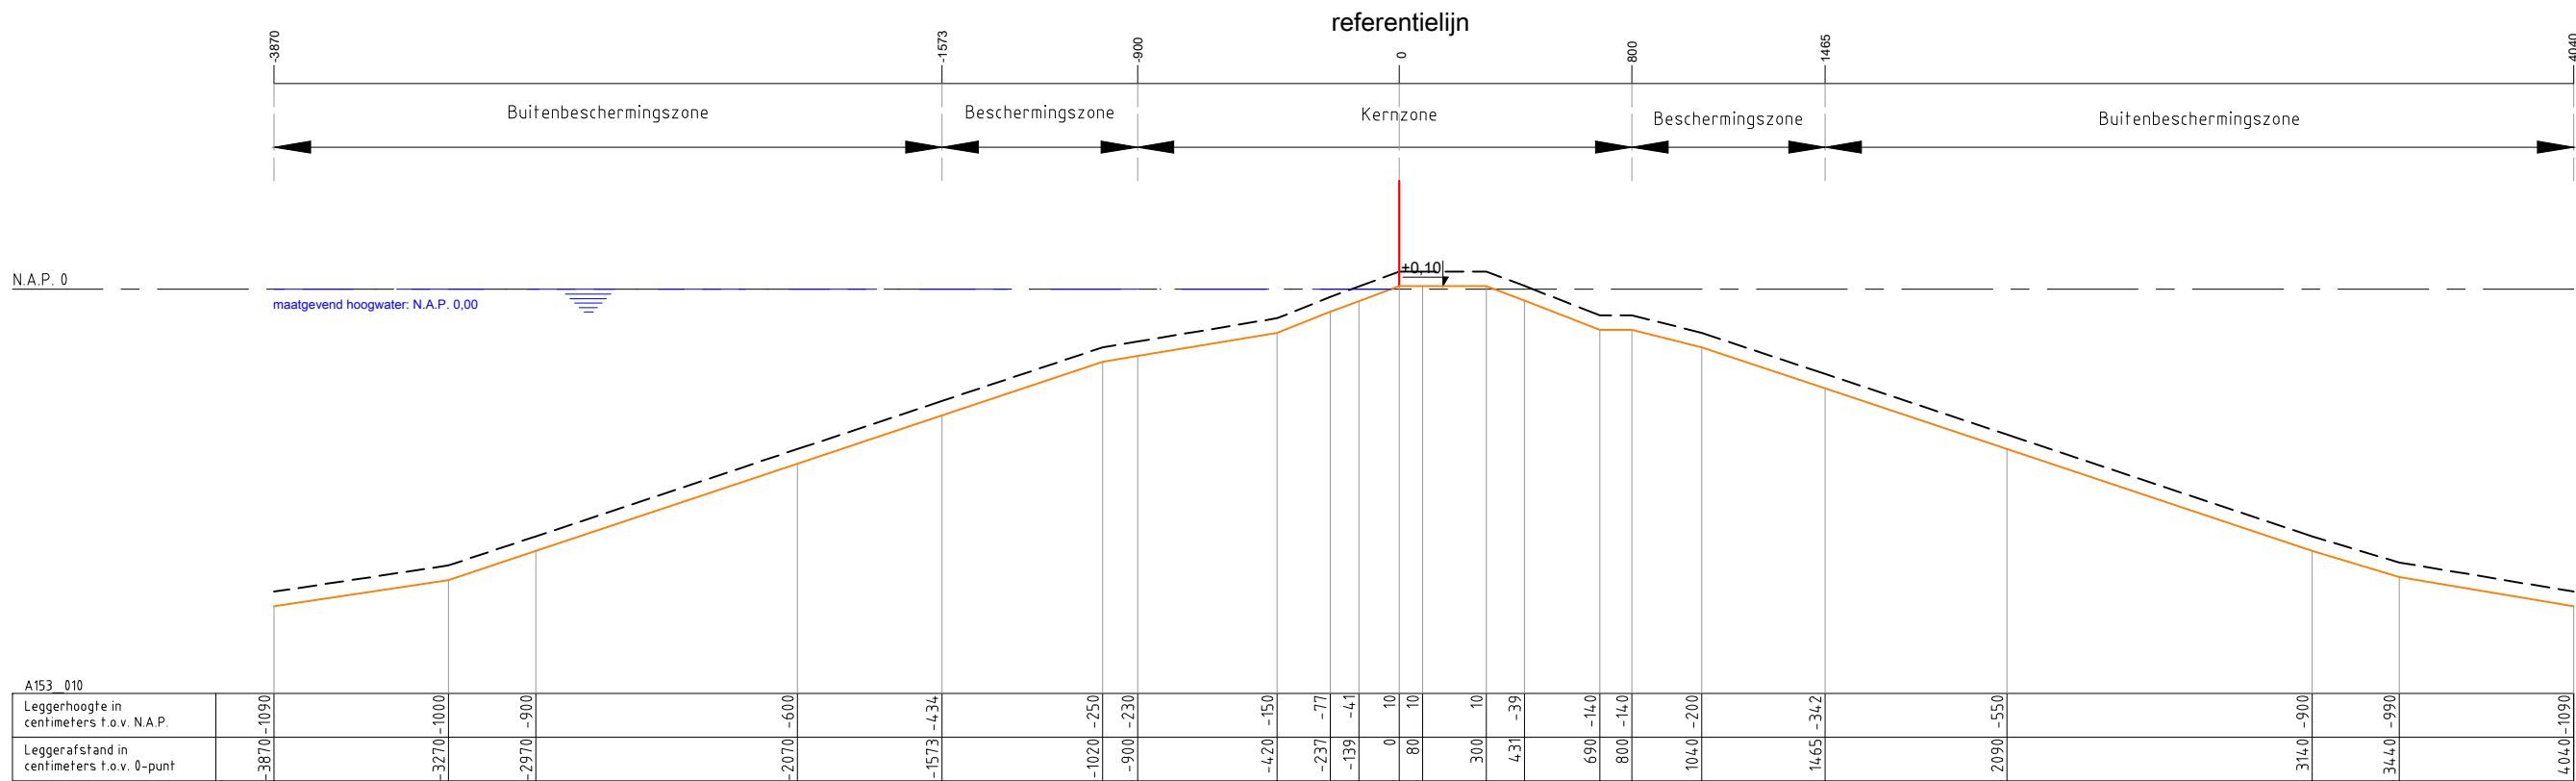

Legenda :

- Waterkering
- Minimaal profiel
- Profiel van vrije ruimte
- Waterlijn
- Referentielijn

Opmerking:
Hoogtematen in meters t.o.v. NAP


Waterschap Amstel, Gooi en Vecht
Postbus 94370
1090 GJ AMSTERDAM

Leggerprofiel secundaire waterkering

schaal: 1:250 formaat: A3
datum: 03-09-2019 code: BBV19.0256

nr. A153_010



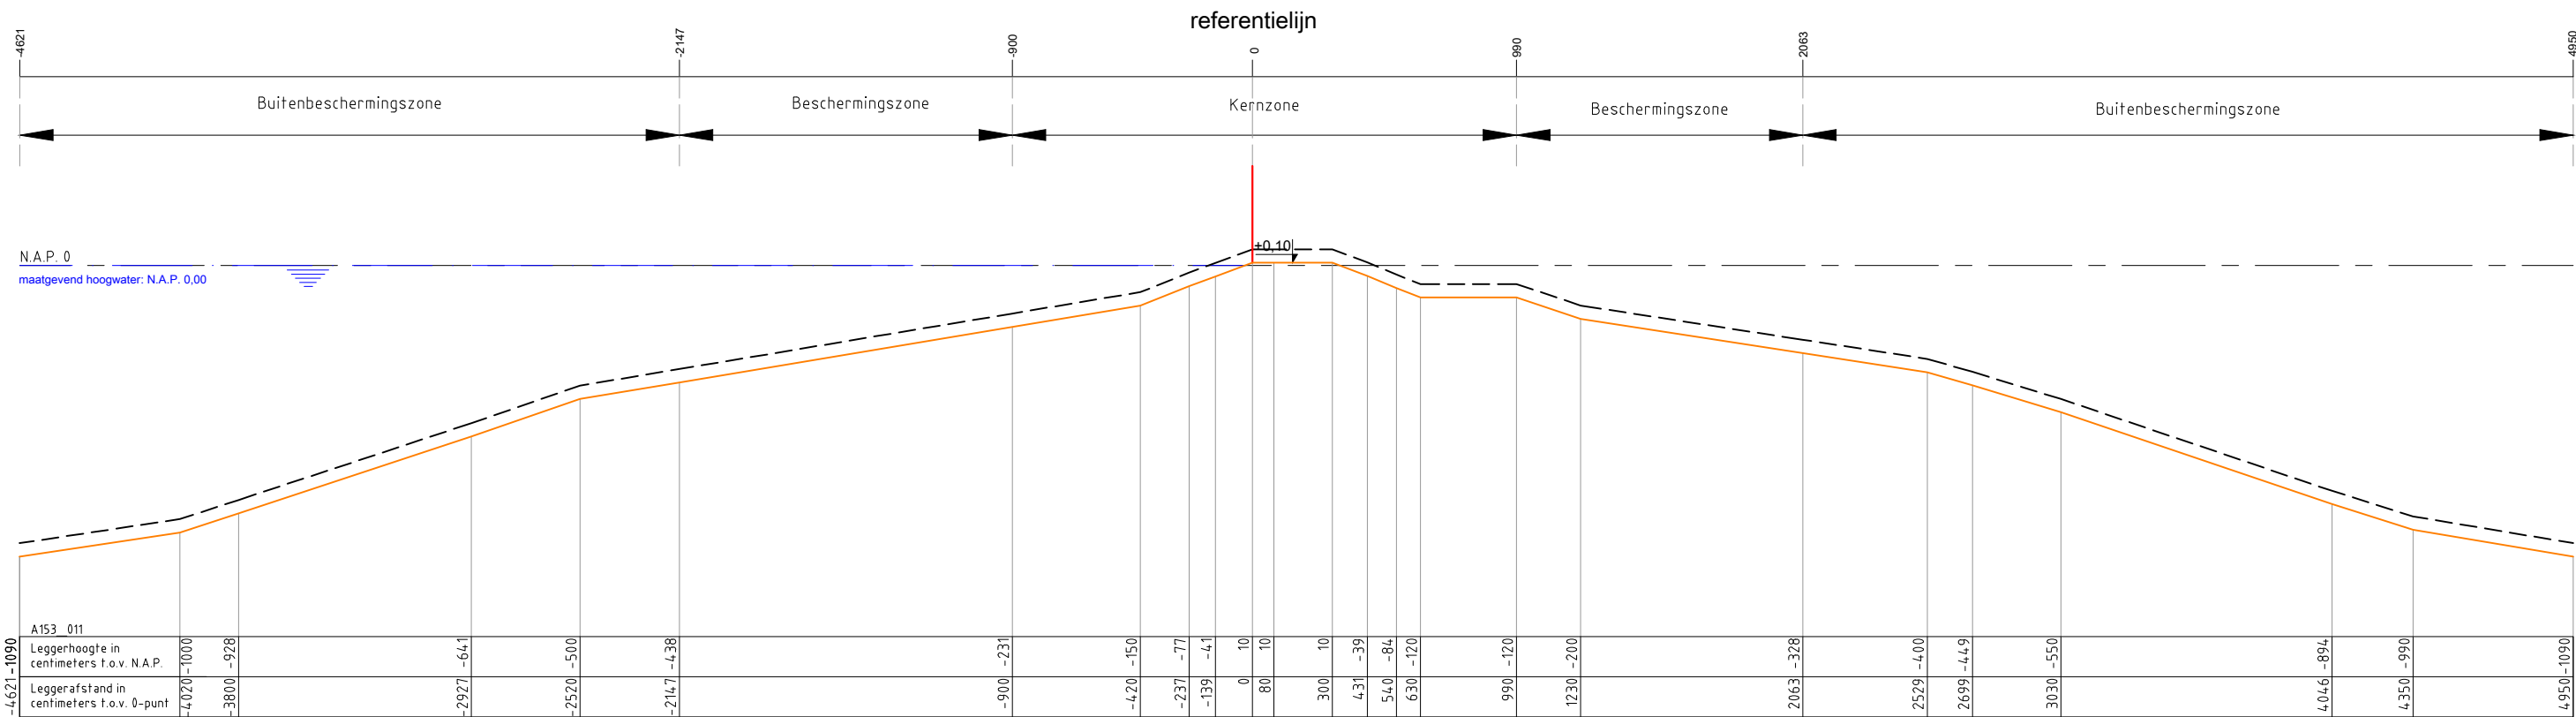

Legenda :

Waterkering

Minimaal profiel

Profiel van vrije ruimte

Waterlijn

Referentielijn

Opmerking:

Hoogtematen in meters t.o.v. NAP

Waterschap Amstel, Gooi en Vecht

Postbus 94370

1090 GJ AMSTERDAM

Leggerprofiel secundaire waterkering

schaal: 1:250

formaat: A3


datum: 03-09-2019

code: BBV19.0256

nr.

A153_011



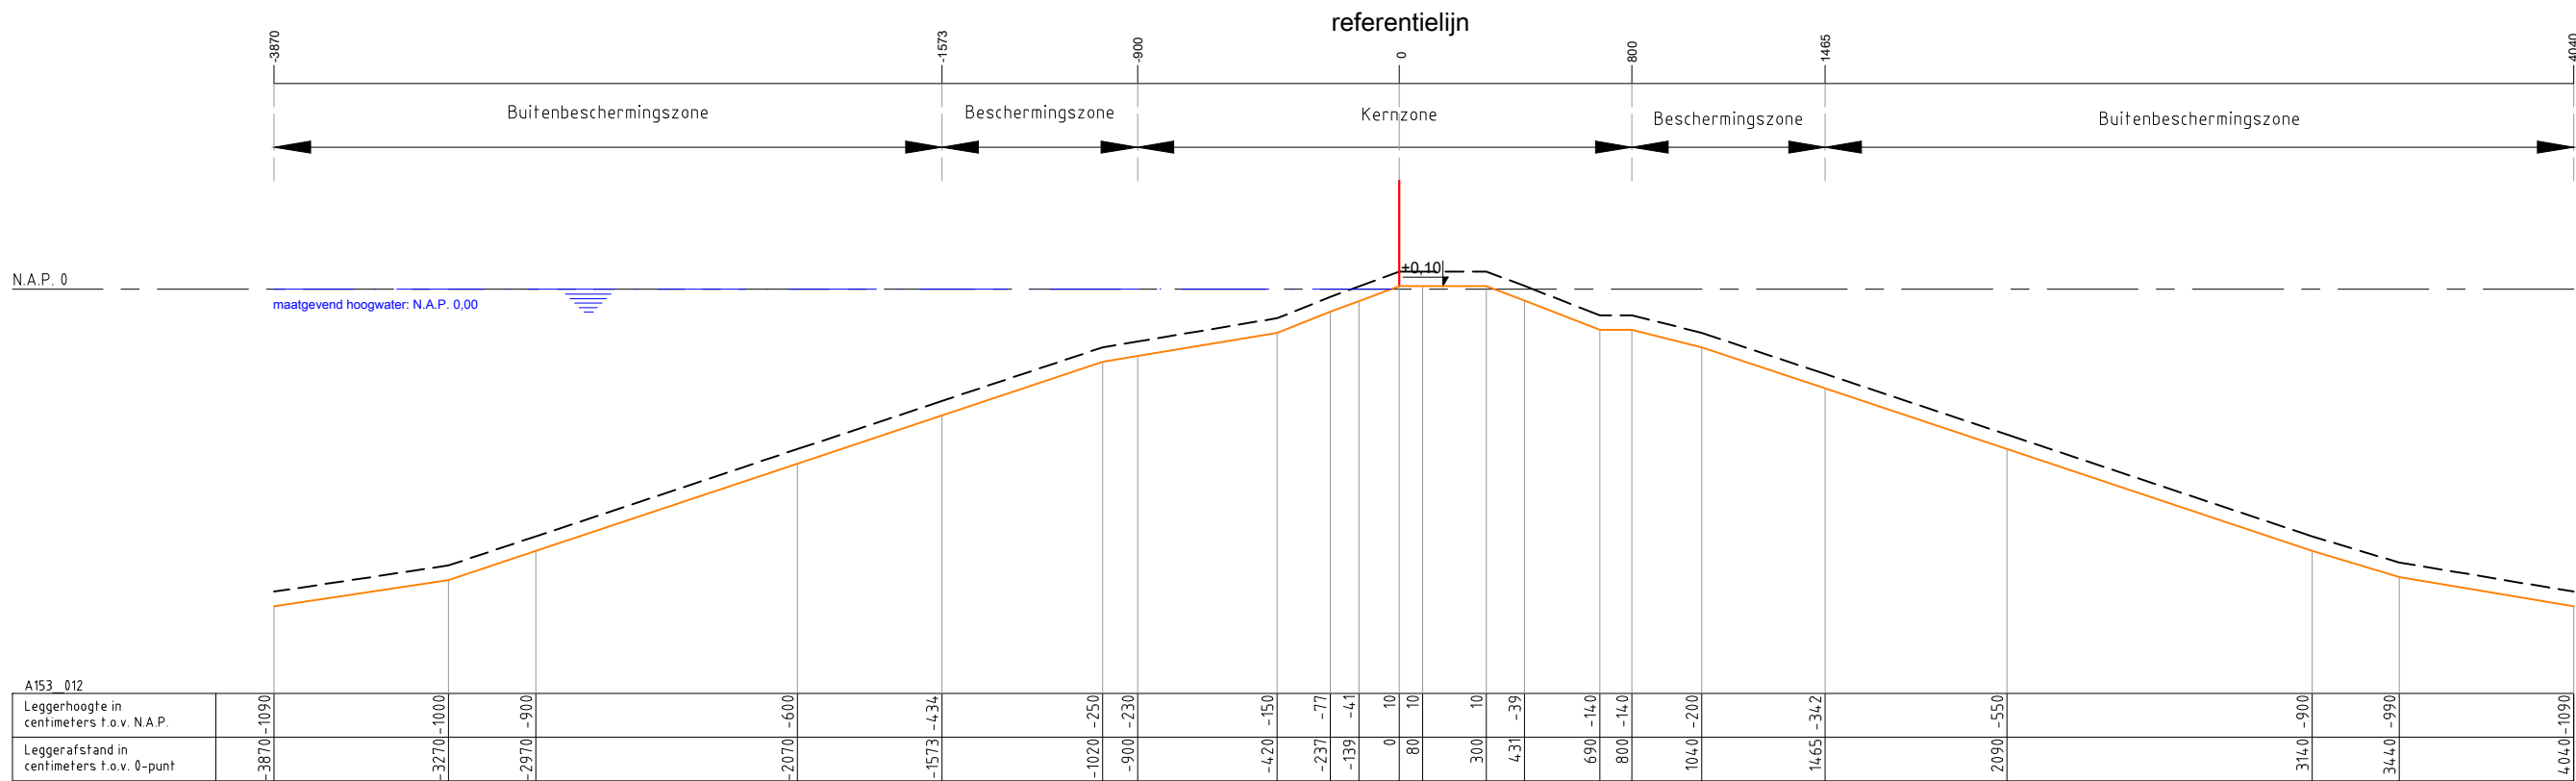

Legenda :

Waterkering

Minimaal profiel

Profiel van vrije ruimte

Waterlijn

Referentielijn

Opmerking:

Hoogtematen in meters t.o.v. NAP

Waterschap Amstel, Gooi en Vecht

Postbus 94370

1090 GJ AMSTERDAM


Leggerprofiel secundaire waterkering

schaal: 1:250 formaat: A3

datum: 03-09-2019 code: BBV19.0256

nr. A153_012



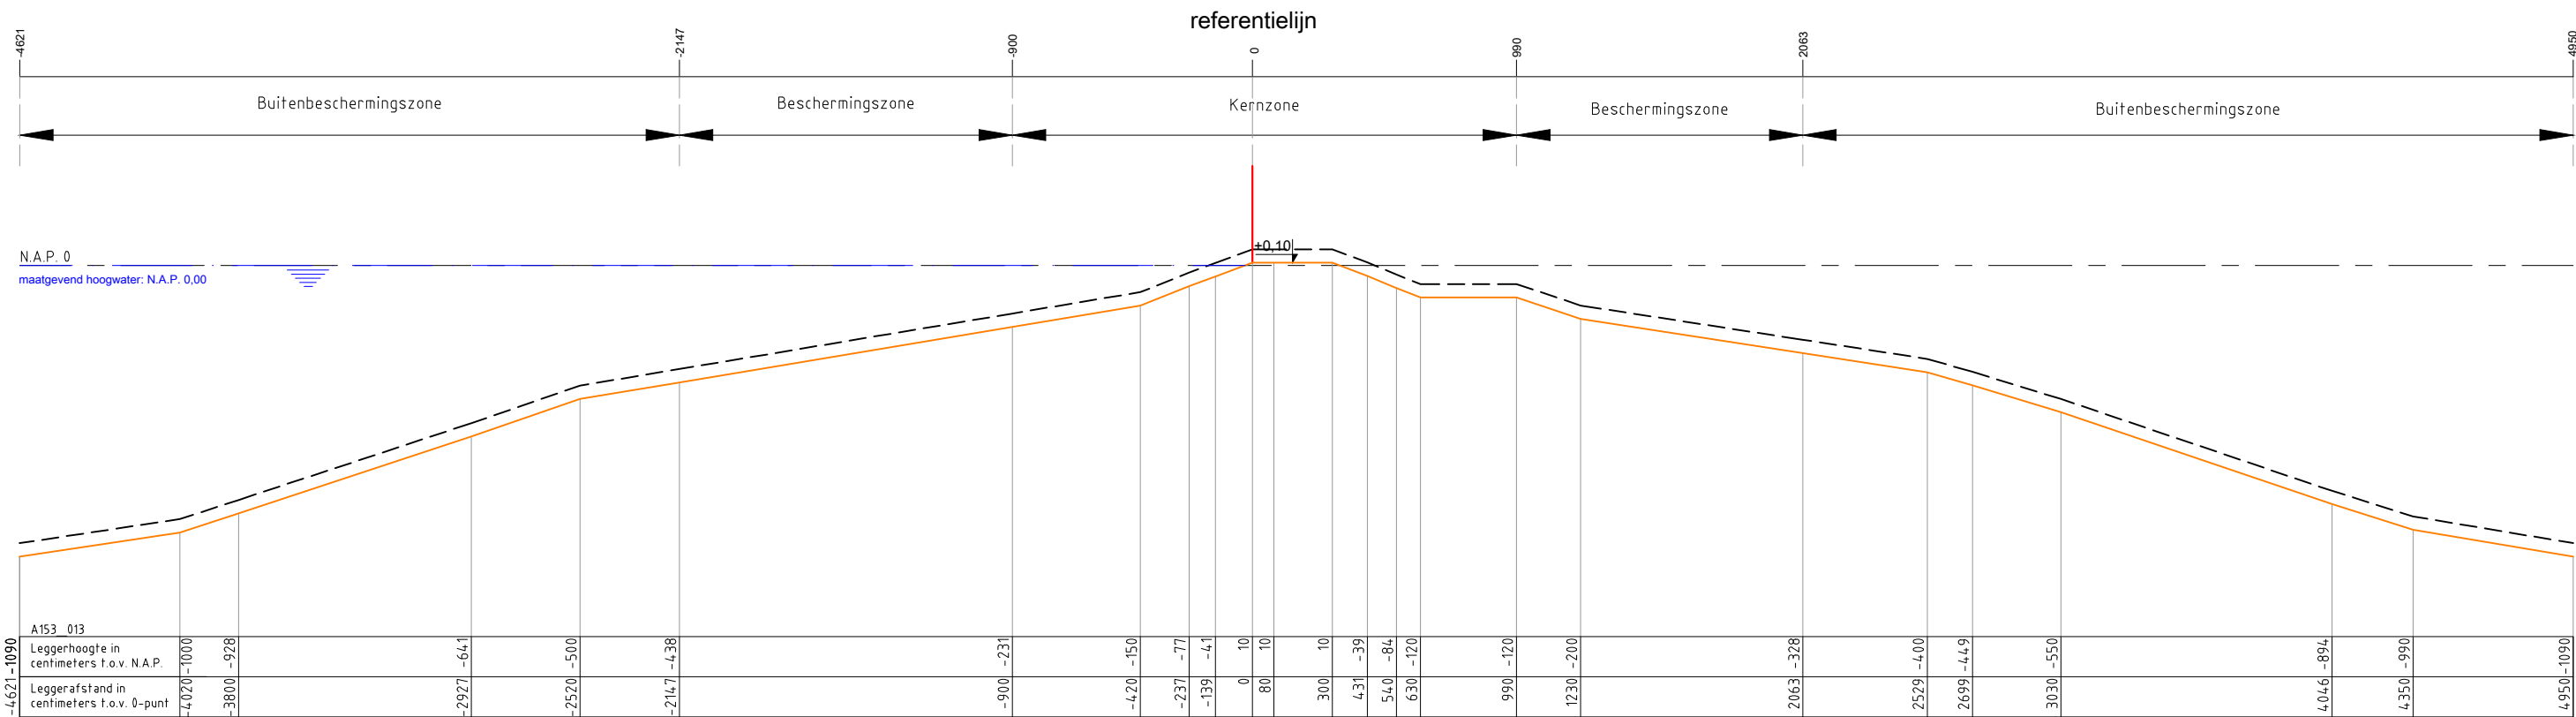

Legenda :

Waterkering

Minimaal profiel

Profiel van vrije ruimte

Waterlijn

Referentielijn

Opmerking:

Hoogtematen in meters t.o.v. NAP

Waterschap Amstel, Gooi en Vecht

Postbus 94370

1090 GJ AMSTERDAM

Leggerprofiel secundaire waterkering

schaal: 1:250

formaat: A3


datum: 03-09-2019

code: BBV19.0256

nr.

A153_013



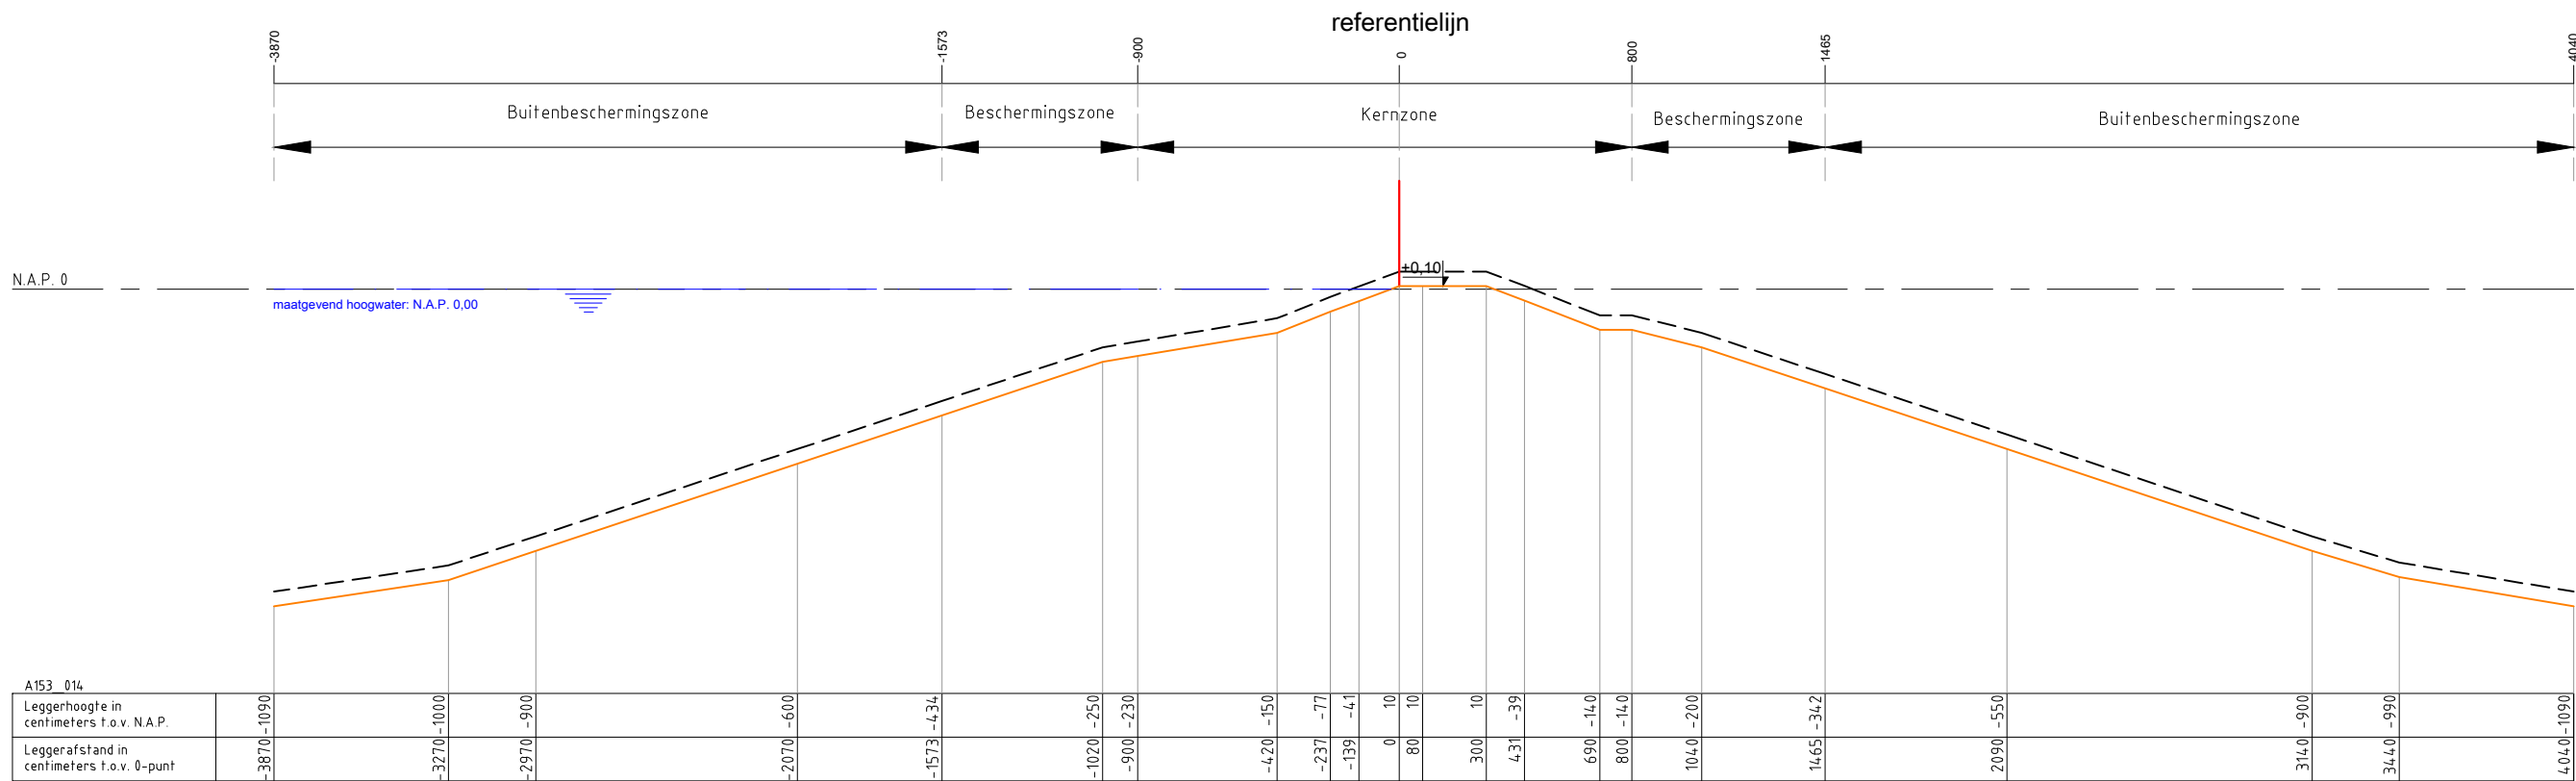

Legenda :

Waterkering

Minimaal profiel

Profiel van vrije ruimte

Waterlijn

Referentielijn

Opmerking:

Hoogtematen in meters t.o.v. NAP

Waterschap Amstel, Gooi en Vecht

Postbus 94370

1090 GJ AMSTERDAM

Leggerprofiel secundaire waterkering

schaal: 1:250


formaat: A3

datum: 03-09-2019

code: BBV19.0256

nr. A153_014



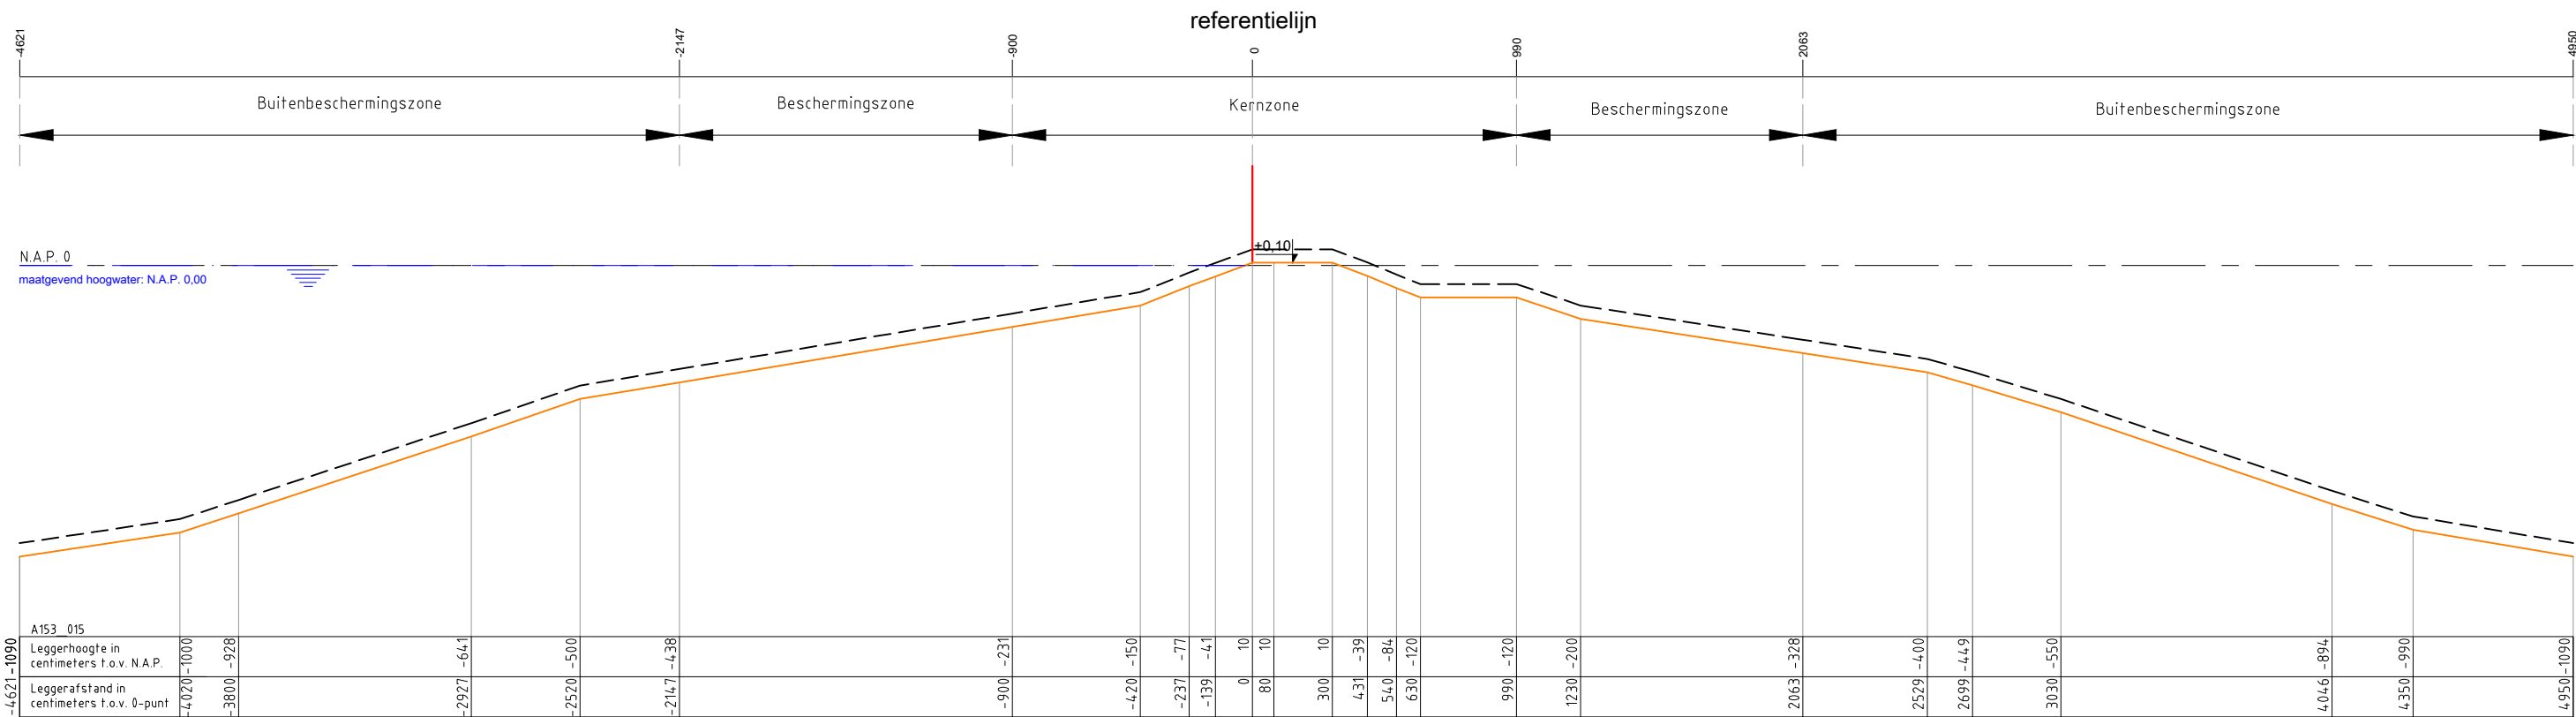

Legenda :

Waterkering

Minimaal profiel

Profiel van vrije ruimte

Waterlijn

Referentielijn

Opmerking:

Hoogtematen in meters t.o.v. NAP

Waterschap Amstel, Gooi en Vecht
Postbus 94370
1090 GJ AMSTERDAM



Leggerprofiel secundaire waterkering


schaal: 1:250

formaat: A3

datum: 03-09-2019

code: BBV19.0256

nr. A153_015

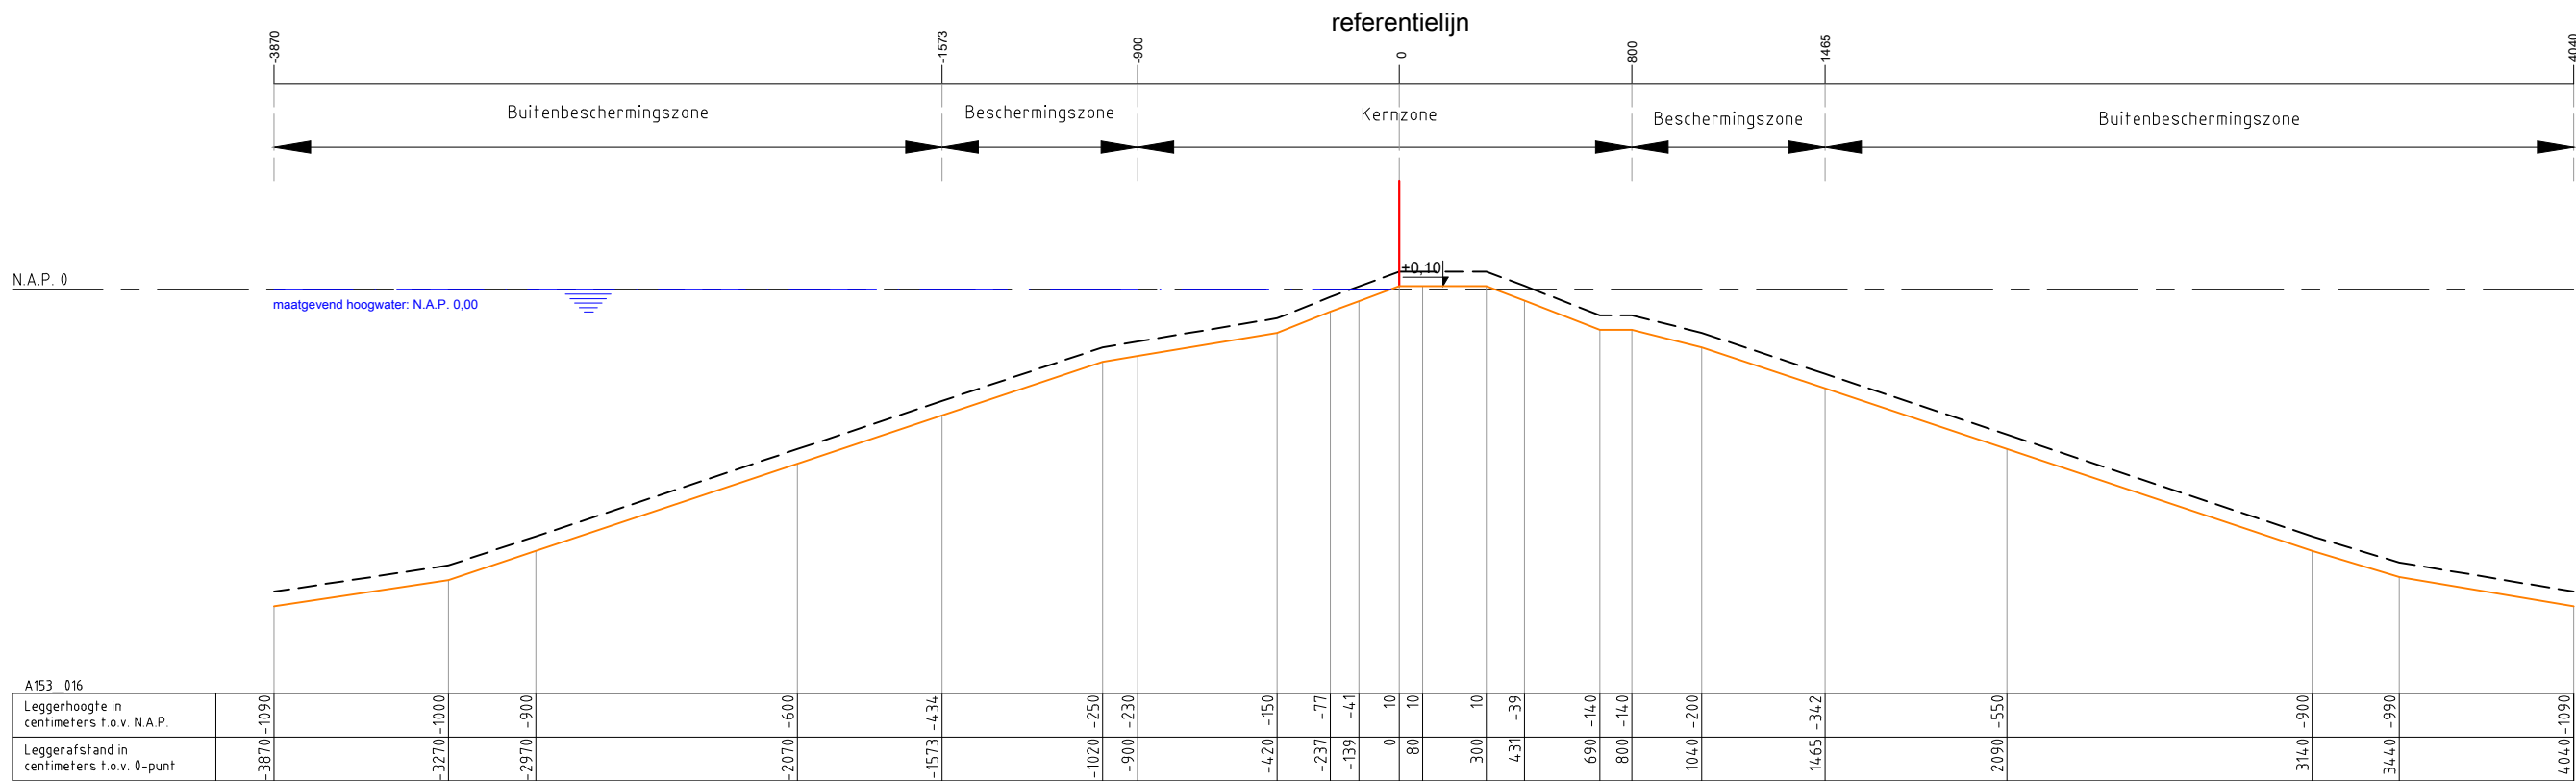

Legenda :

Waterkering

Minimaal profiel

Profiel van vrije ruimte

Waterlijn

Referentielijn

Opmerking:

Hoogtematen in meters t.o.v. NAP

Waterschap Amstel, Gooi en Vecht

Postbus 94370

1090 GJ AMSTERDAM

Leggerprofiel secundaire waterkering

schaal: 1:250


formaat: A3

datum: 03-09-2019

code: BBV19.0256

nr. A153_016



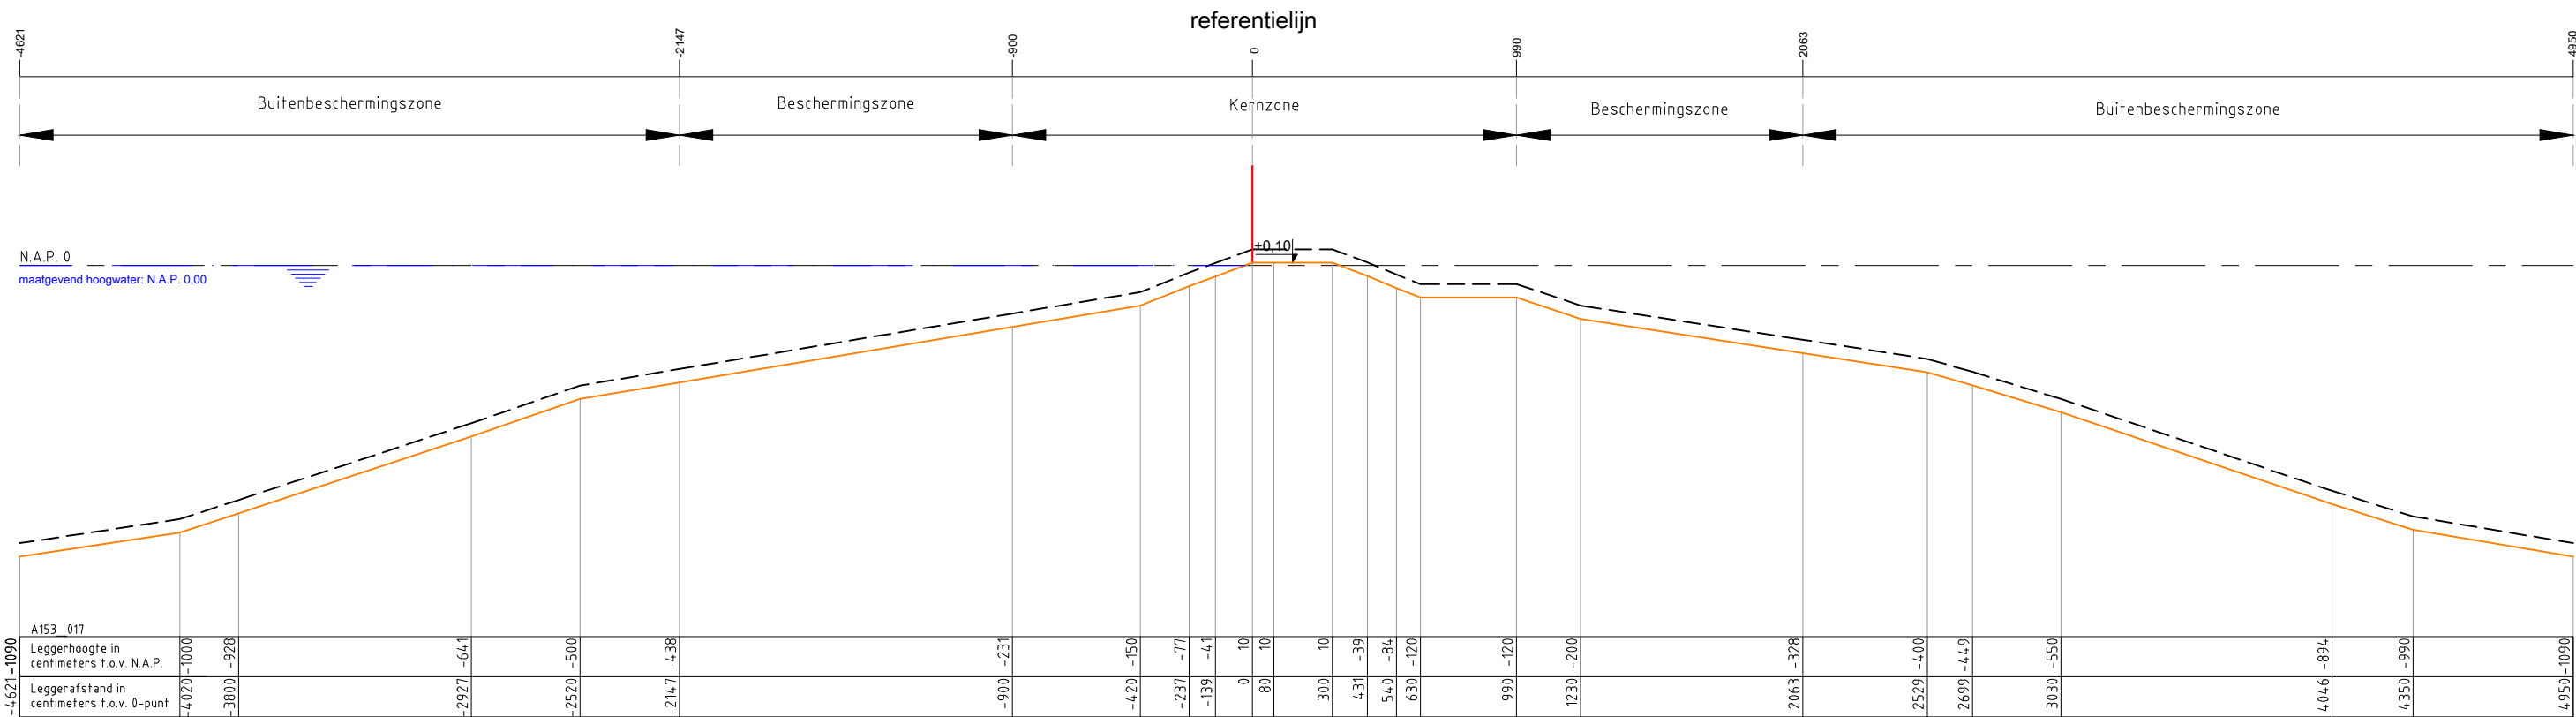

Legenda :

Waterkering

Minimaal profiel

Profiel van vrije ruimte

Waterlijn

Referentielijn

Opmerking:

Hoogtematen in meters t.o.v. NAP

Waterschap Amstel, Gooi en Vecht

Postbus 94370

1090 GJ AMSTERDAM

Leggerprofiel secundaire waterkering

schaal: 1:250


formaat: A3

datum: 03-09-2019

code: BBV19.0256

nr.

A153_017

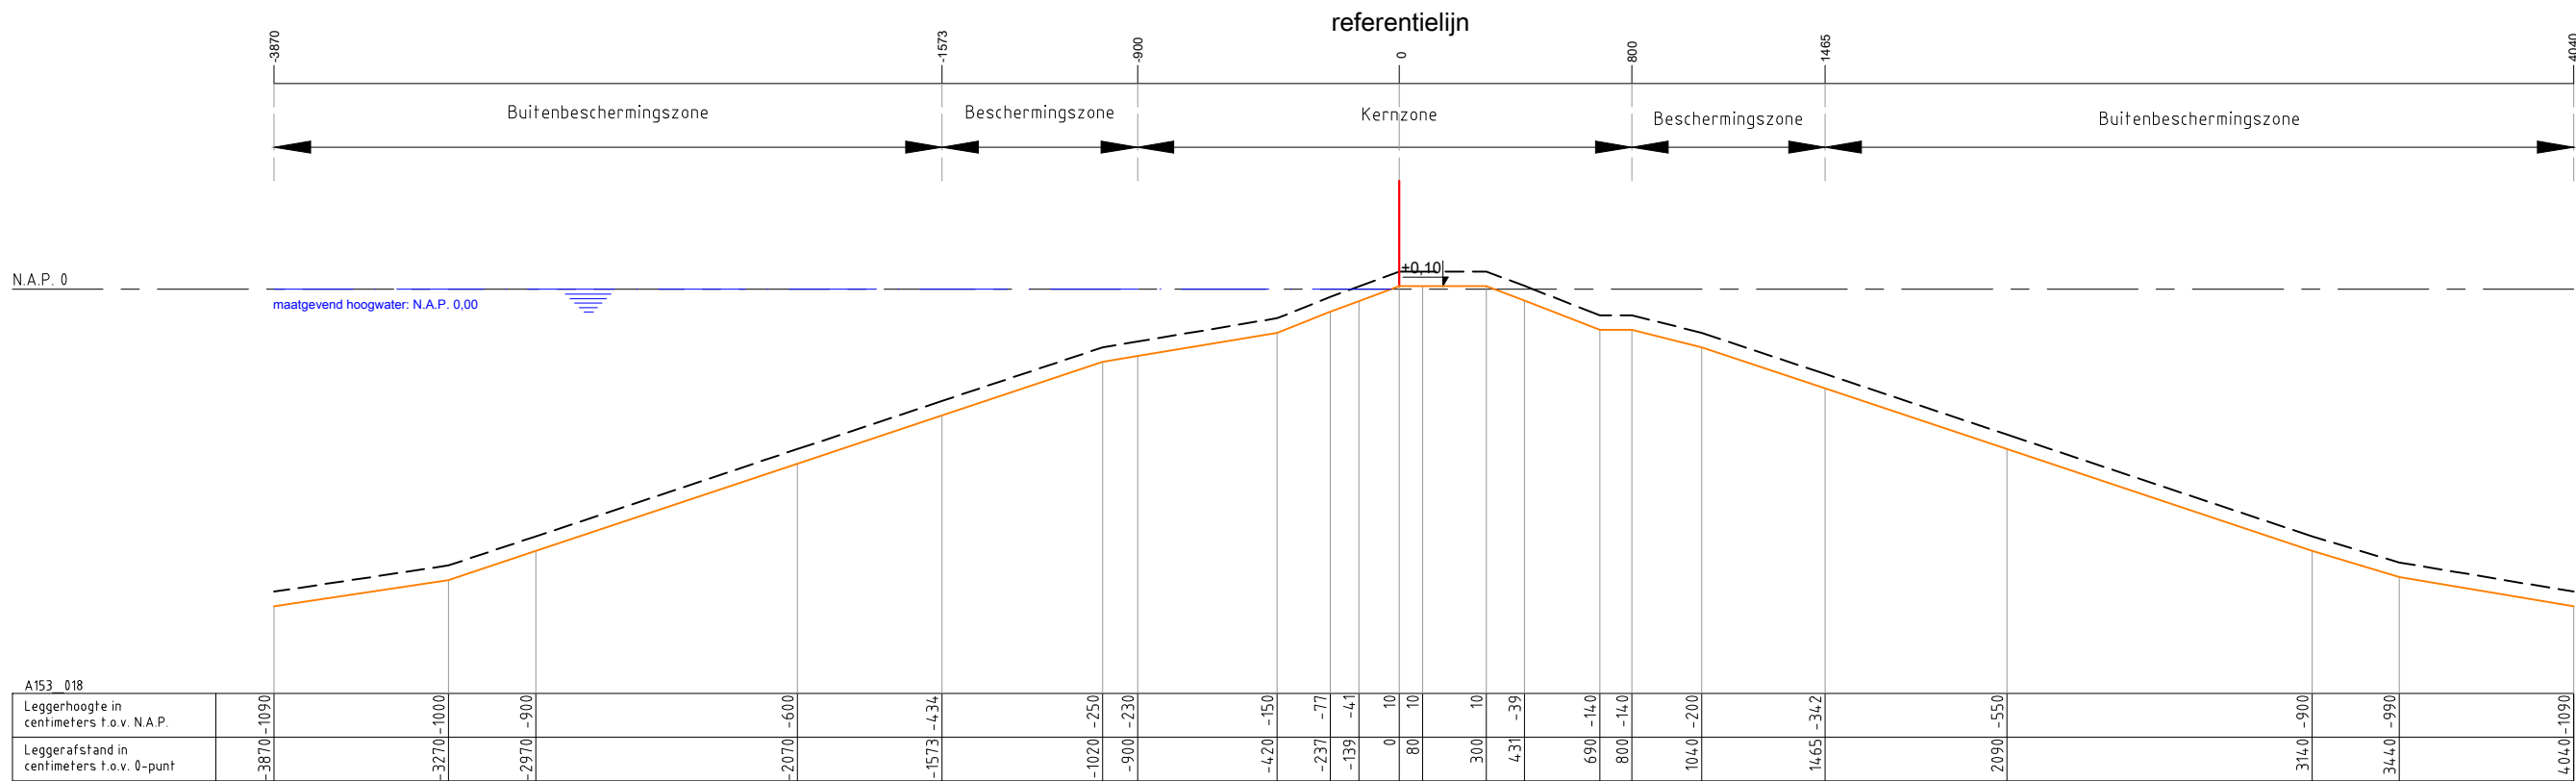

Legenda :

Waterkering

Minimaal profiel

Profiel van vrije ruimte

Waterlijn

Referentielijn

Opmerking:

Hoogtematen in meters t.o.v. NAP

Waterschap Amstel, Gooi en Vecht

Postbus 94370

1090 GJ AMSTERDAM

Leggerprofiel secundaire waterkering

schaal: 1:250


formaat: A3

datum: 03-09-2019

code: BBV19.0256

nr. A153_018



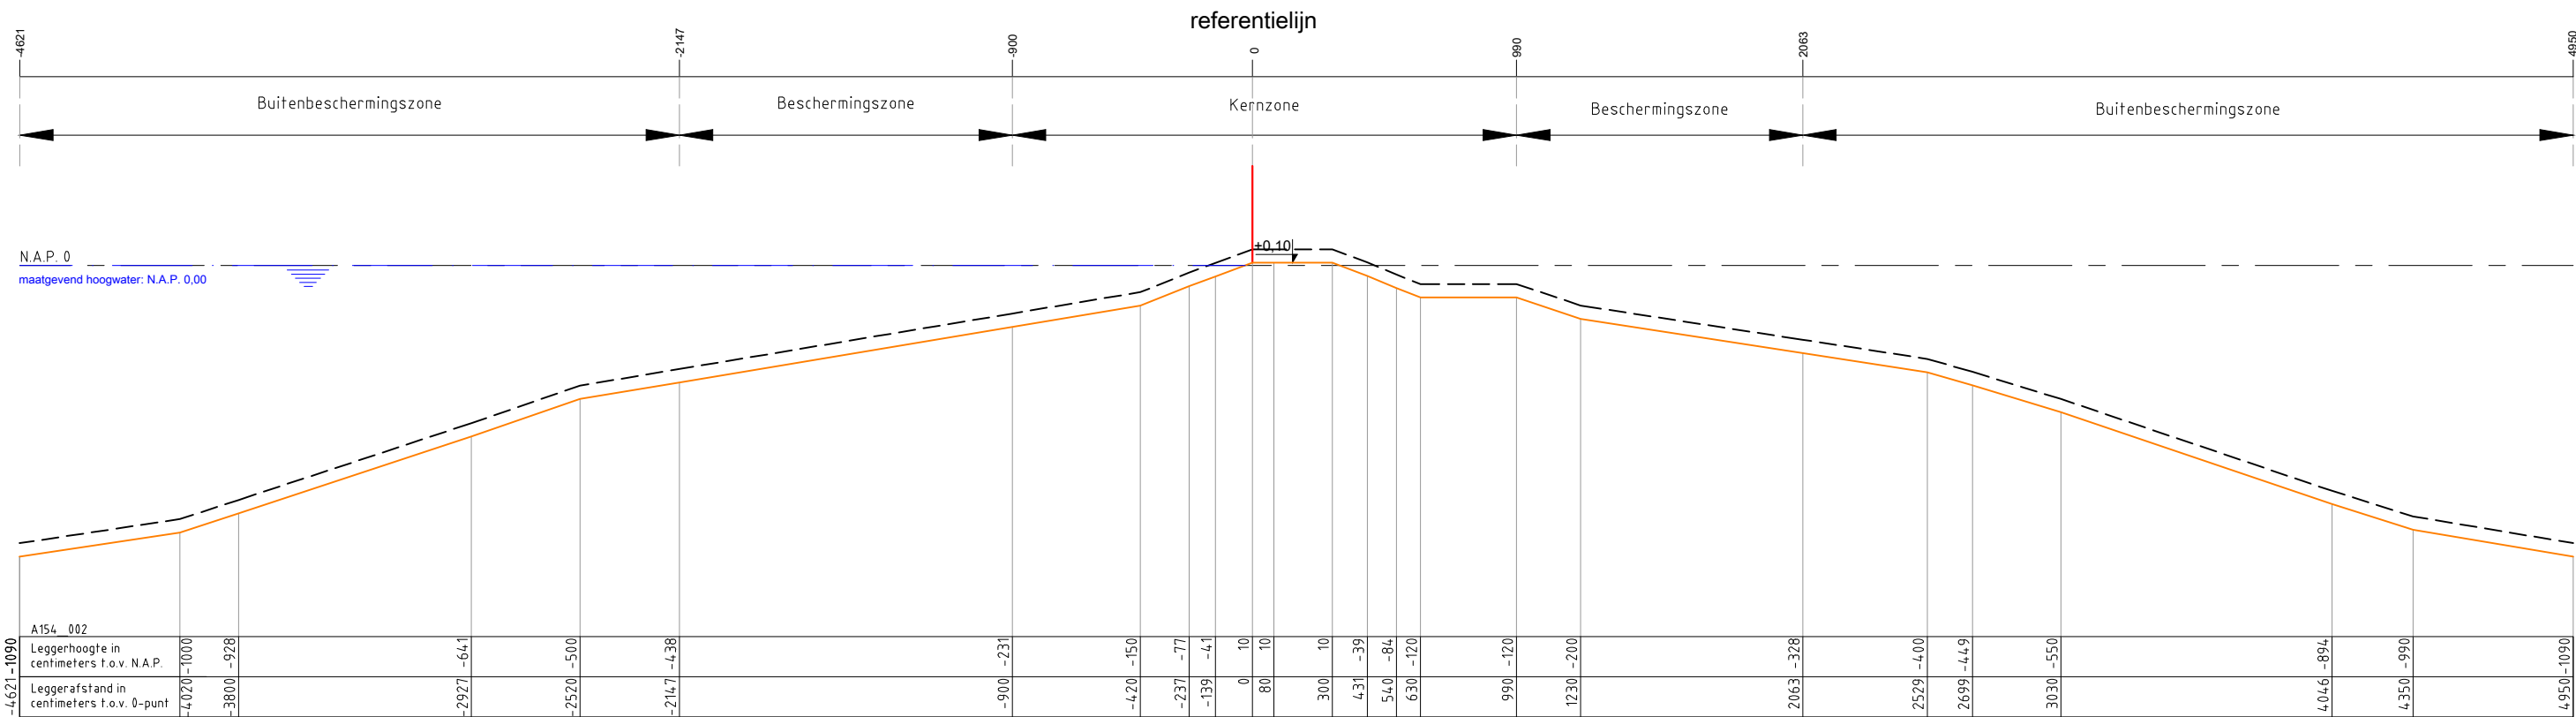

Legenda :

Waterkering

Minimaal profiel

Profiel van vrije ruimte

Waterlijn

Referentielijn

Opmerking:

Hoogtematen in meters t.o.v. NAP


Waterschap Amstel, Gooi en Vecht
Postbus 94370
1090 GJ AMSTERDAM



Leggerprofiel secundaire waterkering

schaal: 1:250 formaat: A3
datum: 03-09-2019 code: BBV19.0256

nr. A154_002

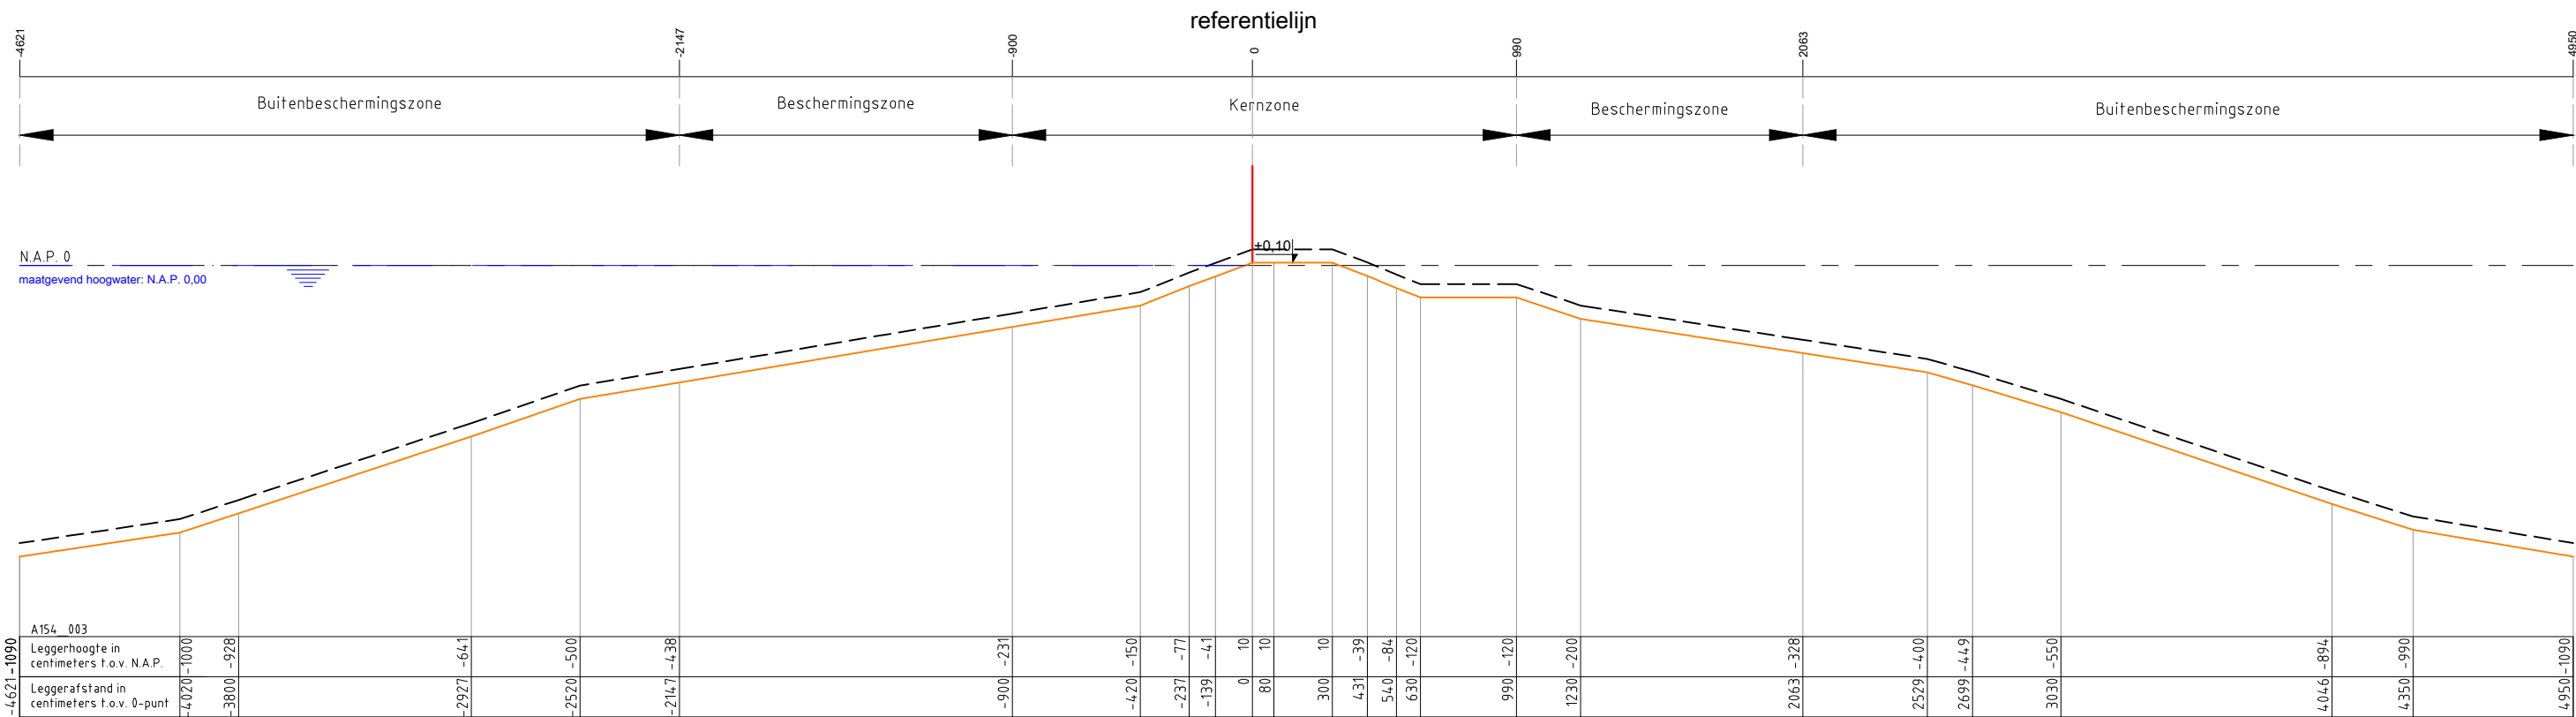

Legenda :

Waterkering

Minimaal profiel

Profiel van vrije ruimte

Waterlijn

Referentielijn

Opmerking:

Hoogtematen in meters t.o.v. NAP

Waterschap Amstel, Gooi en Vecht

Postbus 94370


1090 GJ AMSTERDAM



Leggerprofiel secundaire waterkering

schaal: 1:250	formaat: A3
datum: 03-09-2019	code: BBV19.0256

nr. A154_003

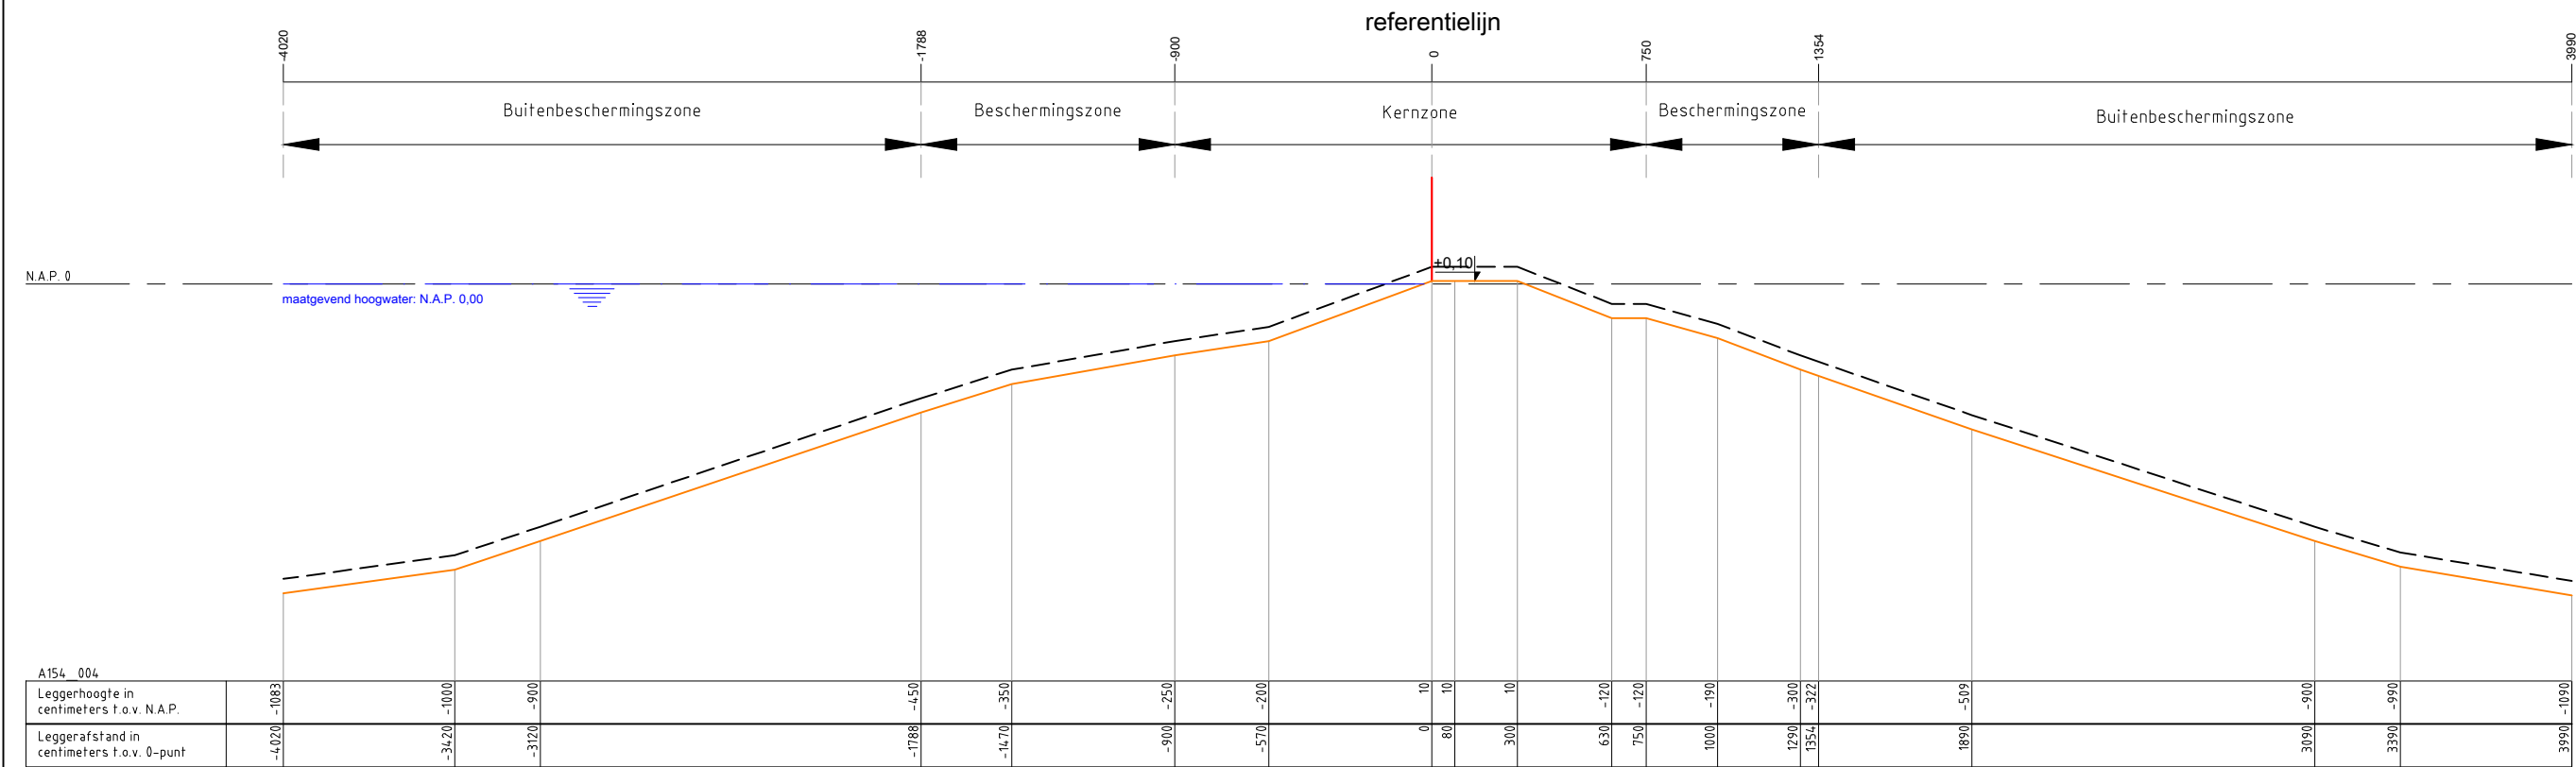

Legenda :

Waterkering

Minimaal profiel

Opmerking:

Hoogtematen in meters t.o.v. NAP

Waterschap Amstel, Gooi en Vecht
Postbus 94370
1090 GJ AMSTERDAM



Leggerprofiel secundaire waterkering


schaal: 1:250

formaat: A3

nr. A154_004

datum: 03-09-2019

code: BBV19.0256

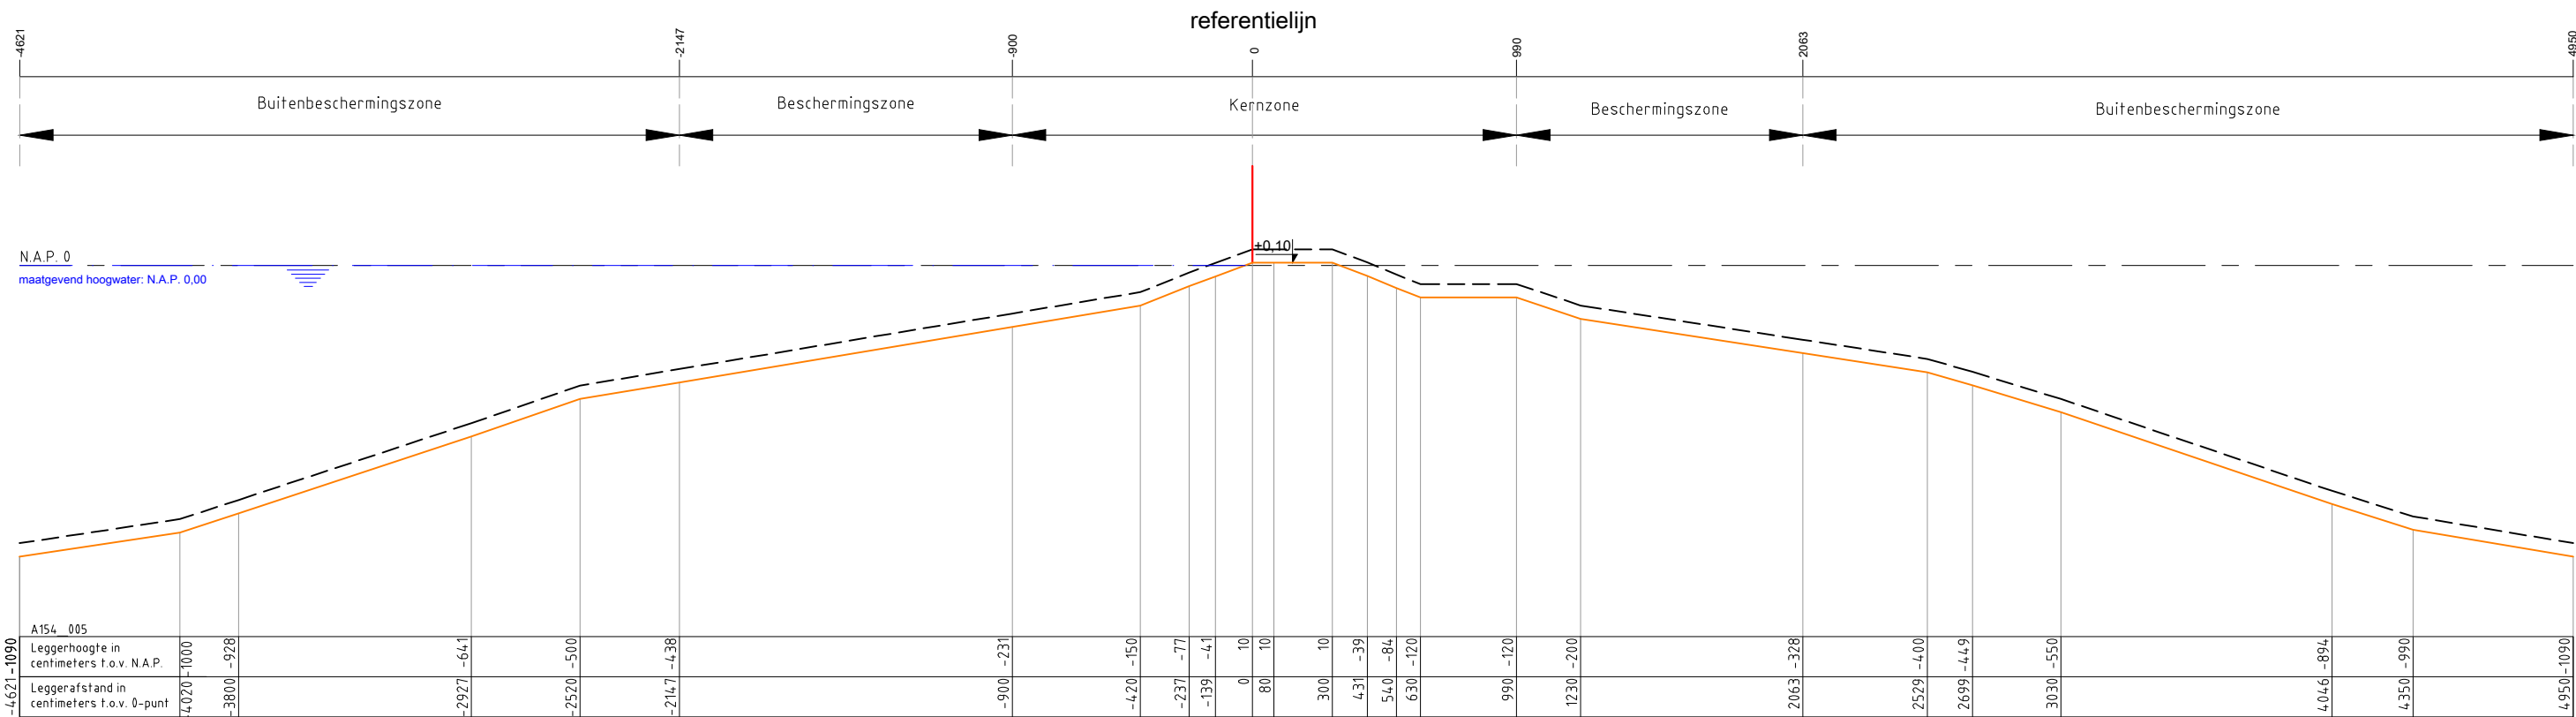

Legenda :

Waterkering

Minimaal profiel

Profiel van vrije ruimte

Waterlijn

Referentielijn

Opmerking:

Hoogtematen in meters t.o.v. NAP

Waterschap Amstel, Gooi en Vecht
Postbus 94370
1090 GJ AMSTERDAM



Leggerprofiel secundaire waterkering


schaal: 1:250

formaat: A3

datum: 03-09-2019

code: BBV19.0256

nr. A154_005

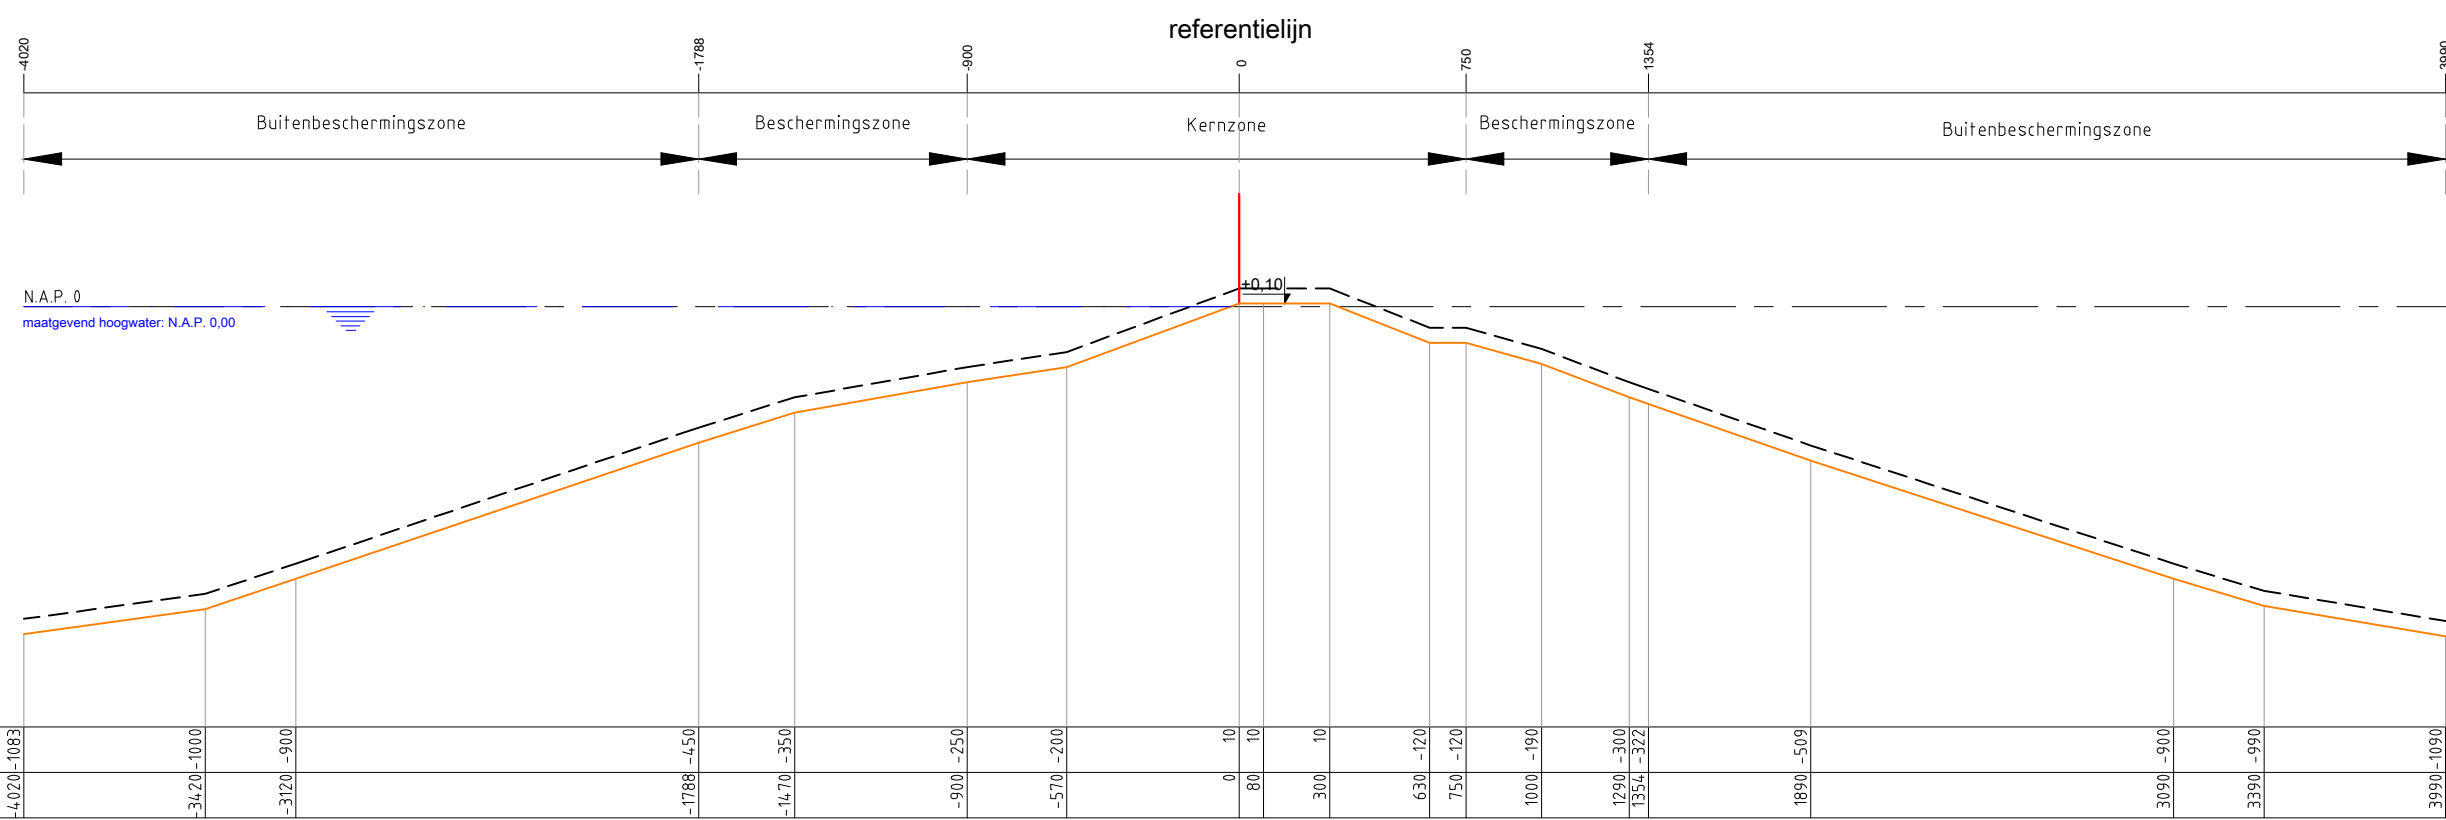

A154_006

Leggerhoogte in centimeters t.o.v. N.A.P.	-1083	-1000	-900	-450	-350	-250	-200	10	10	10	-120	-120	-190	-300	-322	-509	-900	-990	-1090
Leggerafstand in centimeters t.o.v. 0-punt	-4020	-3420	-3120	-1788	-1470	-900	-570	0	80	300	630	750	1000	1290	1354	1890	3090	3390	3990

Legenda :

Waterkering

Minimaal profiel

Profiel van vrije ruimte

Waterlijn

Referentielijn

Opmerking:

Hoogtematen in meters t.o.v. NAP

Waterschap Amstel, Gooi en Vecht

Postbus 94370

1090 GJ AMSTERDAM

Leggerprofiel secundaire waterkering

schaal: 1:250


formaat: A3

datum: 03-09-2019

code: BBV19.0256

nr.

A154_006

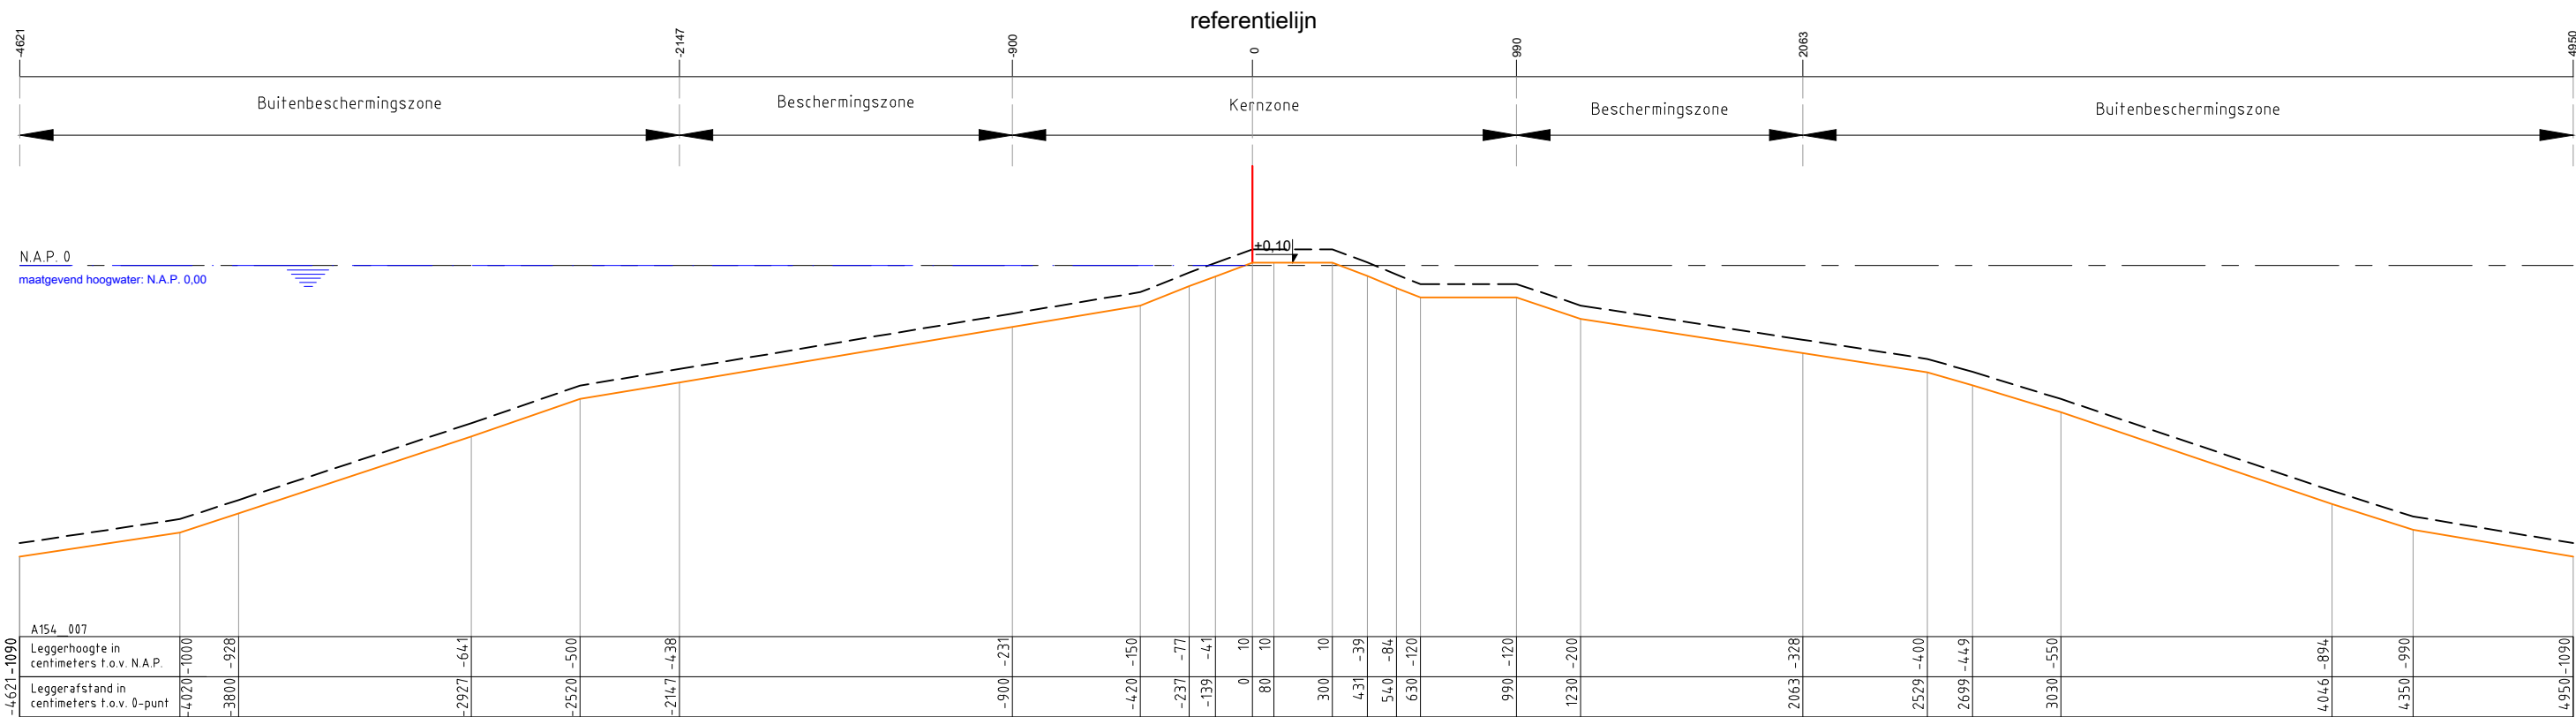

Legenda :

Waterkering

Minimaal profiel

Profiel van vrije ruimte

Waterlijn

Referentielijn

Opmerking:

Hoogtematen in meters t.o.v. NAP

Waterschap Amstel, Gooi en Vecht

Postbus 94370

1090 GJ AMSTERDAM

Leggerprofiel secundaire waterkering

schaal: 1:250

formaat: A3


datum: 03-09-2019

code: BBV19.0256

nr.

A154_007



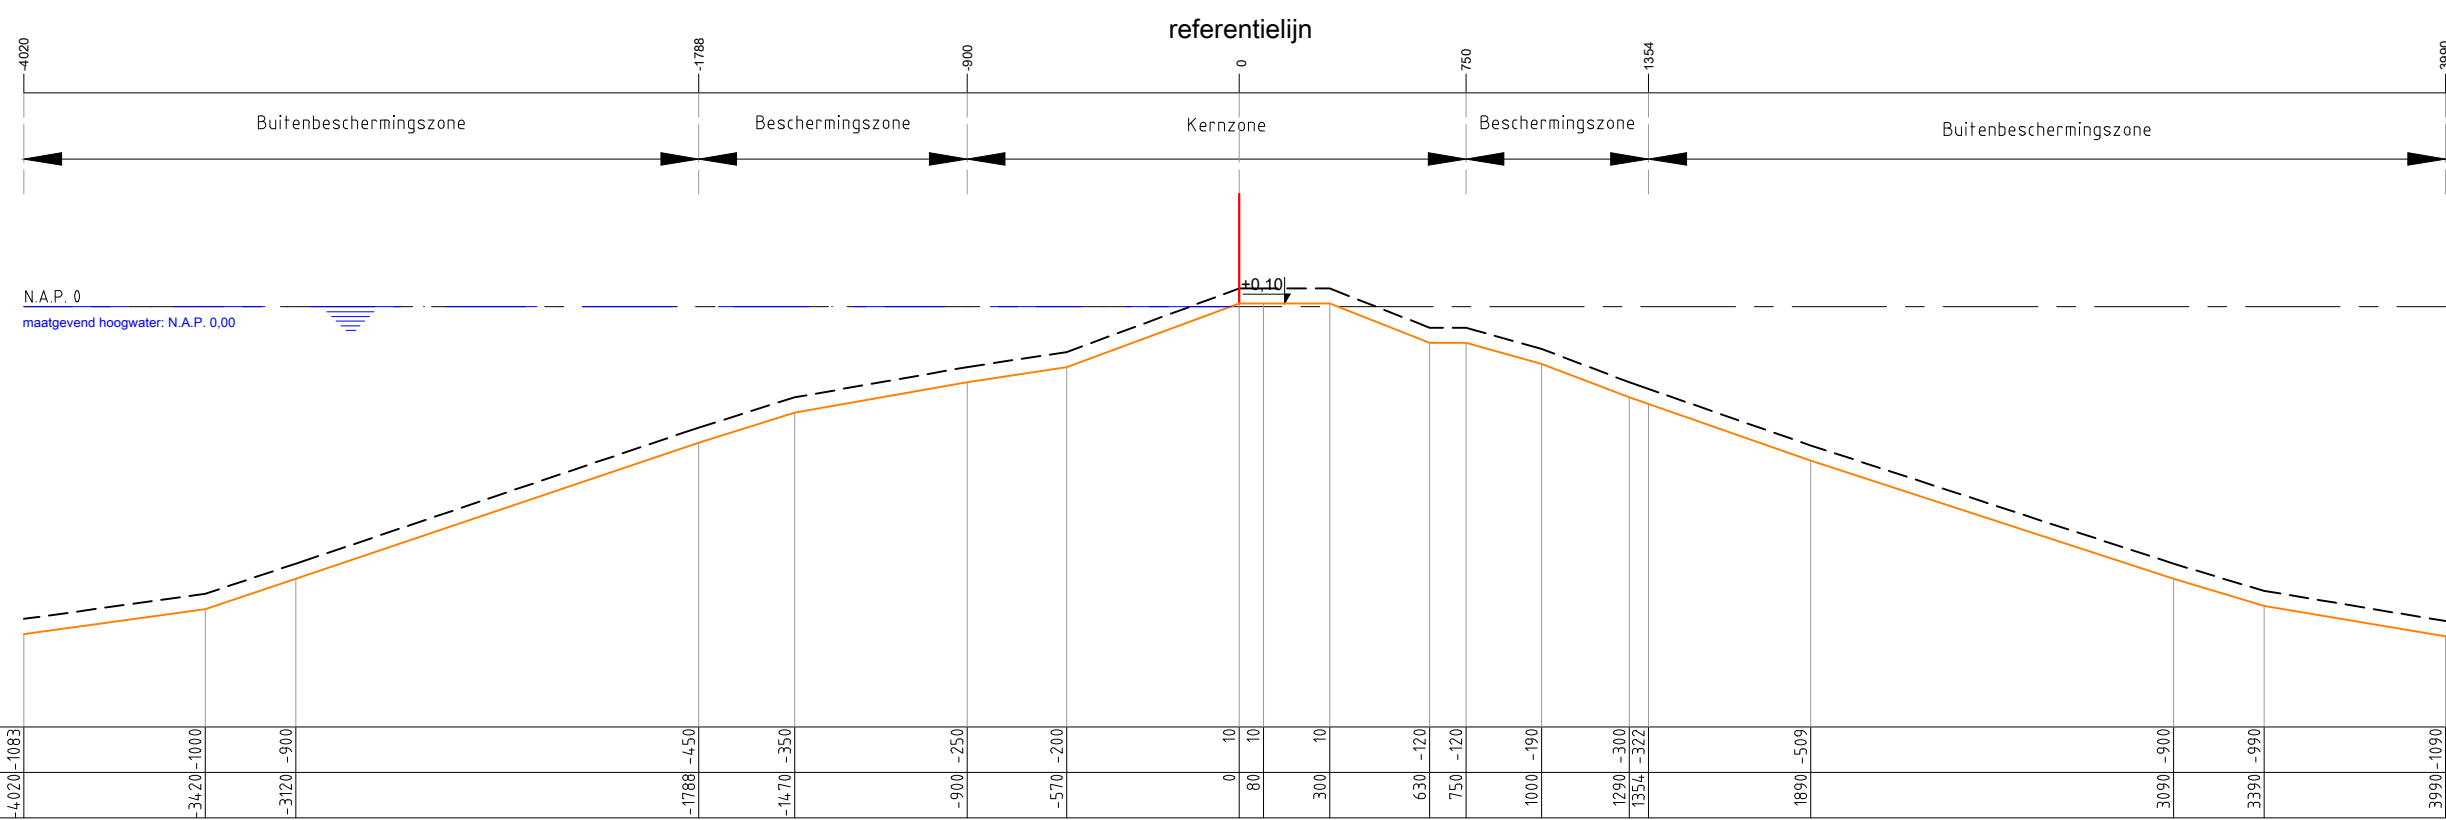

A154_008

Leggerhoogte in centimeters t.o.v. N.A.P.	-1083	-1000	-900	-450	-350	-250	-200	10	10	10	-120	-120	-190	-300	-322	-509	-900	-990	-1090
Leggerafstand in centimeters t.o.v. 0-punt	-4020	-3420	-3120	-1788	-1470	-900	-570	0	80	300	630	750	1000	1290	1354	1890	3090	3390	3990

Legenda :

Waterkering

Minimaal profiel

Profiel van vrije ruimte

Waterlijn

Referentielijn

Opmerking:

Hoogtematen in meters t.o.v. NAP

Waterschap Amstel, Gooi en Vecht

Postbus 94370

1090 GJ AMSTERDAM

Leggerprofiel secundaire waterkering

schaal: 1:250


formaat: A3

datum: 03-09-2019

code: BBV19.0256

nr.

A154_008

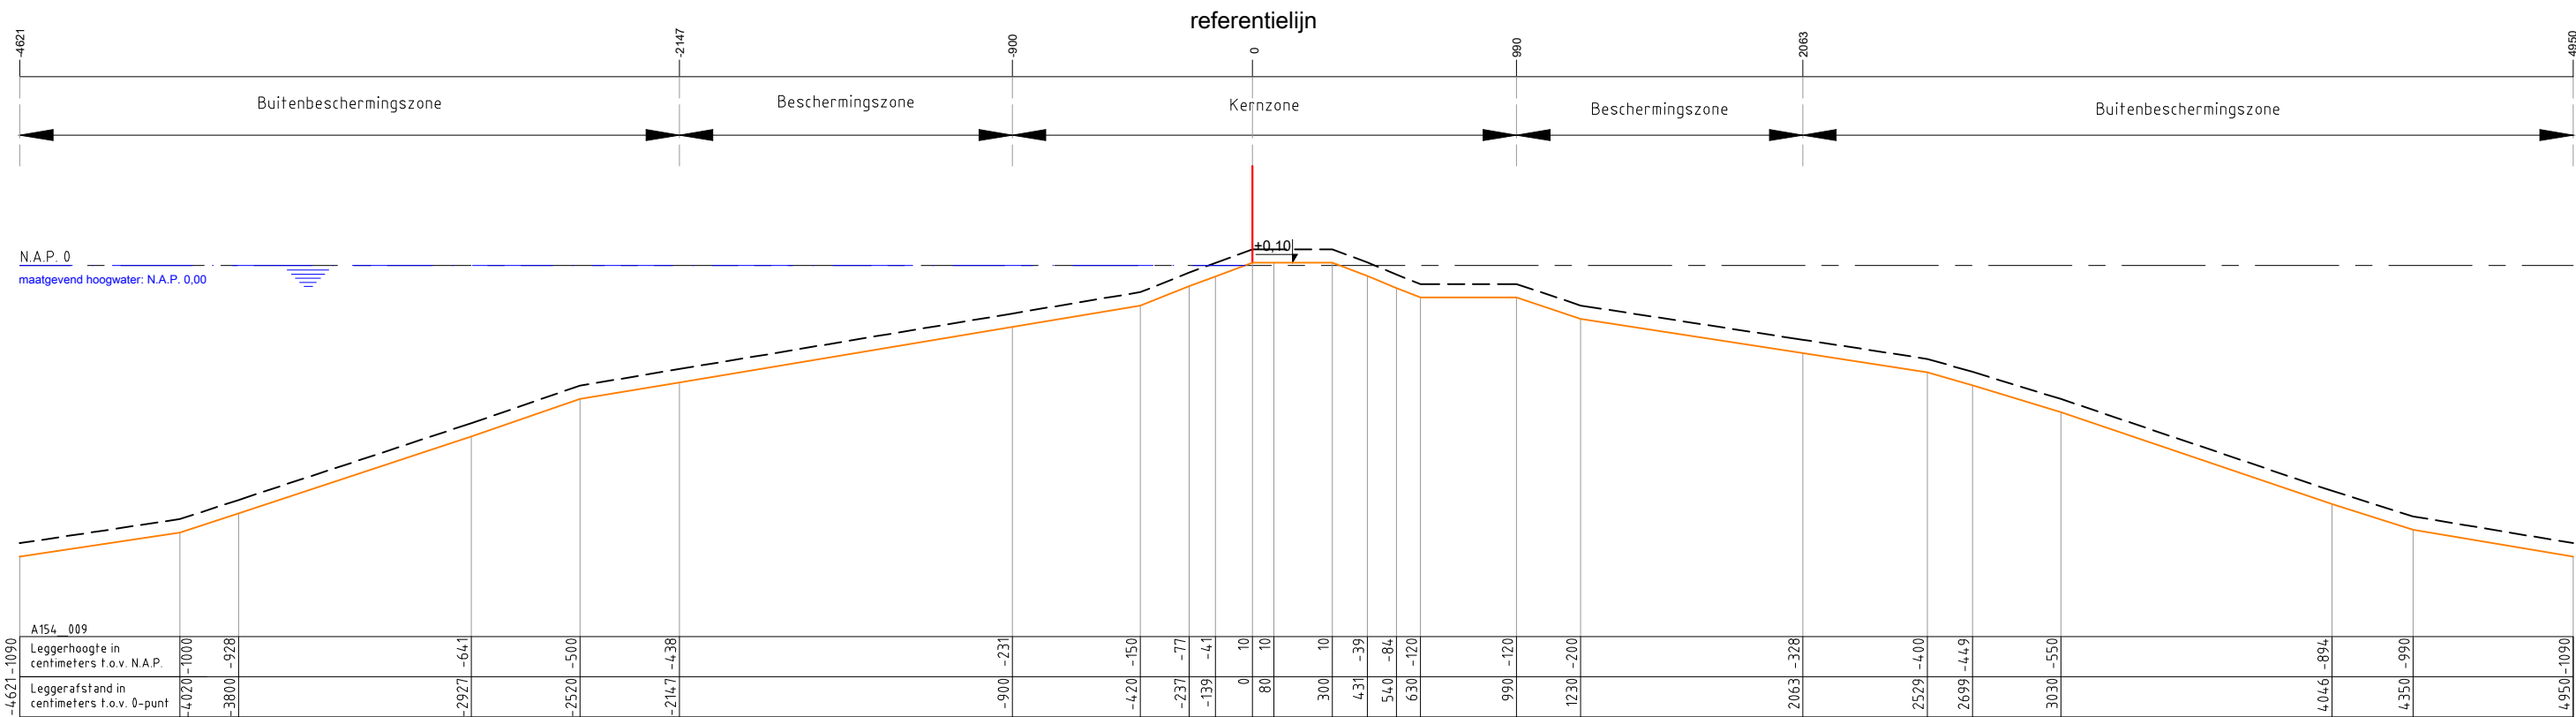

Legenda :

Waterkering

Minimaal profiel

Profiel van vrije ruimte

Waterlijn

Referentielijn

Opmerking:

Hoogtematen in meters t.o.v. NAP

Waterschap Amstel, Gooi en Vecht

Postbus 94370

1090 GJ AMSTERDAM

Leggerprofiel secundaire waterkering

schaal: 1:250


formaat: A3

datum: 03-09-2019

code: BBV19.0256

nr.

A154_009

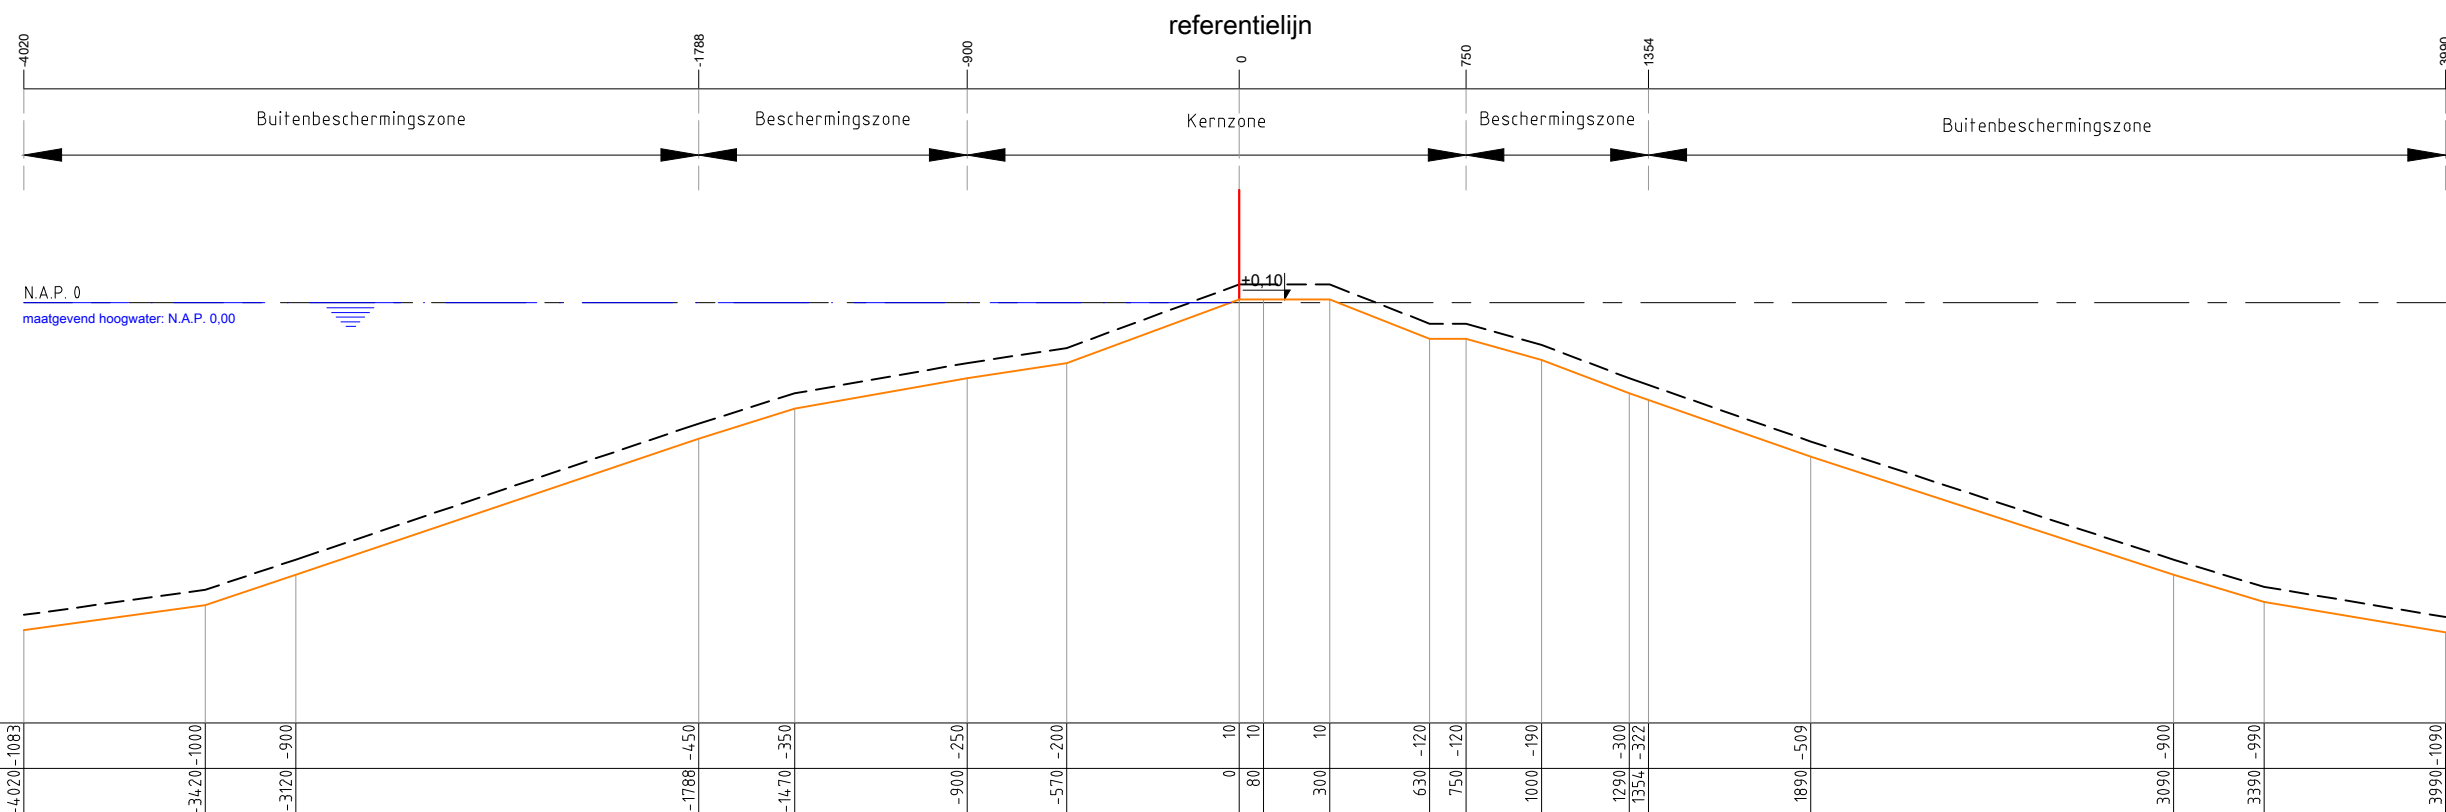

A154_010

Leggerhoogte in centimeters t.o.v. N.A.P.	-1083	-1000	-900	-450	-350	-250	-200	10	10	10	-120	-120	-190	-300	-322	-509	-900	-990	-1090
Leggerafstand in centimeters t.o.v. 0-punt	-4020	-3420	-3120	-1788	-1470	-900	-570	0	80	300	630	750	1000	1290	1354	1890	3090	3390	3990

Legenda :

Waterkering

Minimaal profiel

Profiel van vrije ruimte

Waterlijn

Referentielijn

Opmerking:


Hoogtematen in meters t.o.v. NAP

Waterschap Amstel, Gooi en Vecht
Postbus 94370
1090 GJ AMSTERDAM



Leggerprofiel secundaire waterkering

schaal: 1:250	formaat: A3	nr. A154_010
datum: 03-09-2019	code: BBV19.0256	

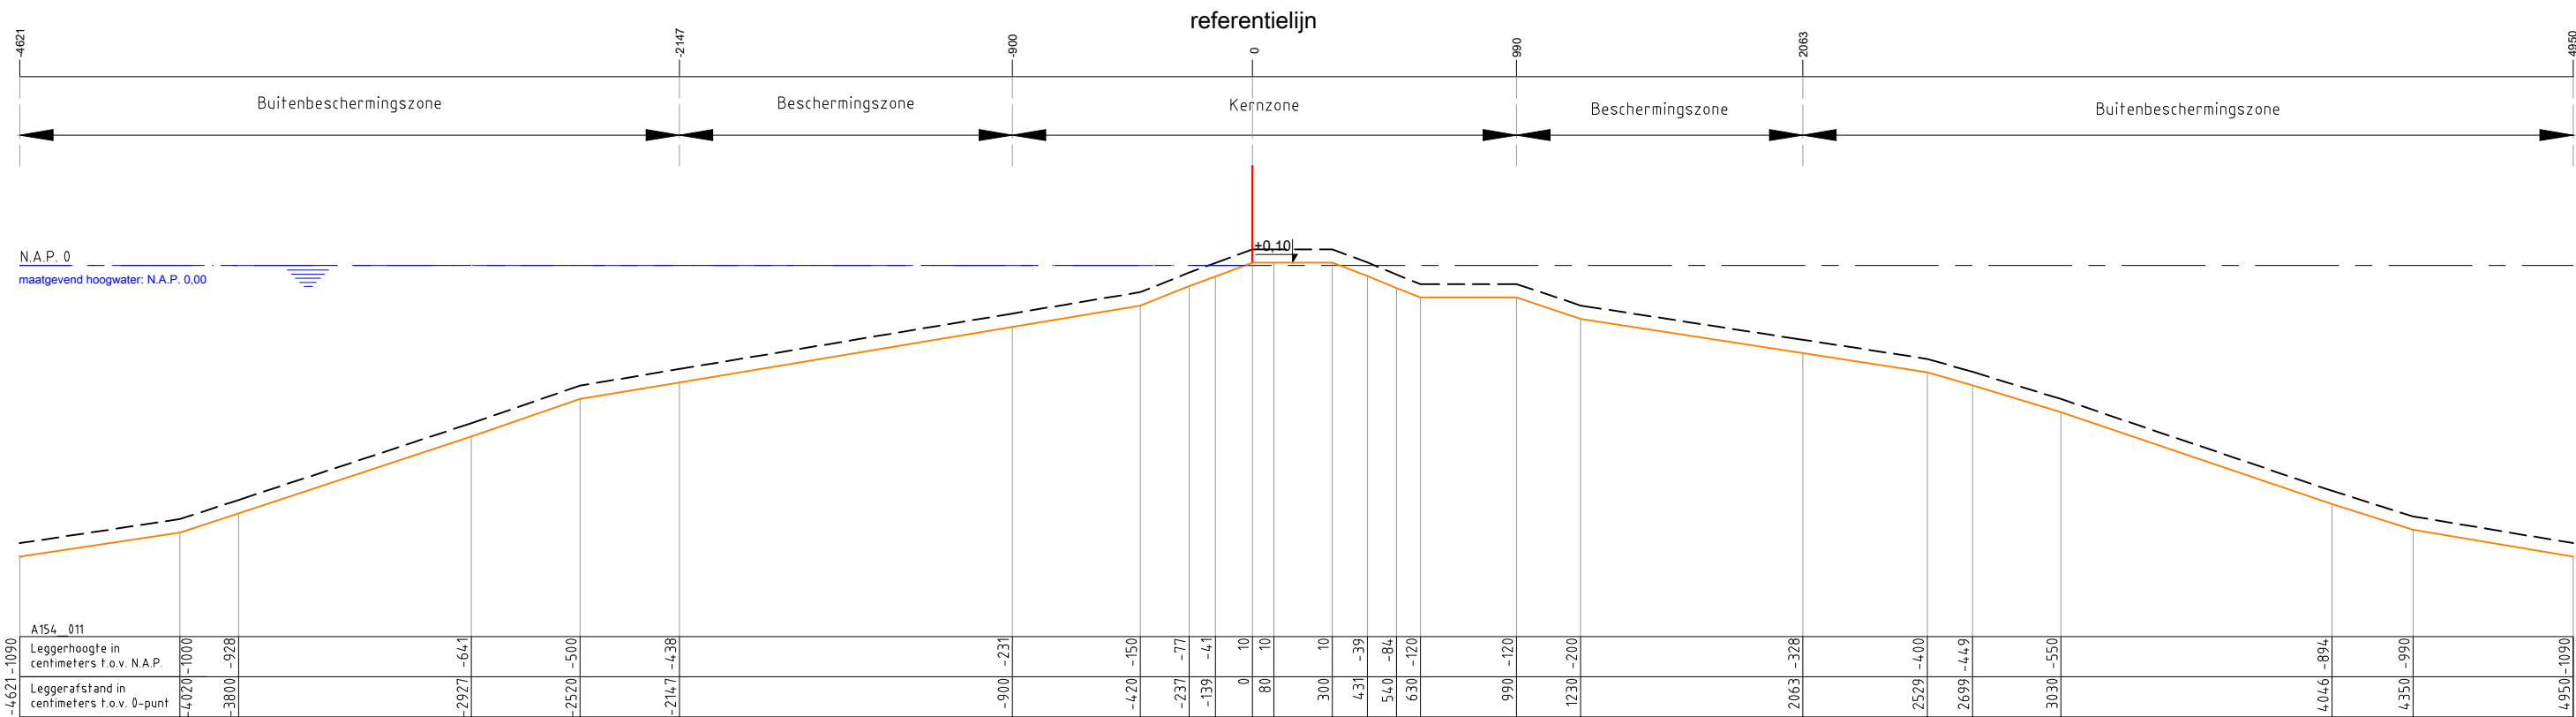

Legenda :

Waterkering

Minimaal profiel

Profiel van vrije ruimte

Waterlijn

Referentielijn

Opmerking:

Hoogtematen in meters t.o.v. NAP

Waterschap Amstel, Gooi en Vecht

Postbus 94370

1090 GJ AMSTERDAM

Leggerprofiel secundaire waterkering

schaal: 1:250


formaat: A3

datum: 03-09-2019

code: BBV19.0256

nr. A154_011



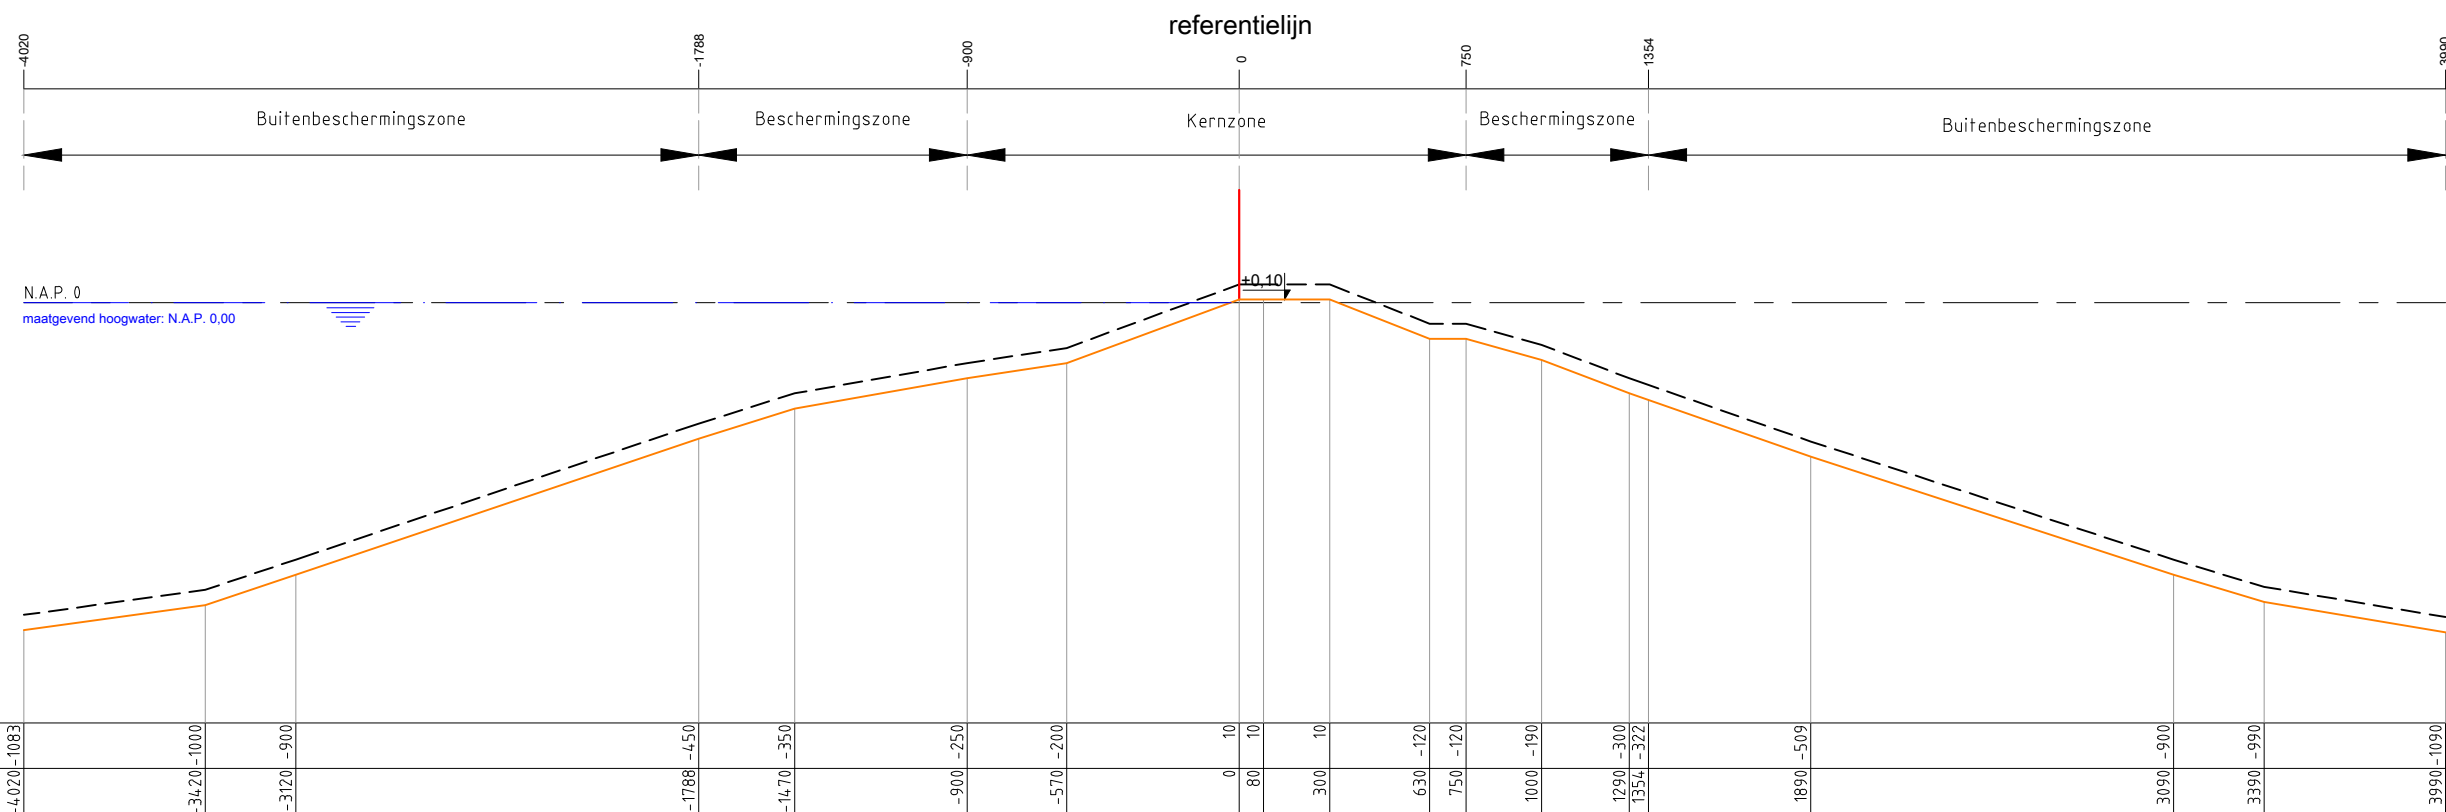

A154_012

Leggerhoogte in centimeters t.o.v. N.A.P.	-1083	-1000	-900	-450	-350	-250	-200	10	10	10	-120	-120	-190	-300	-322	-509	-900	-990	-1090
Leggerafstand in centimeters t.o.v. 0-punt	-4020	-3420	-3120	-1788	-1470	-900	-570	0	80	300	630	750	1000	1290	1354	1890	3090	3390	3990

Legenda :

Waterkering

Minimaal profiel

Profiel van vrije ruimte

Waterlijn

Referentielijn

Opmerking:


Hoogtematen in meters t.o.v. NAP

Waterschap Amstel, Gooi en Vecht
Postbus 94370
1090 GJ AMSTERDAM



Leggerprofiel secundaire waterkering

schaal: 1:250	formaat: A3	nr. A154_012
datum: 03-09-2019	code: BBV19.0256	

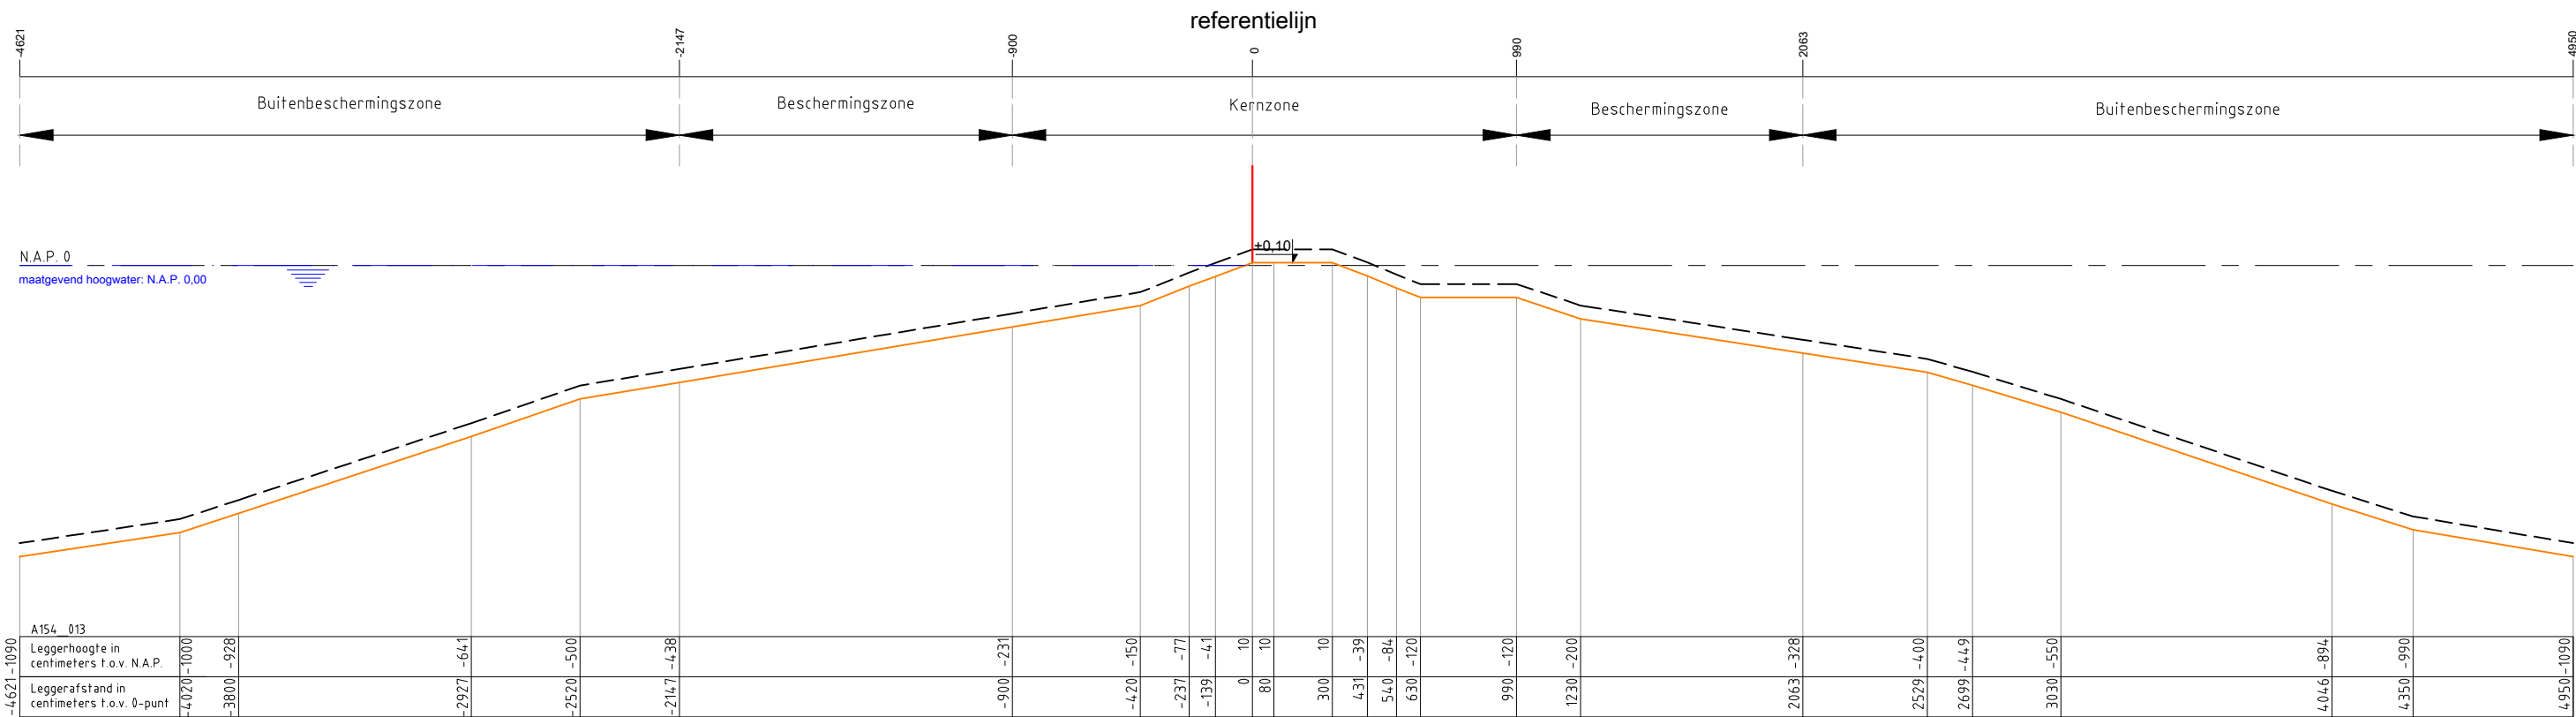

Legenda :

Waterkering

Minimaal profiel

Profiel van vrije ruimte

Waterlijn

Referentielijn

Opmerking:

Hoogtematen in meters t.o.v. NAP

Waterschap Amstel, Gooi en Vecht

Postbus 94370

1090 GJ AMSTERDAM

Leggerprofiel secundaire waterkering

schaal: 1:250

formaat: A3


datum: 03-09-2019

code: BBV19.0256

nr.

A154_013



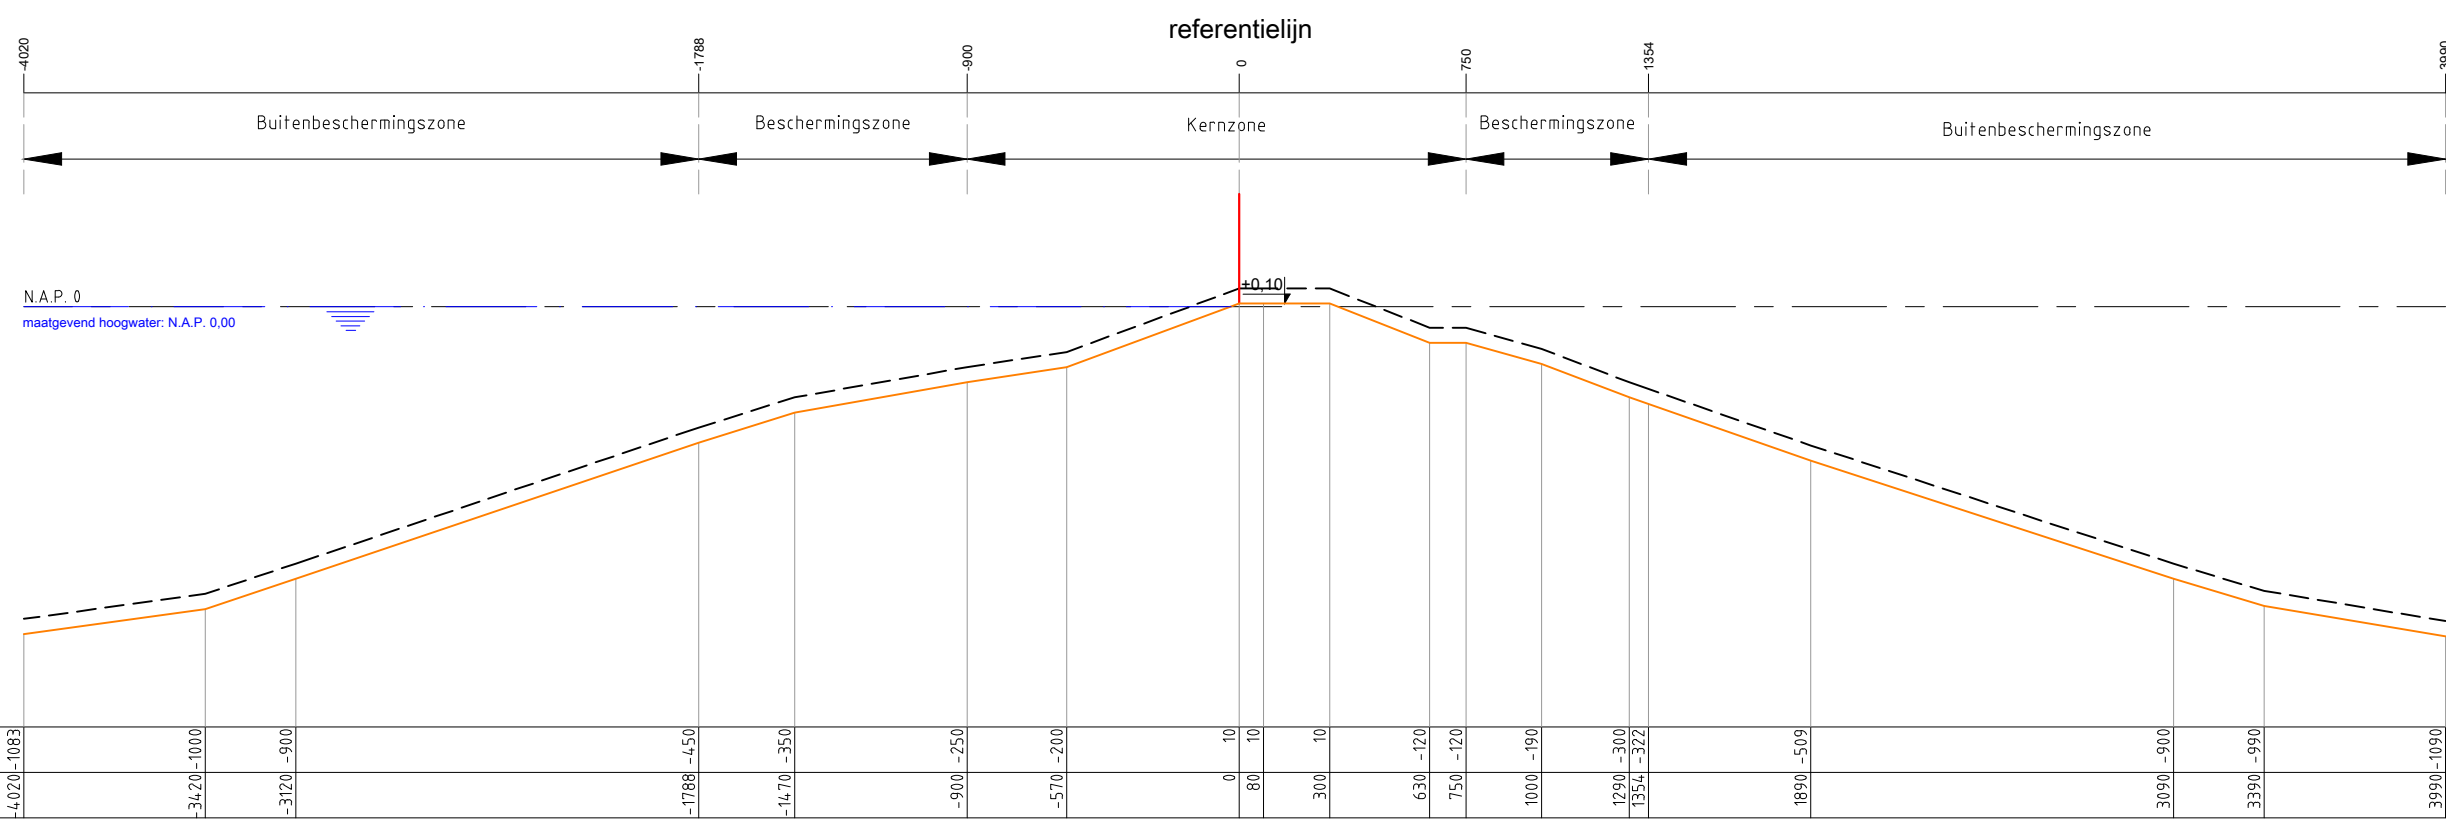

A154_014

Leggerhoogte in centimeters t.o.v. N.A.P.	-1083	-1000	-900	-450	-350	-250	-200	10	10	10	-120	-120	-190	-300	-322	-509	-900	-990	-1090
Leggerafstand in centimeters t.o.v. 0-punt	-4020	-3420	-3120	-1788	-1470	-900	-570	0	80	300	630	750	1000	1290	1354	1890	3090	3390	3990

Legenda :

Waterkering

Minimaal profiel

Profiel van vrije ruimte

Waterlijn

Referentielijn

Opmerking:

Hoogtematen in meters t.o.v. NAP

Waterschap Amstel, Gooi en Vecht

Postbus 94370

1090 GJ AMSTERDAM

Leggerprofiel secundaire waterkering


schaal: 1:250

formaat: A3

datum: 03-09-2019

code: BBV19.0256

nr. A154_014

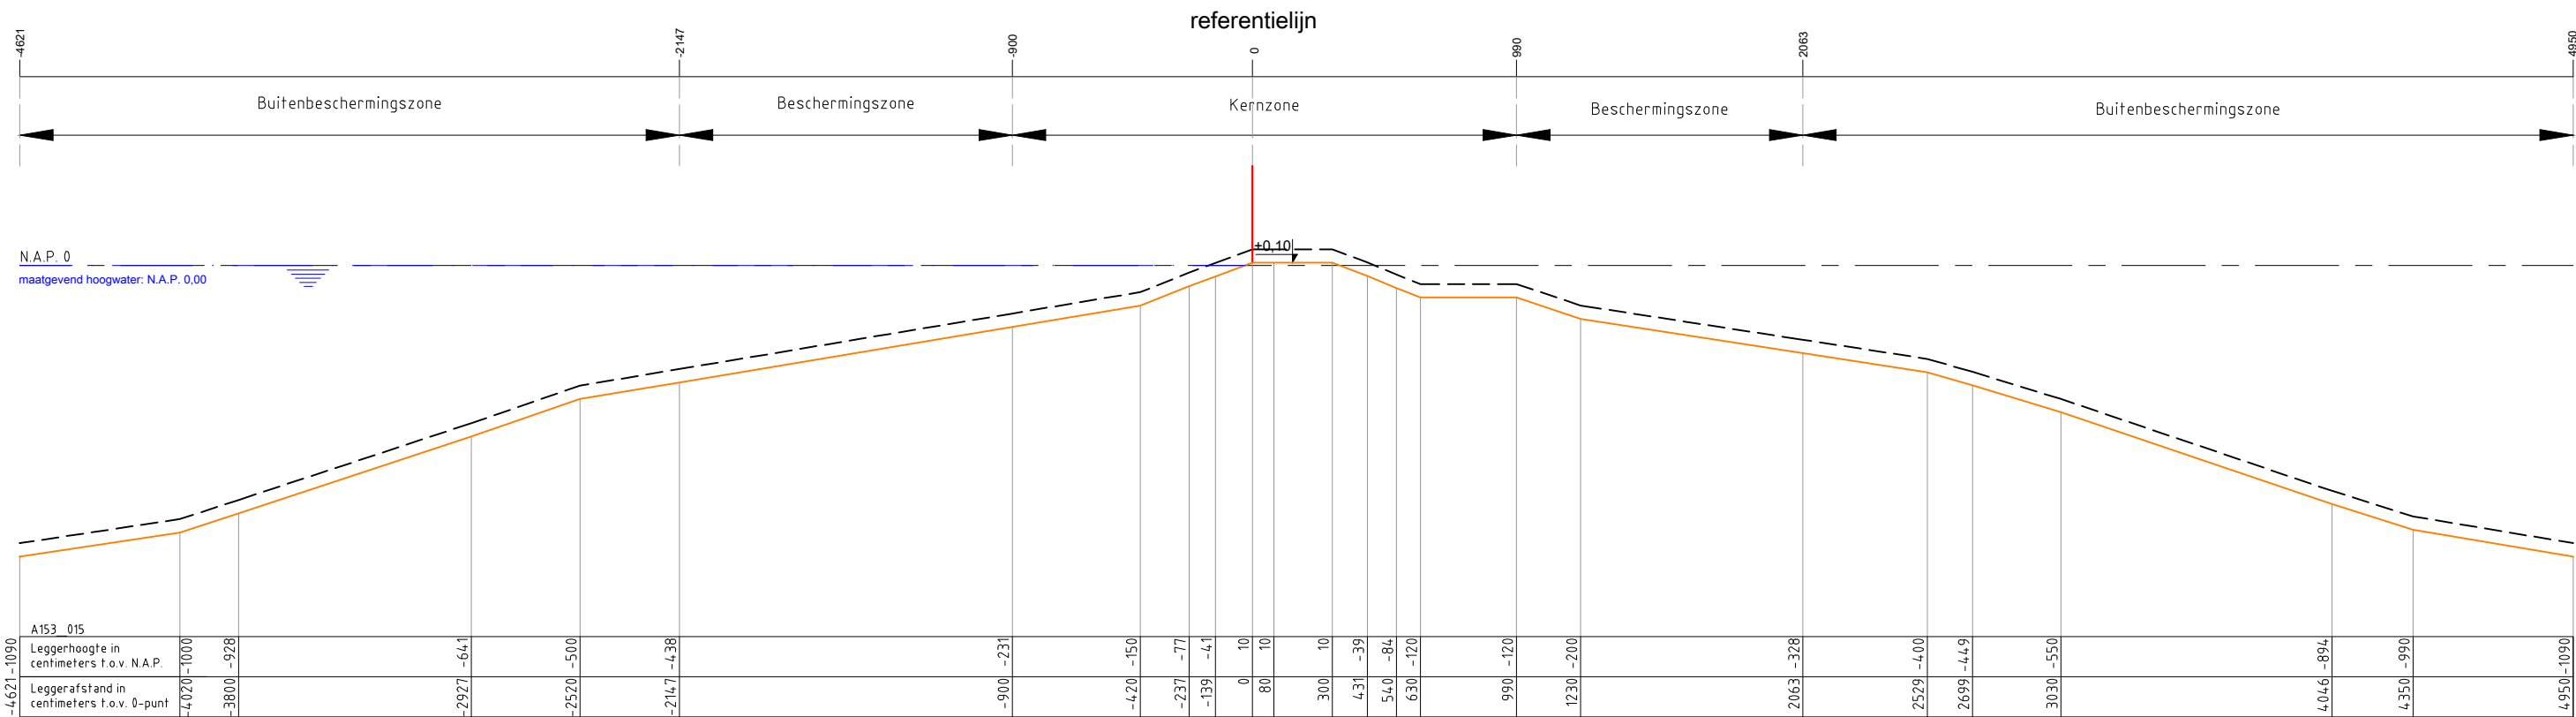

Legenda :

Waterkering

Minimaal profiel

Profiel van vrije ruimte

Waterlijn

Referentielijn

Opmerking:

Hoogtematen in meters t.o.v. NAP

Waterschap Amstel, Gooi en Vecht

Postbus 94370

1090 GJ AMSTERDAM

Leggerprofiel secundaire waterkering

schaal: 1:250

formaat: A3


datum: 03-09-2019

code: BBV19.0256

nr.

A154_015



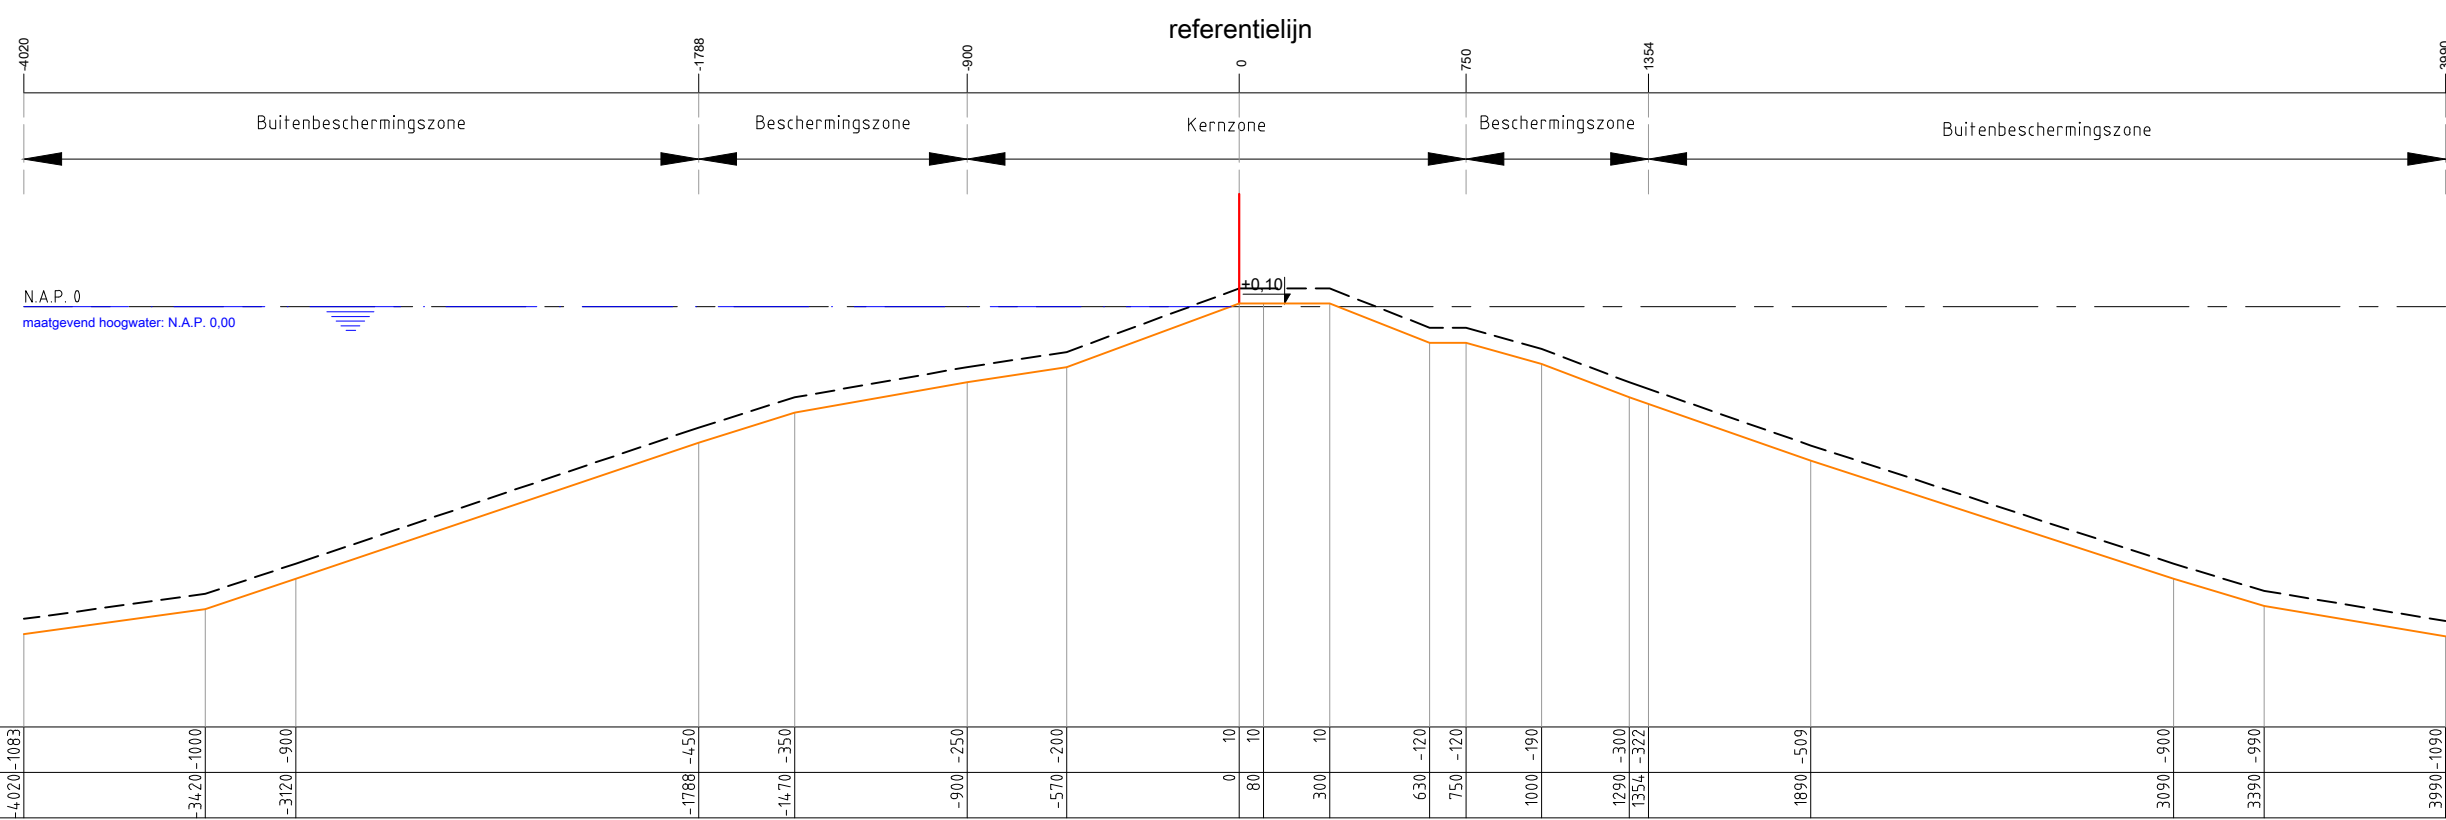

A154_016

Leggerhoogte in centimeters t.o.v. N.A.P.	-4020 -1083	-3420 -1000	-3120 -900	-1788 -450	-1470 -350	-900 -250	-570 -200	0 10	80 10	300 10	630 -120	750 -120	1000 -190	1290 -300	1354 -322	1890 -509	3090 -900	3390 -990	3990 -1090
Leggerafstand in centimeters t.o.v. 0-punt	-4020	-3420	-3120	-1788	-1470	-900	-570	0	80	300	630	750	1000	1290	1354	1890	3090	3390	3990

Legenda :

Waterkering

Minimaal profiel

Profiel van vrije ruimte

Waterlijn

Referentielijn

Opmerking:

Hoogtematen in meters t.o.v. NAP

Waterschap Amstel, Gooi en Vecht

Postbus 94370

1090 GJ AMSTERDAM

Leggerprofiel secundaire waterkering

schaal: 1:250


formaat: A3

datum: 03-09-2019

code: BBV19.0256

nr.

A154_016

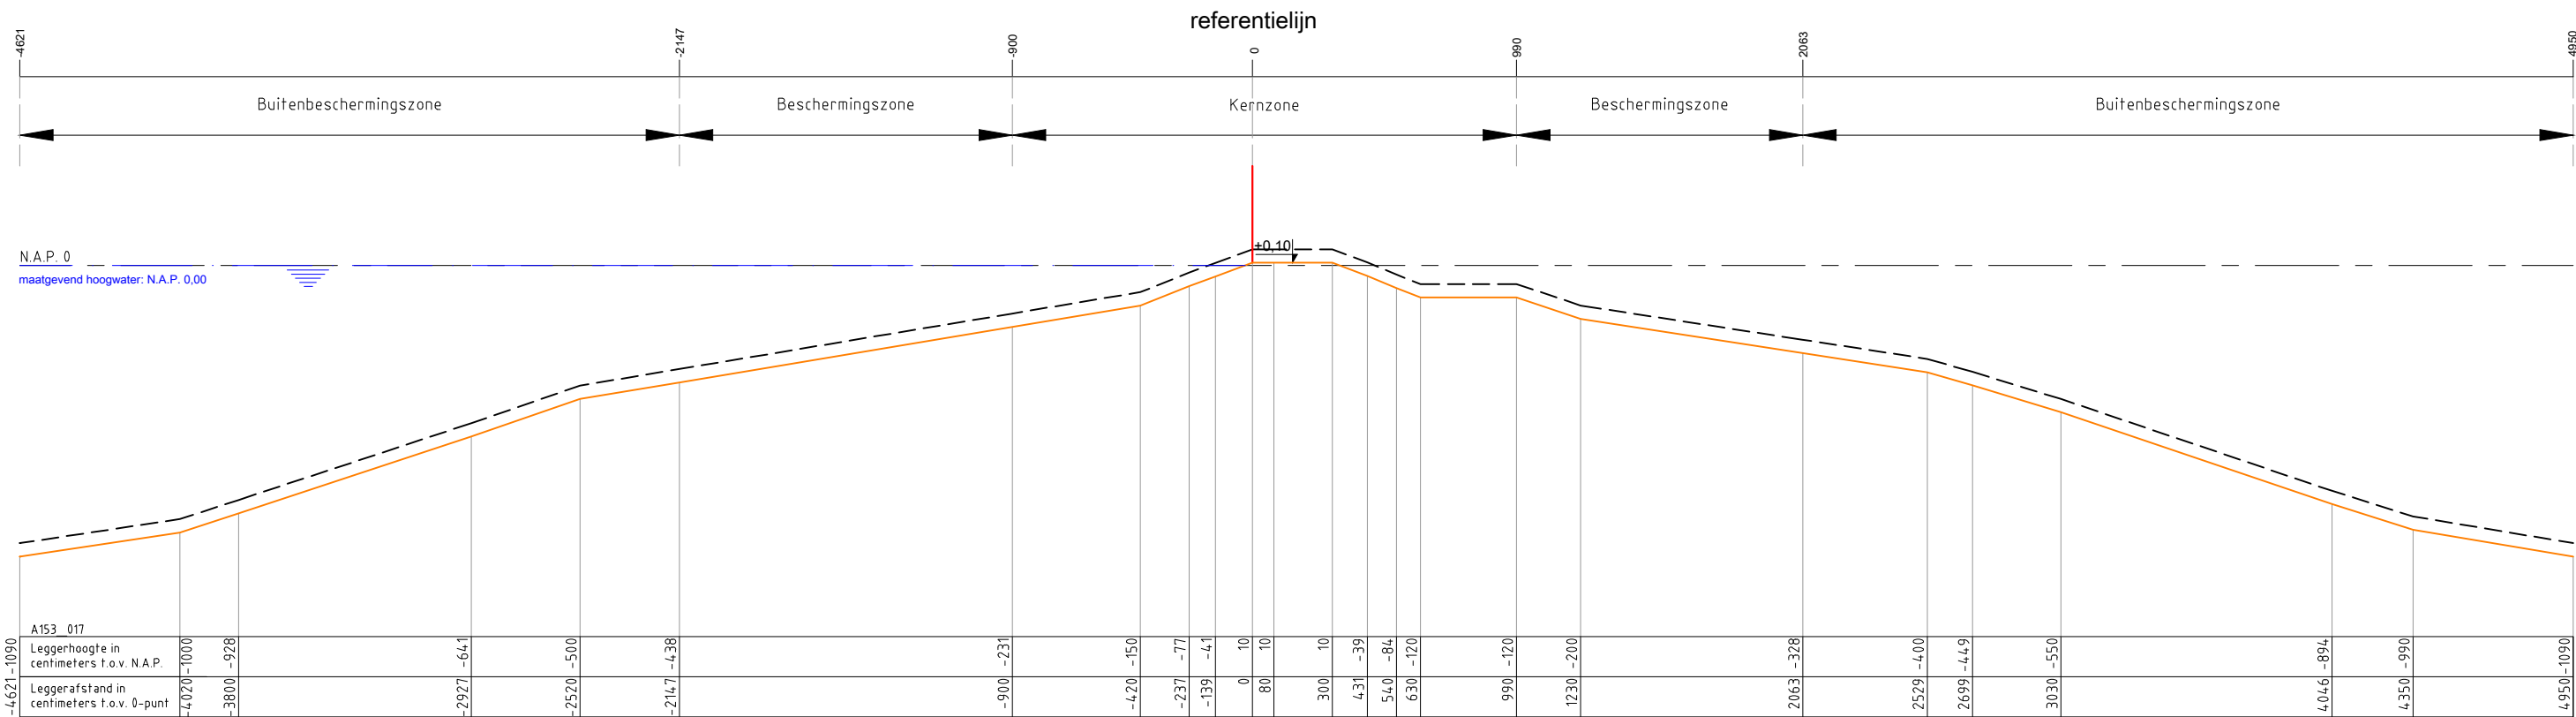

Legenda :

Waterkering

Minimaal profiel

Profiel van vrije ruimte

Waterlijn

Referentielijn

Opmerking:

Hoogtematen in meters t.o.v. NAP

Waterschap Amstel, Gooi en Vecht

Postbus 94370

1090 GJ AMSTERDAM

Leggerprofiel secundaire waterkering

schaal: 1:250

formaat: A3


datum: 03-09-2019

code: BBV19.0256

nr.

A154_017



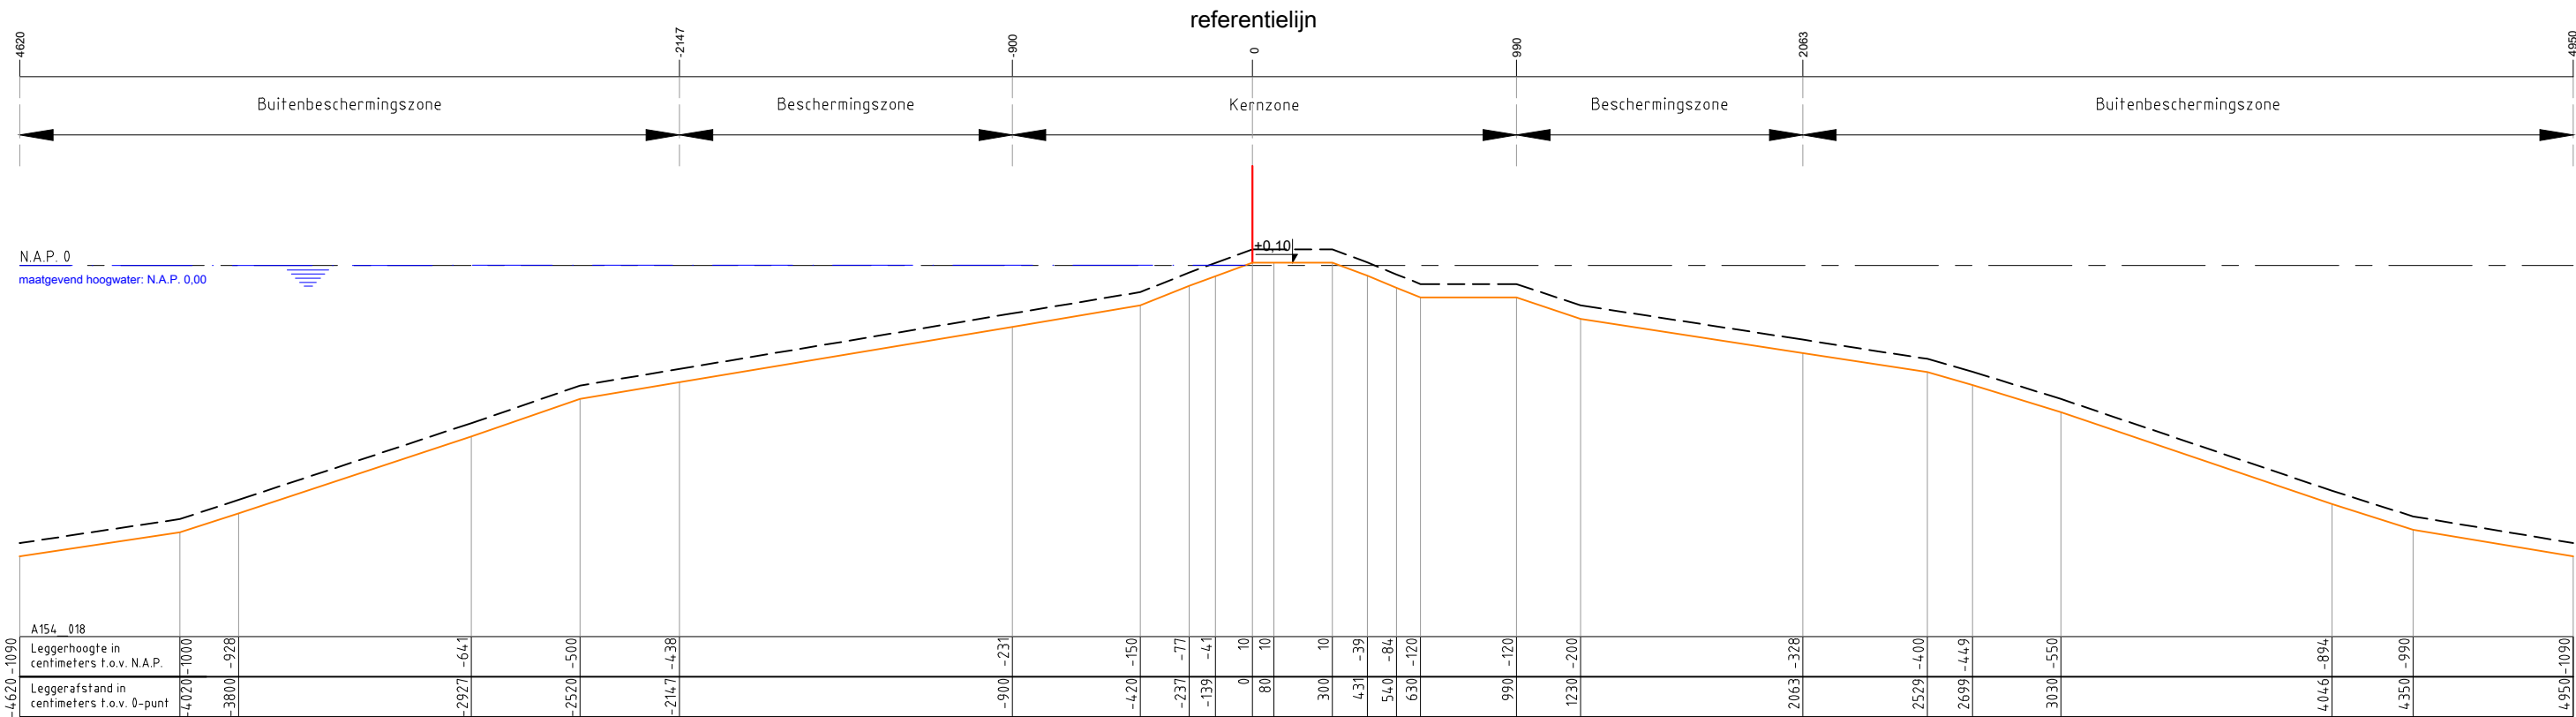

Legenda :

Waterkering

Minimaal profiel

Profiel van vrije ruimte

Waterlijn

Referentielijn

Opmerking:

Hoogtematen in meters t.o.v. NAP

Waterschap Amstel, Gooi en Vecht

Postbus 94370

1090 GJ AMSTERDAM

Leggerprofiel secundaire waterkering

schaal: 1:250


formaat: A3

datum: 03-09-2019

code: BBV19.0256

nr. A154_018



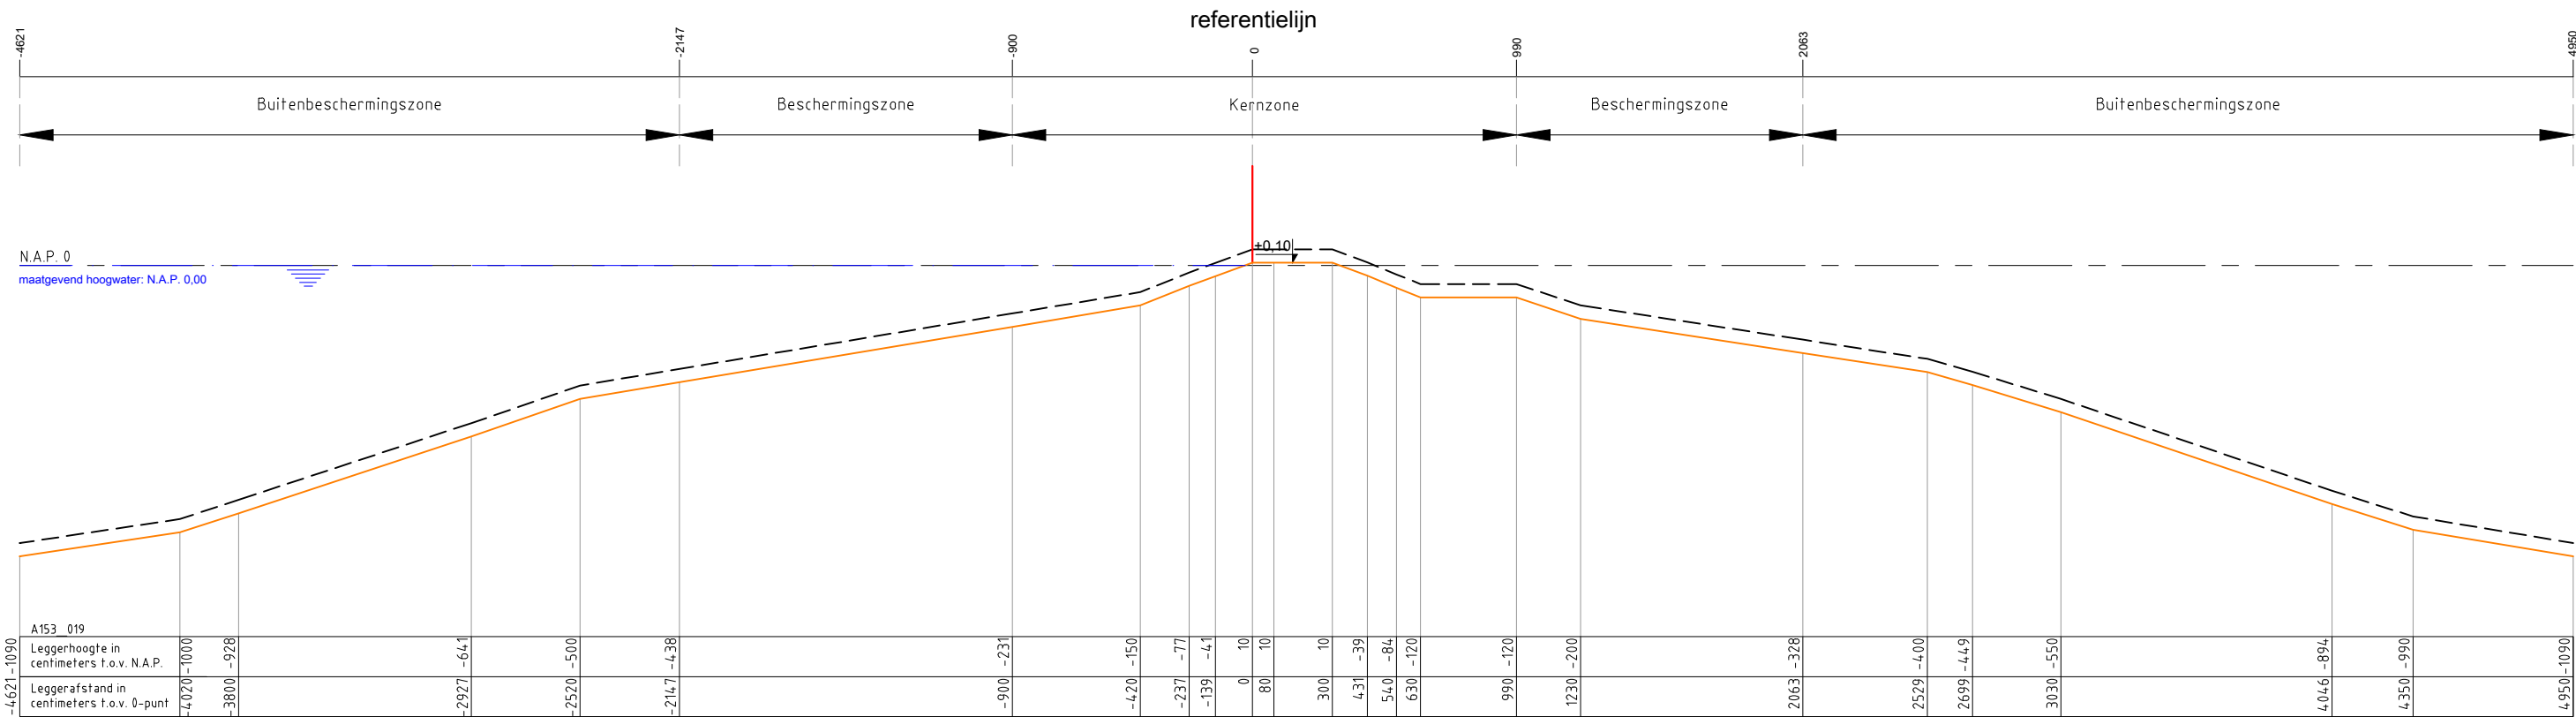

Legenda :

Waterkering

Minimaal profiel

Profiel van vrije ruimte

Waterlijn

Referentielijn

Opmerking:

Hoogtematen in meters t.o.v. NAP


Waterschap Amstel, Gooi en Vecht
Postbus 94370
1090 GJ AMSTERDAM



Leggerprofiel secundaire waterkering

schaal: 1:250 formaat: A3
datum: 03-09-2019 code: BBV19.0256

nr. A154_019

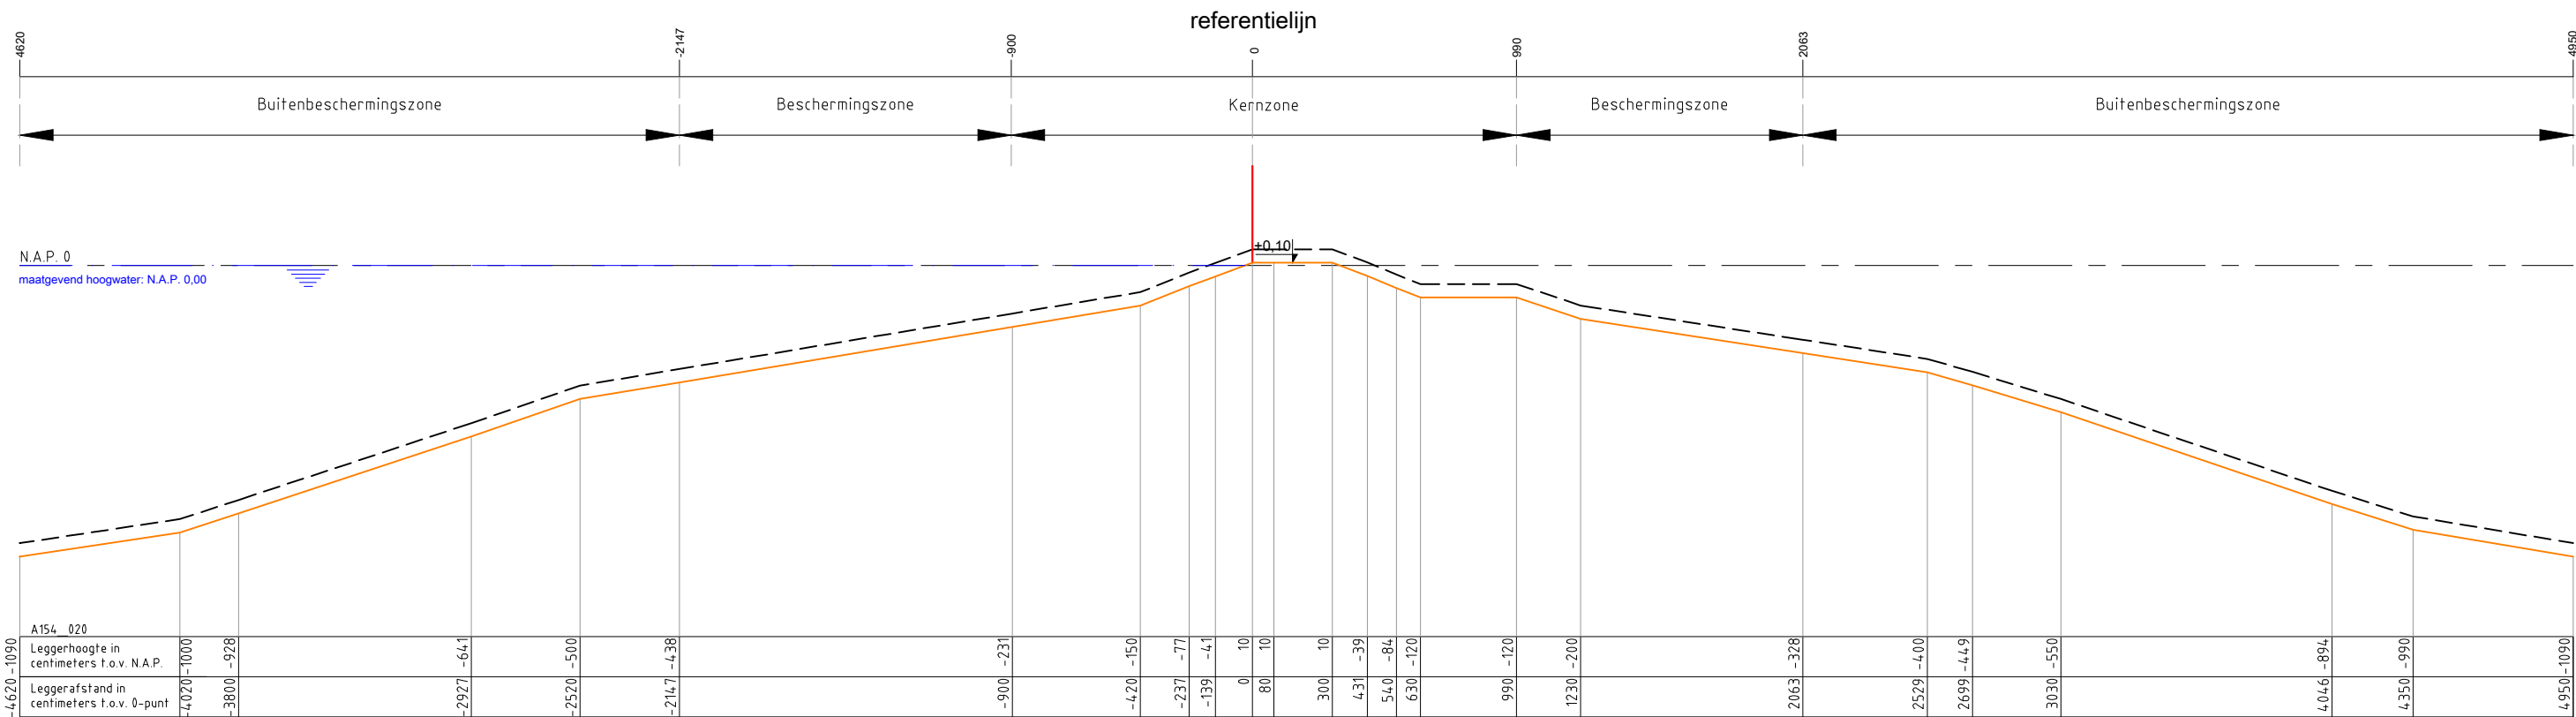

Legenda :

Waterkering

Minimaal profiel

Profiel van vrije ruimte

Waterlijn

Referentielijn

Opmerking:

Hoogtematen in meters t.o.v. NAP

Waterschap Amstel, Gooi en Vecht

Postbus 94370

1090 GJ AMSTERDAM

Leggerprofiel secundaire waterkering

schaal: 1:250


formaat: A3

datum: 03-09-2019

code: BBV19.0256

nr.

A154_020

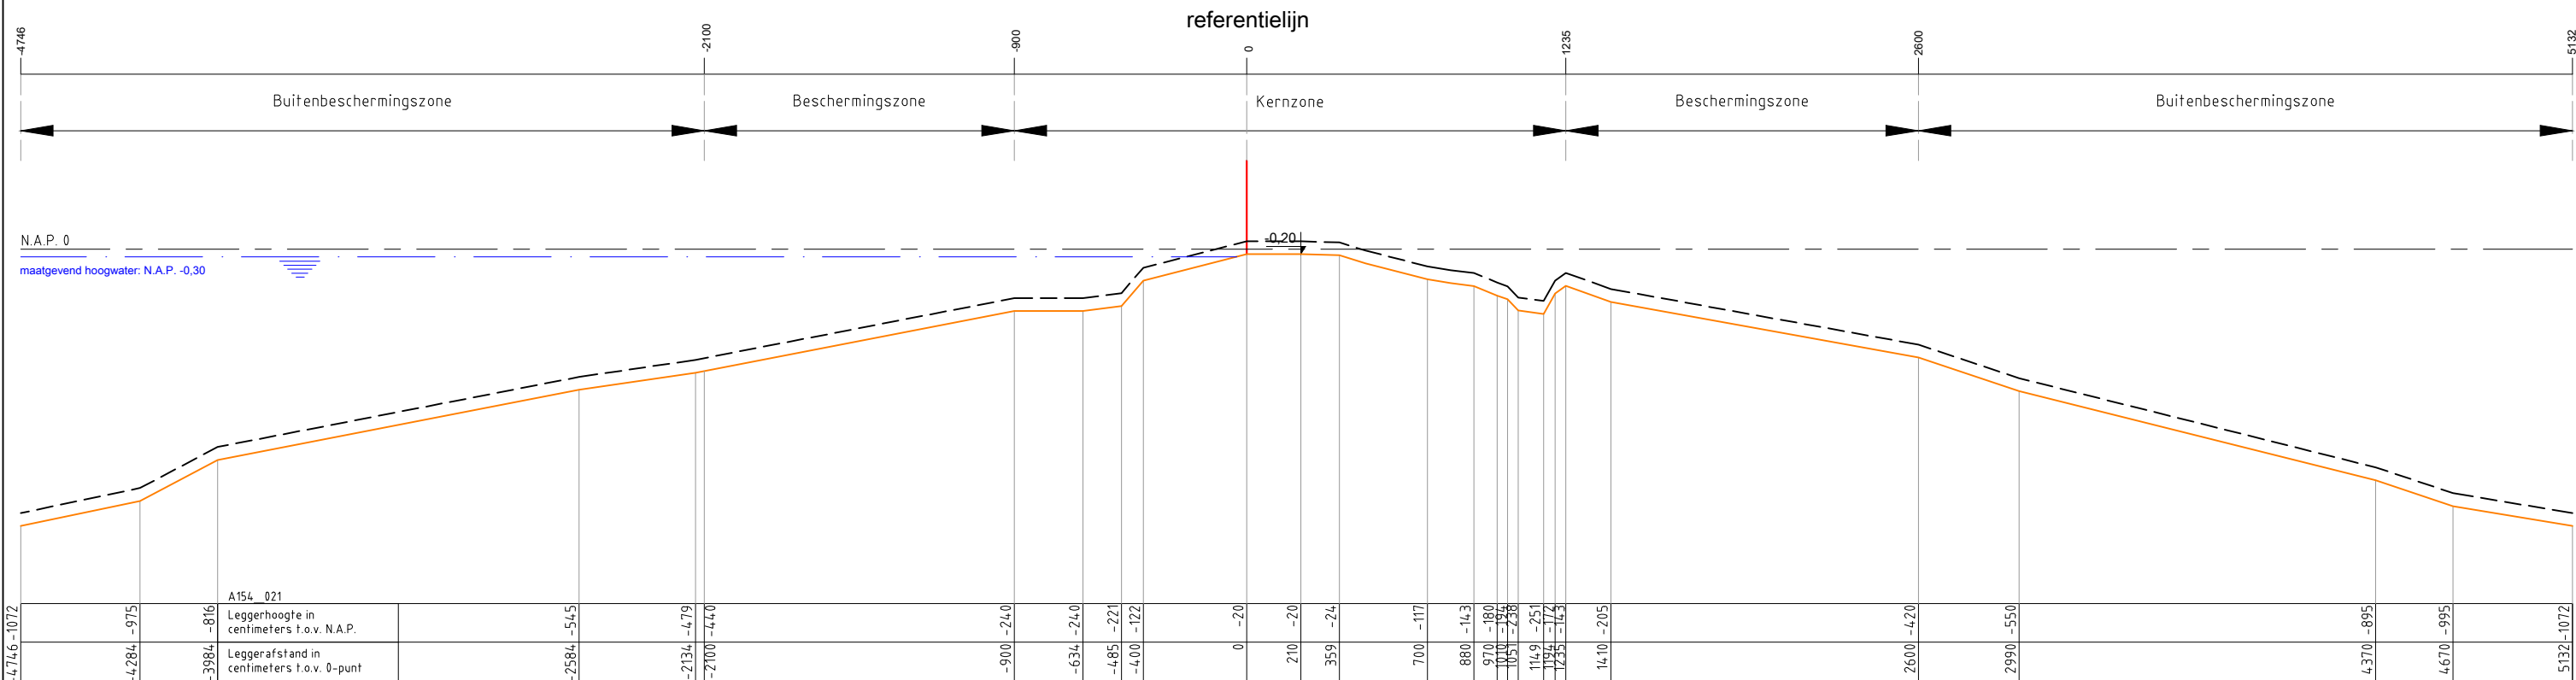

Legenda :

Waterkering

Minimaal profiel

Profiel van vrije ruimte

Waterlijn

Referentielijn

Opmerking:

Hoogtematen in meters t.o.v. NAP

Waterschap Amstel, Gooi en Vecht

Postbus 94370

1090 GJ AMSTERDAM

Leggerprofiel secundaire waterkering

schaal: 1:250

formaat: A3


datum: 03-09-2019

code: BBV19.0256

nr.

A154_021



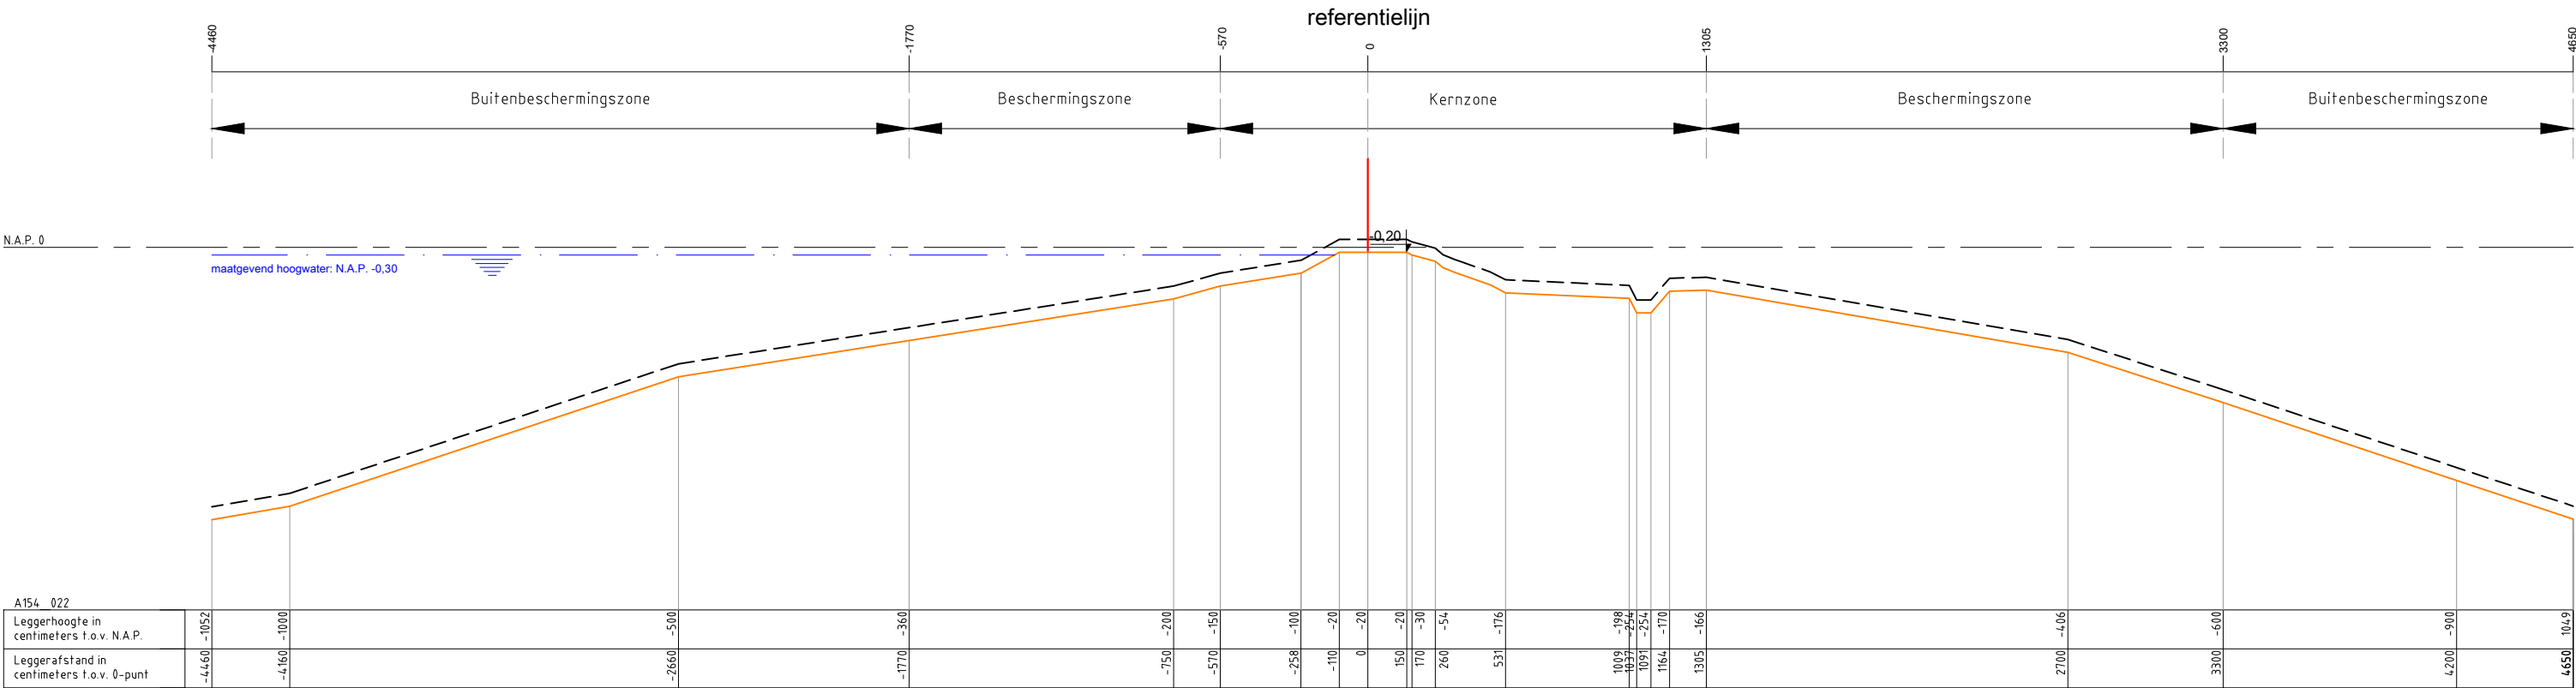

Legenda :

Waterkering

Minimaal profiel

Profiel van vrije ruimte

Waterlijn

Referentielijn

Opmerking:

Hoogtematen in meters t.o.v. NAP

Waterschap Amstel, Gooi en Vecht
Postbus 94370
1090 GJ AMSTERDAM



Leggerprofiel secundaire waterkering


schaal: 1:250

formaat: A3

datum: 03-09-2019

code: BBV19.0256

nr. A154_022

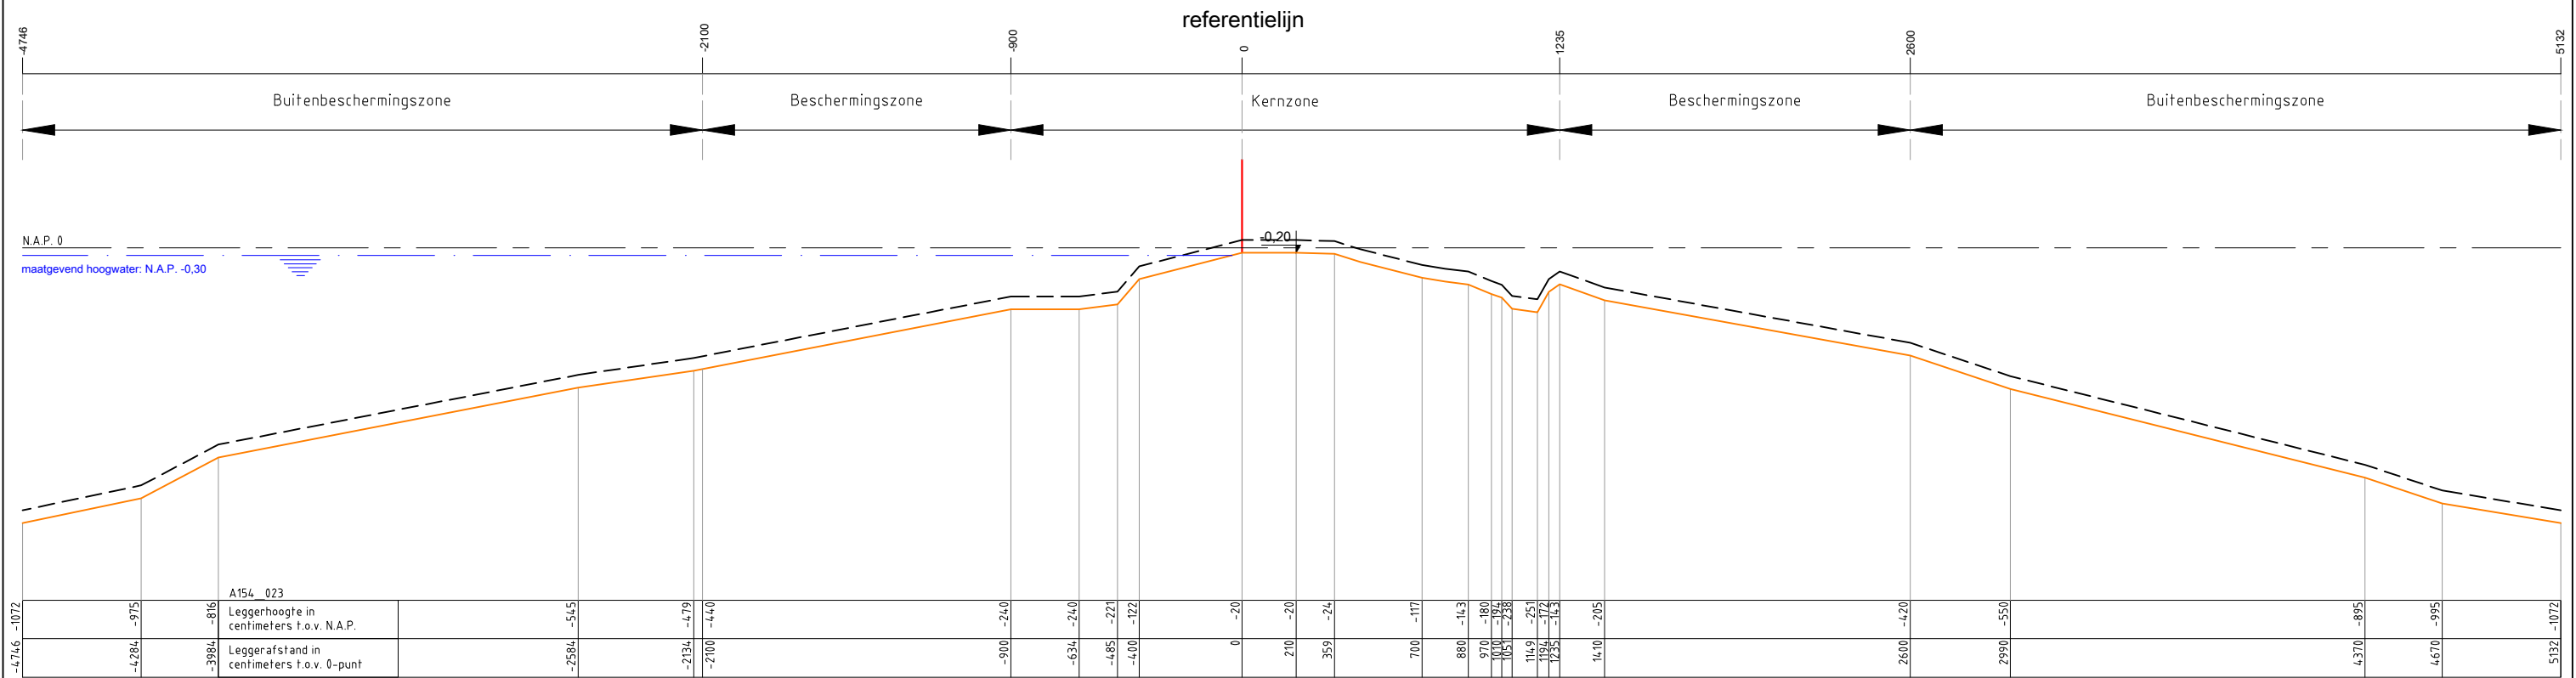

Legenda :

Waterkering

Minimaal profiel

Profiel van vrije ruimte

Waterlijn

Referentielijn

Opmerking:

Hoogtematen in meters t.o.v. NAP

Waterschap Amstel, Gooi en Vecht
Postbus 94370
1090 GJ AMSTERDAM



Leggerprofiel secundaire waterkering

schaal: 1:250

formaat: A3

datum: 03-09-2019

code: BBV19.0256

nr. A154_023