


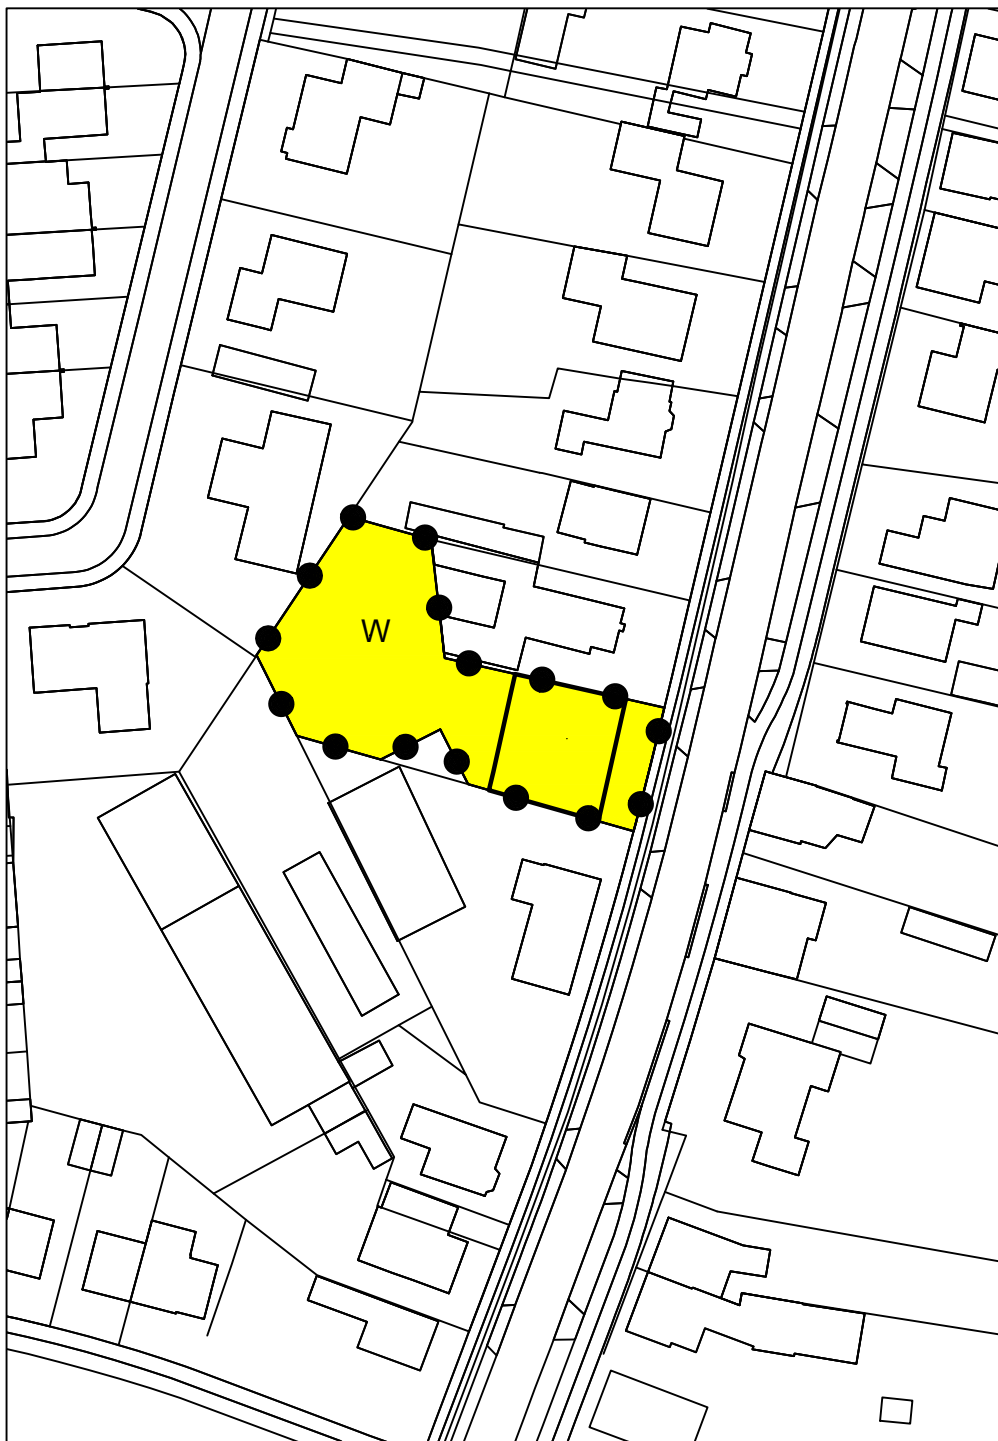

LEGENDA

Plangebied



Enkelbestemmingen




Wonen

Bouwvlakken



bouwvlak

Verklaringen

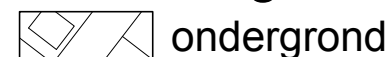

ondergrond

BESTEMMINGSPLAN VENRAYSEWEG HORST

Gemeente Horst aan de Maas

NL.IMRO.1507.HOVENRAYSEWEGONG-BPV1

BEUSMANS & JANSEN
Onderzoek & Advies in Ruimtelijke Ordening

Locatie- en haalbaarheidsonderzoeken Bestemmingsplannen Ruimtelijke onderbouwingen
Planschaderrisico-analyses Begroeiing bouwprojecten
www.beusmans-jansen.nl

schaal: 1:1000

formaat: A4

concept: 26-02-2019 / JB

voorontwerp: / tekenaar

ontwerp: 03-04-2019 / DD

vastgesteld: 27-08-2019 / ES

projectnr. OPDR: .

projectnr. VWP: 19BEUSM006

bestandsnaam: 19BEUSM006-003.dwg

viewpoint

Torenallee 45
5617 BA Eindhoven



www.viewpoint.nl

info@viewpoint.nl

040 304 10 85