



LEGENDA TE SLOPEN MATERIALEN	
01a	Trottoirband 130/150x250 mm, op stelspecie met steunrug
01b	Opsluitband 100x200 mm
01c	Verkeersspeleideblokken 250x250x80/210 mm
01d	Stoetblokken 500x500x300 mm
01e	Anti-parkeerblokken 900x500x90 mm
01f	Stoetband 900x200x180 mm, dubbel
01g	Anti-parkeerband 150x450x1200 mm
02a	Straatbakstenen, ke formaat, 50 mm straatlaag, 300 mm fundering
02b	Straatbakstenen, ke formaat, 50 mm straatlaag
02c	Betonstraatstenen, ke formaat, kleur wit, streke lagen als belijning
02d	Betontegels 300x300x50 mm, 50 mm straatlaag
02e	Betontegels 300x300x80 mm, 50 mm straatlaag, 300 mm fundering
02f	Betonstraatstenen, ke formaat, kleur grijs, 50 mm straatlaag, 300 mm fundering
02g	Betonstraatstenen, ke formaat, kleur grijs, 50 mm straatlaag
02h	Rubberen tegels 300x300x50 mm, 50 mm straatlaag
03a	Asfalt 80 mm, kleur zwart, 300 mm fundering
03b	Asfalt 200 mm, kleur zwart, 250 mm fundering
03c	Asfalt 250 mm, kleur zwart, 300 mm fundering
03d	Asfaltvlieg, kleur zwart
04a	Basaltblokken (ten behoeve van hergebruik)
05a	Betonnen drempelblokken, 2400x1000x120/240 mm
06a	Betonverharding 120 mm
06b	Betonplaten 2 x 2 x 0,1 m, dik 100mm (t.b.v. hergebruik)
06c	3 betonplaten 2 x 2 x 0,1 m, dik 100 mm, en stalen rijplaten (t.b.v. hergebruik)
06d	Betonplaten 2 x 2 x 0,1 m, 100 mm zand, 500 mm puinhoudend materiaal
06e	500 mm puinhoudend materiaal en 500 mm zand met sporen pun, grind en brokken asfalt
06f	300 mm puinhoudend materiaal
06g	Betonplaten 2 x 2 x 0,1 m afvoeren
06h	Grind / gravel / pun (voetpaden of onverharde wegen)
06i	Betonplaten, afmeting onbekend (t.b.v. hergebruik)
07a	Belijning, thermopast, breedte 0,10
08a	Lichtmast
08b	Lichtmast incl. verkeersbord
09a	Paal met verkeersborden
09b	Schrikhekken, inclusief bijhorende palen
10a	Slagboom
10b	Parkeerautomaat
11a	Gras, kruiden
11b	Struweel / bosplantsoen
12a	Trap / hellingbaan, beton
12b	Trap / hellingbaan, betontegels 300x300x50 mm, ca. 100mm straatzand
13a	Trap, ijzer
13b	Hekwerk, hout
13c	Hekwerk, gas en stalen palen
13d	Stalen poort
13e	Rasterhekwerk
13f	Hekwerk (overig)
13g	Schutting
14a	Kast elektra (derden)
14b	Kast gas (derden)
15	Bebouwing
15a	Bebouwing (door derden)
15b	Materialen / objecten (derden)
15c	Bebouwing (gemeent)
16a	Verwijderen bekleding: basaltzuilen (h=15-25cm en filter, dik 600 mm, indicatief)
16b	Verwijderen bekleding: storfsteen klasse 10-60 kg, dik 600 mm, indicatief
17a	Steiger (derden)
18a	Watergang (te dempen)
18b	Beschoeving
18c	Keermuur (beton)
19a	Wildrooster
20a	Kunstwerk (pompinstallatie, te verplaatsen door derden)
21a	Paal, ijzer of staal
21b	Paal, kunststof
21c	Paal, beton
21d	Paal, hout
21e	Viaggenmast
21f	Brievensbus
21g	Informatiebord
21h	Zinkerbord
21i	Afvalbak
21j	Puldeksel (doorspuitbus VWI)
21k	Gasput
21l	Puldeksel (overig)
21m	Rioolput
21n	Peilbuis
21o	Straatkolk
21p	Trottoirkolk
21q	Parkeerautomaat
21r	Speeltoestel
21s	Peilschaal
21t	Grens te vervallen vegetatie: struweel / bossages
21u	Grens te vervallen vegetatie: gras / kruiden
21v	Werkgrens

Wijzigingen
A.01 Wijziging werkgrens
A.02 Sloop gebouwen niet door derden
A.03 Aanpassing werkgrens
A.04 Aanpassing werkgrens vanwege de aanpassing van de watergang
A.05 Aanpassing watergang i.v.m. beoogde #800mm waterleiding
A.06 Objecten in de tekening verplaatst
A.07 Te kappen bomen toegevoegd
A.08 Reeds gekapte bomen uit de tekening verwijderd


Opmerkingen:
- Maten in meters tenzij anders aangegeven
- Hoogtematen in meters t.o.v. N.A.P.

Beschrijving: Tekstuele aanpassingen
Diverse wijzigingen, waaronder de werkgrens.

Opsteller: Goedgekeurd en vrijgegeven: Paraaf: Datum: 11-02-2019 Wijziging: A

M. Verbruggen F. Pantano

OVERZICHT
SCHAAAL 1 : 6000

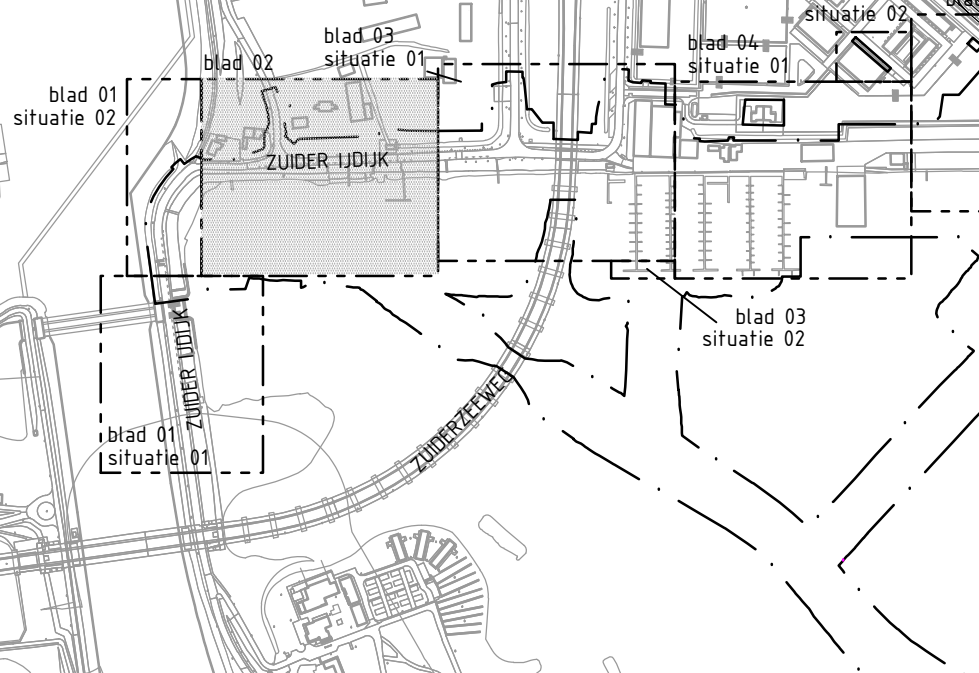

Ingenieursbureau
Menterstraat 130
Postbus 1000
1000 AB Amsterdam
Telefoon: 020 5311111

Opdrachtgever: Gemeente Amsterdam

Project: Dijkverzwaring Zeeburgereiland fase 2

Onderdeel: Maaveld, bestaande situatie. Bovenanzicht sloop

Status: Fase: Behoort bij: Schaal: 1:200

Definitief: Bestek: AI 2018-0566

Opsteller: Goedgekeurd en vrijgegeven: Paraaf: w.g. Datum: 30-11-2018 Formaat: A0

Projectnummer: 32838 001 Tekeningsnummer: 02 Bladnummer: 05 Wijziging: A

Tekening: Auteursrechten voorbehouden Bestandsnaam: r225 Documentnr: Projectnaam: PC10