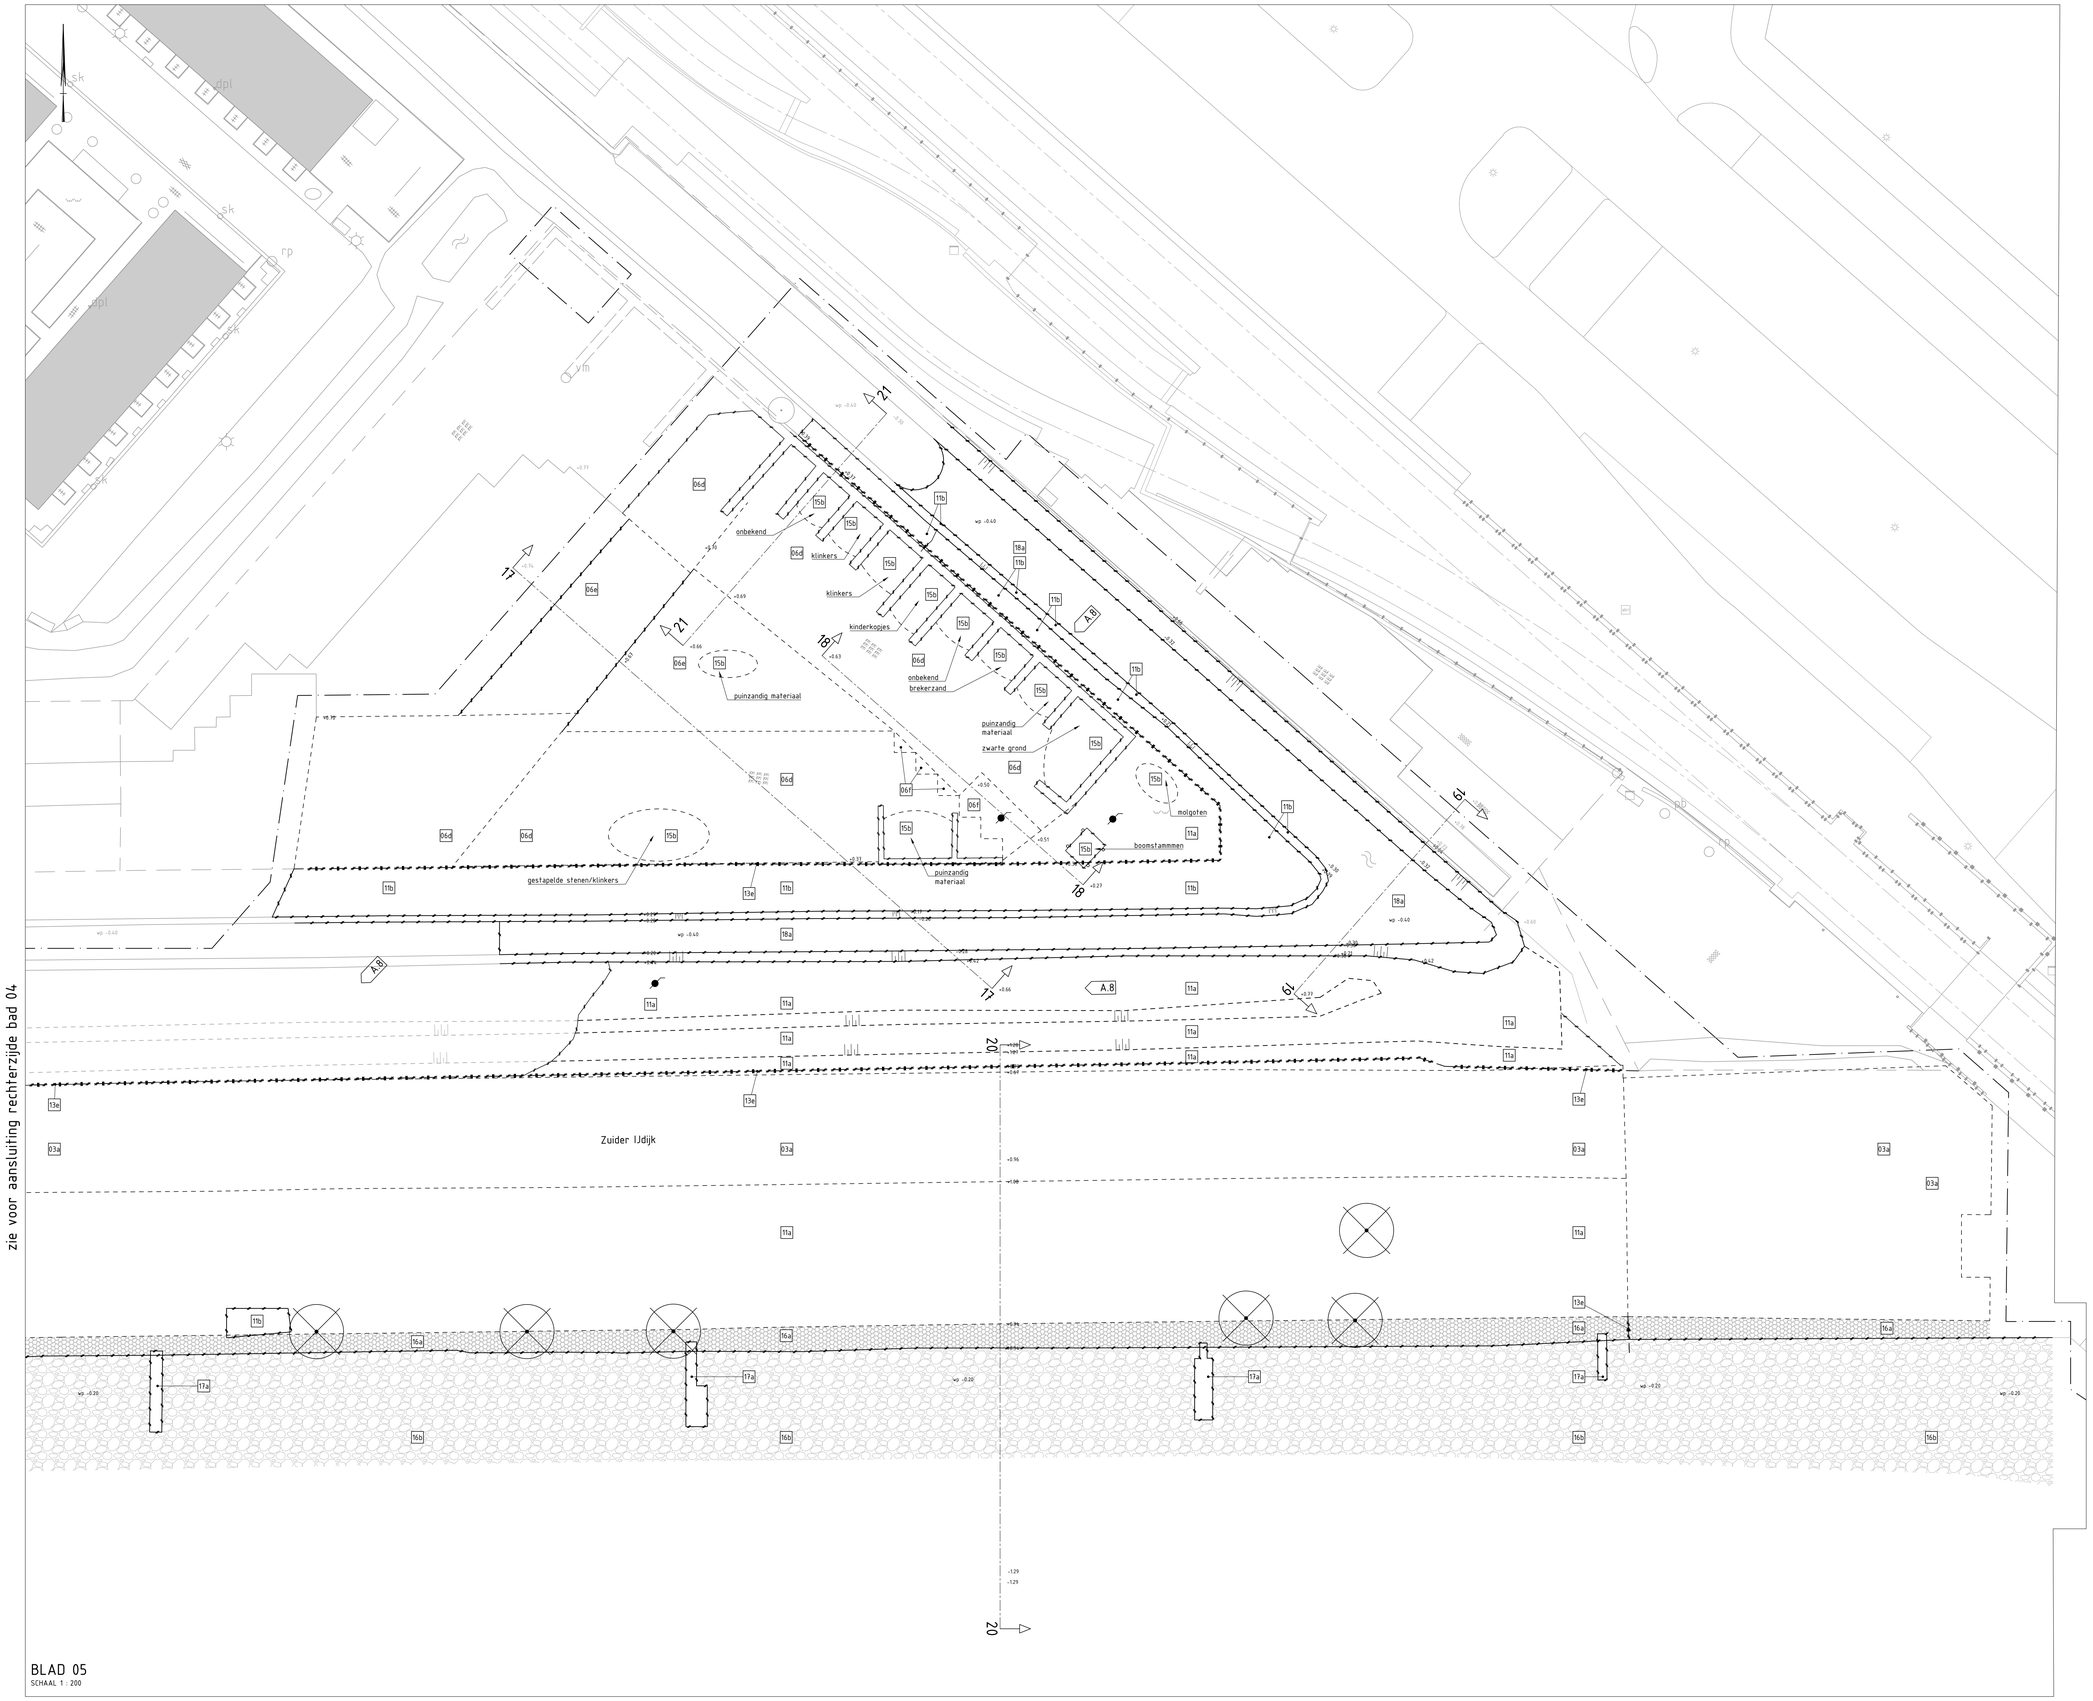

BLAD 05
SCHAAL 1 : 200

LEGENDA TE SLOPEN MATERIALEN

- 01a Trottoirband 130/150x250 mm, op stelspecie met steunrug
- 01b Opsluitband 100x200 mm
- 01c Verkeersgeleideblokken 250x250x80/210 mm
- 01d Stootblokken 500x500x300 mm
- 01e Anti-parkeerblokken 900x450x490 mm
- 01f Stootband 900x200x180 mm, dubbel
- 01g Anti-parkeerband 150x450x1200 mm
- 02a Straatbakstenen, keiformaat, 50 mm straatlaag, 300 mm fundering
- 02b Straatbakstenen, waalformaat, 50 mm straatlaag
- 02c Betonstraatstenen, keiformaat, kleur wit, strekse lagen als belijning
- 02d Betontegels 300x300x50 mm, 50 mm straatlaag
- 02e Betontegels 300x300x80 mm, 50 mm straatlaag, 300 mm fundering
- 02f Betonstraatstenen, keiformaat, kleur grijs, 50 mm straatlaag, 300 mm fundering
- 02g Betonstraatstenen, keiformaat, kleur grijs, 50 mm straatlaag
- 02h Rubberen tegels 300x300x50 mm, 50 mm straatlaag
- 03a Asfalt 80 mm, kleur zwart, 300 mm fundering
- 03b Asfalt 200 mm, kleur zwart, 250 mm fundering
- 03c Asfalt 250 mm, kleur zwart, 300 mm fundering
- 03d Asfaltvlieg, kleur zwart
- 04a Basaltblokken (ten behoeve van hergebruik)
- 05a Betonnen drempelblokken, 2400x1000x120/240 mm
- 06a Betonverharding 120 mm
- 06b Betonplaten 2 x 2 x 0.1 m, dik 100mm (t.b.v. hergebruik)
- 06c 3 betonplaten 2 x 2 x 0.1 m, dik 100 mm, en stalen rijplaten (t.b.v. hergebruik)
- 06d Betonplaten 2 x 2 x 0.1 m, 100 mm zand, 500 mm puinhoudend materiaal
- 06e 500 mm puinhoudend materiaal en 500 mm zand met sporen puin, grind en brokken asfalt
- 06f 300 mm puinhoudend materiaal
- 06g Betonplaten 2 x 2 x 0.1 m afvoeren)
- 06h Grind / gravel / puin (voetpaden of onverharde wegen)
- 06i Betonplaten, afmeting onbekend (t.b.v. hergebruik)
- 07a Belijning, thermopast, breedte 0.10
- 08a Lichtmast
- 08b Lichtmast incl. verkeersbord
- 09a Paal met verkeersbord(en)
- 09b Schrikhekken, inclusief bijhorende palen
- 10a Slagboom
- 10b Parkeerautomaat
- 11a Gras, kruiden
- 11b Struweel / bosplantsoen
- 12a Trap / hellingbaan, beton
- 12b Trap / hellingbaan, betontegels 300x300x50 mm, ca. 110mm straatzand
- 12c Trap, ijzer
- 13a Hekwerk, hout
- 13b Hekwerk, gaas en stalen palen
- 13c Stalen poort
- 13d Rasterhekwerk
- 13e Hekwerk (overig)
- 13f Schutting
- 14a Kast elektra (derden)
- 14b Kast gas (derden)
- 15 Bebouwing A.7
- 15a Bebouwing (door derden)
- 15b Materialen / objecten (derden)
- 15c Bebouwing (gemaal)
- 16a Verwijderen bekleding: basaltzuilen (h=15-25cm en filter, dik 600 mm, indicatief
- 16b Verwijderen bekleding: stortsteen klasse 10-60 kg, dik 600 mm, indicatief
- 17a Steiger (derden)
- 18a Watergang (te dempen)
- 18b Beschoeiing
- 18c Keermuur (beton)
- 19a Wildrooster
- 20a Kunstwerk (pompinstallatie, te verplaatsen door derden)

Paal, ijzer of staal	Putdeksel (doorspuitbus VWA)
Paal, kunststof	Gasput
Paal, beton	Putdeksel (overig)
Paal, hout	Rioolput
Vlaggenmast	Peilbuis
Brievenbus	Straatkolk
Informatiebord	Trottoirkolk
Zinkerbord	Parkeerautomaat
Boom	Speeltoestel
Afvalbak	Peilschaal

- Grens te vervallen vegetatie: struweel / bossages
- Grens te vervallen vegetatie: gras / kruiden
- Werkgrens

Wijzigingen

A.01 Wijziging werkgrens
A.02 Sloop gebouwen niet door derden
A.03 Aanpassing werkgrens
A.04 Aanpassing werkgrens vanwege de aanpassing van de watergang
A.05 Aanpassing watergang i.v.m. beoogde ø800mm waterleiding
A.06 Objecten in de tekening verplaatst
A.07 Te kappen bomen toegevoegd
A.08 Reeds gekapte bomen uit de tekening verwijderd

Opmerkingen:
- Maten in meters tenzij anders aangegeven
- Hoogtematen in meters t.o.v. N.A.P.

Beschrijving:	Tekstuele aanpassingen Diverse wijzigingen, waaronder de werkgrens.			
Opsteller: M. Verbruggen	Goedgekeurd en vrijgegeven: F. Pantano	Paraaf:	Datum: 11-02-2019	Wijziging: A

OVERZICHT
SCHAAL 1 : 6000

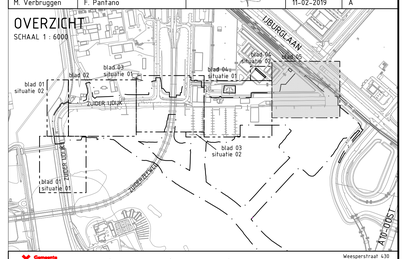

Gemeente Amsterdam
Ingenieursbureau
Weesperstraat 430
Postbus 15693
1100 AR Amsterdam
Telefoon: 020 2511111

Opdrachtgever:	Gemeente Amsterdam			
Project:	Dijkverzwaring Zeeburgereiland fase 2			
Onderdeel:	Maaiveld, bestaande situatie. Bovenaanzicht sloop			
Status: Definitief	Fase: Bestek	Behoort bij: AI 2018-0166	Schaal: 1:200	
Opsteller: M. Verbruggen	Goedgekeurd en vrijgegeven: F. Pantano	Paraaf: w.p.	Datum: 30-11-2018	Formaat: A0
Projectnummer: 32838	Tekeningnummer: 001	Bladnummer: 05	Aantal bladen: 0.5	Wijziging: A
Auteursrechten voorbehouden		Documentnr:	Plotdatum: PLTO	
Bestandsnaam: FILES				