
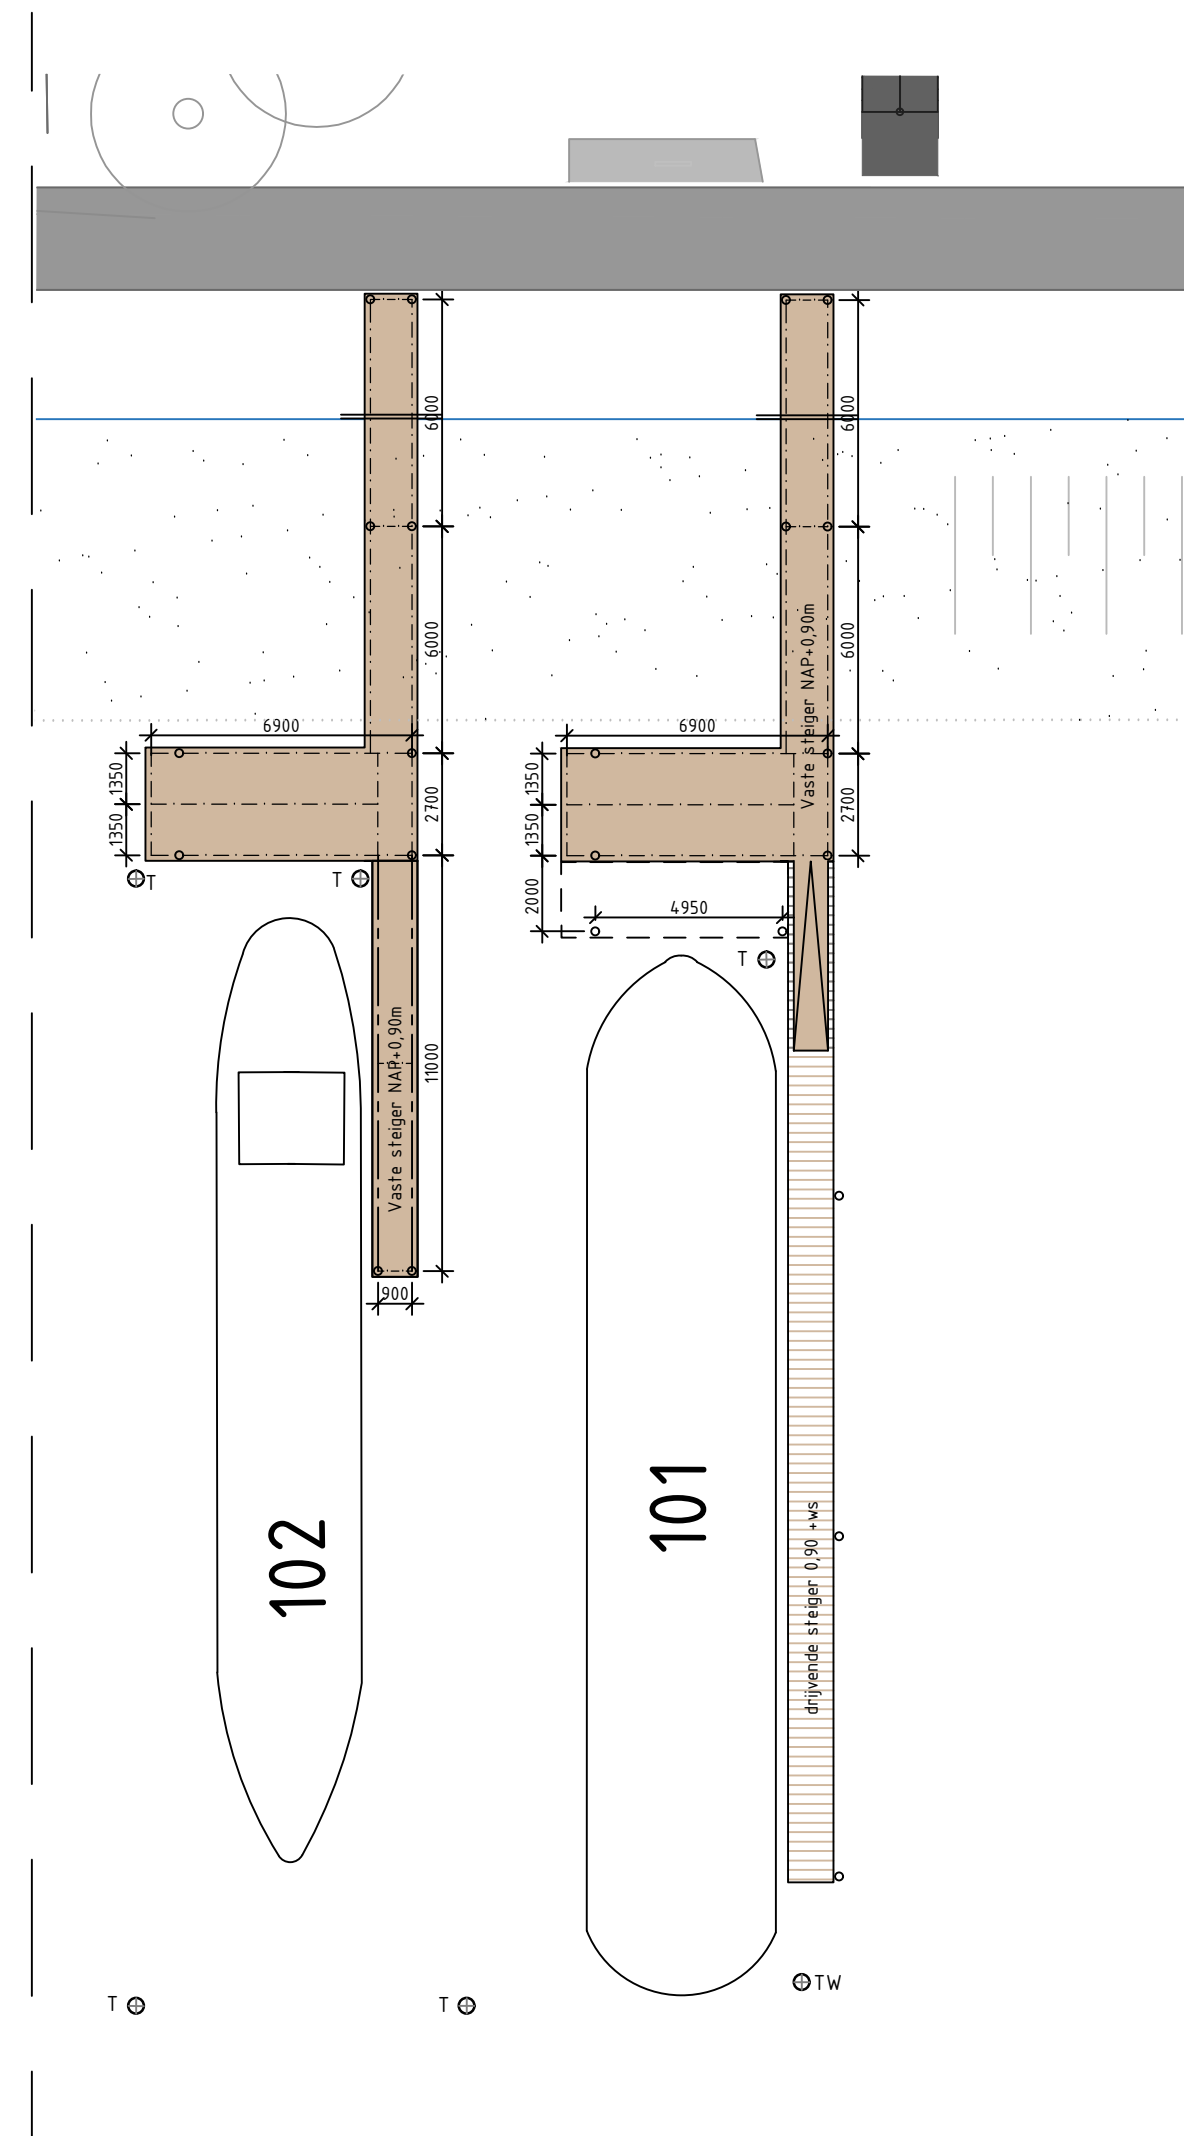
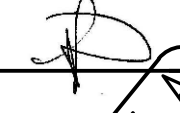


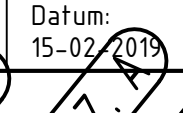

Wijzigingen							
1. Aangegeven waar ligging IPE240 en HE240A dienen te komen 2. Remmingvoer toegevoegd 3. Steiger van Ark-Peek gewijzigd 4. Steiger van Ark vd Broek uitgewerkt 5. Totaal aantallen palen gewijzigd 6. Paalprofielen en paallengtes gewijzigd							
Beschrijving: Diverse wijzigingen volgens bovenstaande lijst							
Opsteller: FB		Goedgekeurd en vrijgegeven: F. Pantano		Paraaf:		Datum: 15-02-2018	
							
							
Wijziging:							
Palenstaat							
Onderdeel	Helling	Paalameting (m)	Paalpunt tot de 1e x NBP	Wegens aanpak	Wegens aanpak	Omerkingen	
Steigerpaal	te lood	0 219,1 + 16	NAP -19500	2080	281	onder vaste steiger	
Steigerpaal	te lood	0 219,1 + 16	NAP -19500	1960	6	boort 121	
Steigerpaal	te lood	0 219,1 + 16	NAP -19500	19510	14	ark Peek	
Steigerpaal	te lood	0 219,1 + 16	NAP -19500	22500	67	bij drivende steiger	
Meerpaal met beugel	te lood	0 406,4 + 16	NAP -19500	22500	35	code B	
Meerpaal met Trossvoorziening	te lood	0 406,4 + 16	NAP -19500	22500	13	code T	
Meerpaal met Trossvoorziening en wrijfstijl	te lood	0 406,4 + 16	NAP -19500	22500	25	code TW	
 Gemeente Amsterdam Ingenieursbureau						Weesperstraat 430 Postbus 10609 1000 CA Amsterdam Telefoon: 020 2511111 Telefax: 020 2511199	
Ingenieursbureau							
Opdrachtgever: Gemeente Amsterdam							
Project: Dijkverzwaring Zeeburgereiland fase 2							
Onderdeel: Steigers Kom Palenplan + Stalen liggers							
Fase: Bestek				Behoort bij: AI 2018-0166			
Schaal: 1:200				Status: Definitief			
Opsteller: FB		Goedgekeurd en vrijgegeven: F. Pantano		Paraaf: w.g.		Datum: 30-11-2018	
Projectnummer: 32838		Tekeningnummer: 017		Bladnummer:		Aantal bladen:	
Plukdatum: 12-02-2019		Documentnummer:				Wijziging: A	
						Auteursrechten voorbehouden	