




sloop huidige situatie

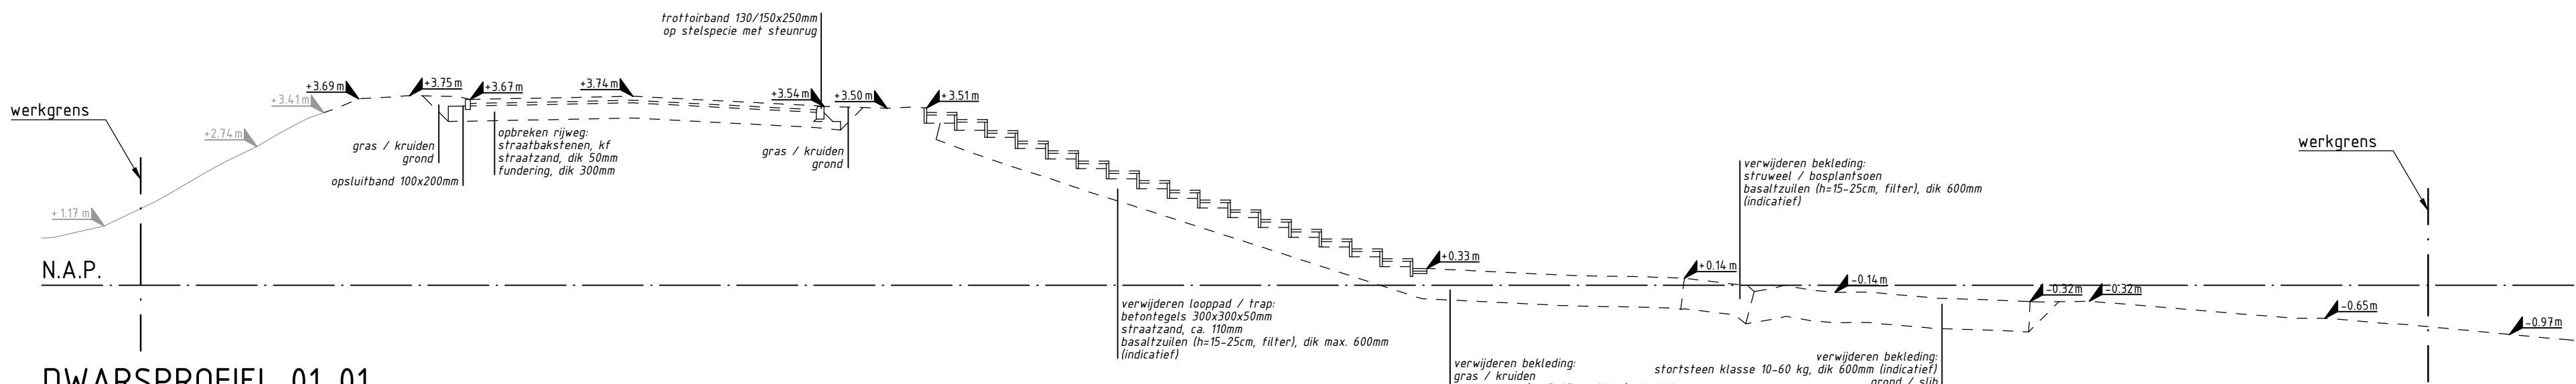


DWARSPROFIEL 01-01
SCHAAL 1 : 100

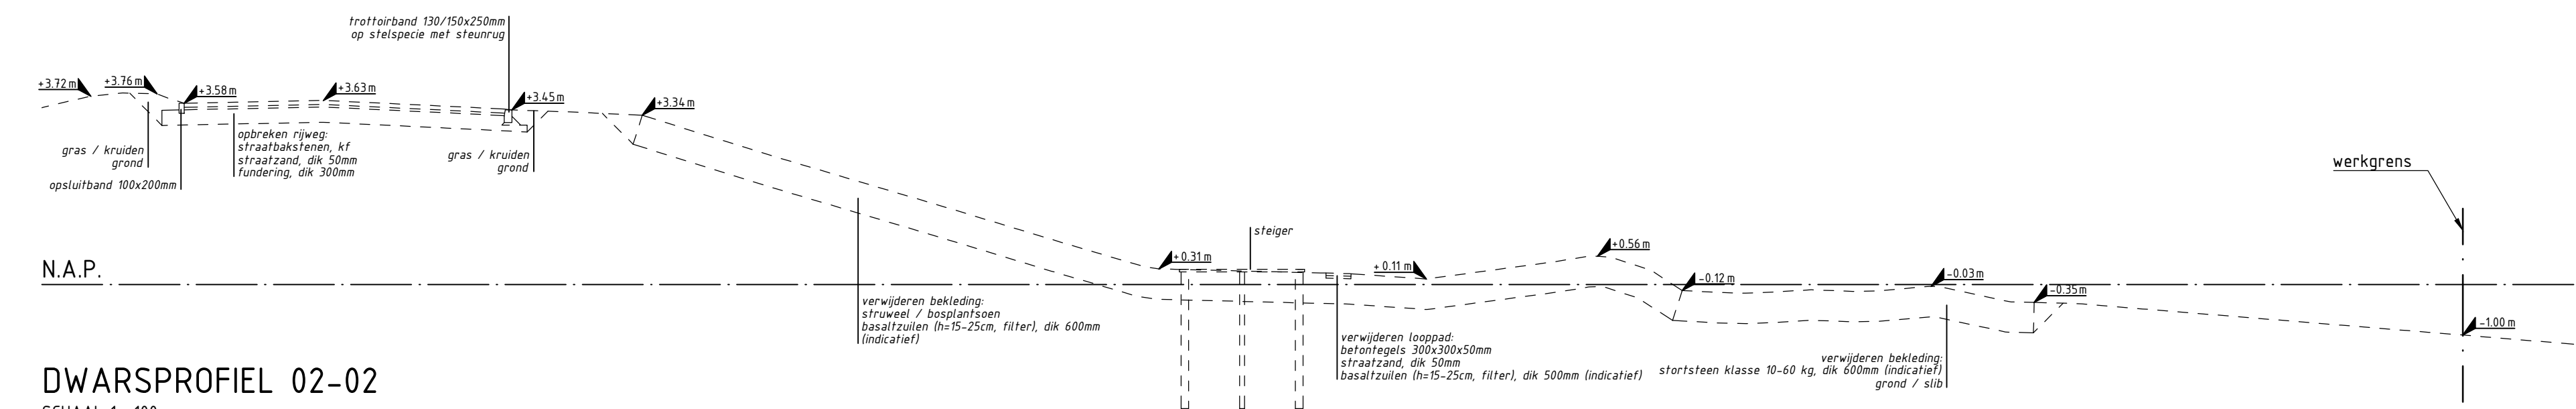

DWARSPROFIEL 02-02
SCHAAL 1 : 100

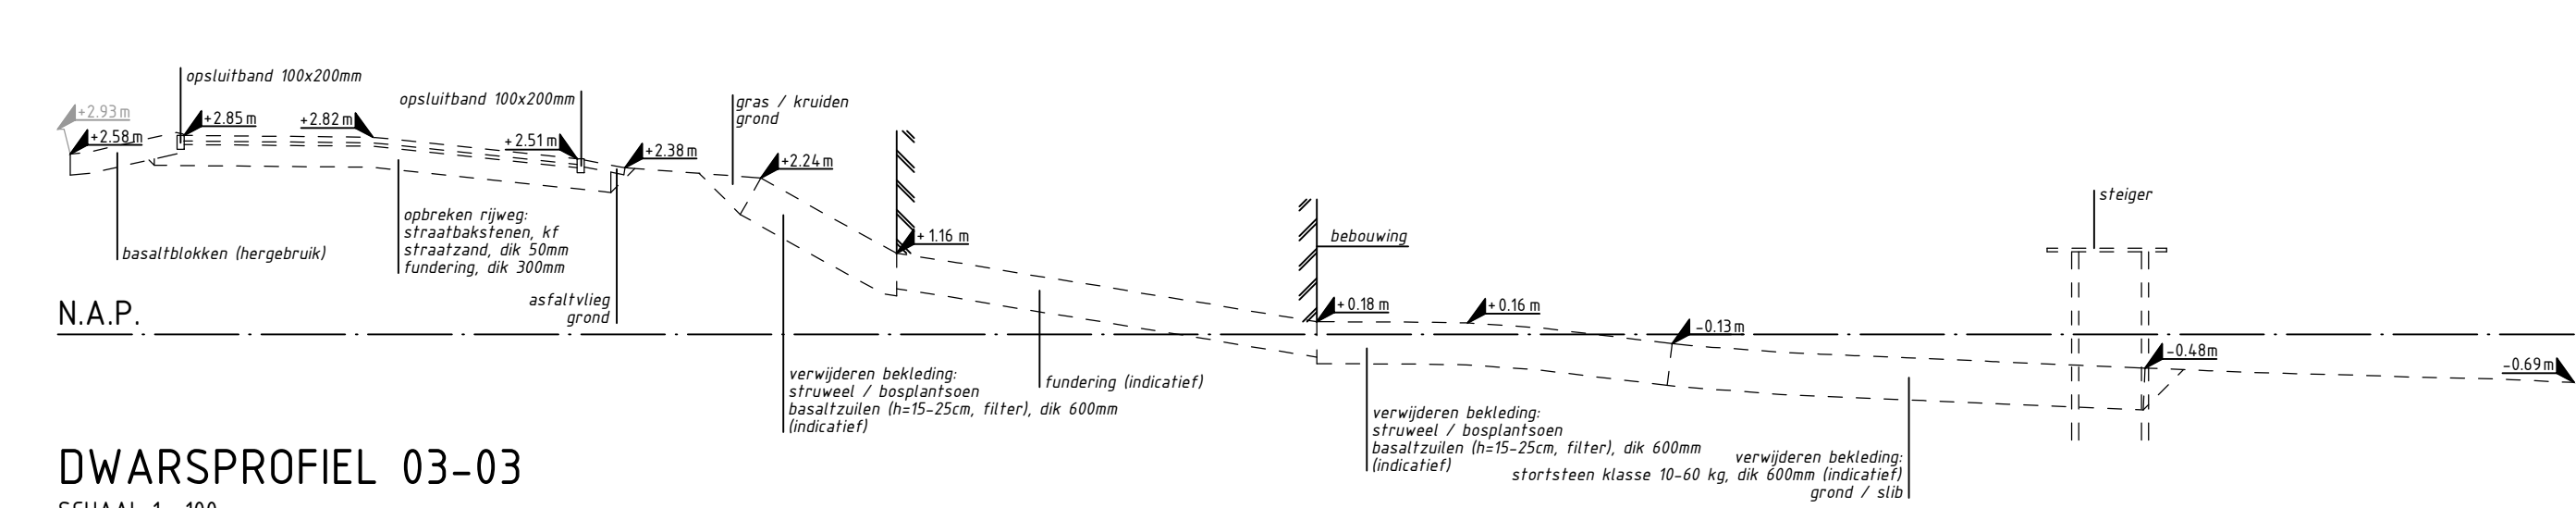


DWARSPROFIEL 03-03
SCHAAL 1 : 100

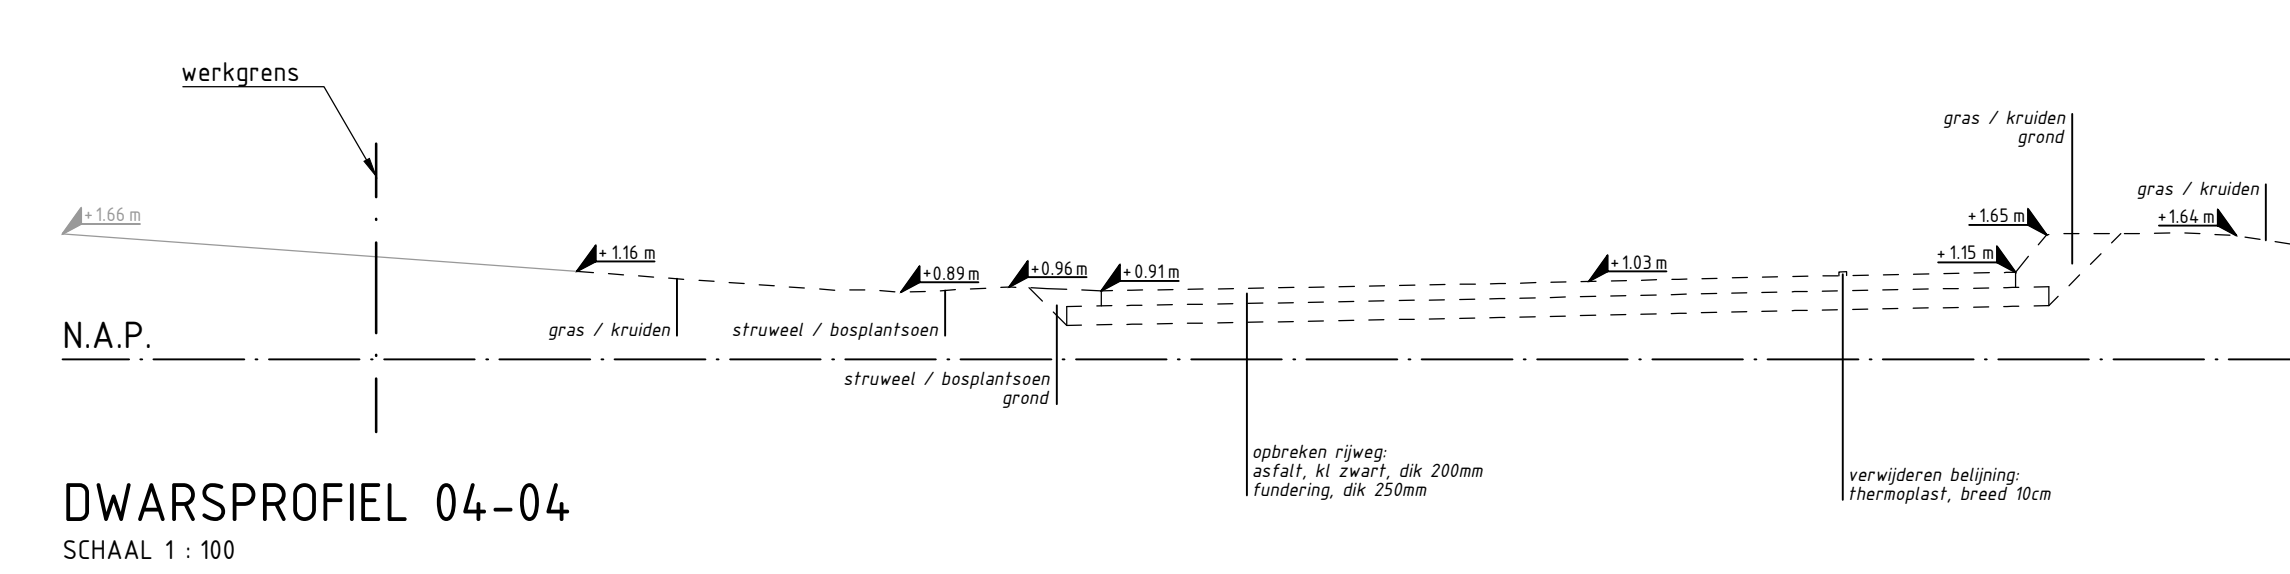


DWARSPROFIEL 04-04
SCHAAL 1 : 100

LEGENDA	
	Huidige situatie
	Sloop situatie
	Huidige hoogte
	Te vervallen hoogte


aanleg tijdelijke bypass

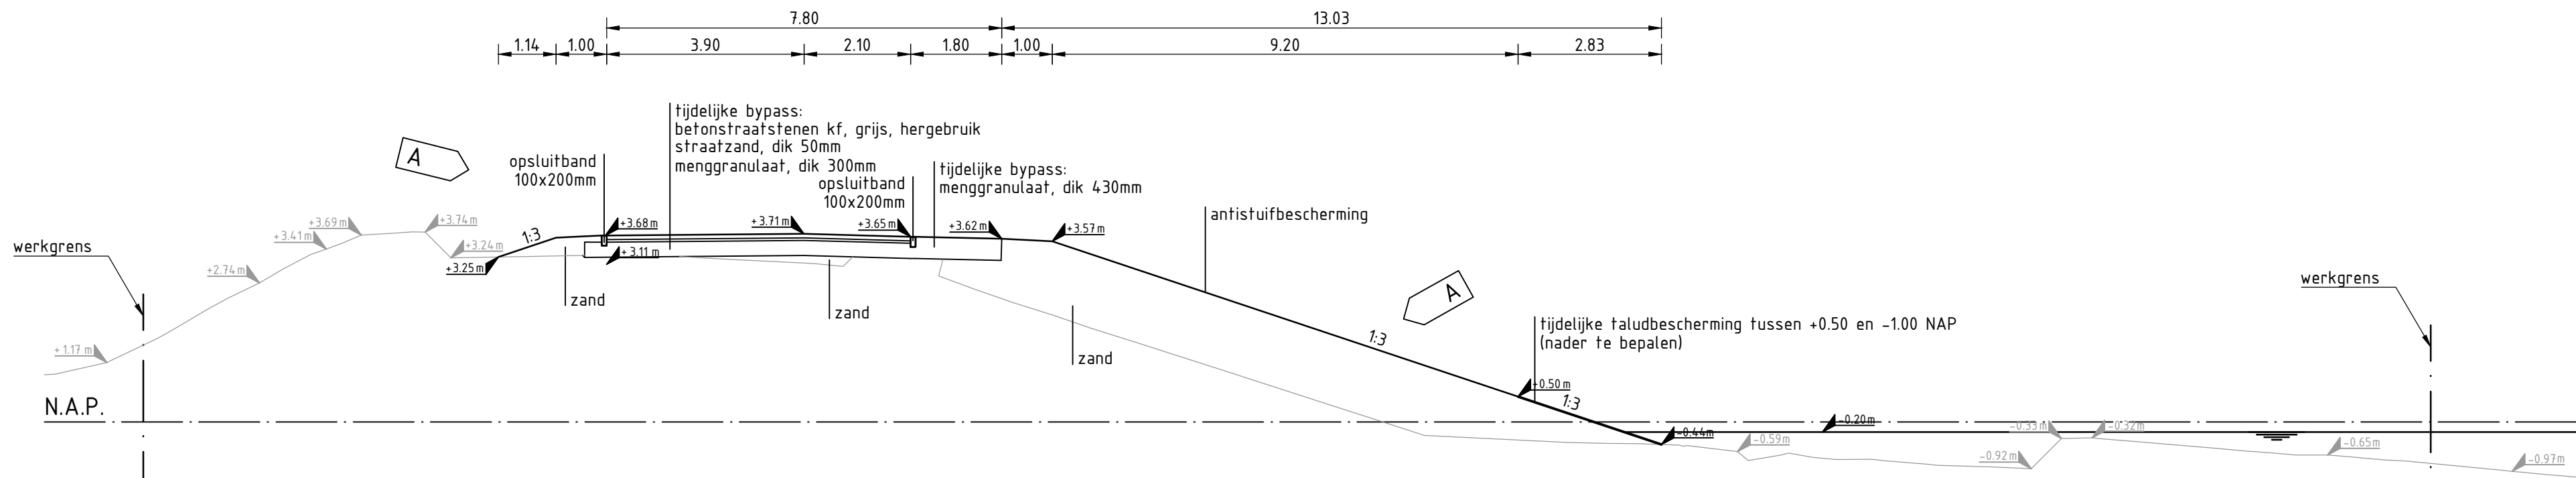


DWARSPROFIEL 01-01
SCHAAL 1 : 100

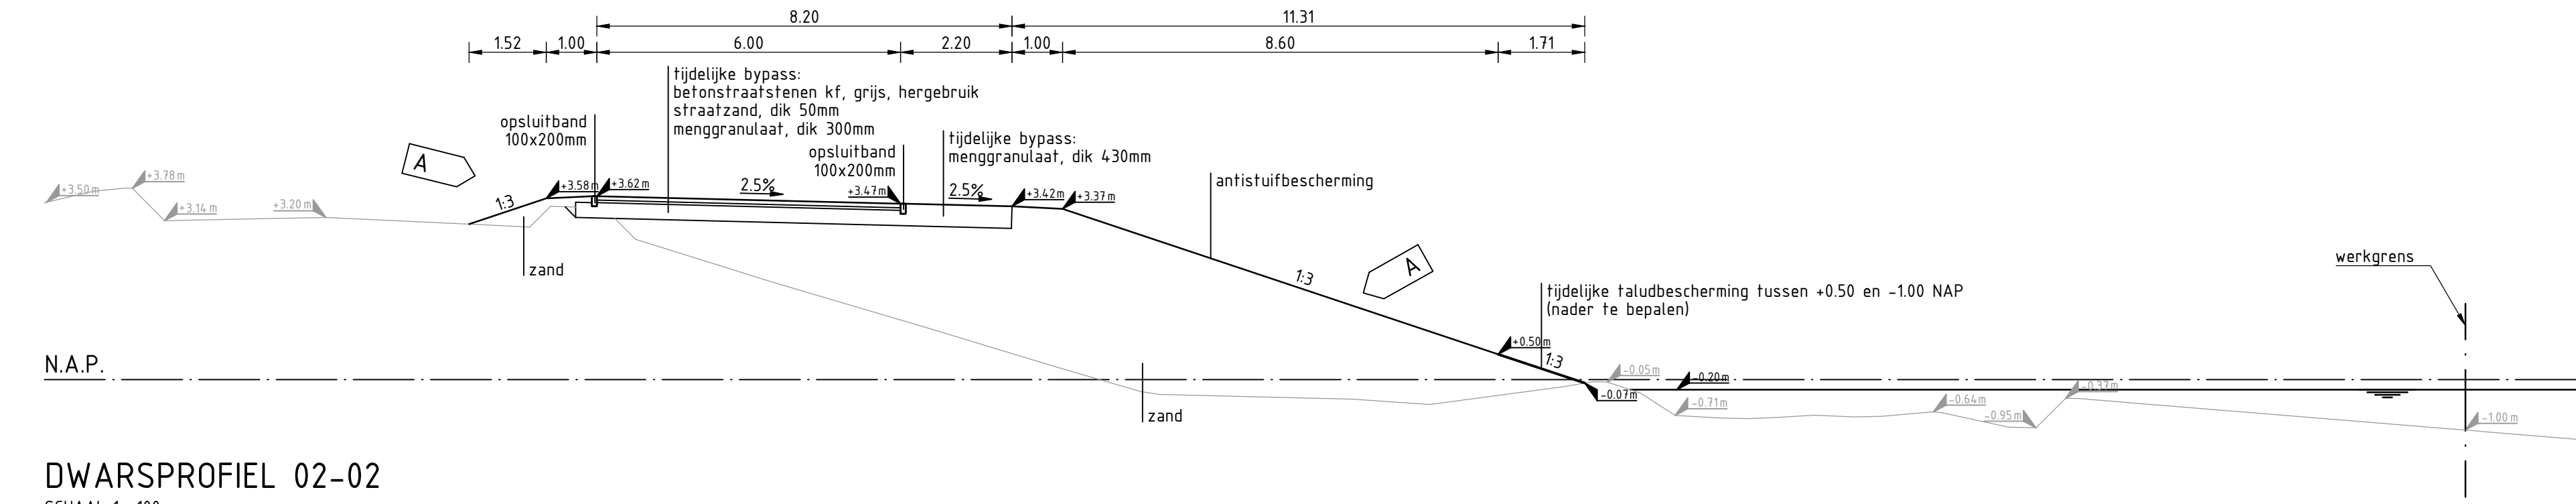

DWARSPROFIEL 02-02
SCHAAL 1 : 100

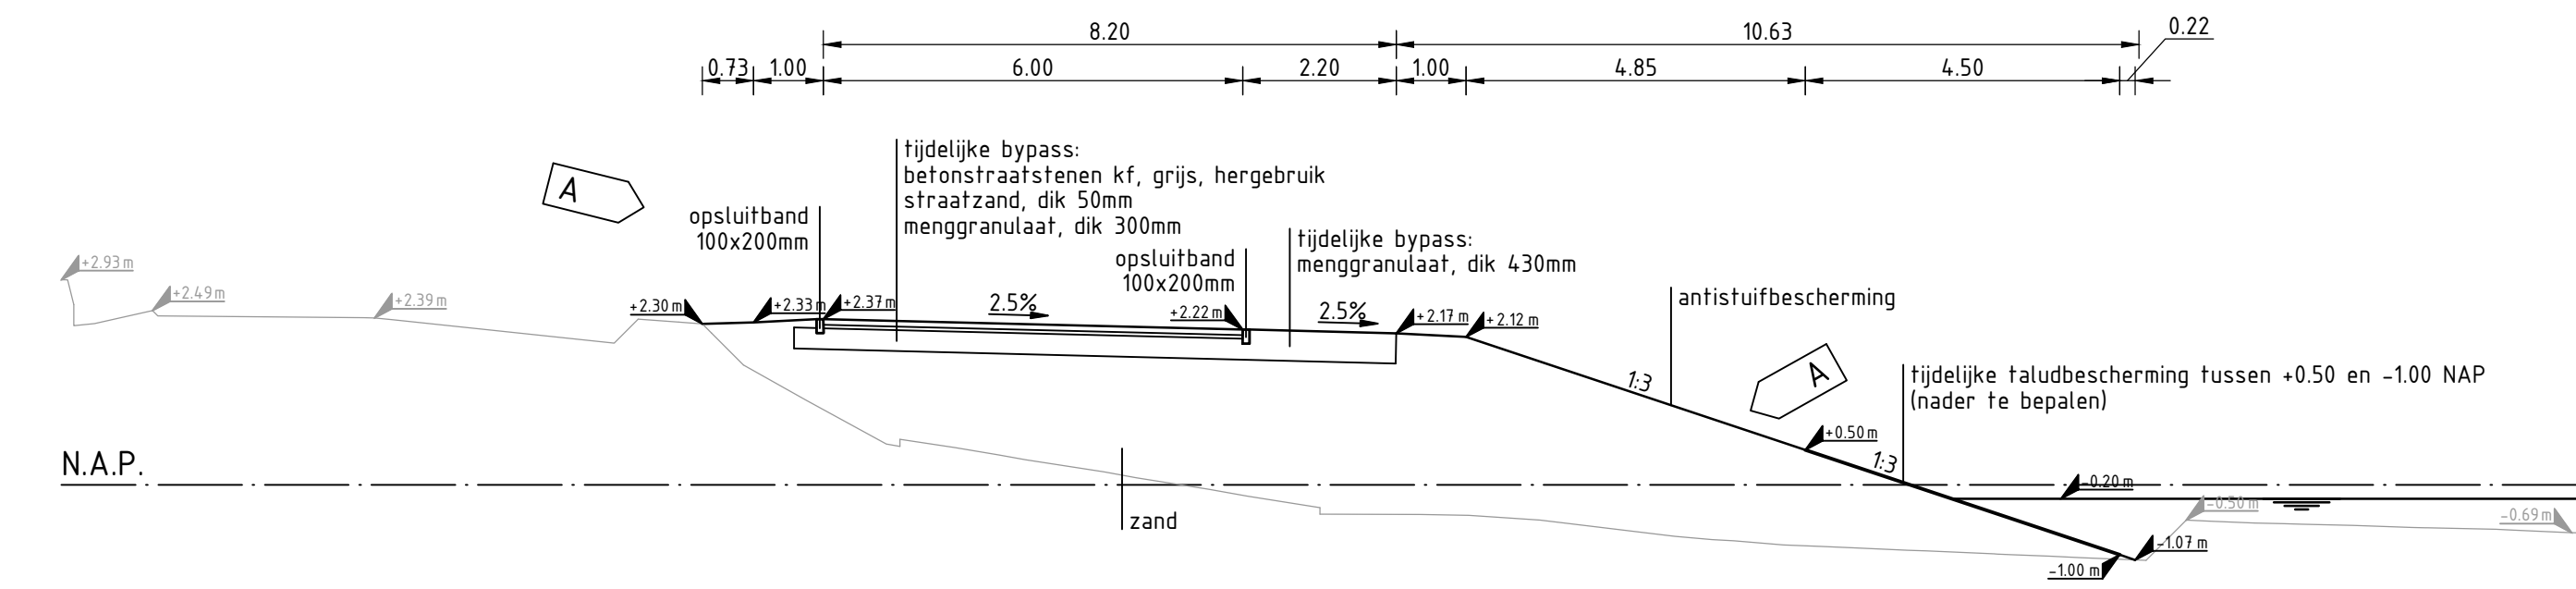

DWARSPROFIEL 03-03
SCHAAL 1 : 100

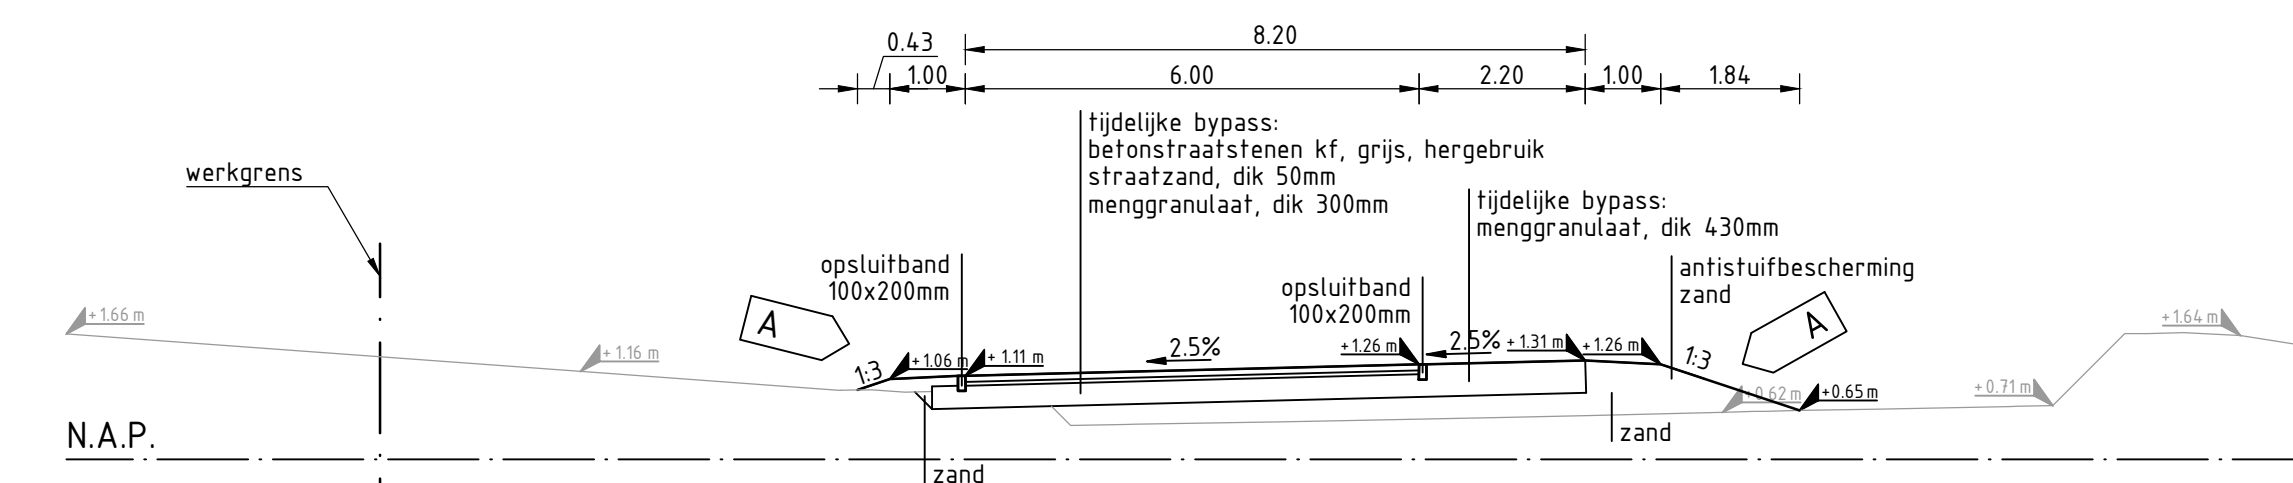

DWARSPROFIEL 04-04
SCHAAL 1 : 100

LEGENDA	
	Huidige situatie
	Ontwerp situatie
	Huidige hoogte
	Toekomstige hoogte

- Opmerkingen:
- Maten in meters tenzij anders aangegeven
 - Hoogtematen in meters t.o.v. N.A.P.
 - Maat tussen haakjes is parallelmaat

Beschrijving: Hoogteverloop van de bypass gewijzigd				
Opsteller: M. Verbruggen	Goedgekeurd en vrijgegeven: F. Pantano	Paraaf: 	Datum: 11-02-2019	Wijziging: A
			Ingenieursbureau	
Opdrachtgever: Gemeente Amsterdam			Mentengstraat 110 Postbus 10001 1000 AA Amsterdam Telefoon: 020 5311111	
Project: Dijkverzwaring Zeeburgereiland fase 2				
Onderdeel: Maaiveld, tijdelijke bypass. Dwarsprofielen 1 t/m 4 sloop situatie en aanleg bypass				
Status: Definitief	Fase: Bestek	Behoort bij: AI 2018-0166	Schaal: 1:100	
Opsteller: M. Verbruggen	Goedgekeurd en vrijgegeven: F. Pantano	Paraaf: w.g.	Datum: 30-11-2018	Formaat: A0
Projectnummer: 32838	Tekeningnummer: 022	Bladnummer: 01	Aantal bladen: 02	Wijziging: A
Auteursrechten voorbehouden			Priortatum: PLOU	
Bestandsnaam: r125				