



BLAD 01 SITUATIE 01
SCHAAL 1 : 200


LEGENDA AAN TE BRENGEN MATERIALEN

- 01a Opsluitband 100x200 mm, beton, hergebruik
- 02a Rijksweg: betonstaafstenen kei formaat, hergebruik, grijs, blokverband op 50 mm straatzand, 300 mm hydraulisch menggranulaat
- 02b Bouwweg (berm): 430 mm hydraulisch menggranulaat
- 03a Berm en talud: inzaaien grasmengsel / kruiden

- huidige situatie
- - - sloop situatie
- aanleg situatie
- - - Werkgrens

Opmerkingen:
- Maten in meters tenzij anders aangegeven
- Hoogtematen in meters t.o.v. N.A.P.
- De teellijnen van de taluds zijn gebaseerd op de huidige situatie (p.v. situatie na sloop, en zijn dus indicatief)

Beschrijving: Hoogteverloop van de bypass gewijzigd, werkgrens gewijzigd. Aan ondergrond o.a. meer bomen toegevoegd				
Opsteller: M. Verbruggen	Goedgekeurd en vrijgegeven: F. Pantano	Paraaf:	Datum: 11-02-2019	Wijziging: A

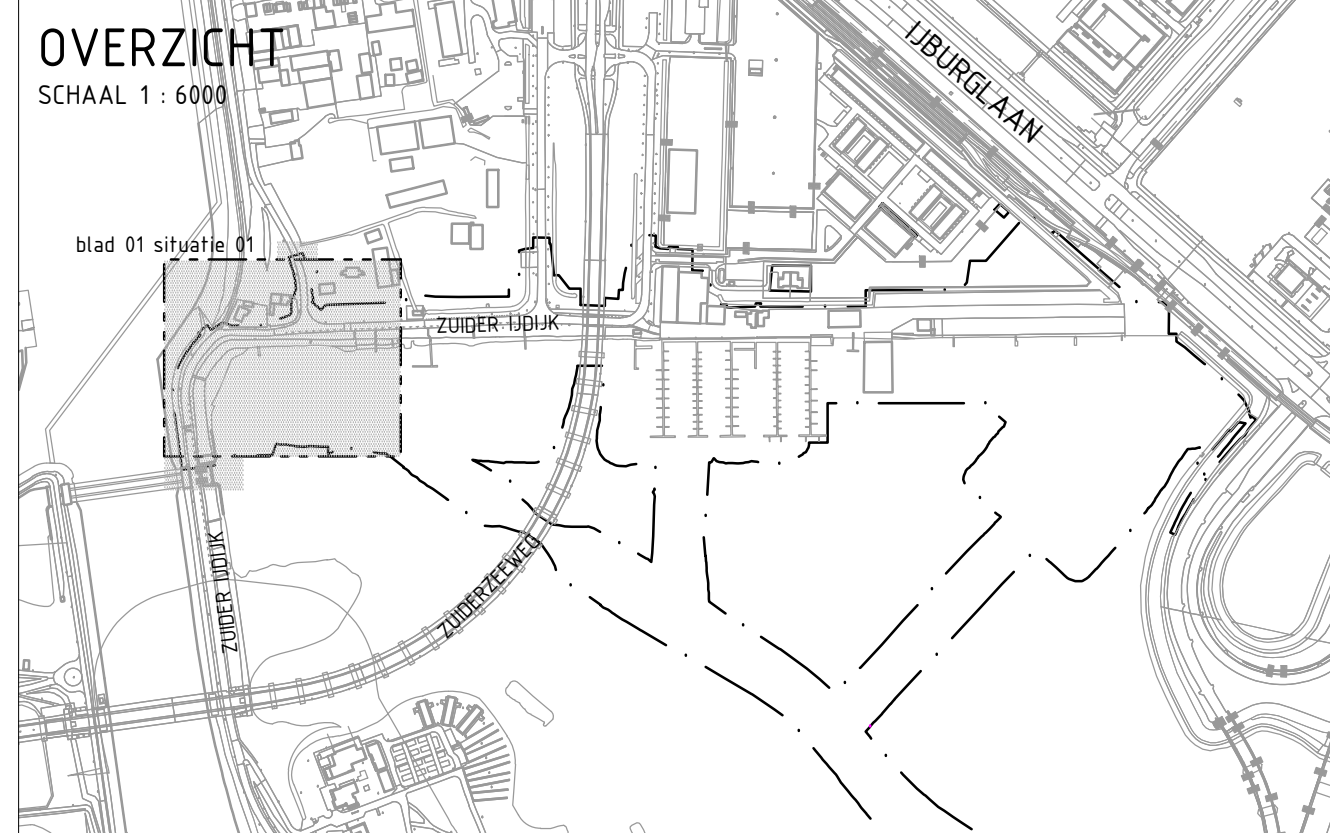

Ingenieursbureau					Meningstraat 430 Postbus 10451 1100 AD Amsterdam Telefoon: 020 5311111	
Opdrachtgever: Gemeente Amsterdam						
Project: Dijkverzwaring Zeeburgereiland fase 2						
Onderdeel: Maaiveld, tijdelijke bypass. Situatie aanleg bypass						
Status:	Fase:	Behoort bij:	Schaal:			
Definitief	Bestek	AI 2018-056	1:200			
Opsteller:	Goedgekeurd en vrijgegeven:	Paraaf:	Datum:	Formaat:		
M. Verbruggen	F. Pantano	w.g.	30-11-2018	A0		
Projectnummer:	Tekeningnummer:	Bladnummer:	Aantal bladen:	Wijziging:		
32838	021	01	01			
Tekeningsschets voorbehouden	Documentnr:	Prioritair:	PLU			
Bestandsnaam: r125						