



sloop tijdelijke bypass

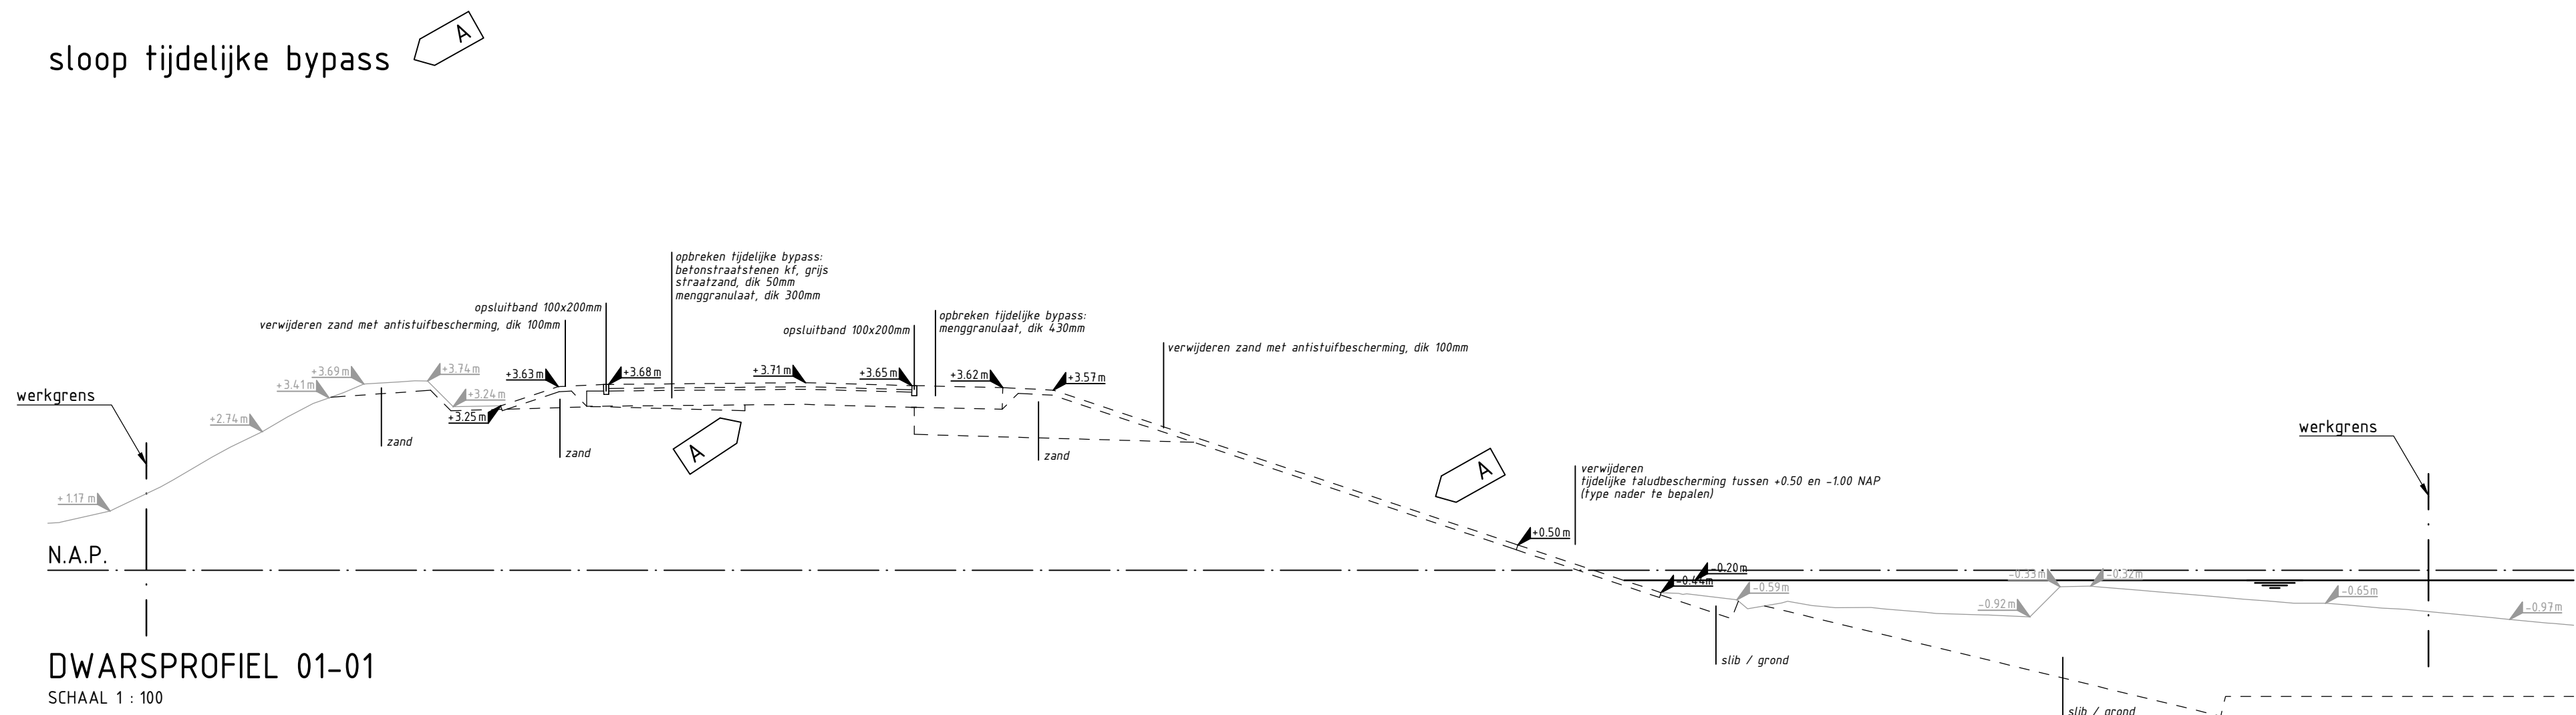


DWARSPROFIEL 01-01

SCHAAL 1 : 100

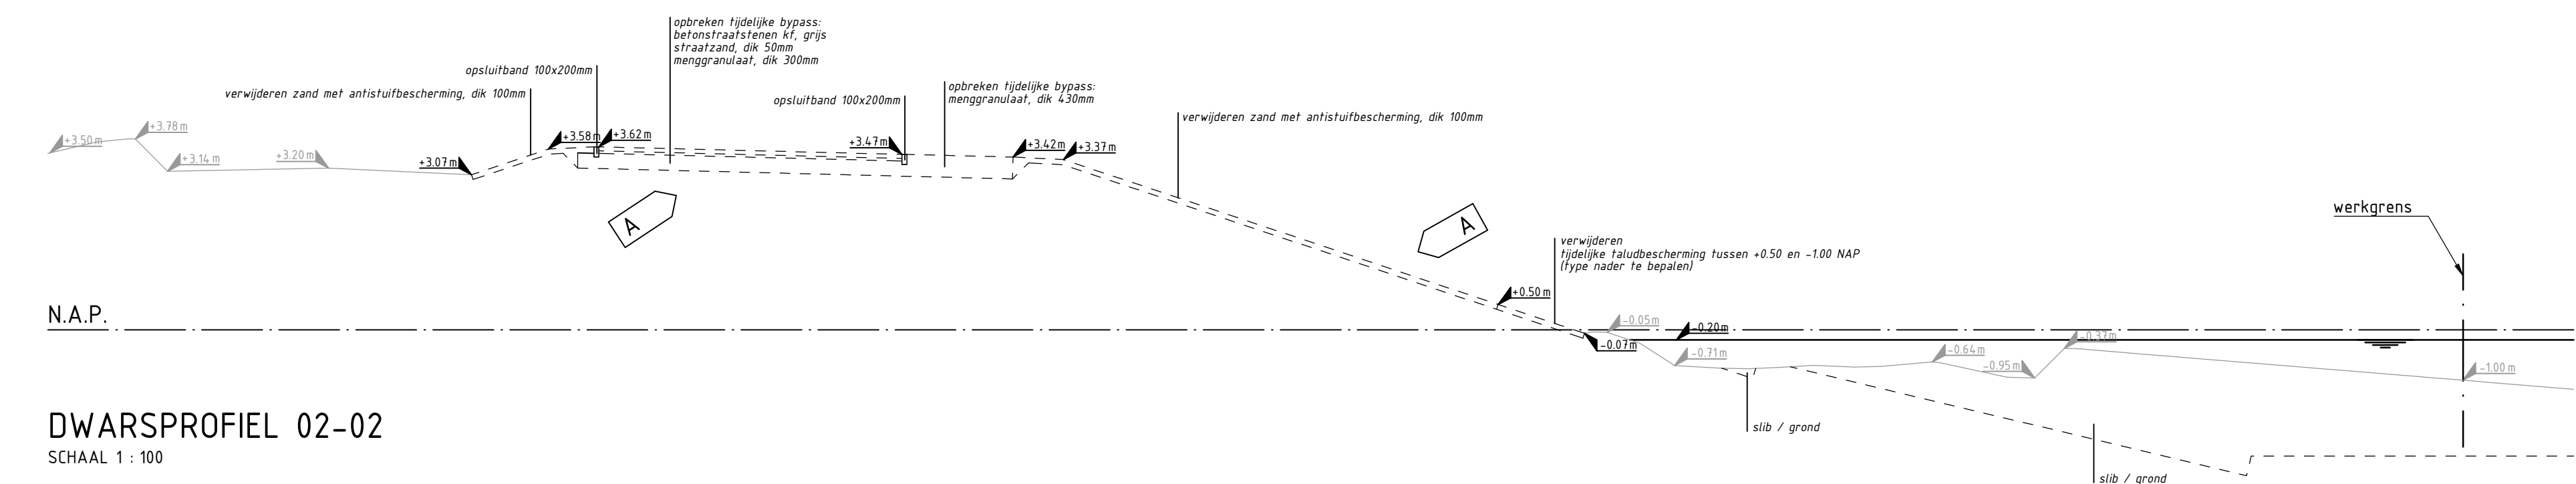


DWARSPROFIEL 02-02

SCHAAL 1 : 100

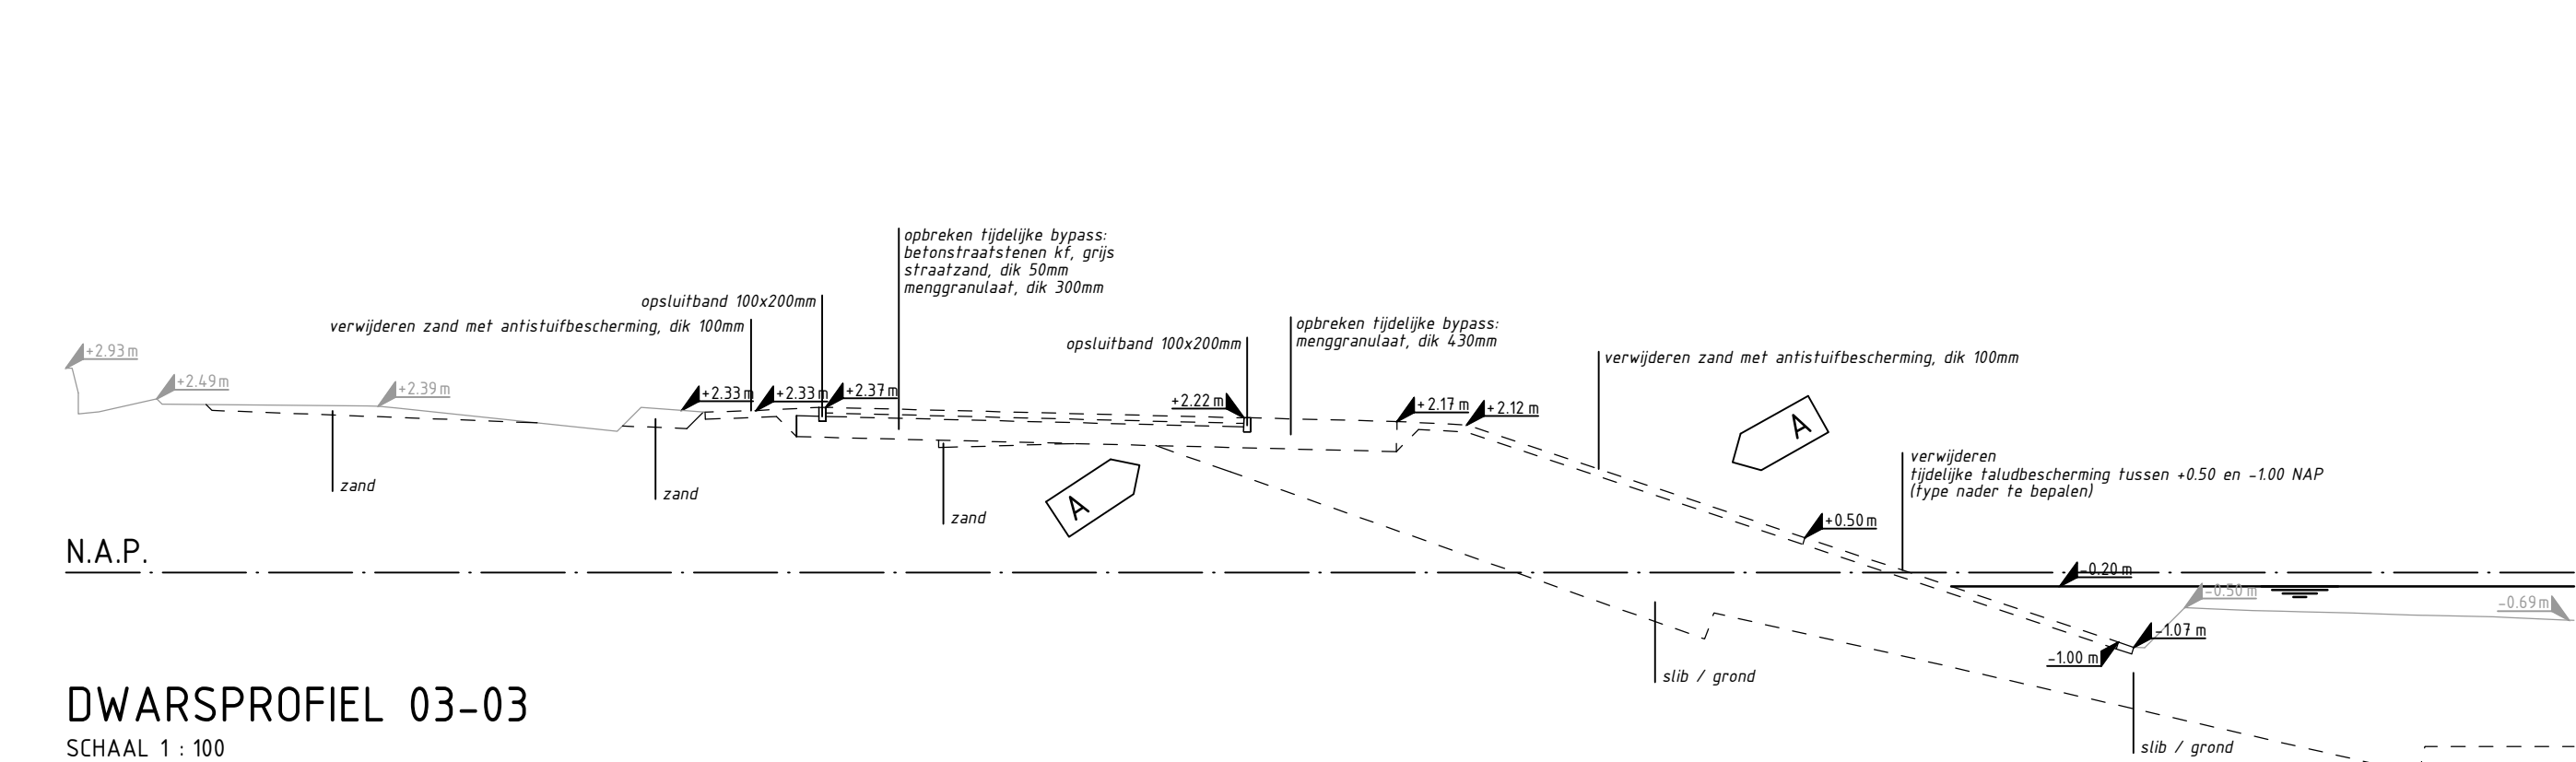

DWARSPROFIEL 03-03

SCHAAL 1 : 100

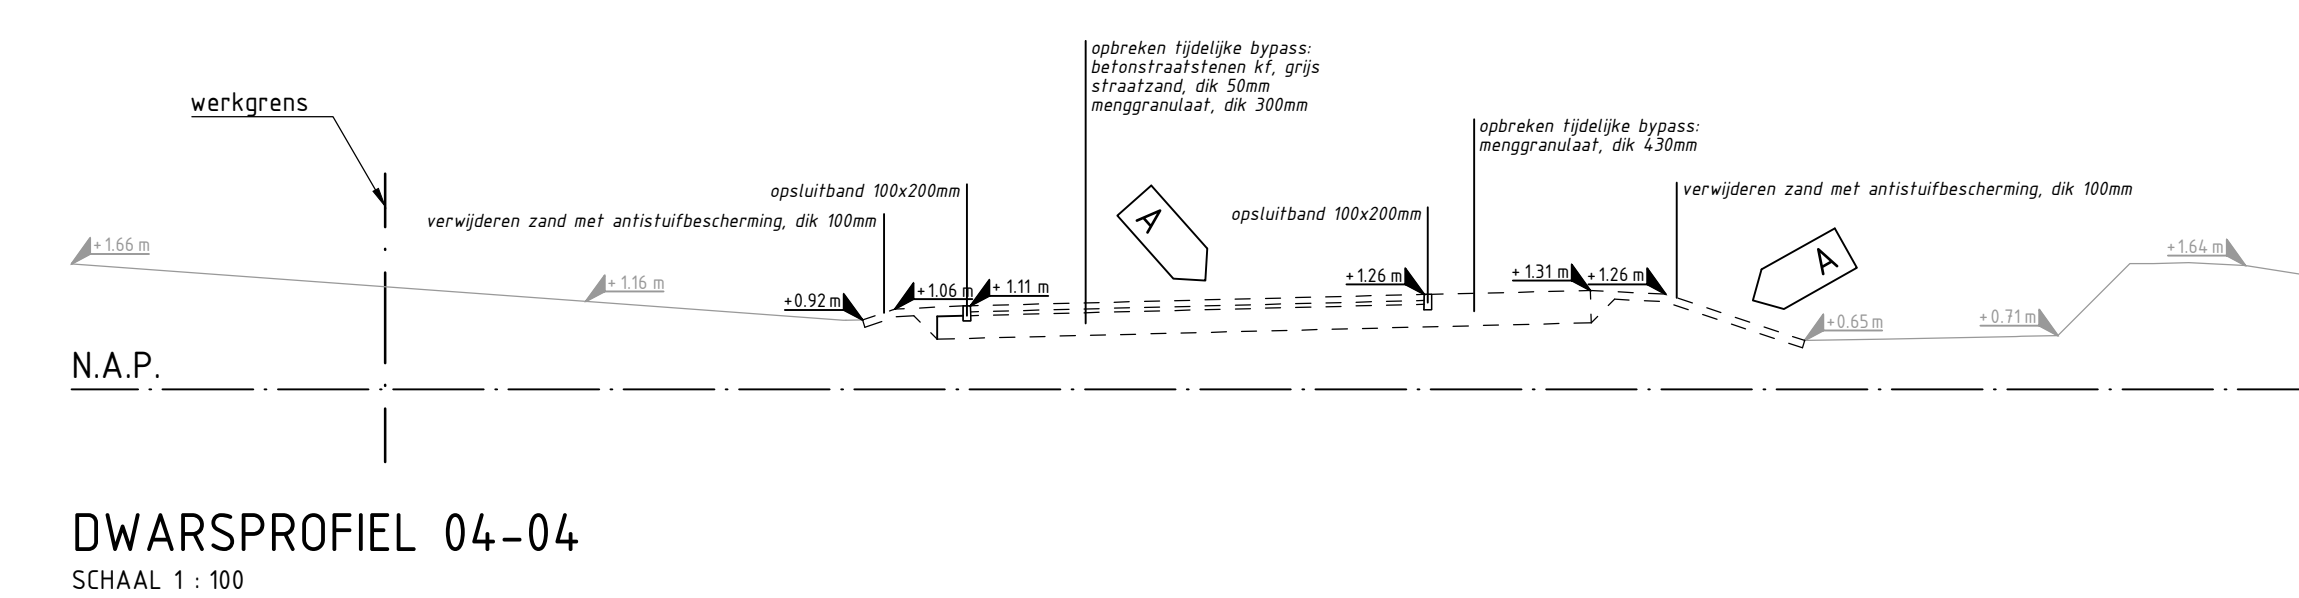


DWARSPROFIEL 04-04

SCHAAL 1 : 100


| LEGENDA |                     |
|---------|---------------------|
|         | Huidige situatie    |
|         | Sloop situatie      |
|         | Huidige hoogte      |
|         | Te vervallen hoogte |

aanleg nieuwe situatie

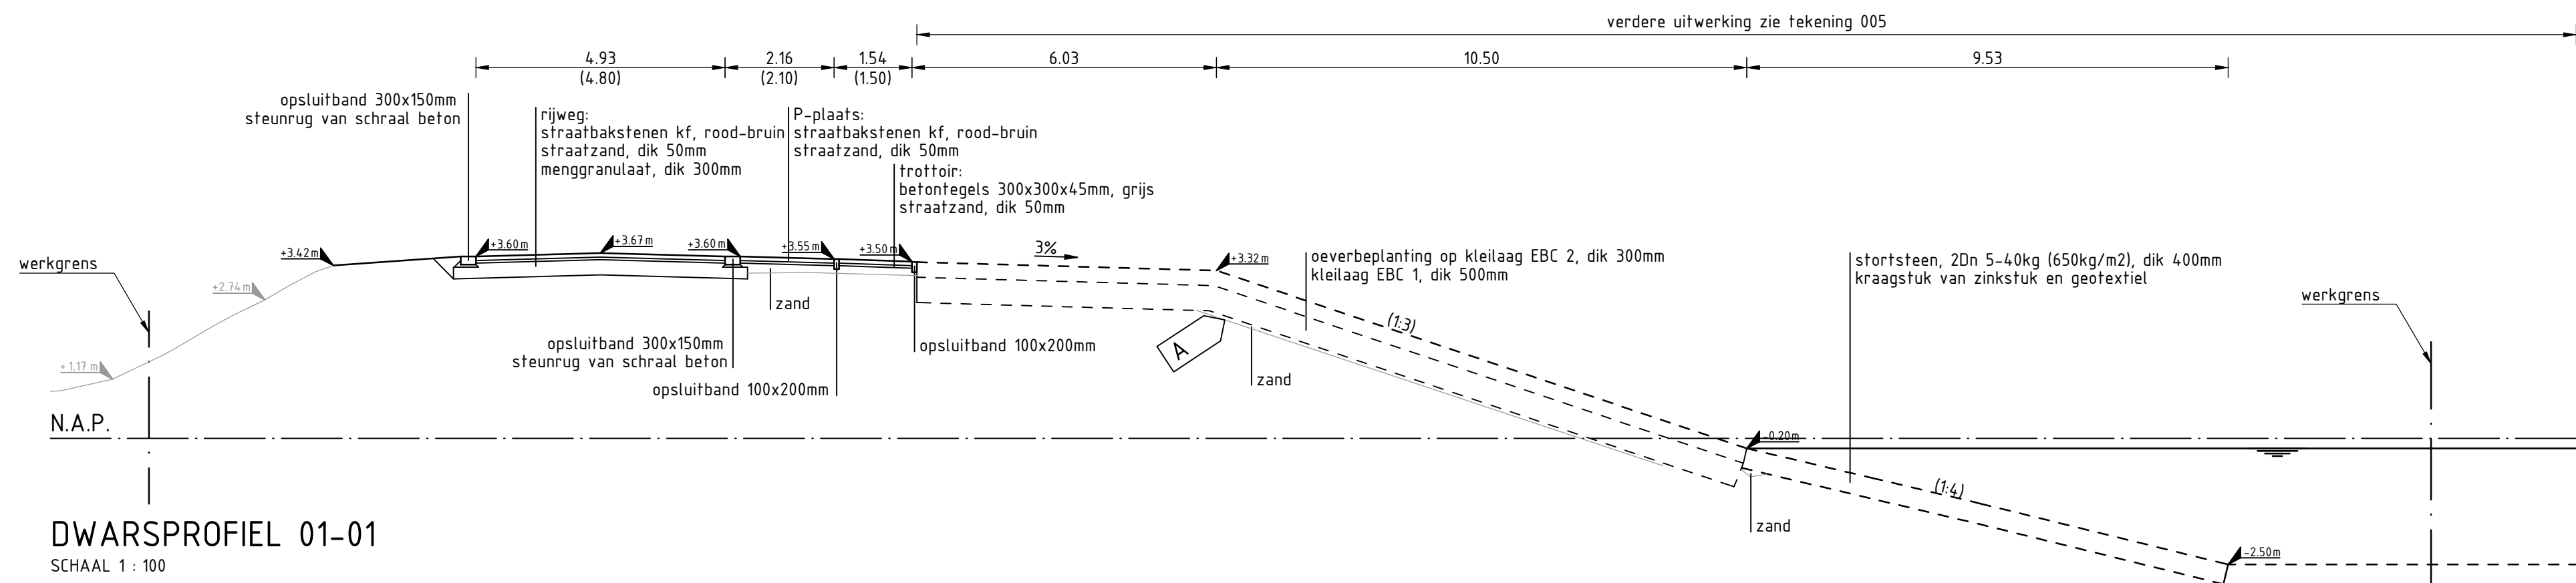


DWARSPROFIEL 01-01

SCHAAL 1 : 100

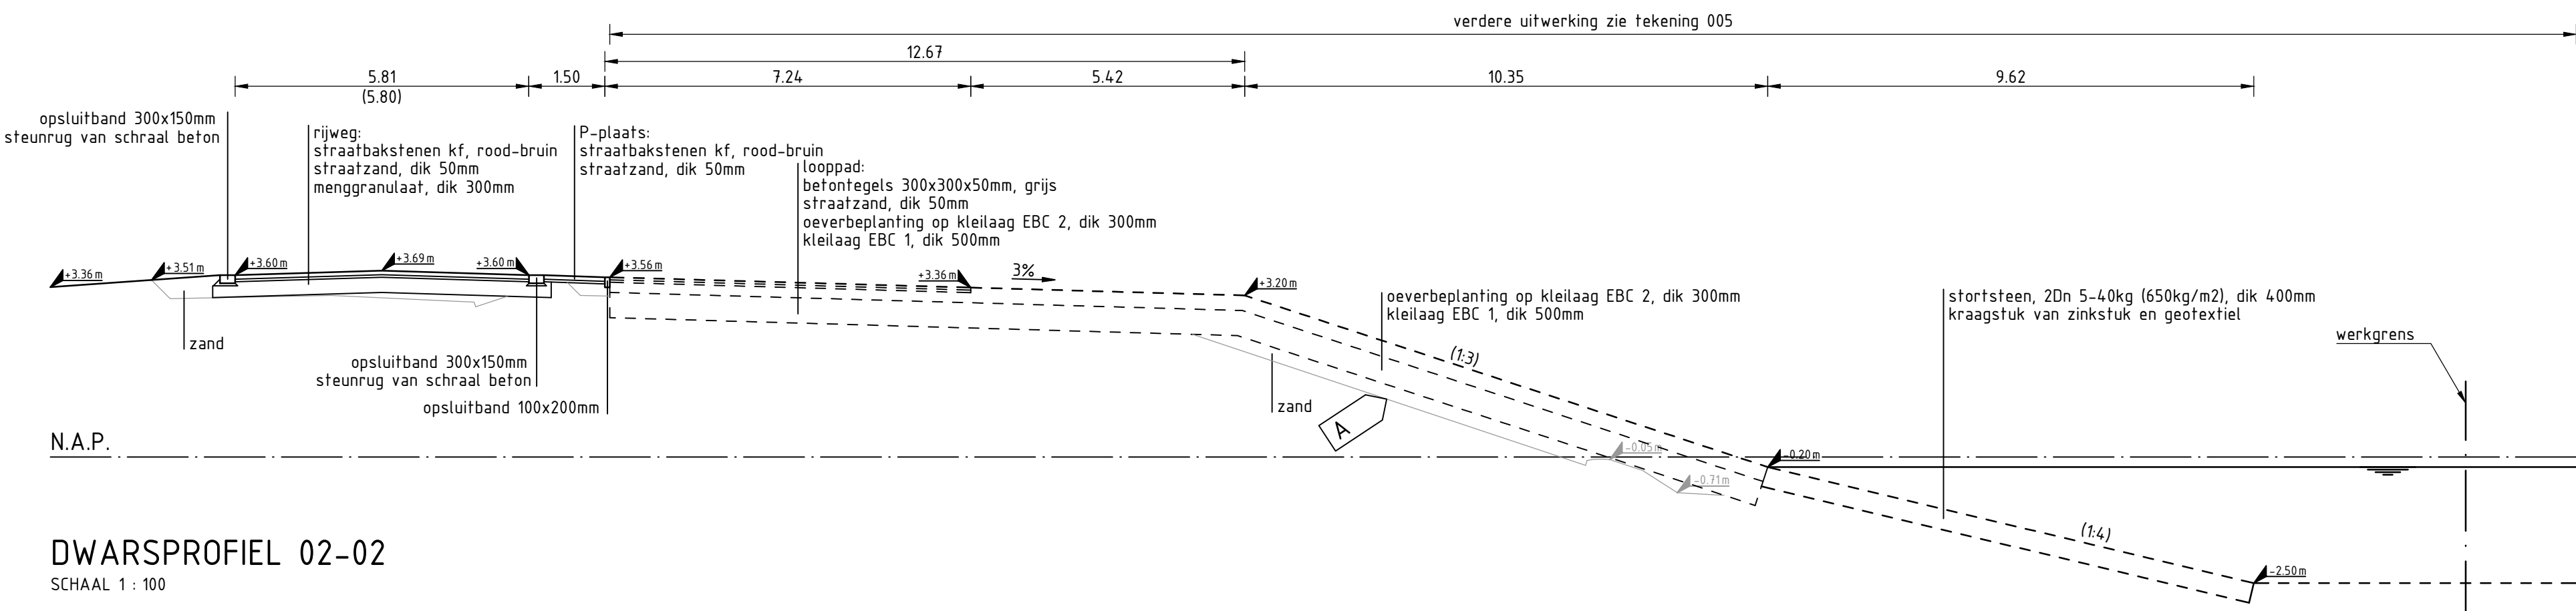


DWARSPROFIEL 02-02

SCHAAL 1 : 100

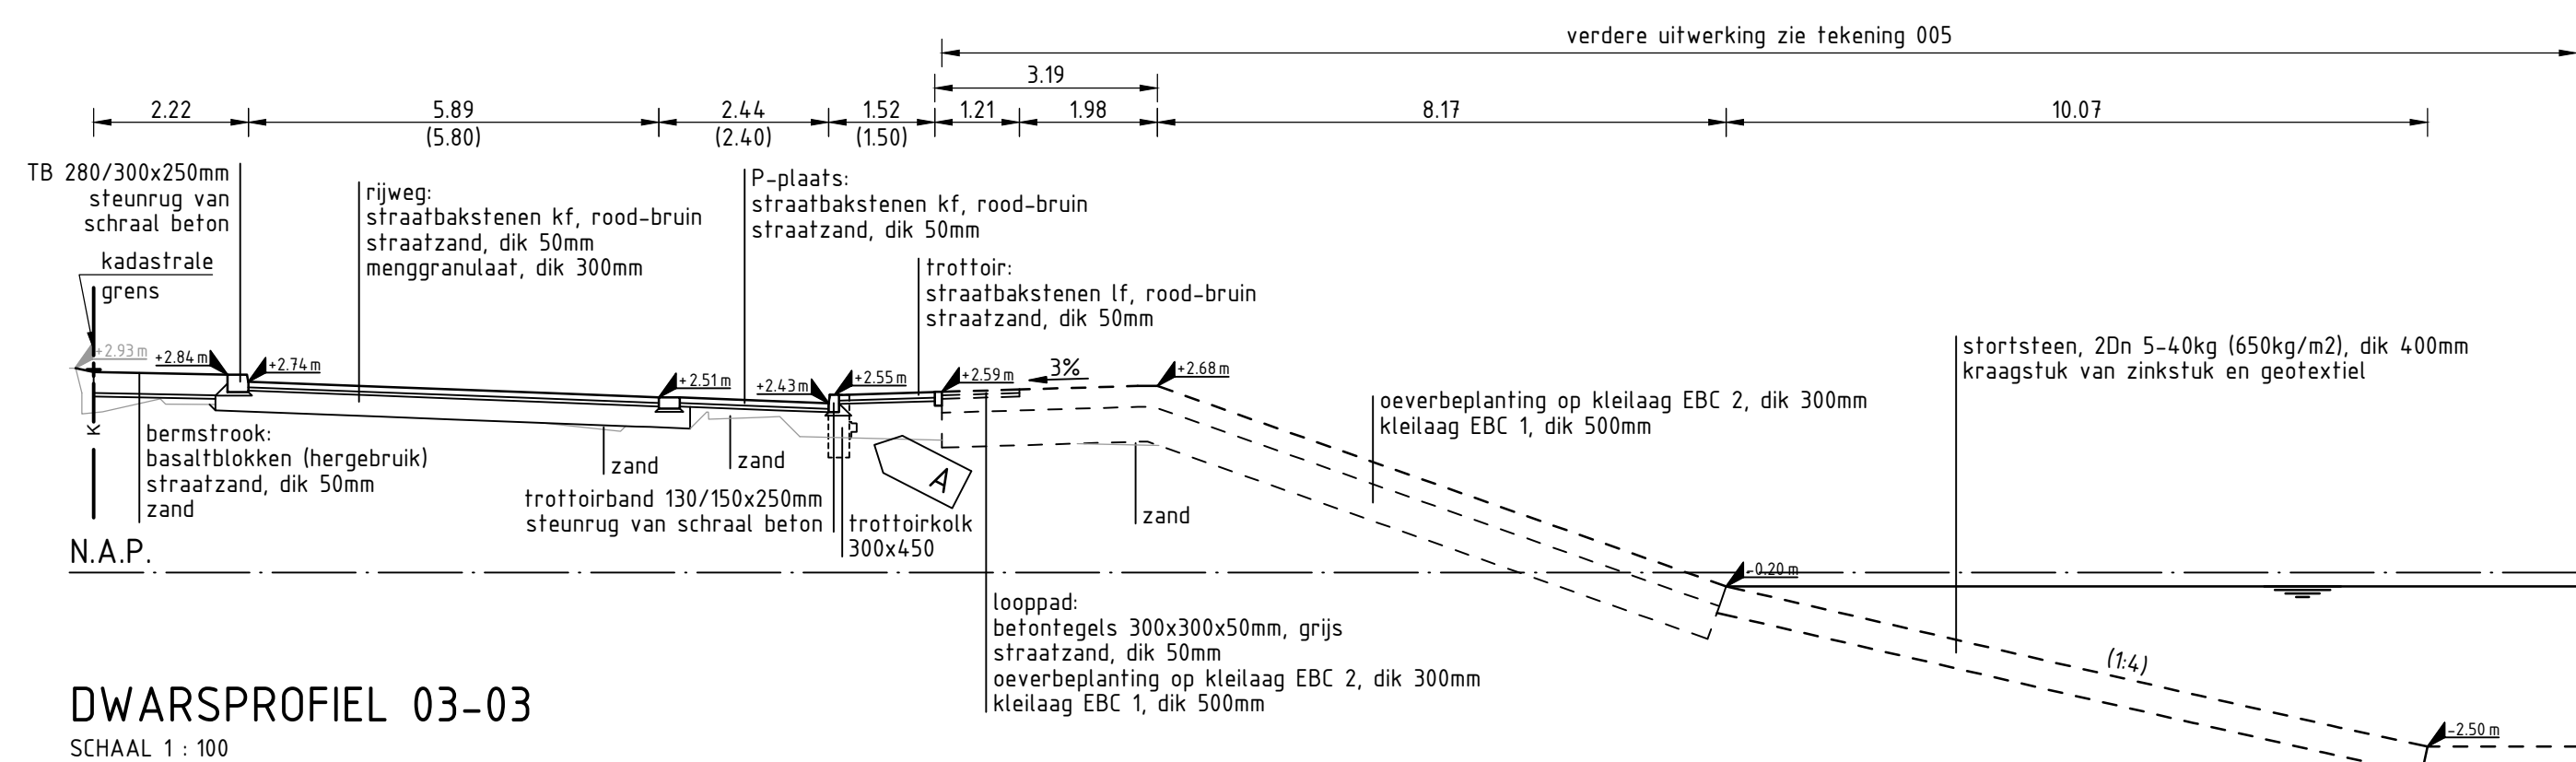

DWARSPROFIEL 03-03

SCHAAL 1 : 100

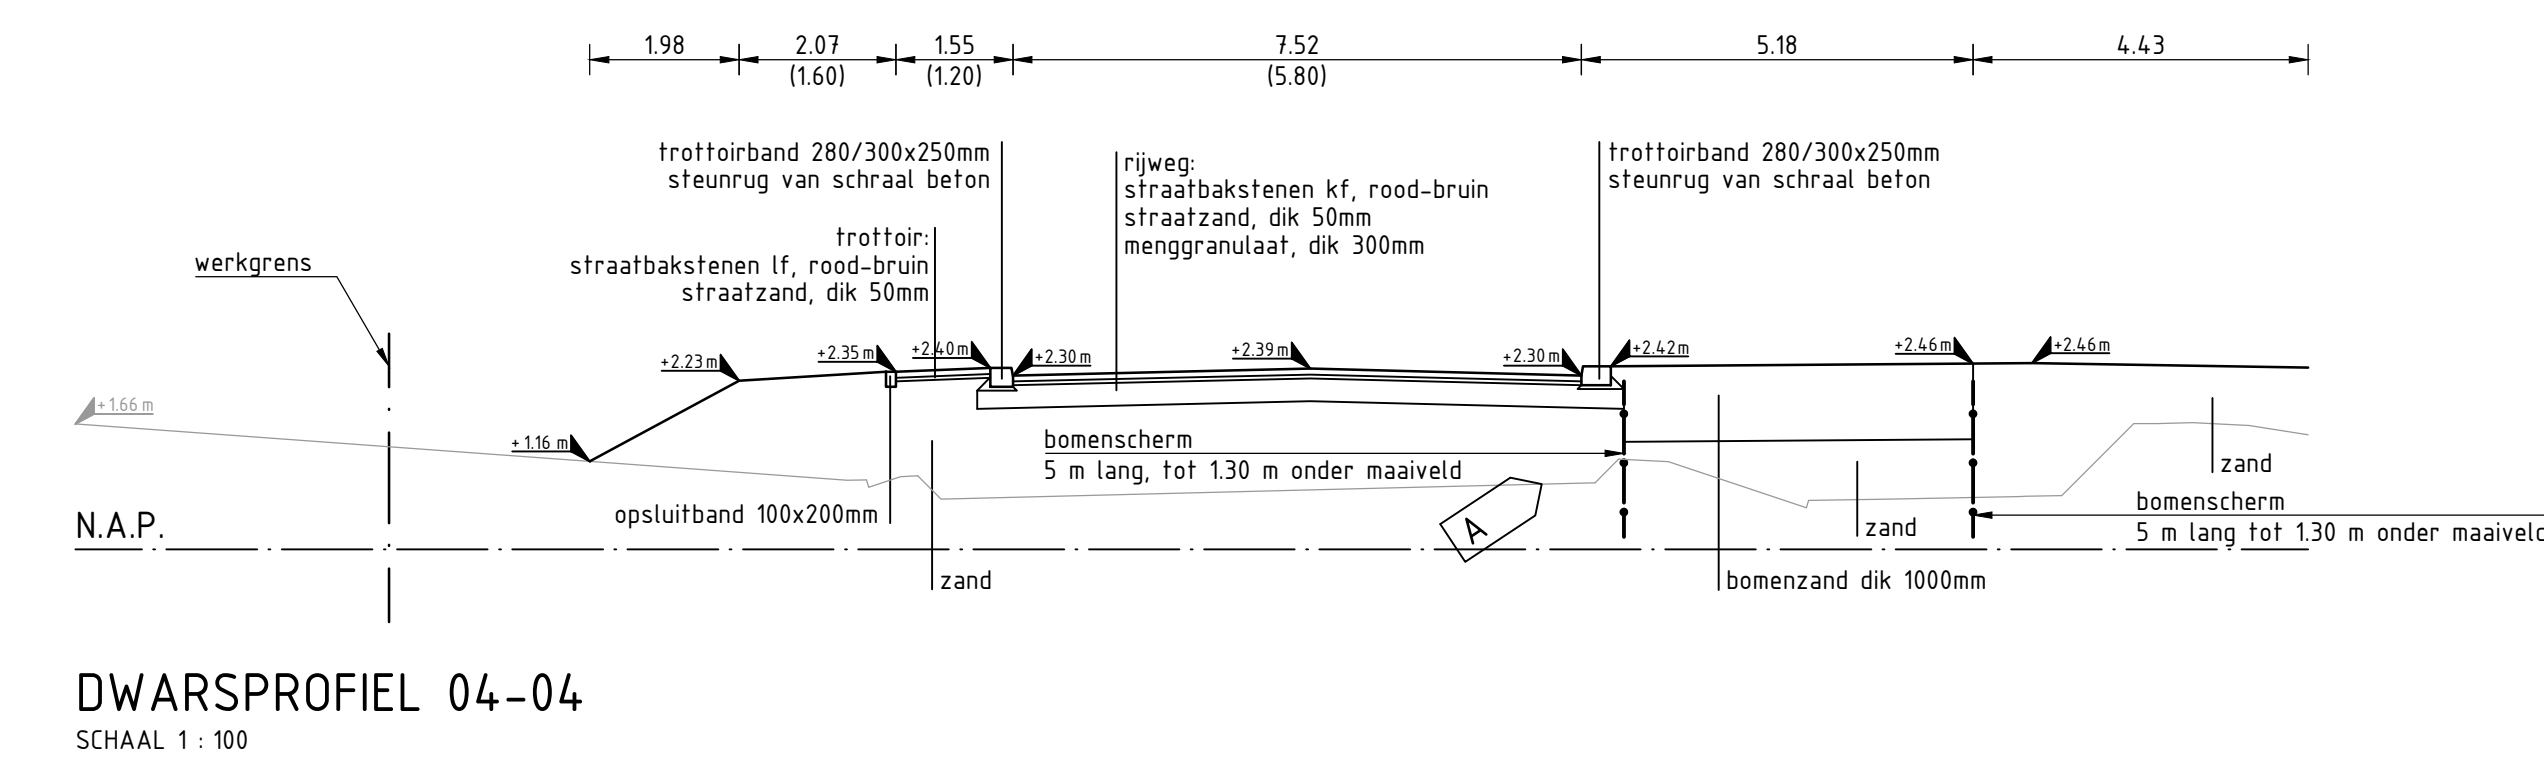


DWARSPROFIEL 04-04

SCHAAL 1 : 100

| LEGENDA |                    |
|---------|--------------------|
|         | Huidige situatie   |
|         | Ontwerp situatie   |
|         | Huidige hoogte     |
|         | Toekomstige hoogte |

- Opmerkingen:
- Maten in meters tenzij anders aangegeven
  - Hoogtematen in meters t.o.v. N.A.P.
  - Maat tussen haakjes is parallelmaat
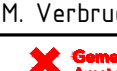
|                                                                                                |                                           |                                                                                                  |                                                                                  |                 |
|------------------------------------------------------------------------------------------------|-------------------------------------------|--------------------------------------------------------------------------------------------------|----------------------------------------------------------------------------------|-----------------|
| Beschrijving: Hoogteverloop van de bypass gewijzigd                                            |                                           |                                                                                                  |                                                                                  |                 |
| Opsteller:<br>M. Verbruggen                                                                    | Goedgekeurd en vrijgegeven:<br>F. Pantano | Paraaf:<br> | Datum:<br>11-02-2019                                                             | Wijziging:<br>A |
|           |                                           |                                                                                                  | <b>Ingenieursbureau</b>                                                          |                 |
| Opdrachtgever: Gemeente Amsterdam                                                              |                                           |                                                                                                  | Mentengstraat 110<br>Postbus 10001<br>1000 AD Amsterdam<br>Telefoon: 020 5111111 |                 |
| Project: Dijkverzwaring Zeeburgereiland fase 2                                                 |                                           |                                                                                                  |                                                                                  |                 |
| Onderdeel: Maaiveld, tijdelijke bypass. Dwarsprofielen 1 t/m 4 sloop bypass en aanleg situatie |                                           |                                                                                                  |                                                                                  |                 |
| Status:<br>Definitief                                                                          | Fase:<br>Bestek                           | Behoort bij:<br>AI 2018-0166                                                                     | Schaal:<br>1:100                                                                 |                 |
| Opsteller:<br>M. Verbruggen                                                                    | Goedgekeurd en vrijgegeven:<br>F. Pantano | Paraaf:<br>w.g.                                                                                  | Datum:<br>30-11-2018                                                             | Formaat:<br>A0  |
| Projectnummer:<br>32838                                                                        | Tekeningnummer:<br>022                    | Bladnummer:<br>02                                                                                | Aantal bladen:<br>02                                                             | Wijziging:<br>A |
| Auteursrechten voorbehouden                                                                    |                                           |                                                                                                  | Prijsdatum: PCTU                                                                 |                 |
| Bestandsnaam: r125                                                                             |                                           |                                                                                                  |                                                                                  |                 |