
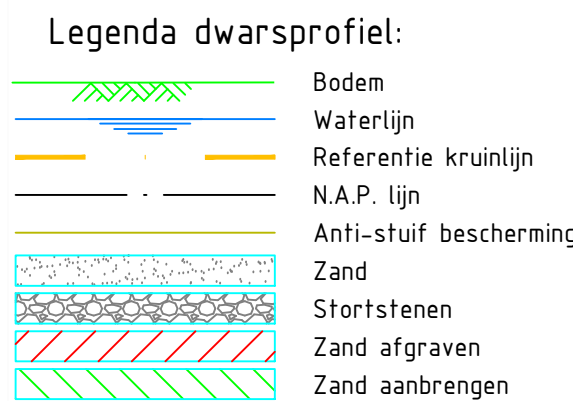
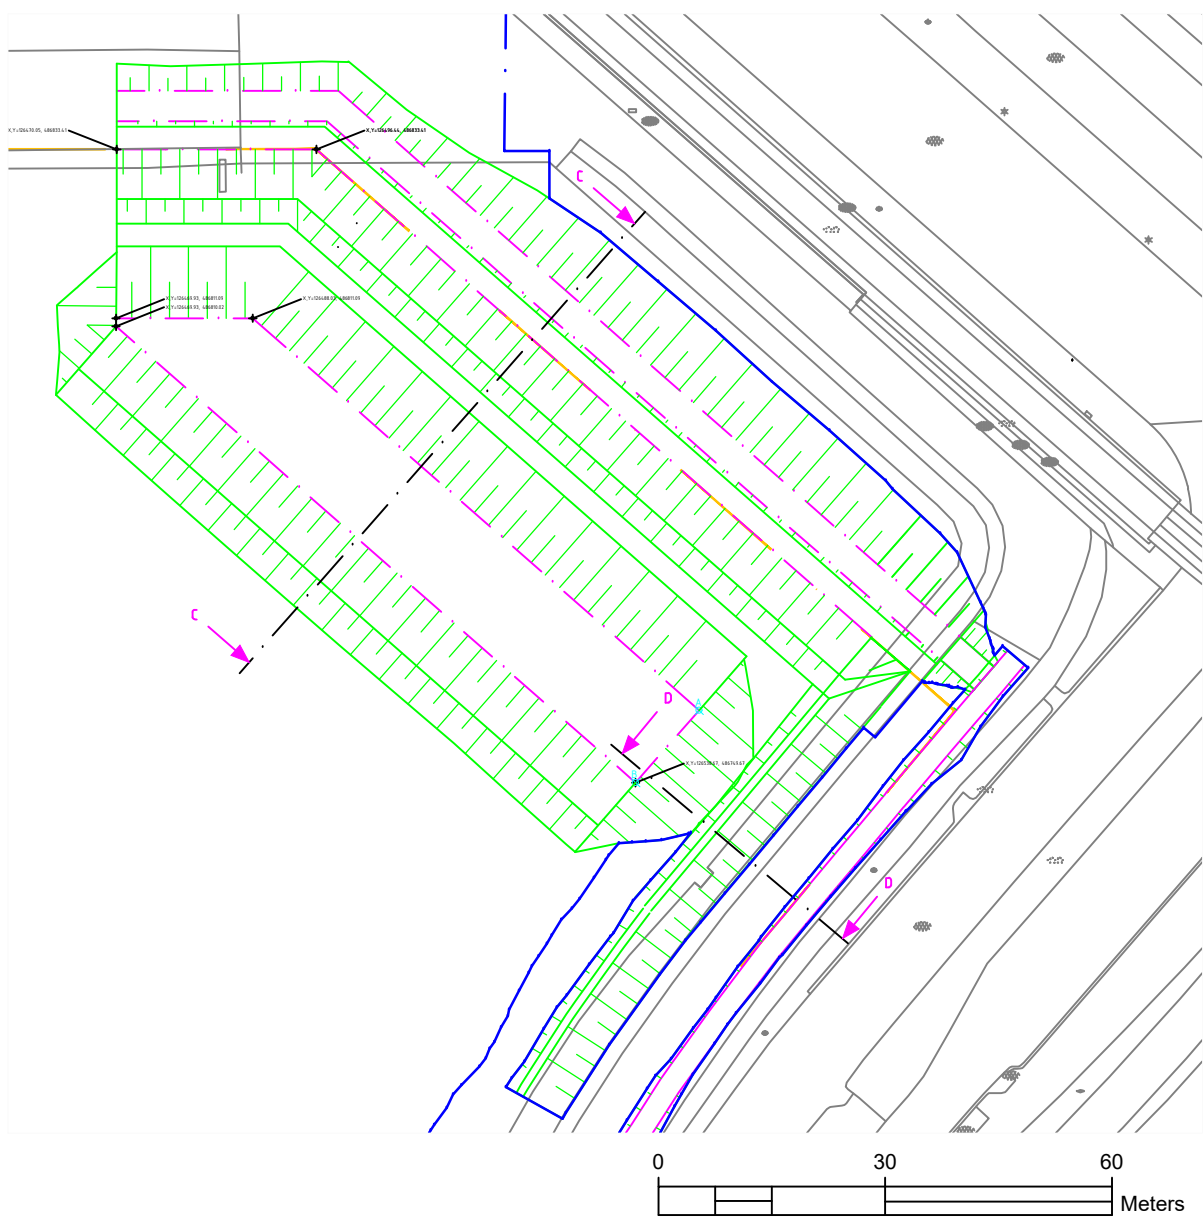
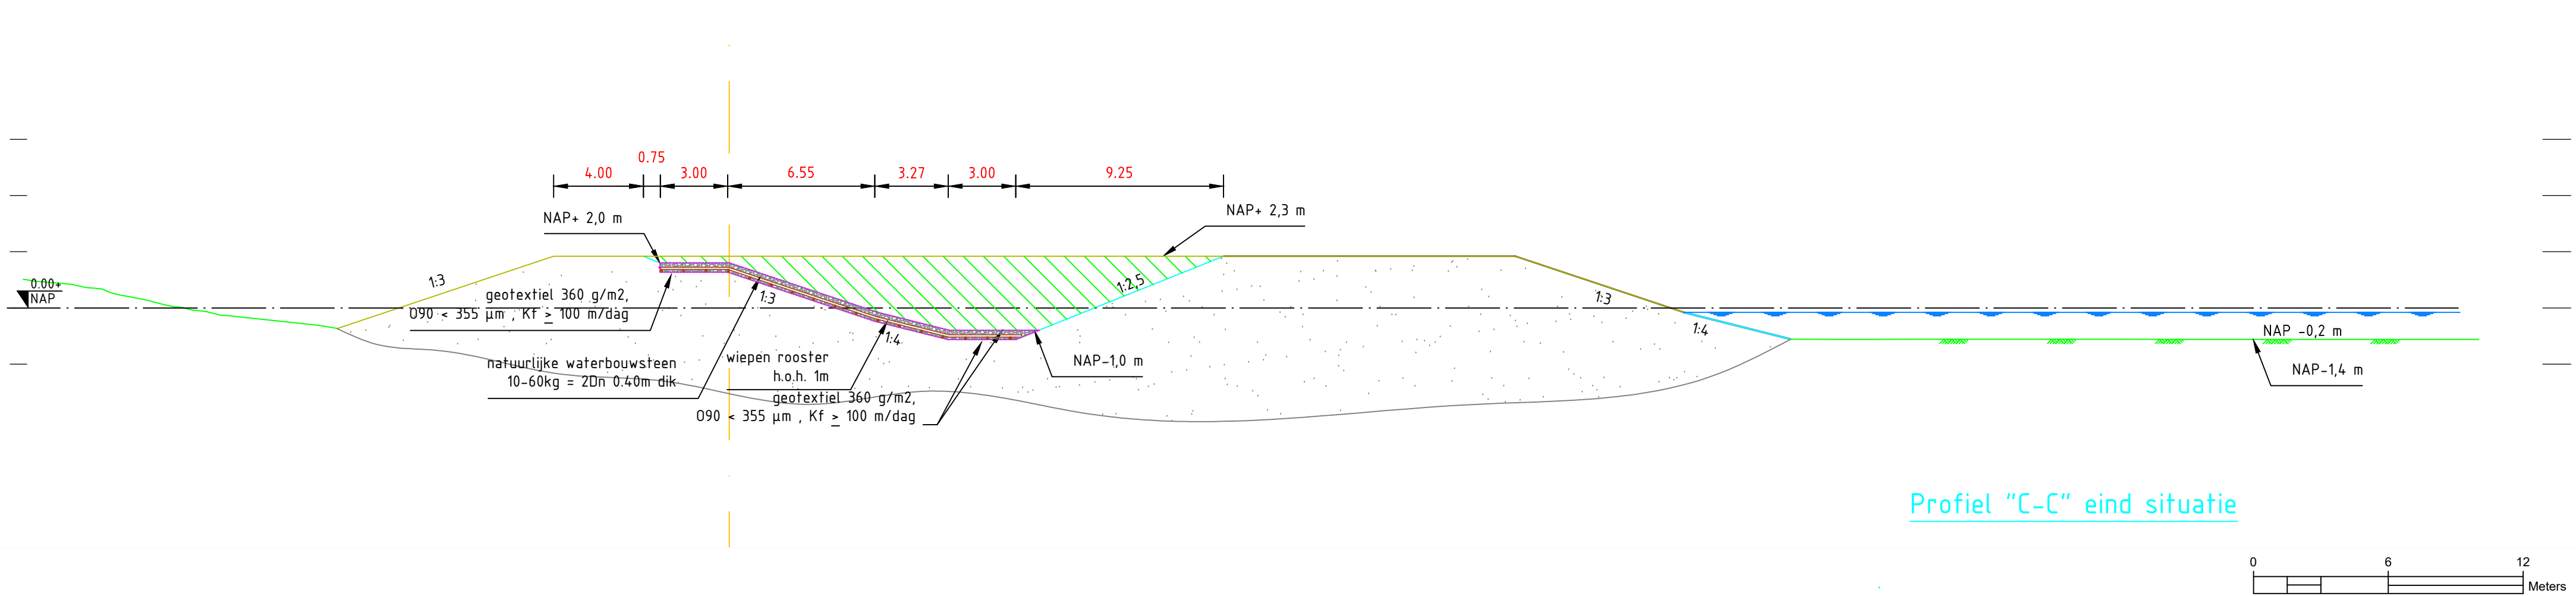
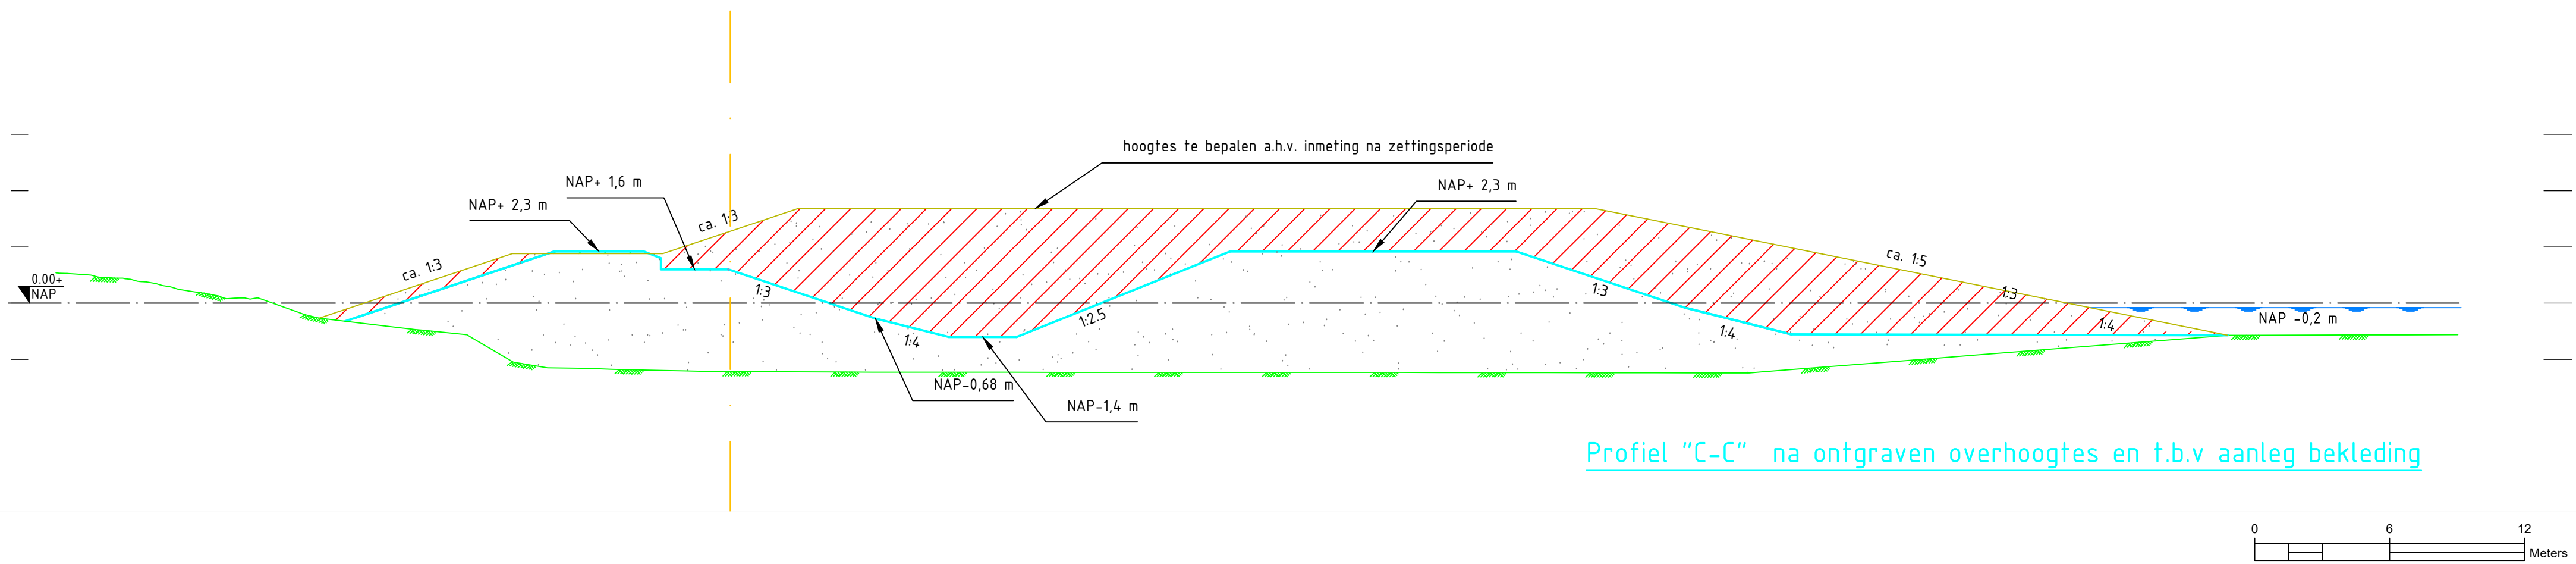


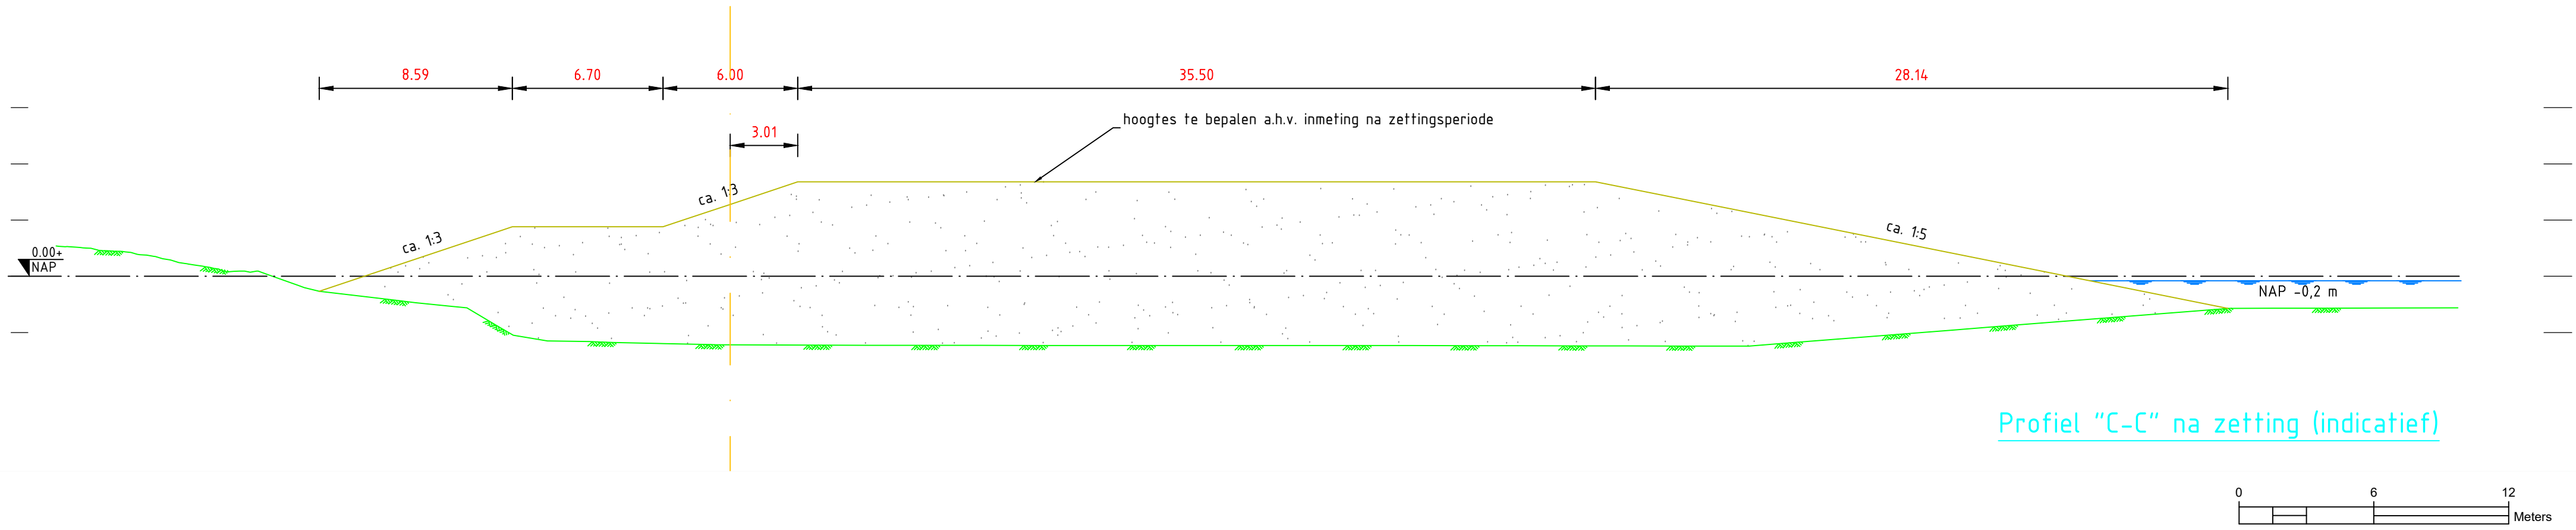

Maten in meters
Hoogtematen in meters t.o.v. NAP

Gemeente Amsterdam Ingenieursbureau Weesperstraat 430 Postbus 12693 100 AR Amsterdam Telefoon: 020 2511111				
Opdrachtgever: Gemeente Amsterdam				
Project: Dijkverzwaaring Zeeburgereiland fase 2				
Onderdeel: Oksel A10. Tracé delen 9a en 9b-west Profilering en aanleg profiel 9a				
Status: DEFINITIEF	Fase: BESTEK	Behoort bij: AI 2018-0166	Schaal: 1:200	
Opsteller: S. Markovic	Goedgekeurd en vrijgegeven: F. Pantano	Paraaf: 	Datum: 30-11-2018	Formaat: A1
Projectnummer: 32838	Tekeningnummer: 024	Bladnummer: 02	Aantal bladen: 04	Wijziging:
Auteursrechten voorbehouden		Documentnr:	Plotdatum: 21-01-2019	
Bestandsnaam: 32838-24.dwg				