


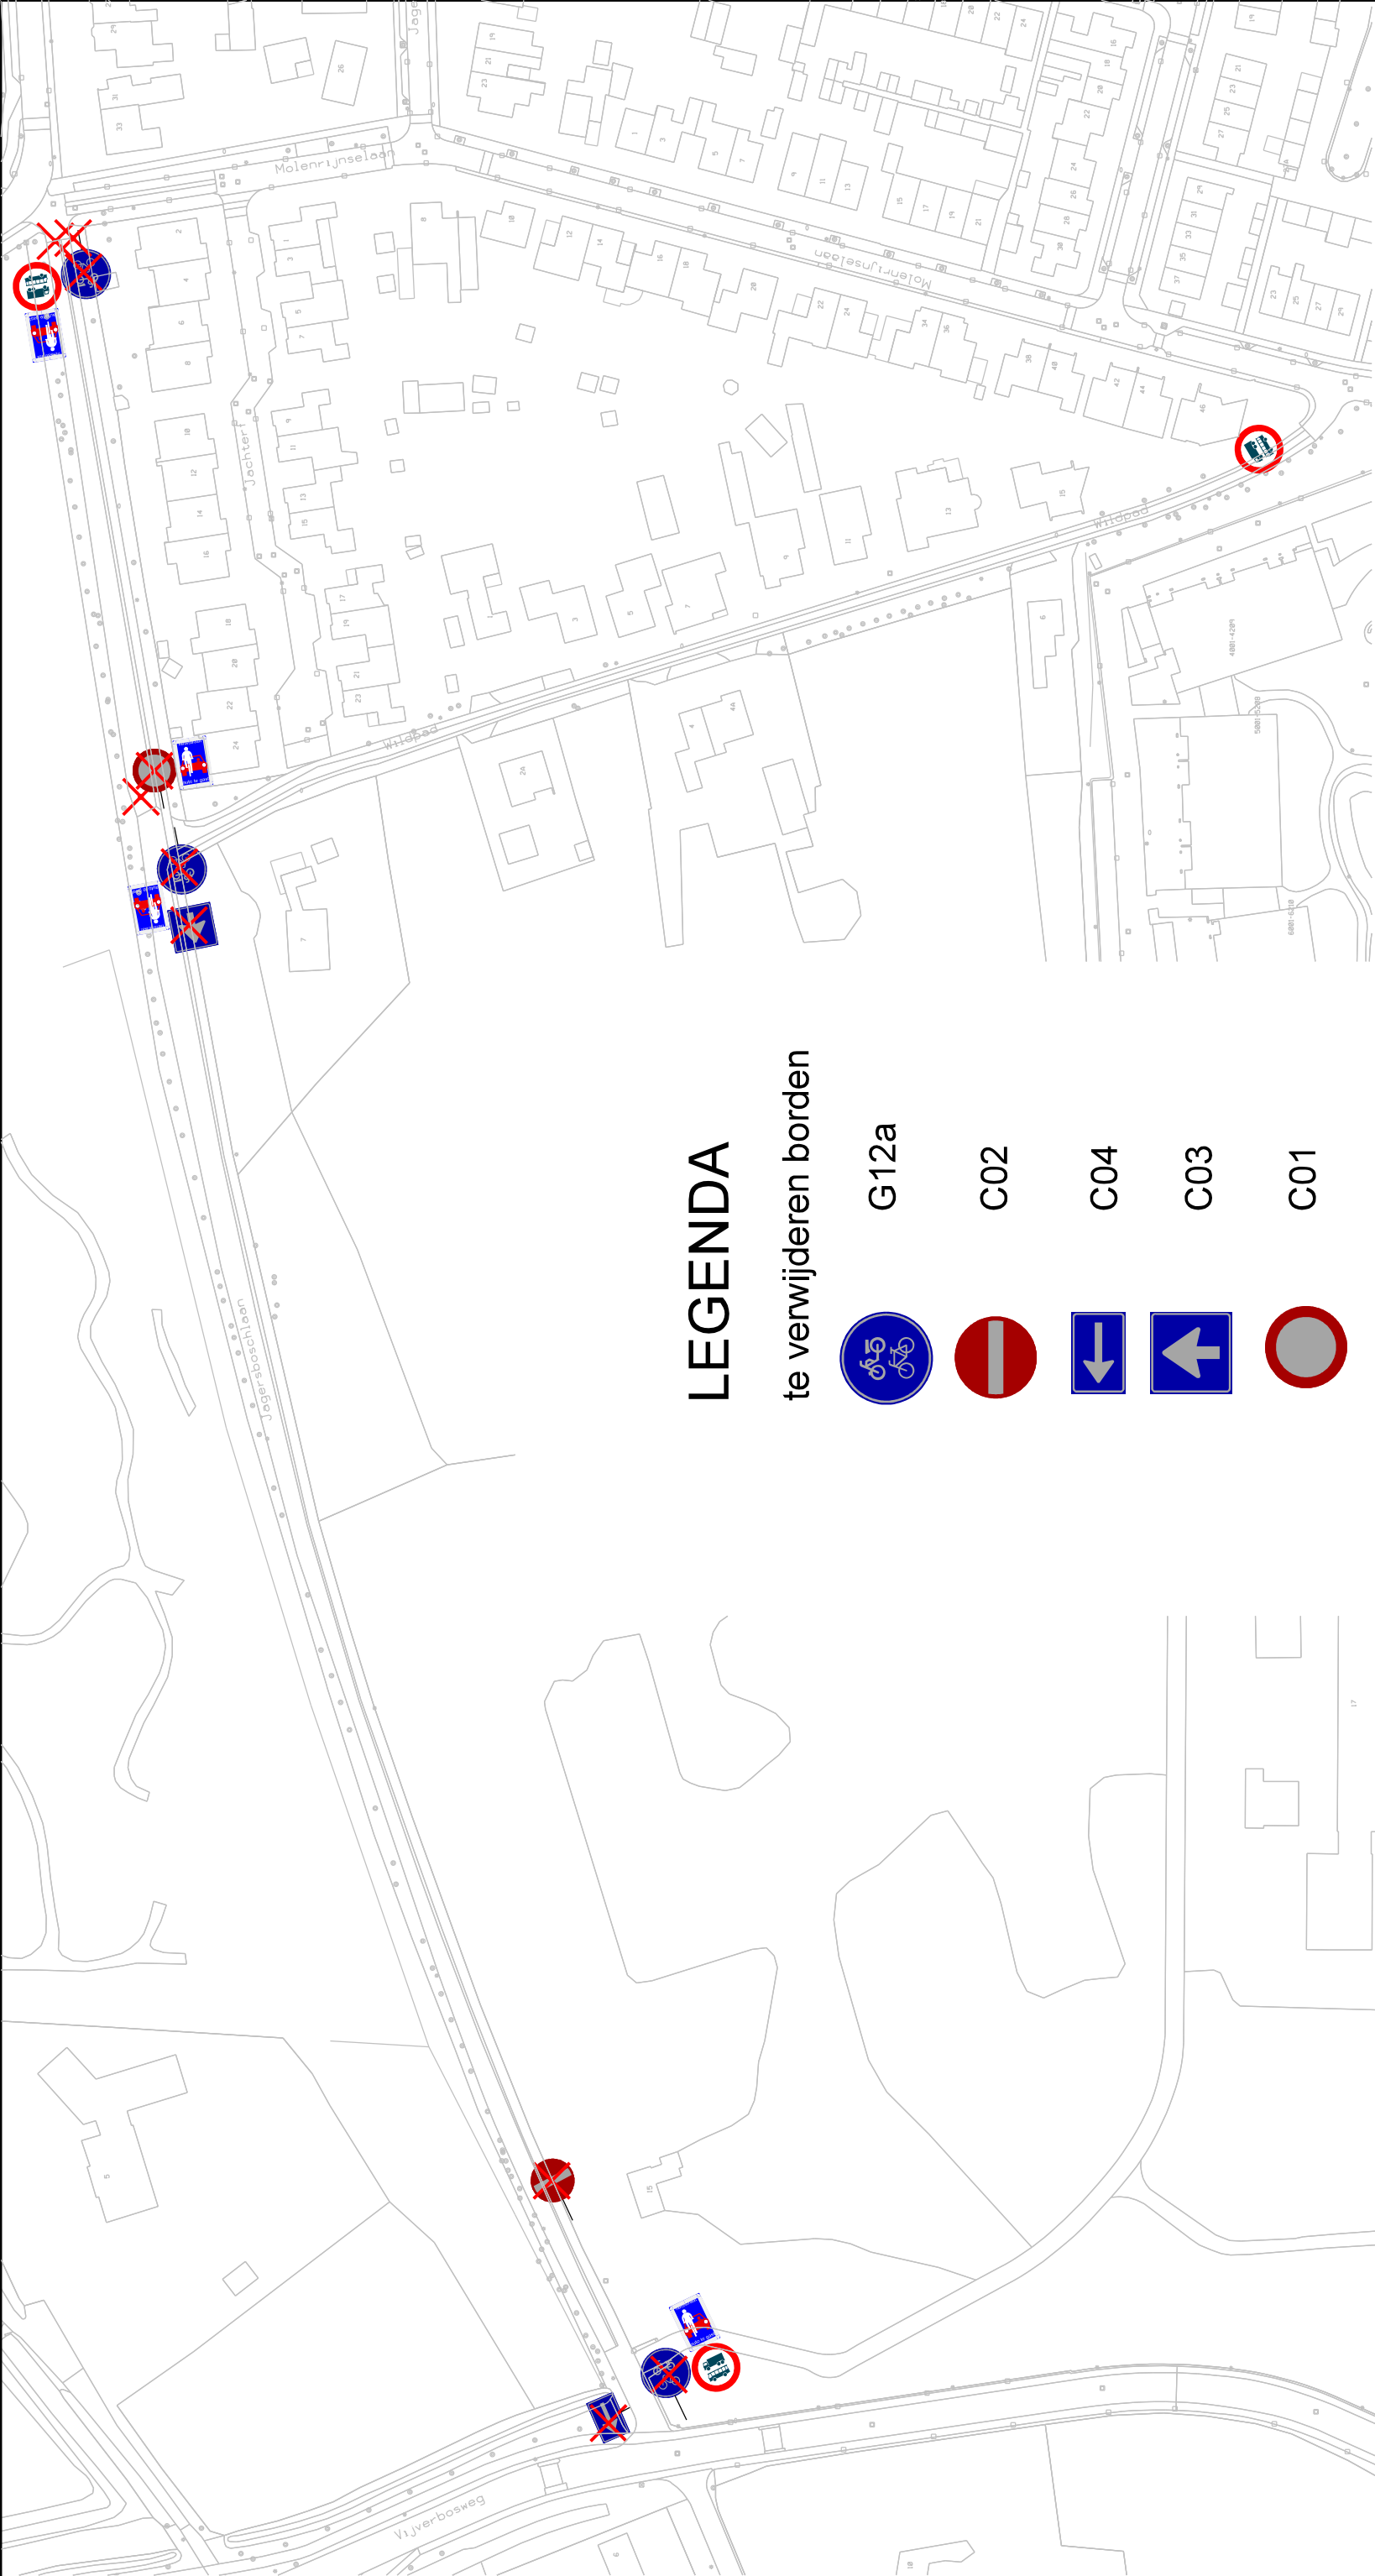

LEGENDA

te verwijderen borden

- G12a
- C02
- C04
- C03
- C01
- afsluit paal

te plaatsen borden

- C07b
- L51

Dienstverlening

Cluster	IOR
Project	verkeersbesluit VKB2019-06D
Omschrijving	
Openstellen Jagersboschlaan voor gemotoriseerd verkeer m.u.v. vrachtverkeer en bussen.	
Tekenaar	Gezien
Datum	Datum
School	Blad
Formaat	van
Tekeningnr. VKB2019-06D	



Socr. Van Rooijstraat 1
Postbus 1000, 5260 GA Vught
Tel. (073) 6580786
Fax. (073) 6580786

Wijziging

Datum