


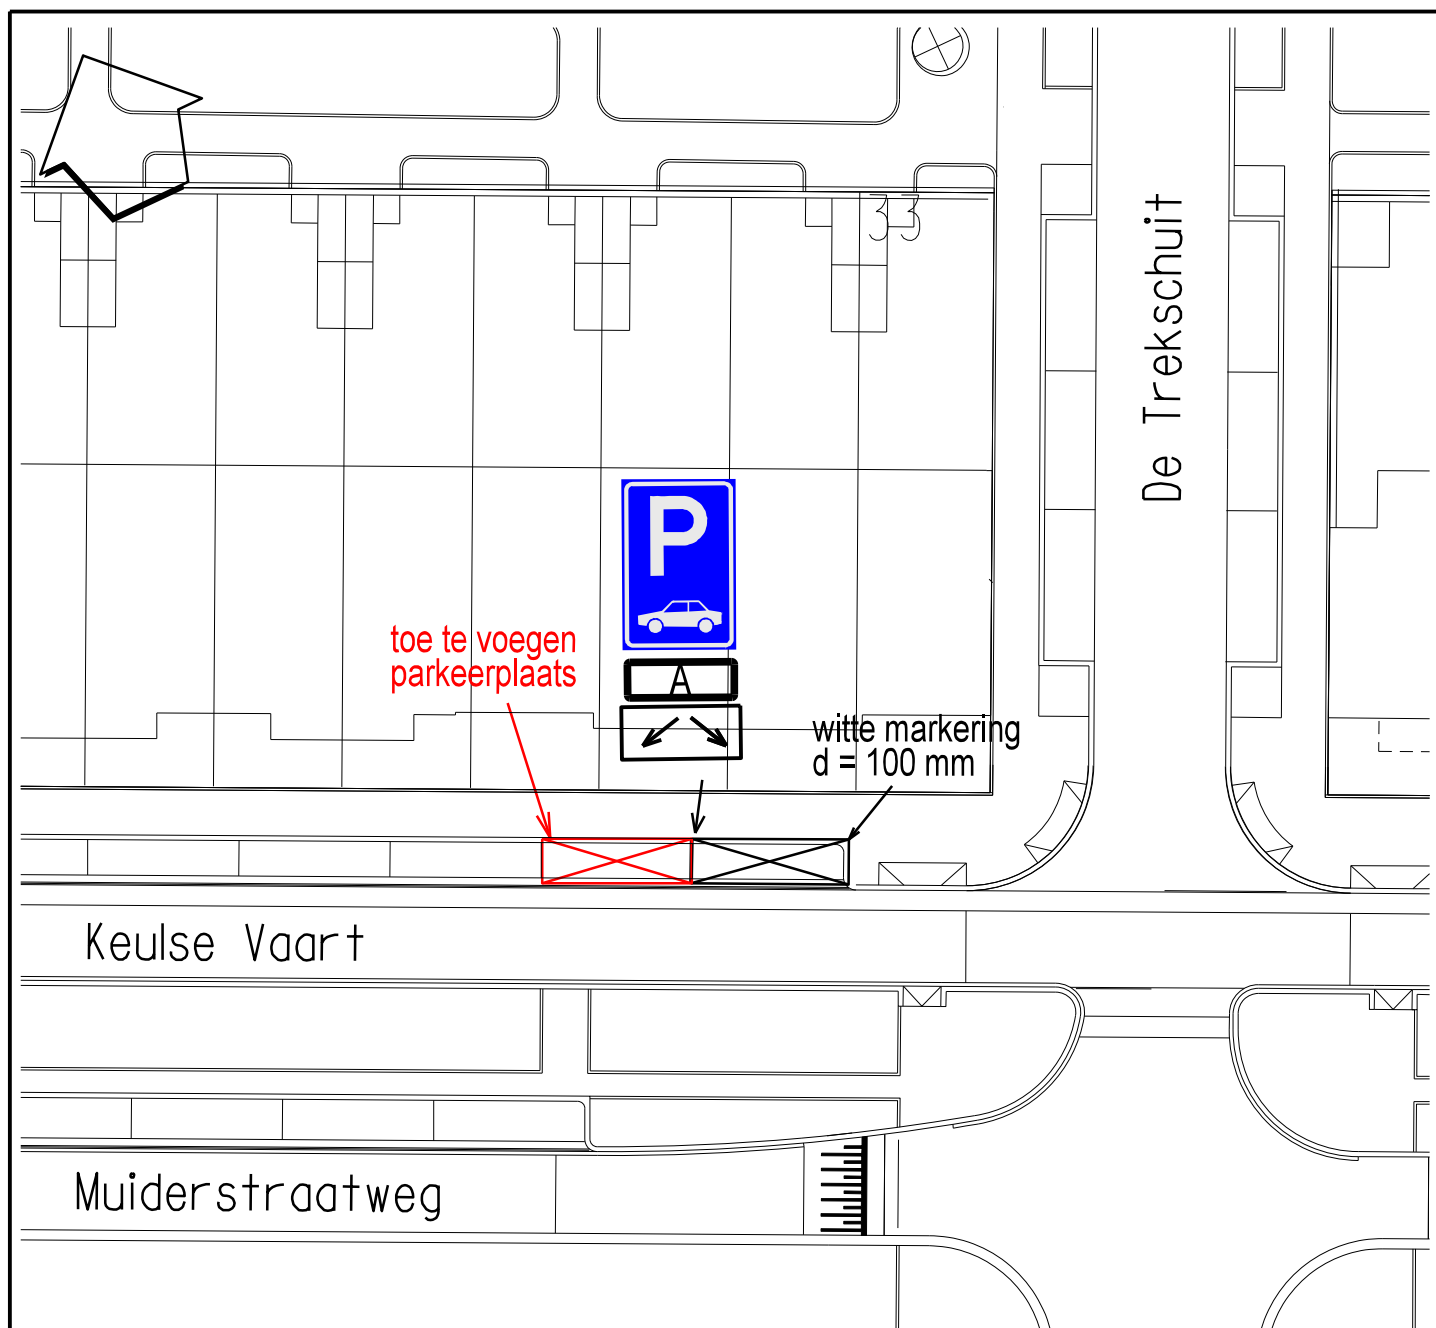

## Verklaring:



bord E8 = parkeergelegenheid alleen bestemd voor de voertuigcategorie die op het bord is aangegeven



onderbord met tekst "opladen elektrisch voertuigen"



onderbord OB504 = aanduiding meerdere vakken

## Gemeente Diemen - Afdeling Ruimtelijke Ontwikkeling

postbus 191 - 1110 AD Diemen - 0203144644 - [www.diemen.nl](http://www.diemen.nl)

omschrijving: aanwijzen parkeerplaatsen voor een E-laadpunt in de Keulse Vaart

project: Verkeersbesluit

blad : 1 / 1

|   |                               |      |            |                        |               |
|---|-------------------------------|------|------------|------------------------|---------------|
| <br>Gemeente<br>Diemen | WIJZIGING                     | get. | d.d.       | get. : W.D.J. van Drie |               |
|   | 1 2e parkeerplaats toegevoegd | JvD  | 23-07-2019 | datum : 13-12-2017     | gec. :        |
|   | 2                             |      |            | formaat A4             | schaal n.v.t. |
|   | 3                             |      |            | tek.nr :               |               |
|   | 4                             |      |            |                        |               |

222-332-001