



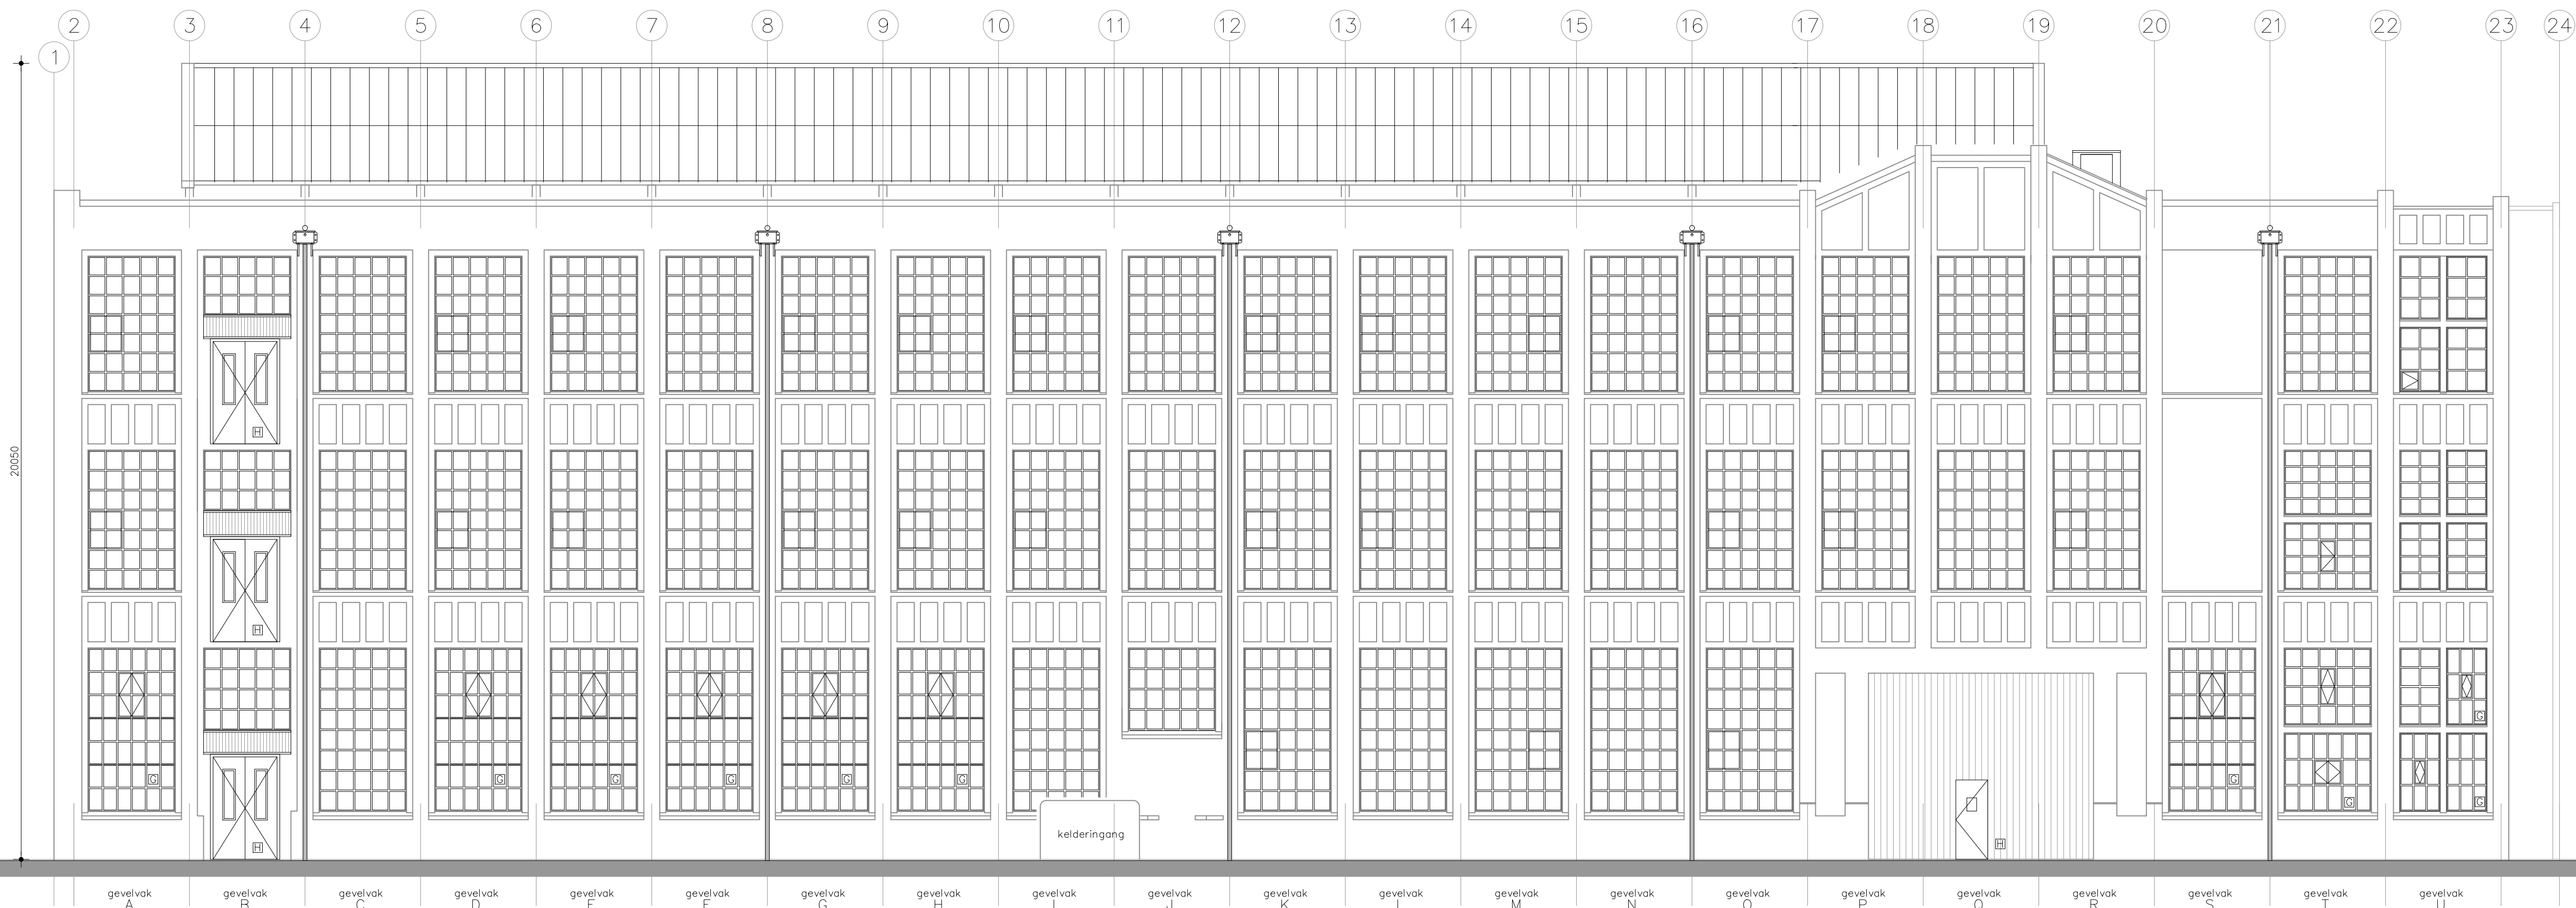

Oost gevel

LOKERSE ARCHITECTEN

Atelier Dishoek
Pompstation 6
4373 RN Dishoek
Atelier Rotterdam
Veerhaven 7
3016 CJ Rotterdam

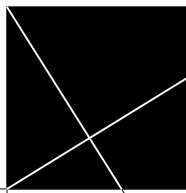

Tel +31 (0)6 29403190
Timko@Lokersearchitecten.nl

Project:
Timmerfabriek
Opdrachtgever:
Timmerfabriek BV
Adres:


BESTAANDE SITUATIE

Datum: 30 11 2018
Revisie:
Getekend: TLO
Gecontroleerd: Ir. T.J. Lokerse
Formaat: A1
Schaal: 1:100
Maten in mm


Tekening nummer:
BS-20

OOSTGEVEL

LOKERSE ARCHITECTEN

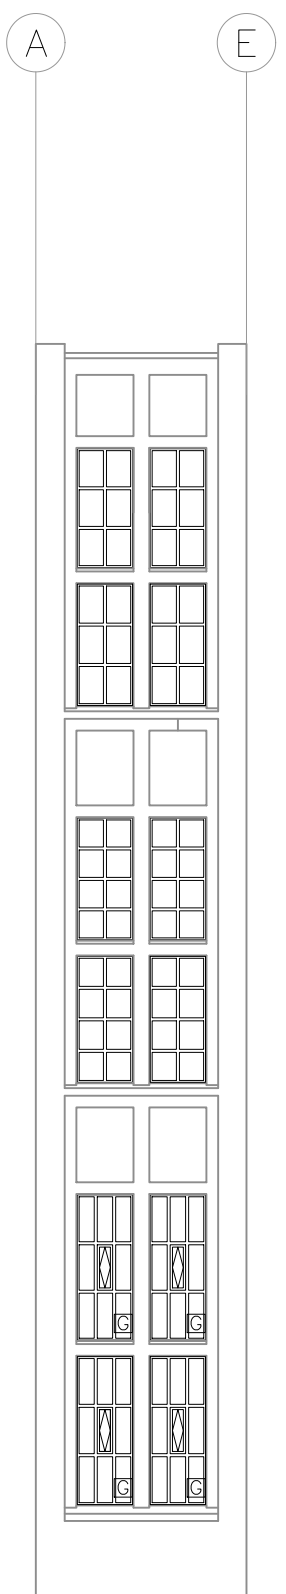


Noordoost gevel

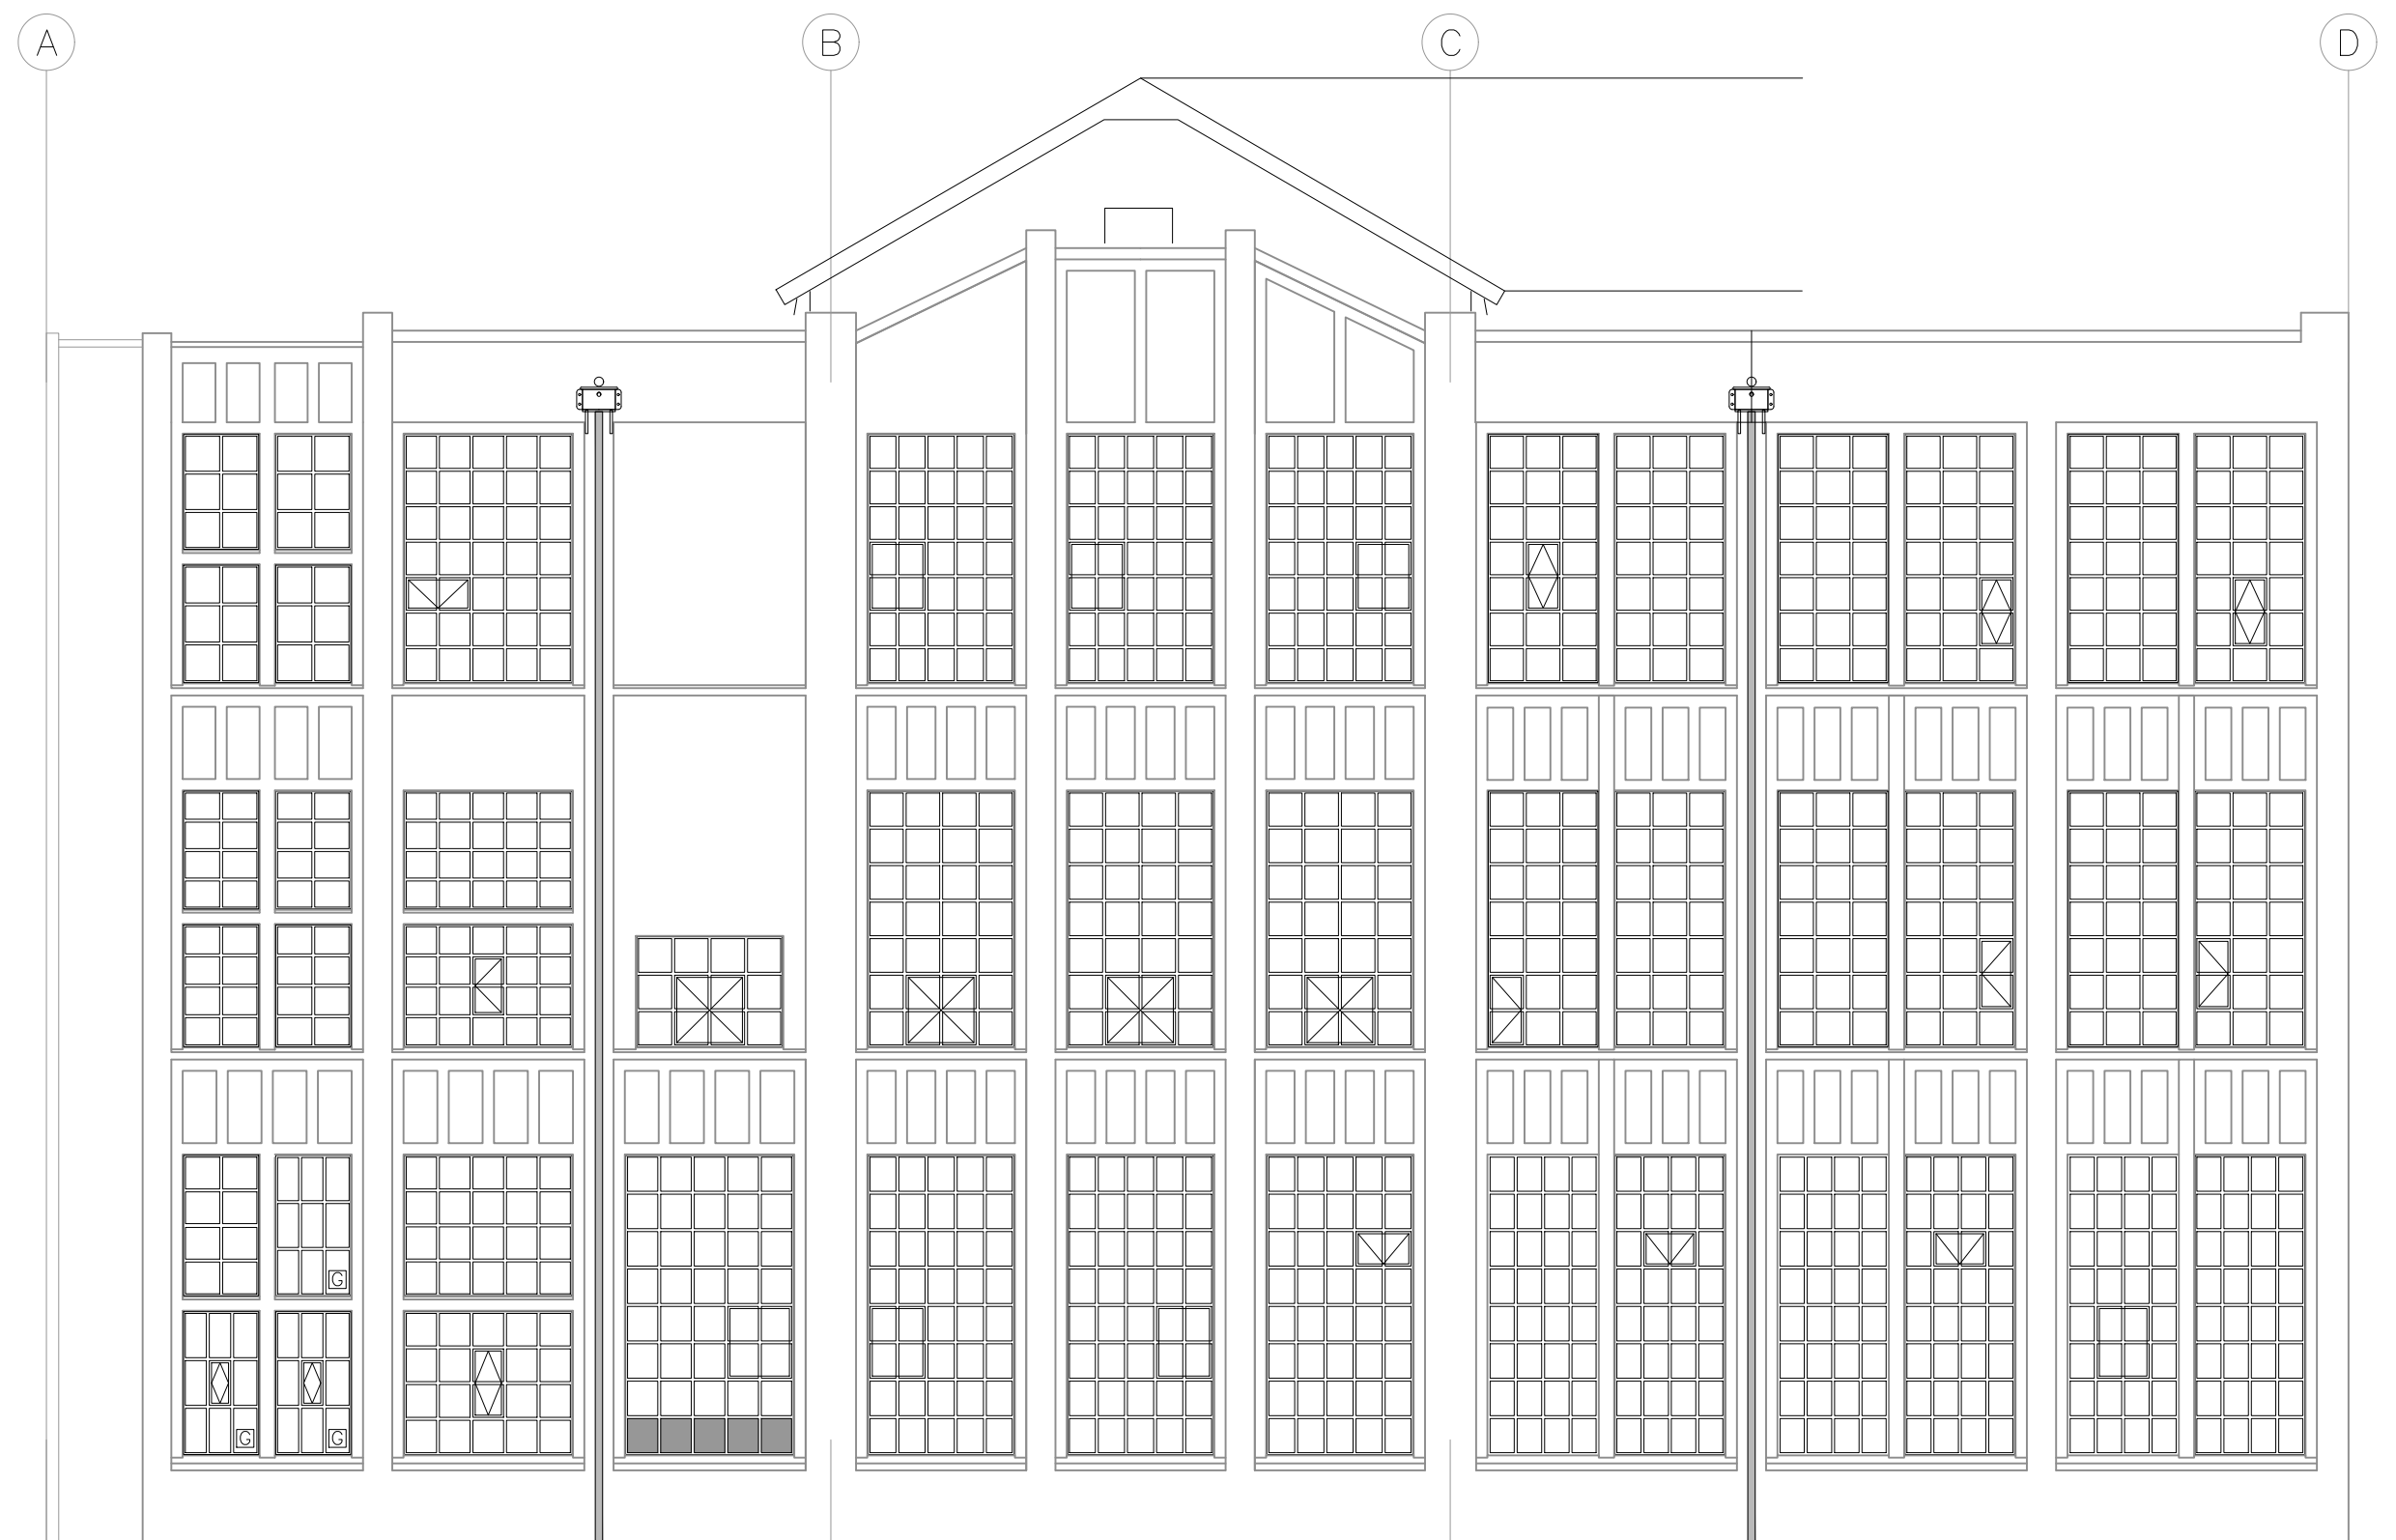

Noord gevel

LOKERSE ARCHITECTEN

Atelier Dishoek
Pompstation 6
4373 RN Dishoek
Atelier Rotterdam
Veerhaven 7
3016 CJ Rotterdam

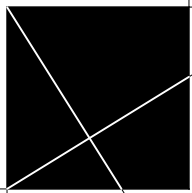

Tel +31 (0)6 29403190
Timko@Lokersearchitecten.nl

Project:
TIMMERFABRIEK
Opdrachtgever:
Timmerfabriek BV
Adres:

BESTAANDE SITUATIE


Datum: 30 11 2018
Revisie:
Getekend: TLO
Gecontroleerd: Ir. T.J. Lokerse
Formaat: A1
Schaal: 1:10
Maten in mm

Tekening nummer:
BS-21

NOORDGEVEL

LOKERSE ARCHITECTEN

24 23 22 21 20 19 18 17 16 15 14 13 12 11 10 9 8 7 6 5 4 3 2 1

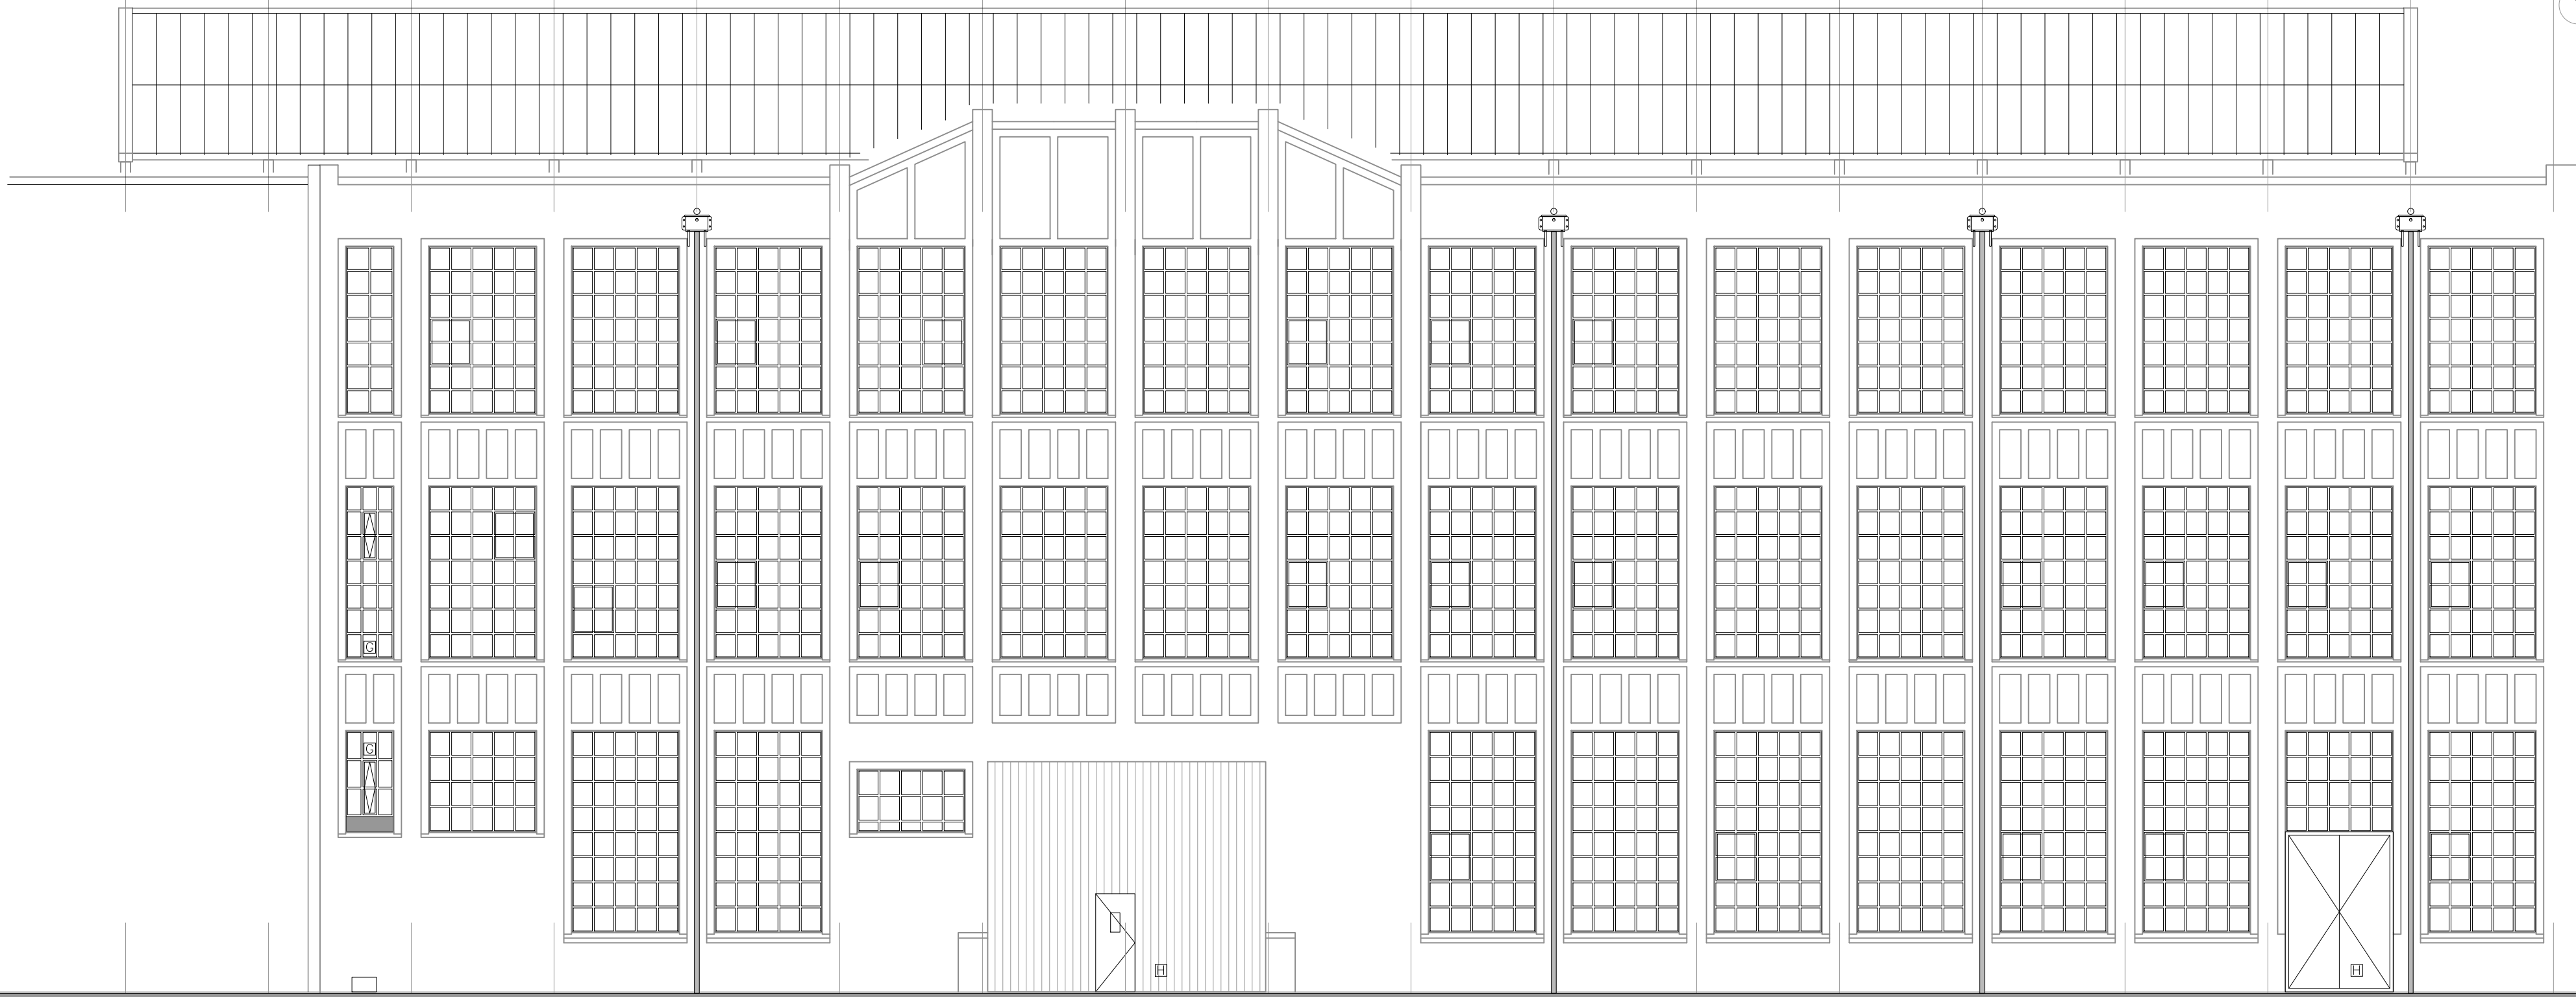


gevelvak A gevelvak B gevelvak C gevelvak D gevelvak E gevelvak F gevelvak G gevelvak H gevelvak I gevelvak J gevelvak K gevelvak L gevelvak M gevelvak N gevelvak O gevelvak P

West gevel

LOKERSE ARCHITECTEN

Atelier Dishoek
Pompstation 6
4373 RN Dishoek
Atelier Rotterdam
Veerhaven 7
3016 CJ Rotterdam

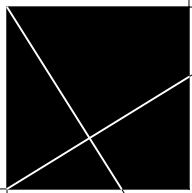

Tel +31 (0)6 29403190
Timko@Lokersearchitecten.nl

Project:
TIMMERFABRIEK

Opdrachtgever:
Timmerfabriek BV

Adres:

BESTAANDE SITUATIE

Datum: 30 11 2018

Revisie:
Getekend: TLO

Gecontroleerd: Ir. T.J. Lokerse

Formaat: A1

Schaal: 1:100

Maten in mm

Tekening nummer:
B-22


WESTGEVEL

LOKERSE ARCHITECTEN



LOKERSE ARCHITECTEN

Atelier Dishoek
Pompstation 6
4373 RN Dishoek
Atelier Rotterdam
Veerhaven 7
3016 CJ Rotterdam

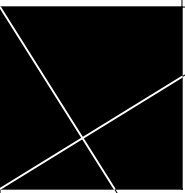

Tel +31 (0)6 29403190
Timko@lokersearchitecten.nl

Project:
TIMMERFABRIEK
Opdrachtgever:
Timmerfabriek BV
Adres:

BESTAANDE SITUATIE

Datum: 30 11 2018
Revisie:
Getekend: TLO
Gecontroleerd: Ir. T.J. Lokerse
Formaat: A1
Schaal: 1:100
Maten in mm

Tekening nummer:
B-23

ZUIDGEVEL

LOKERSE ARCHITECTEN