



Gietijzeren kozijn uit 1915 met 4 ruits-taatsraam gebaseerd op foto's uit 1915 en bestaande resterende gietijzeren kozijnen op de beganegrond (zie foto's)

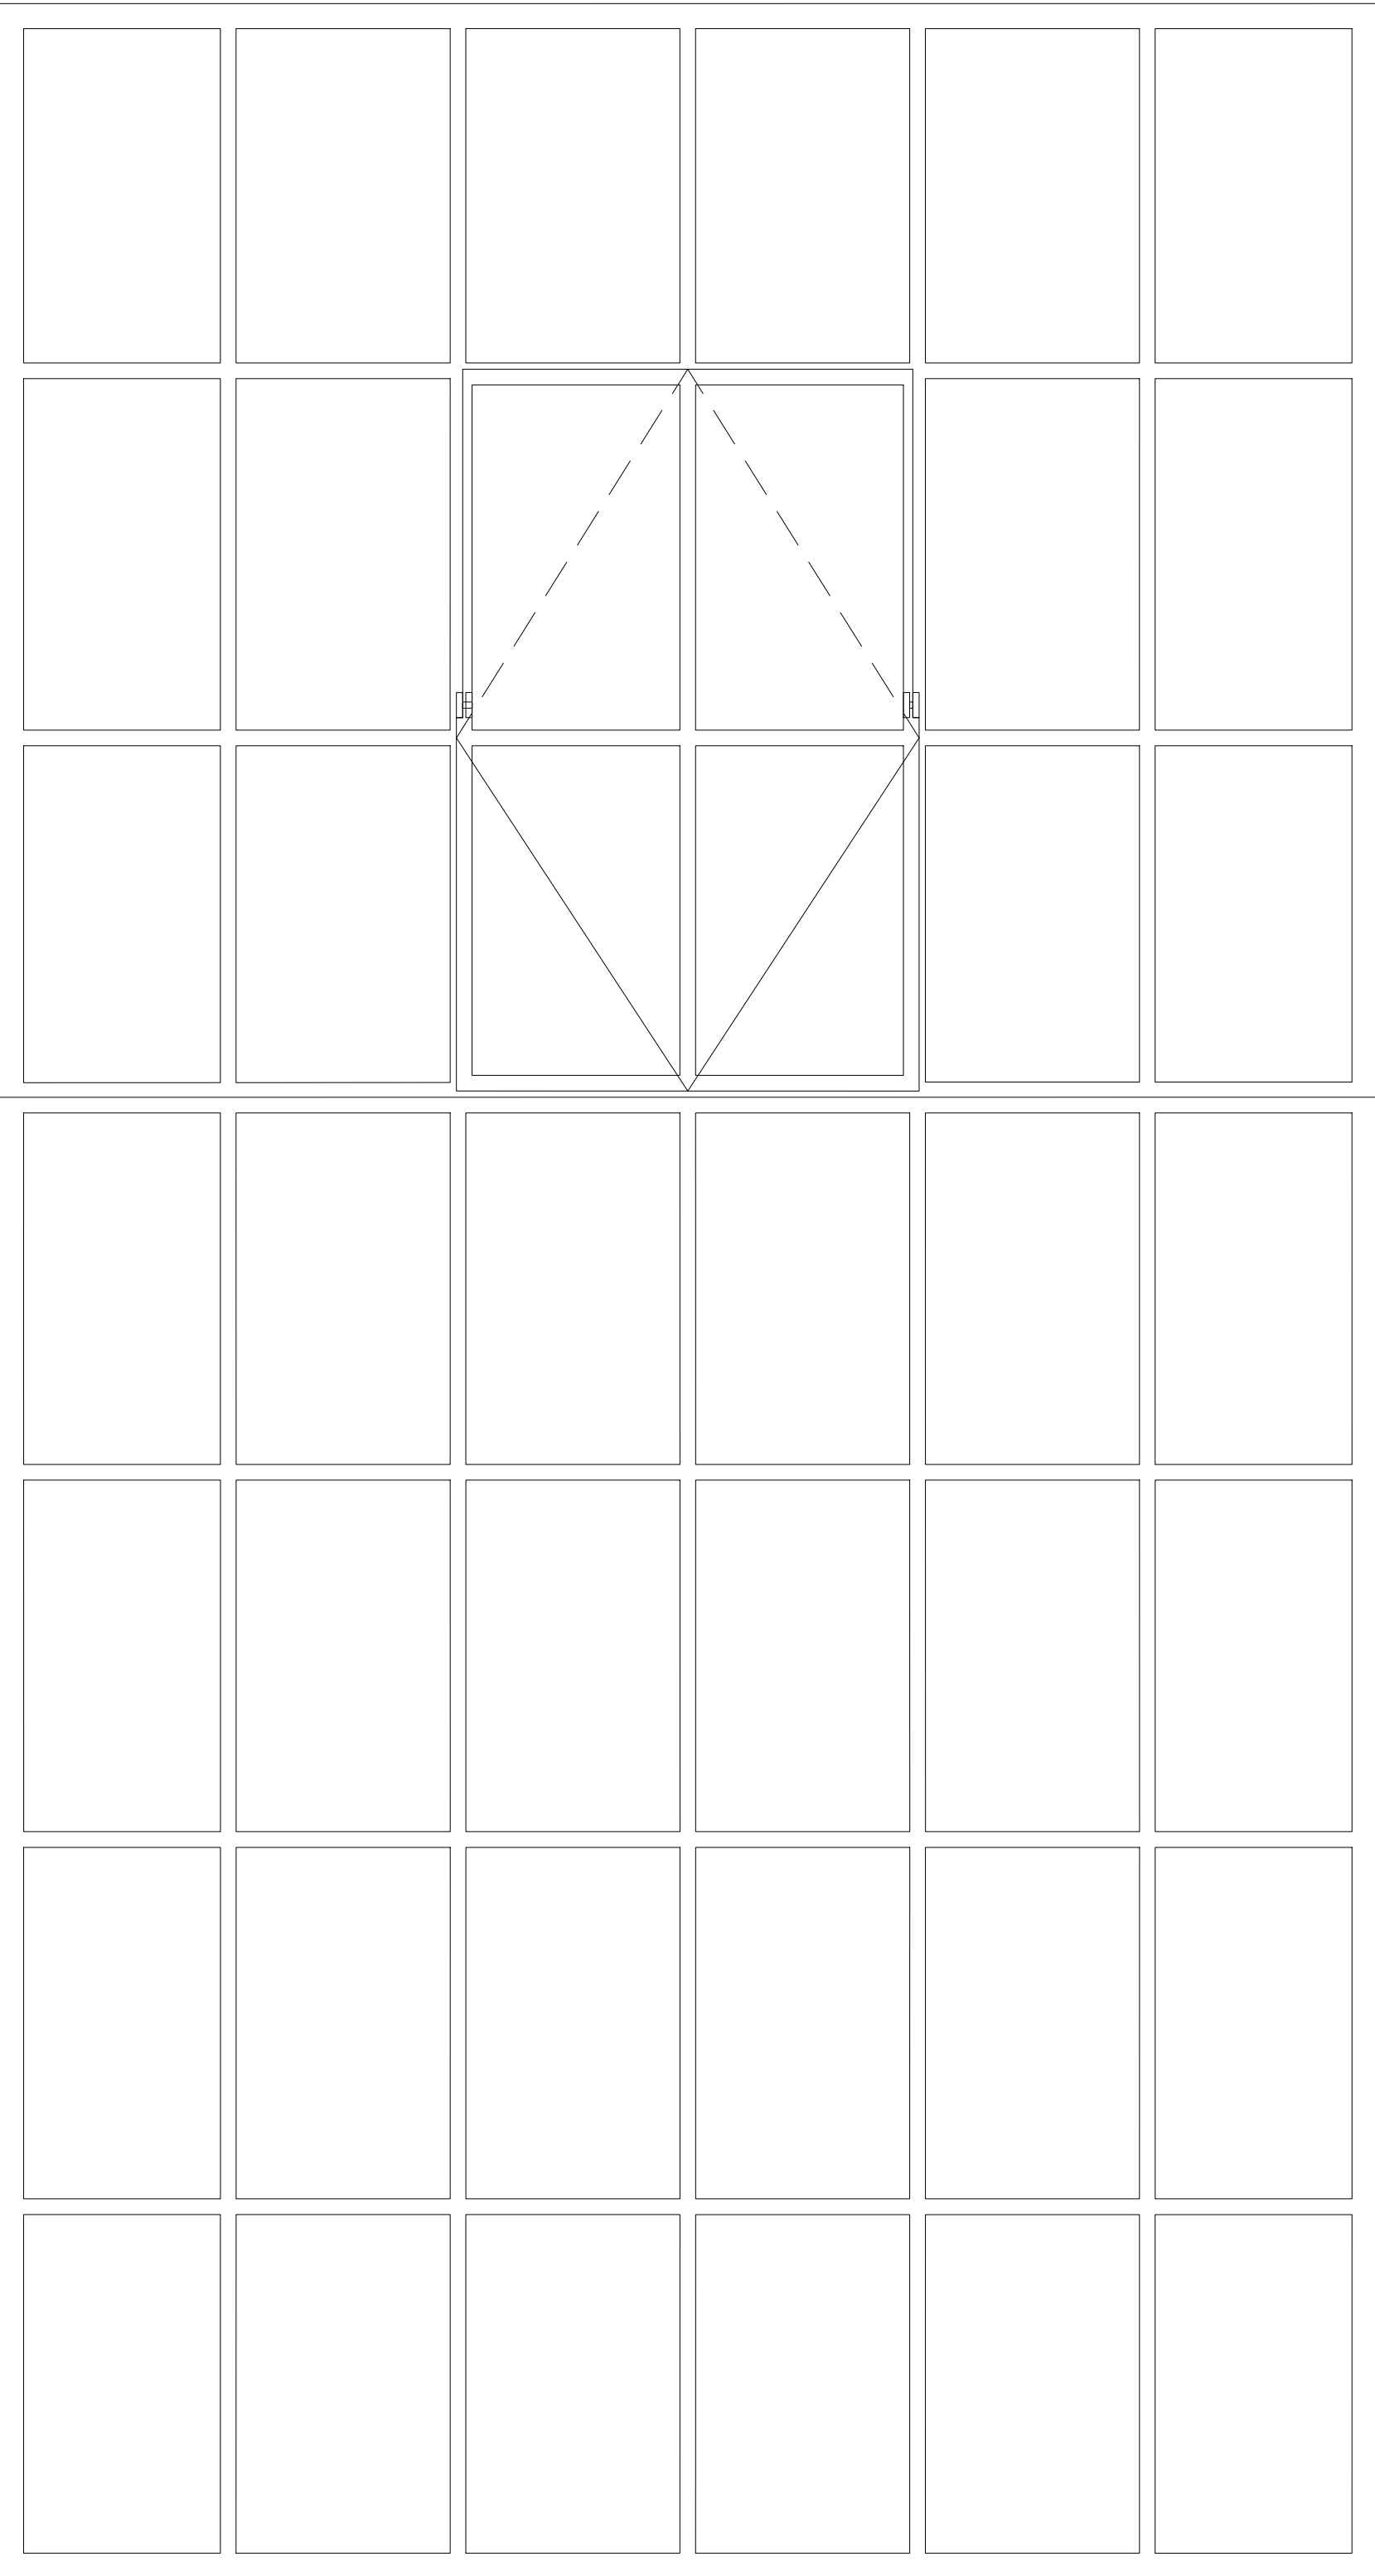


AANZICHT ORIGINEEL GIETIJZEREN KOZIJN UIT 1915


Nieuwe naar buiten draaiende Janisol Arte stolpdeuren ter plaatse van restaurant. Opgebouwd uit stalen stoeltjes profielen (RAL 7021) met gfrp isolatoren en zonwerend isolatieglas met zwarte isolatoren. Verdeling 6 vaks breed en 7 vaks hoog zoals de nog aanwezige oorspronkelijke gietijzeren kozijnen (1915) op de beganegrond

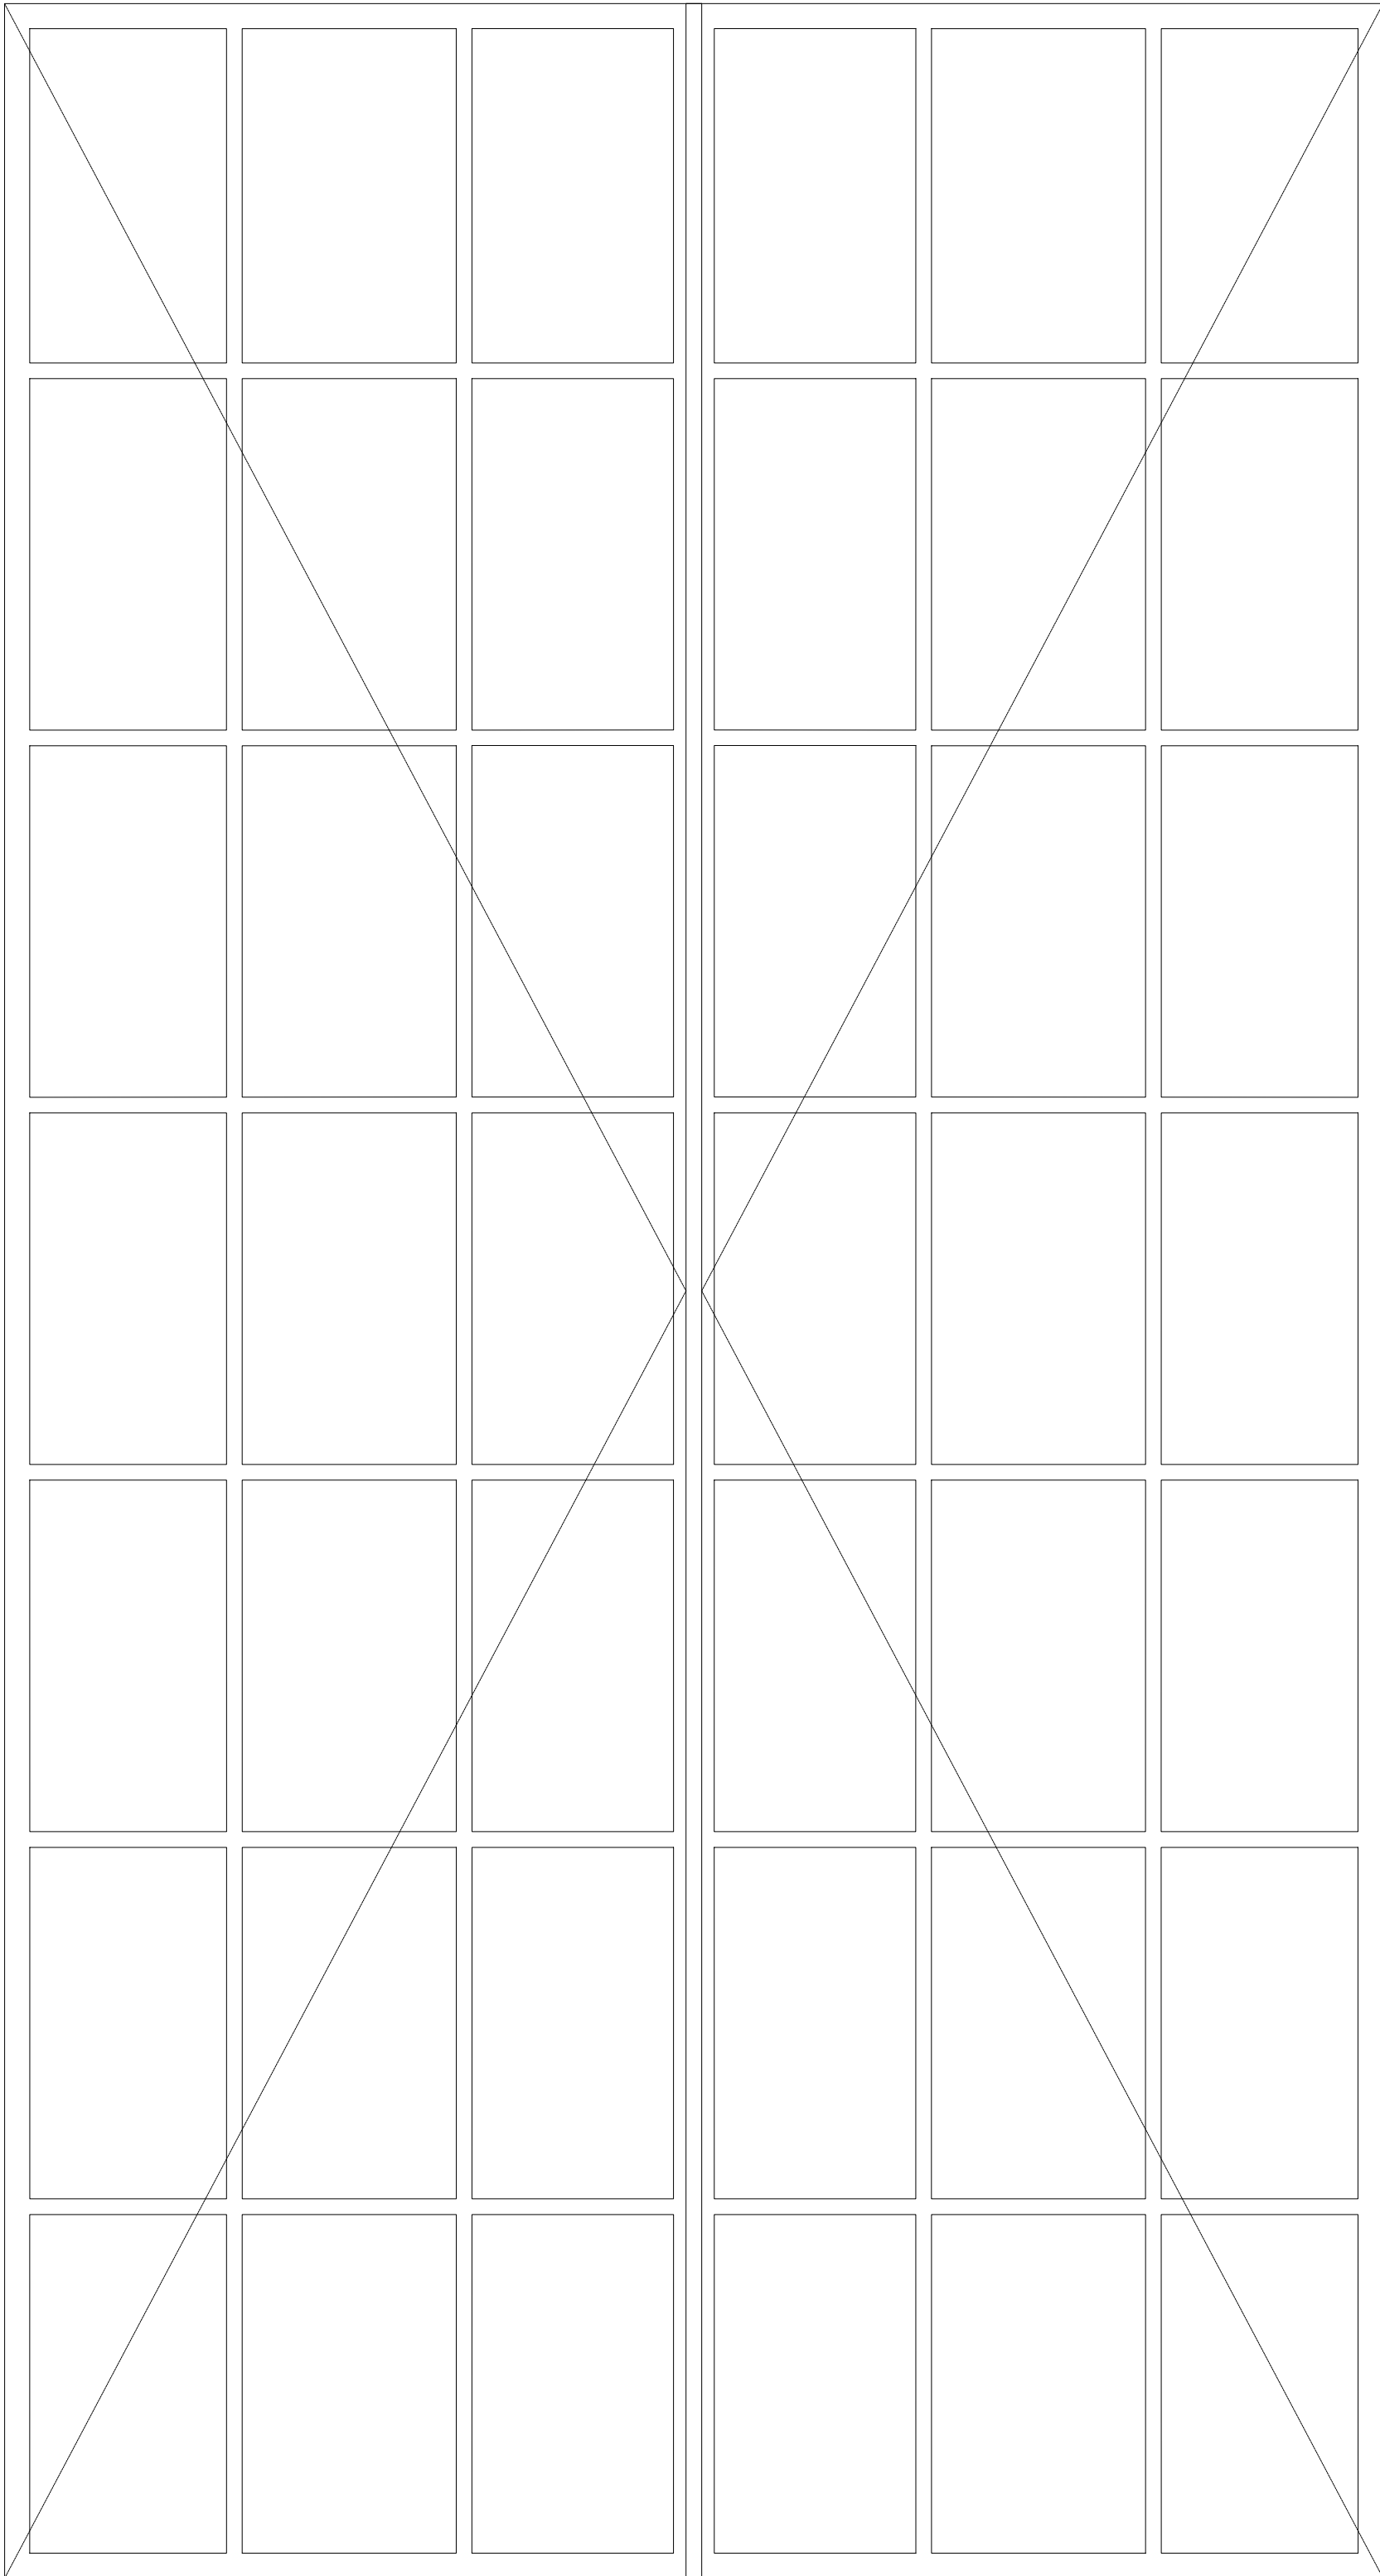

AANZICHT NIEUWE STOLPDEUREN

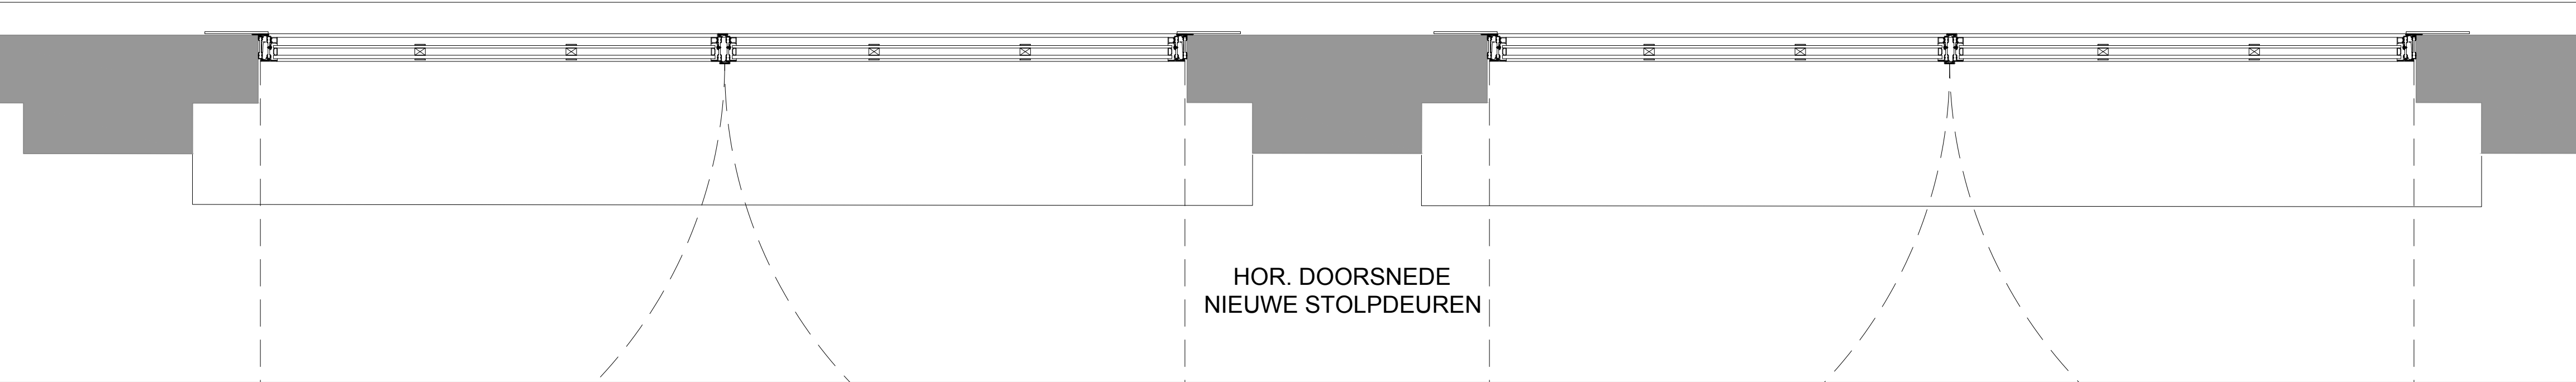


HOR. DOORSNEDE
NIEUWE STOLPDEUREN

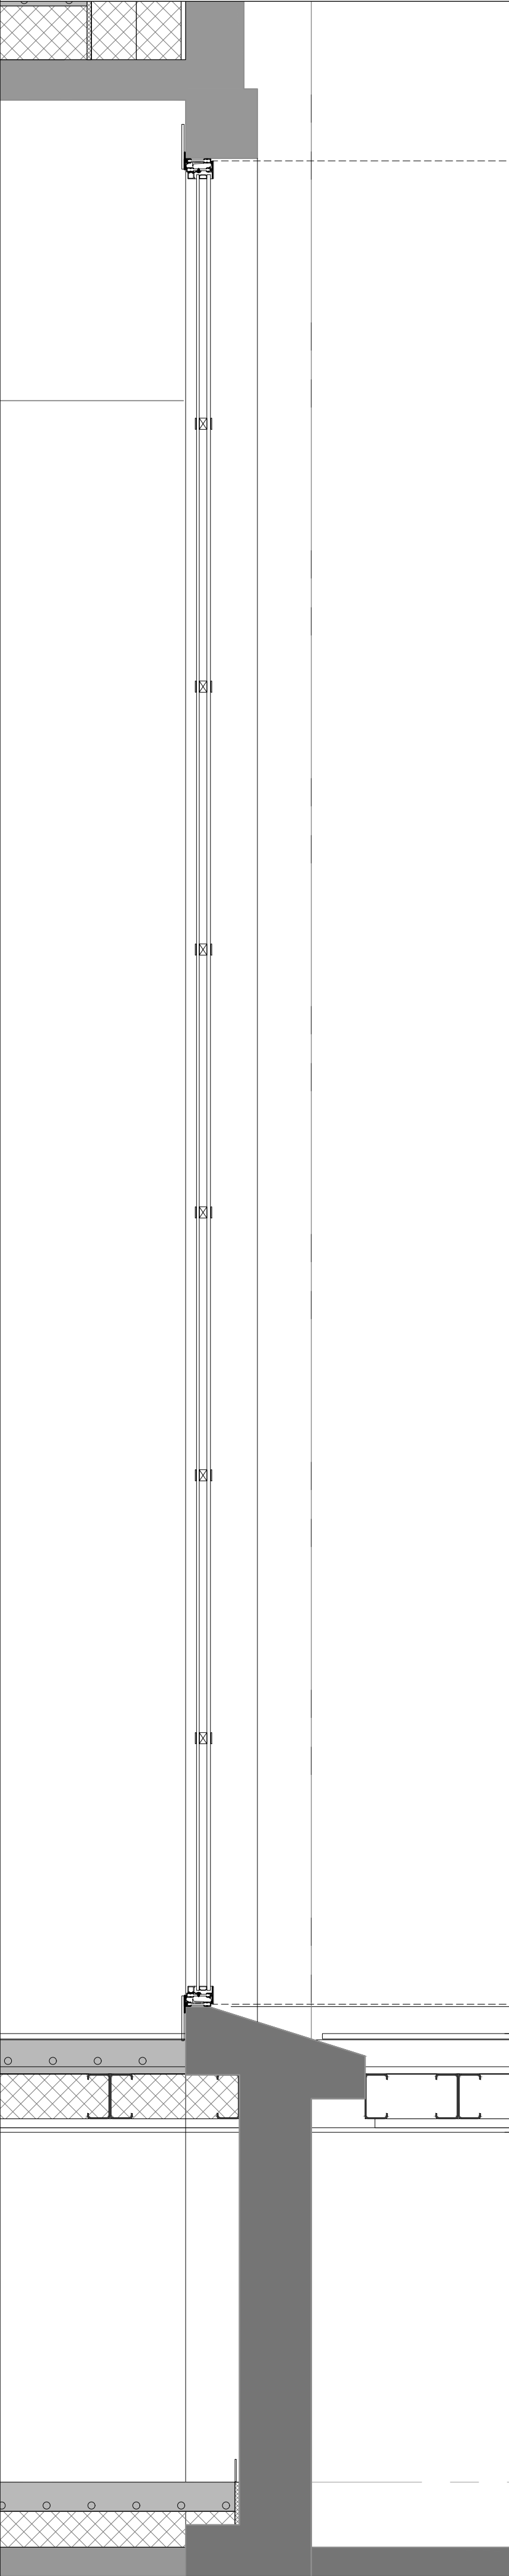

DOORSNEDE NIEUWE
STOLPDEUREN

LOKERSE ARCHITECTEN

Atelier Dishoek
Pompstation 6
4373 RN Dishoek
Atelier Rotterdam
Veerhaven 7
3016 CJ Rotterdam

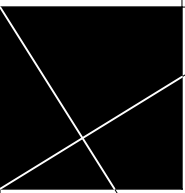

Tel +31 (0)6 29403190
Timko@Lokorsearchitecten.nl

Project:
Timmerfabriek
Opdrachtgever:
Timmerfabriek BV
Adres:

OMGEVINGSVERGUNNING	
Datum:	30 11 2018
Revisie:	
Getekend:	TLO
Gecontroleerd:	Ir. T.J. Lokorse
Formaat:	A1
Schaal:	1:10
Maten in mm	
Tekening nummer:	DO-30
KOZIJNEN BGG RESTAURANT	