



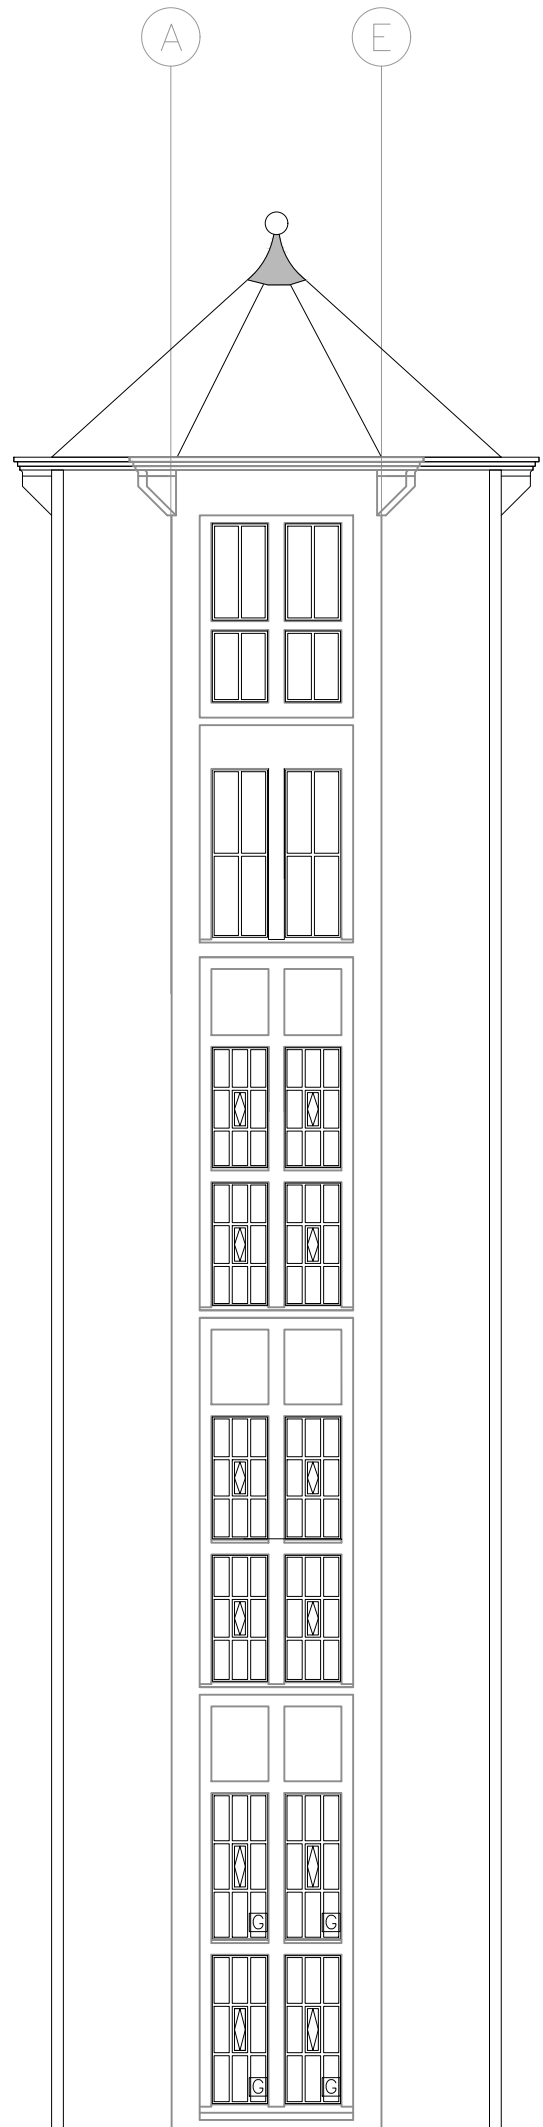

Noordoost gevel

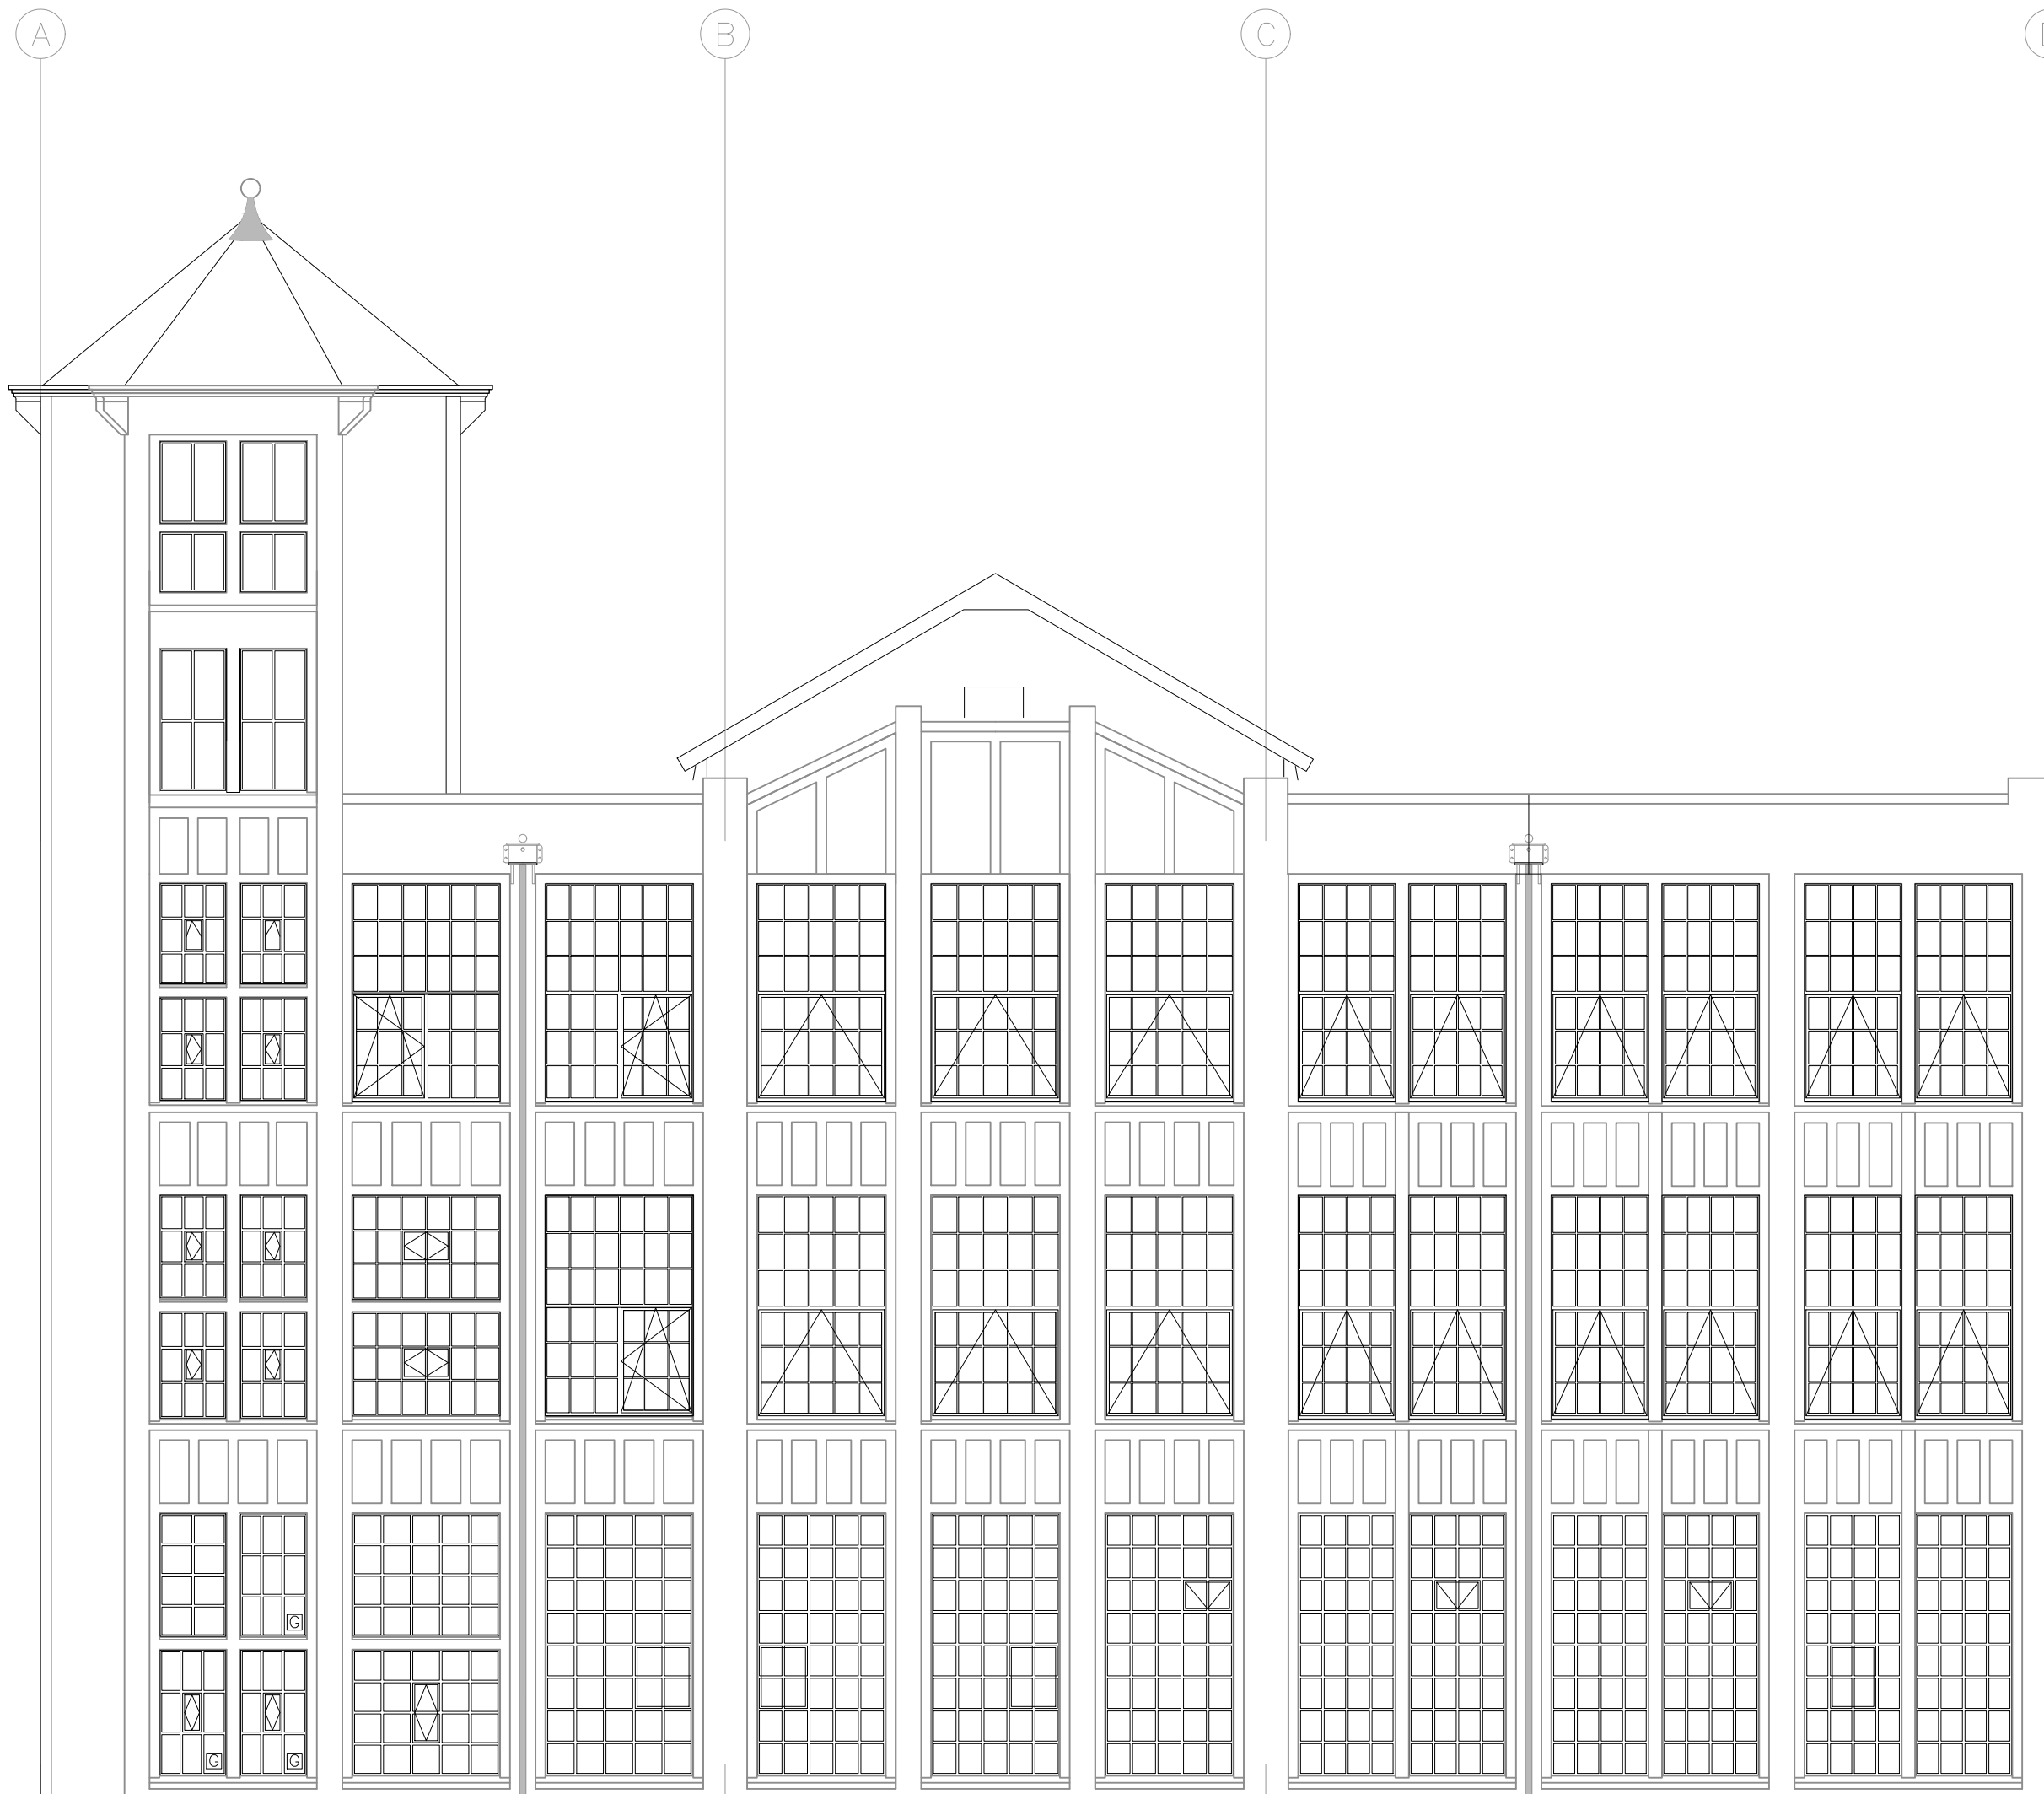

Noord gevel

+26120
+23025
+22255
20050
19105
+16905
+16605
+15905
+15195
+13245
+11775
+10745
+10310
+8245
+6790
+5745
+5325
+1145
Peil=0

b.k. dorpel deur
(zie geveltek.)

LOKERSE ARCHITECTEN

Atelier Dishoek
Pompstation 6
4373 RN Dishoek
Atelier Rotterdam
Veerhaven 7
3016 CJ Rotterdam

Tel +31 (0)6 29403190
Timko@Lokersarchitecten.nl

Project:
Timmerfabriek
Opdrachtgever:
Timmerfabriek BV
Adres:

OMGEVINGSVERGUNNING

Datum: 24 07 2019
Revisie:
Getekend: TLO
Gecontroleerd:
Formaat: A1
Schaal: 1:10
Maten in mm

Tekening nummer:
DO-21

NOORDGEVEL

LOKERSE ARCHITECTEN