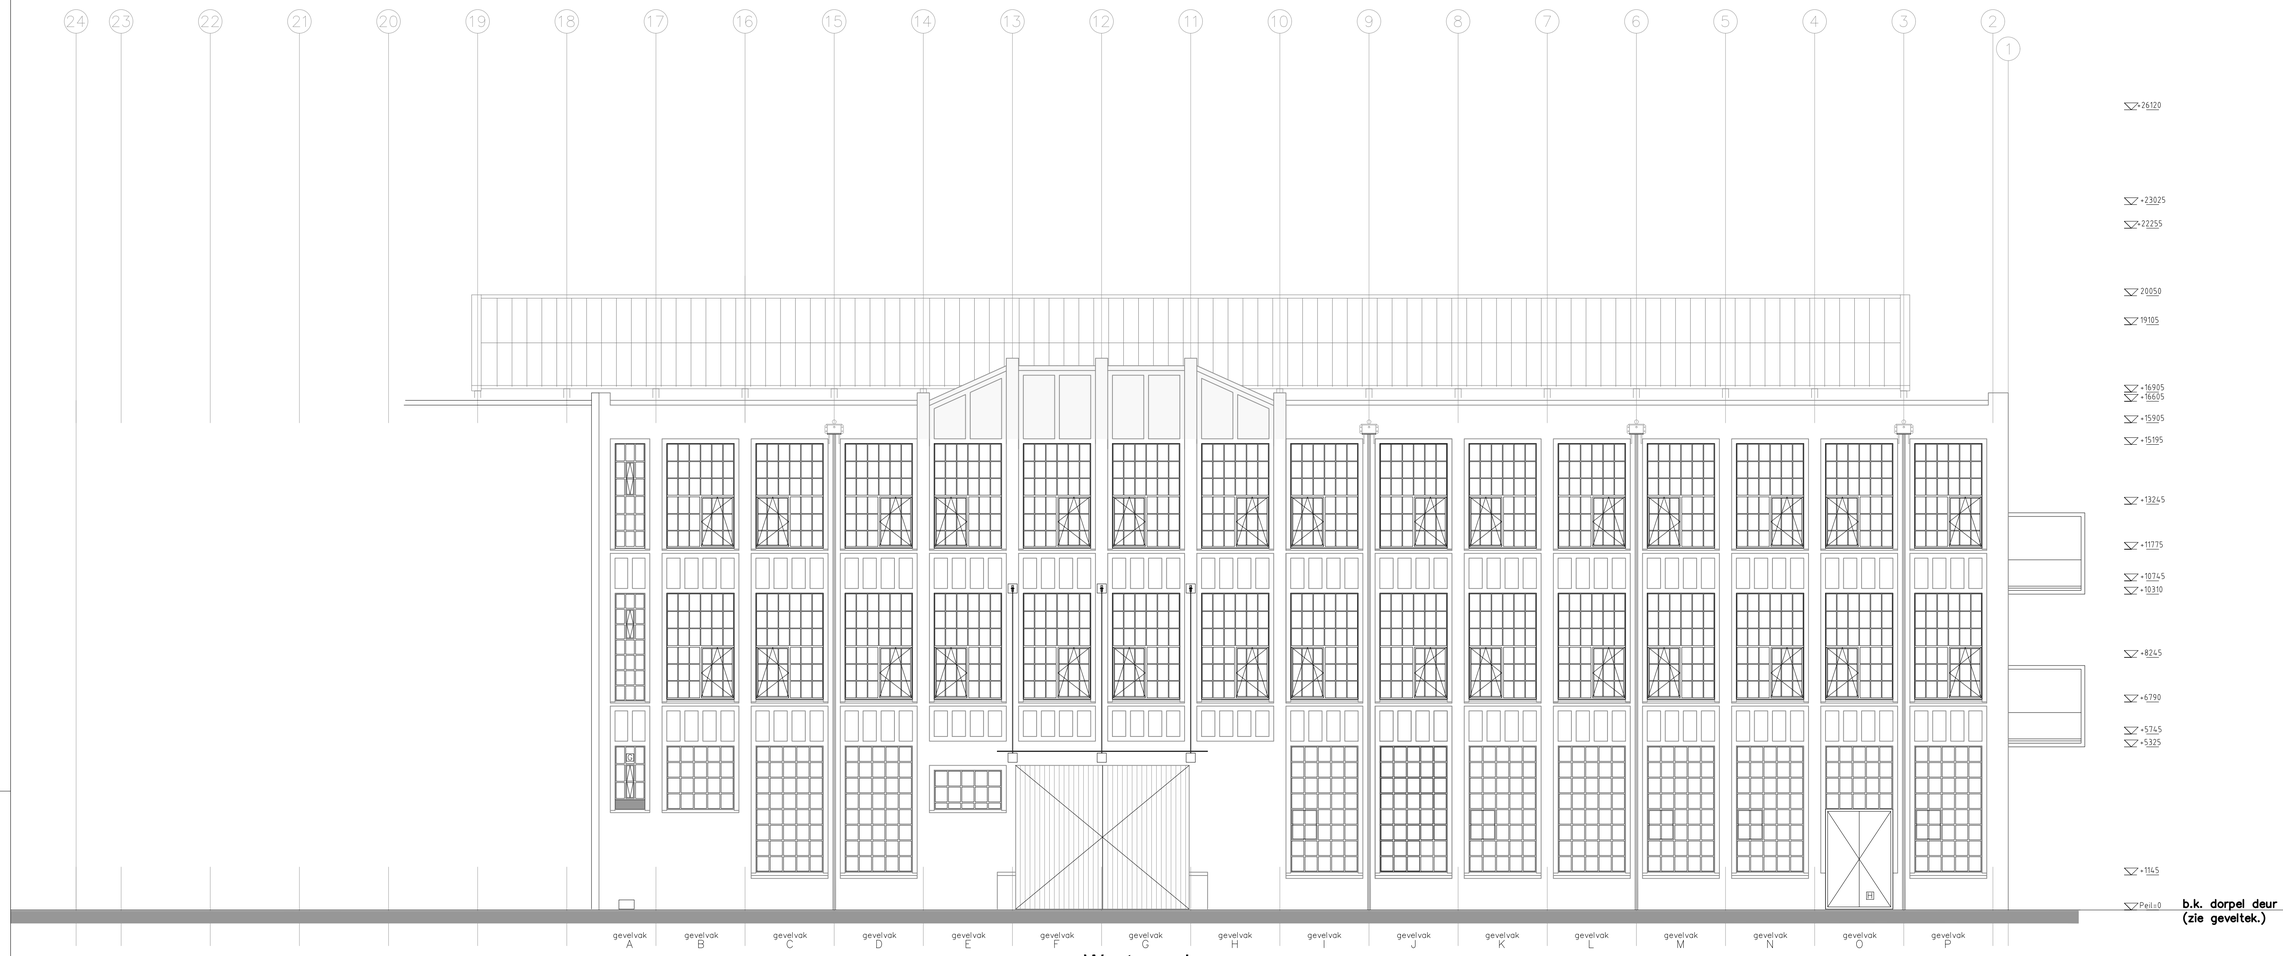

West gevel

LOKERSE ARCHITECTEN

Atelier Dishoek
Pompstation 6
4373 RN Dishoek

Atelier Rotterdam
Veerhaven 7
3016 CJ Rotterdam

Tel +31 (0)6 29403190
Timko@Lokersearchitecten.nl

Project:
TIMMERFABRIEK

Opdrachtgever:
Timmerfabriek BV

Adres:

OMGEVINGSVERGUNNING

Datum: 24 07 2019

Revisie:

Getekend: TLO

Gecontroleerd:

Formaat: A1

Schaal: 1:100

Maten in mm

Tekening nummer:
DO-22

WESTGEVEL

LOKERSE ARCHITECTEN