


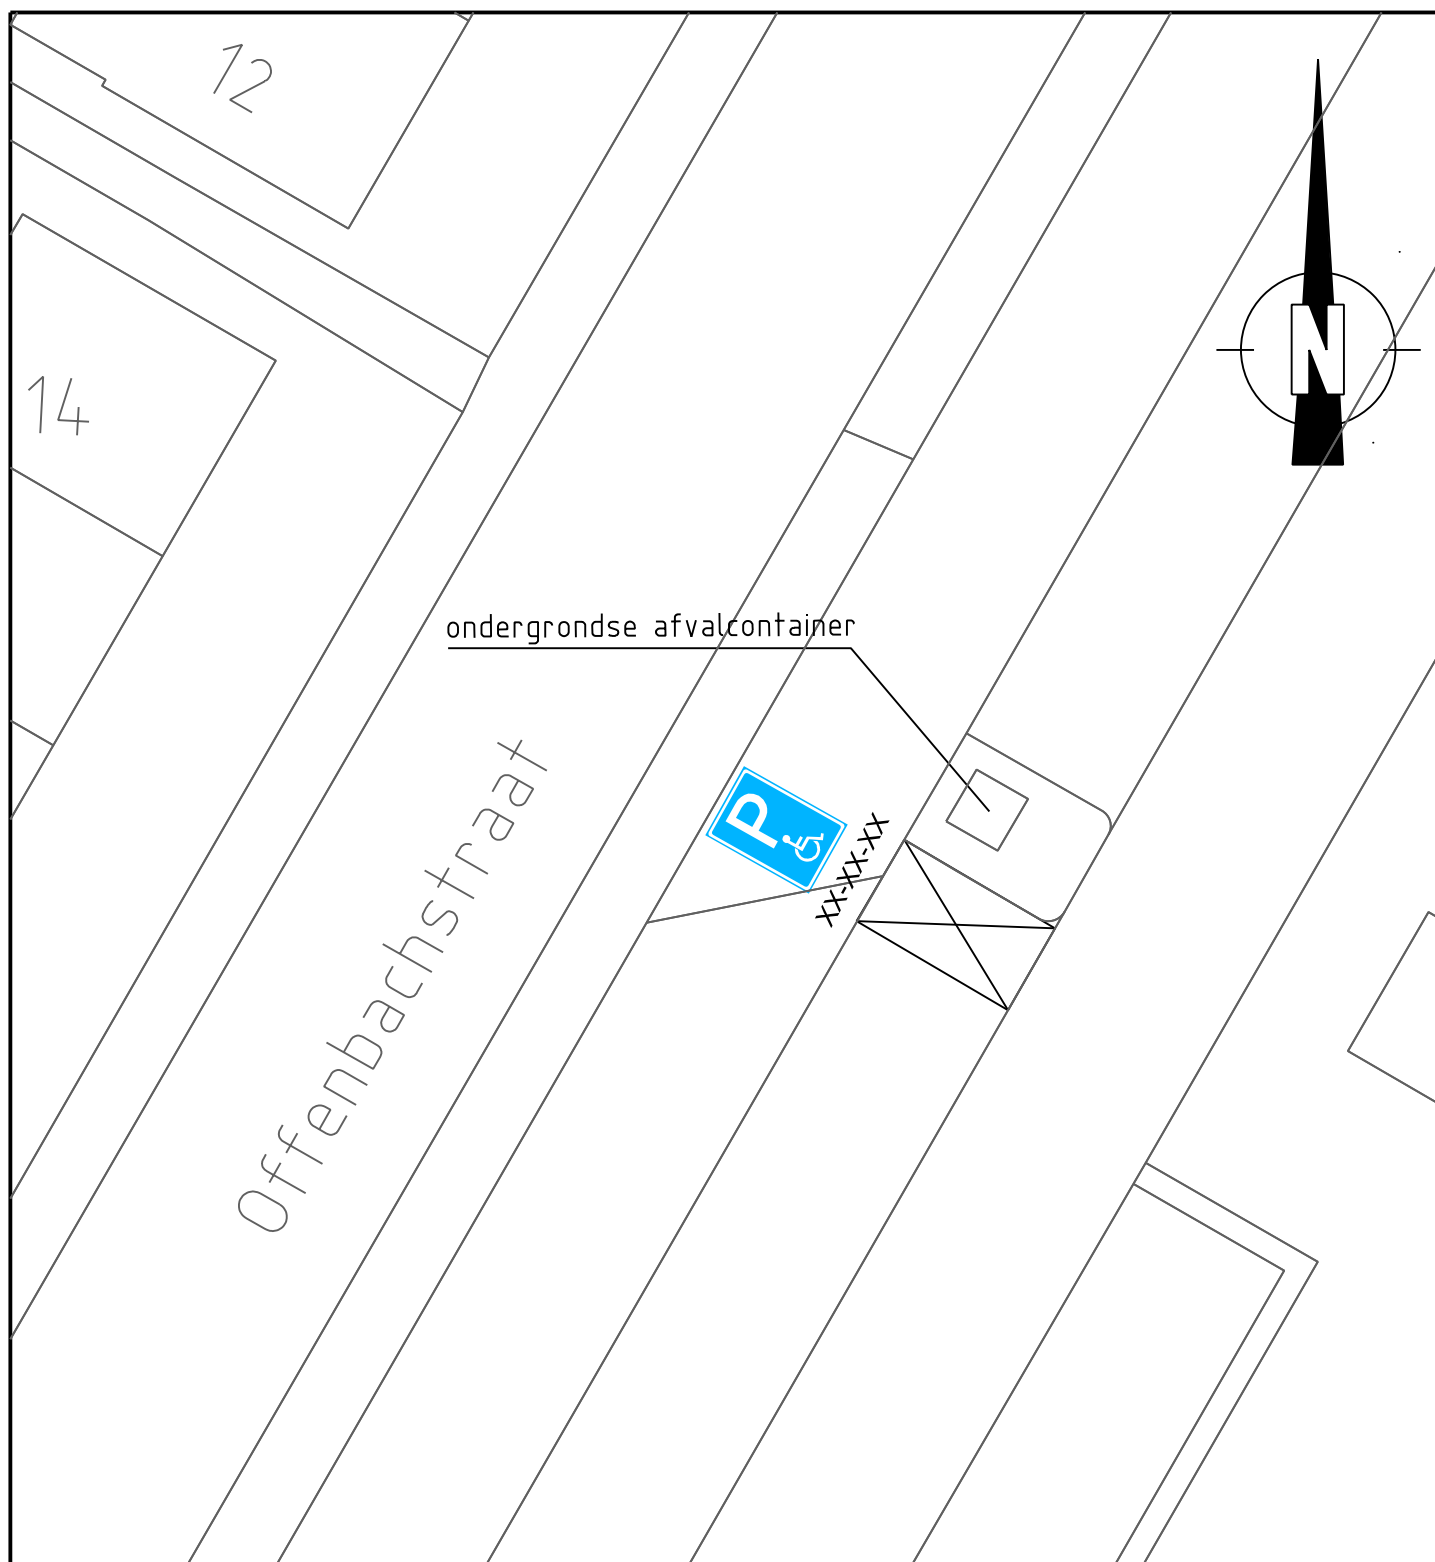

Postadres:

Postbus 1301
1900 BH Castricum

Bezoekadres:

Raadhuisplein 1
1901 CA Castricum

PROJECT-/
TEKENING NR.

--

Afdeling Civiele Werken & Verkeer

Datum :	Get :	Gez :	Dienstjaar :	2019	Schaal :	1:200	details
5-9-2019	HdV		Bestek :		situatie		
			Blad :		lengteprof.		
			Bladen :		dwarsprof.		formaat : A4 (210x297)
De Directeur :			Onderwerp : GPP Offenbachstraat, te Castricum				
			-				