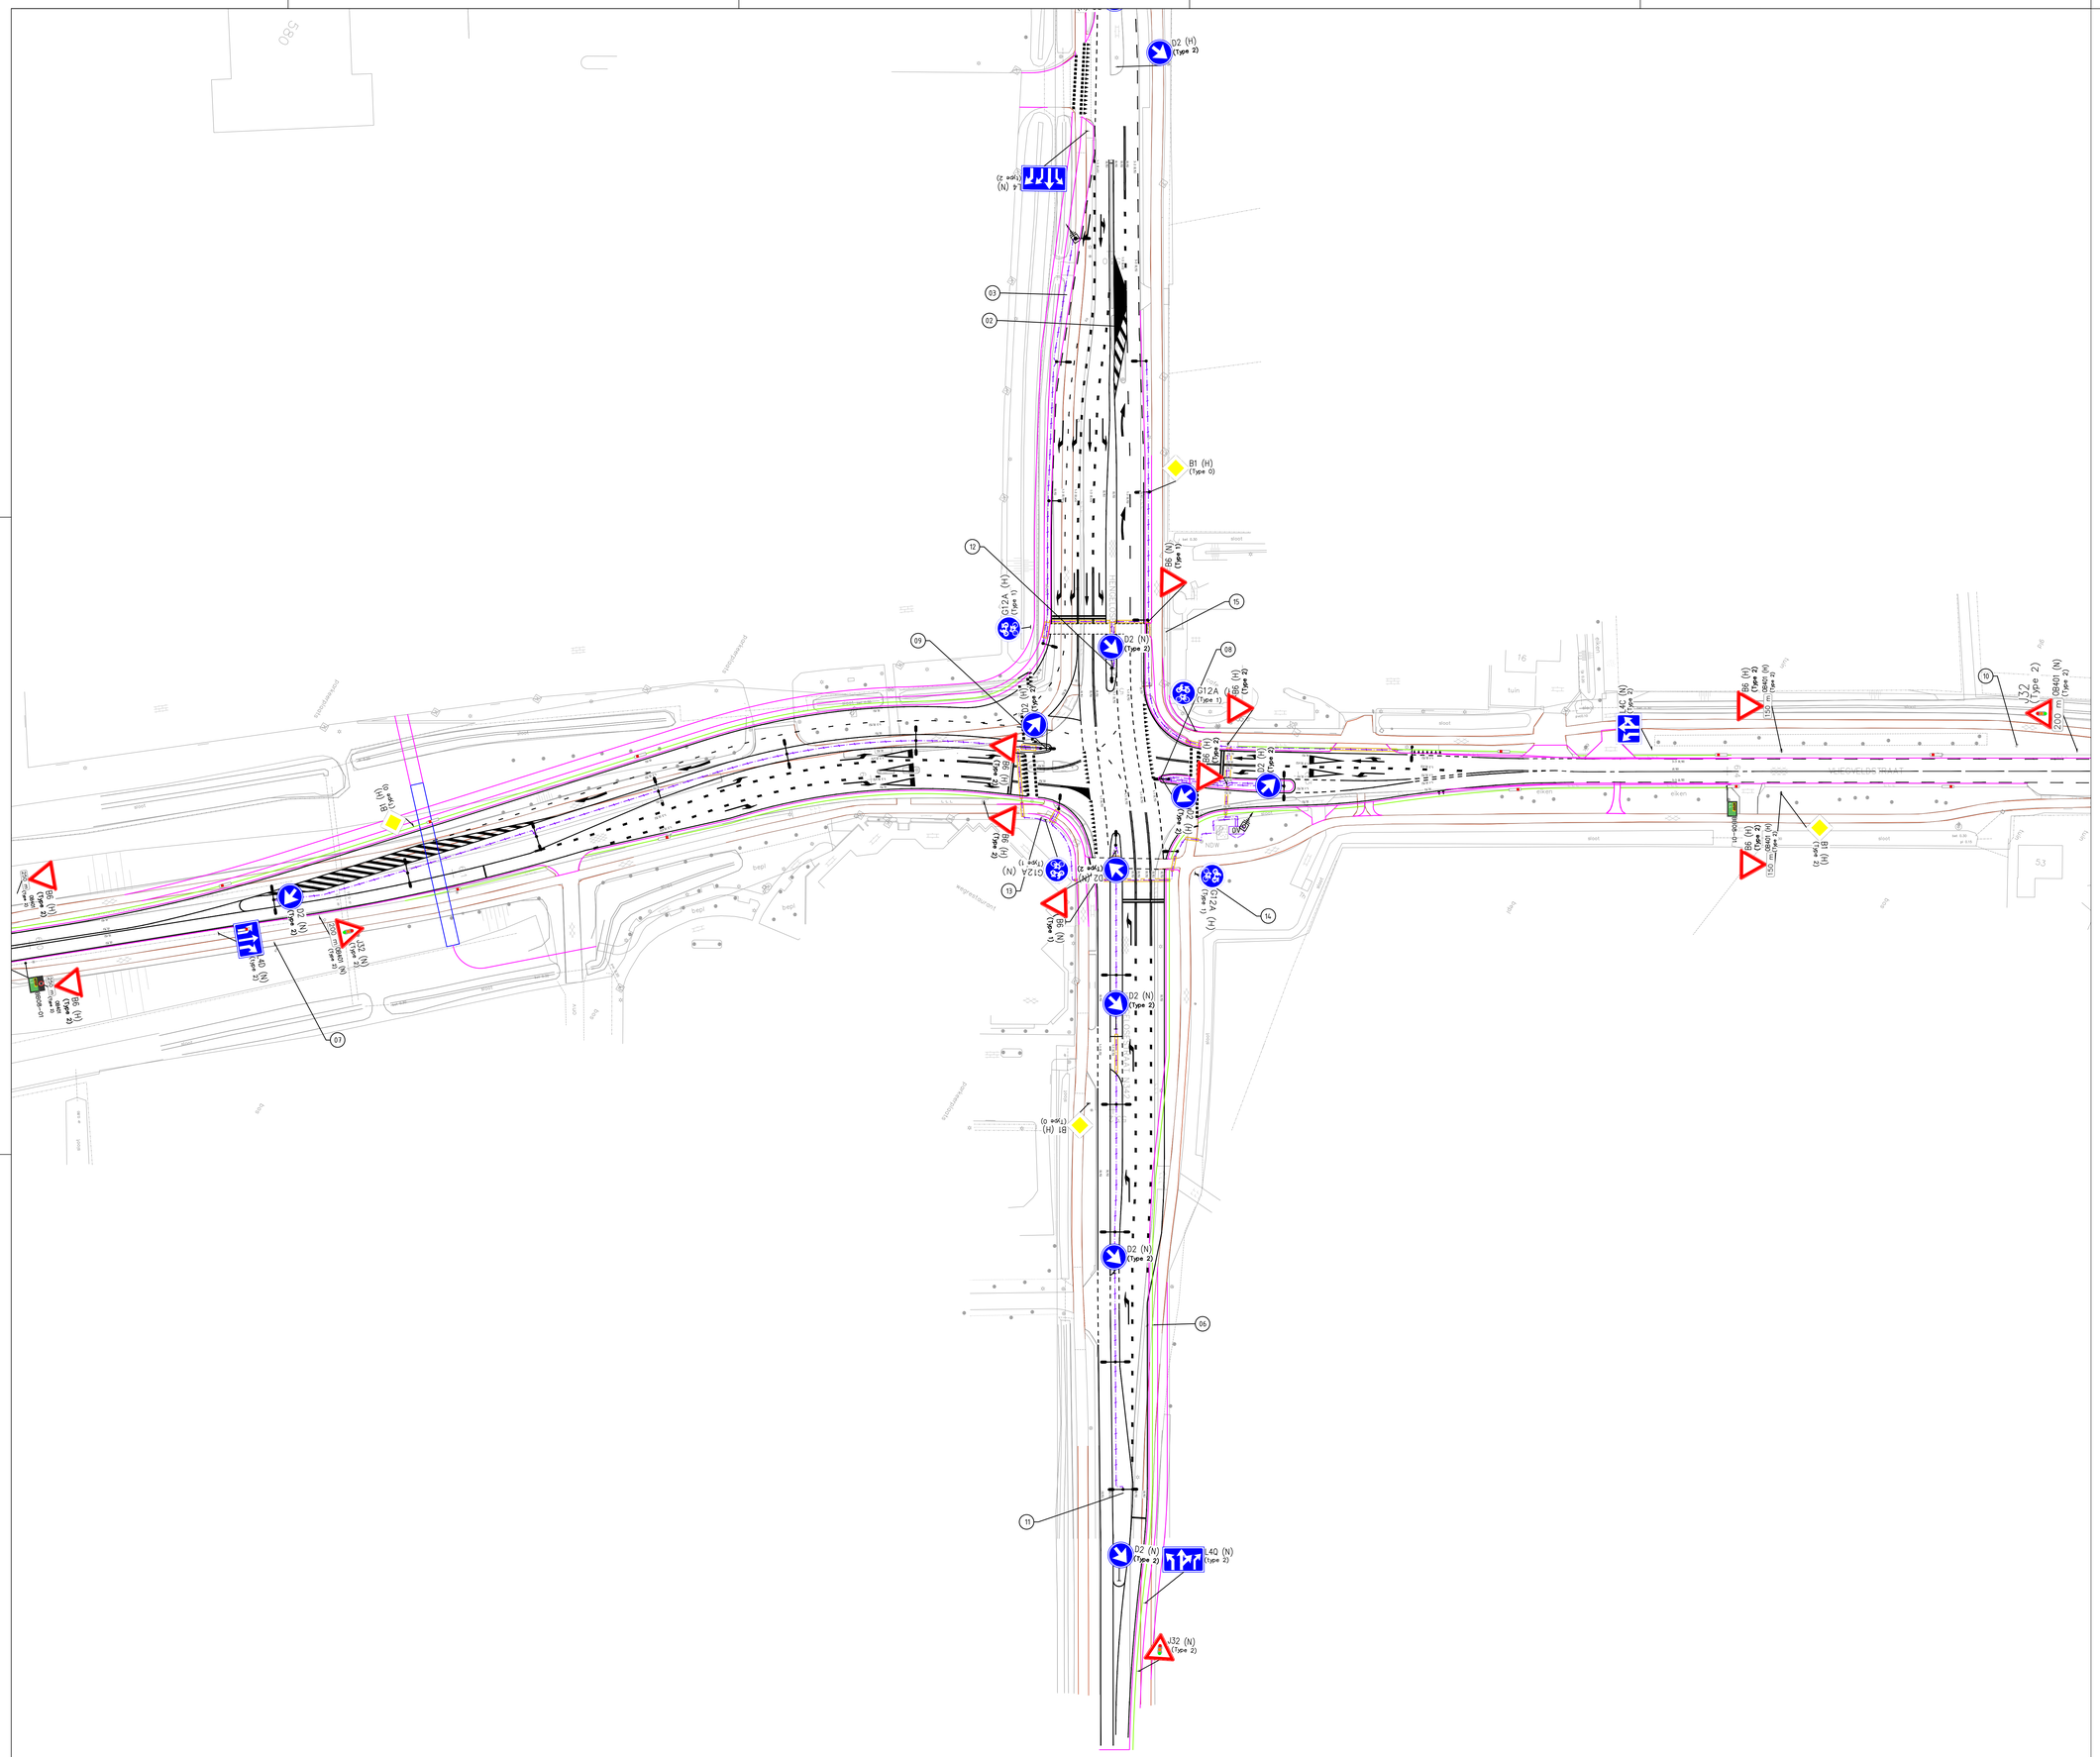

Verklaring:

D2 (N) (Type 2)	Aanbrengen nieuwe bebording
D2 (H) (Type 2)	Handhaven bestaande bebording
32	NBD bebording; zie ontwerpnota

- Bebording dient te zijn uitgevoerd conform NEN-EN 12899
  NL Vast opgestelde, verticale verkeerstekens en NEN3381:2013
  NL Wegmeubilair - Aanvullende eisen voor verkeersborden
- Bebording zoveel mogelijk combineren met andere objecten zoals bewegwijzering of lichtmasten
- Bebording plaatsen op de volgende hoogte t.o.v. wegdek:
  - 1,20 m onderkant bord op wegen buiten de bebouwde kom en wegen zonder fietsers en voetgangers
  - 2,20 m onderkant bord op wegen binnen de bebouwde kom
  - 2,20m onderkant bord bij borden langs fiets- en voetpaden
  - 4,50m onderkant bord bij borden boven de rijbaan.
- Borden plaatsen buiten het profiel van vrije ruimte, de afstand kant bord - kant verharding bedraagt:
  - minimaal 0,60m (1,80m bij wegen buiten de bebouwde kom zonder parkeer- of vluchtstrook)
  - maximaal 3,60m
- Hectometerborden worden op de voertuigkering geplaatst indien deze zich op <4,50m uit de kantstreep bevindt of <2,00 m uit kant verharding
- Reflectoren worden op de voertuigkering geplaatst indien deze zich op ≤2,00m uit de kantstreep bevindt of <1,00 m uit kant verharding
- Langs vluchthavens worden geen reflectoren geplaatst tenzij er 3 of meer reflectoren kunnen worden geplaats in hetzelfde stramien als het wegvak
- Hectometerborden worden dubbelzijdig uitgevoerd.
- Localies waar een (smalle) middenberm (met een bermbeveiligingsconstructie) is en langs toe- en afritten worden de hectometerborden enkelzijdig uitgevoerd.

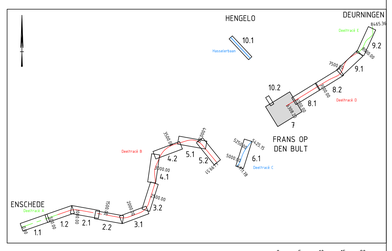

0 5 10 15 20m
Schaal 1:500

Versie	Datum	Get.	Gec.	Vrg.	toelichting
4.0					
3.0	26-06-19	MN	KB	GV	Deeltrack C, Hasselerbaan en FodB toegevoegd
2.0	17-06-19	MN	KB	GV	Diverse wijzigingen
1.0	17-05-19	MN	KB	GV	Eerste uitgave

Eenheid Wegen en Kanalen
provincie Overijssel
Strukton Civiel
Strukton Civiel Noord & Oost bv

Project
N737 Enschede - Deurningen

Onderdeel
Bebording en bebakening

Getekend	L. Weenink	Paraaf	d.d. 26-06-2019	Schaal	1:500		
Gecontroleerd	K. Blankenvoort	Paraaf	d.d. 26-06-2019	Formaat	A0	Blad 7 van 10	
Vrijgegeven	G. Vossebelt	Paraaf	d.d. 26-06-2019	Contractnummer			
Versie 3.0			Status UO	Tek. Nr.	191021-BB-UO-001		

Strukton Civiel Noord & Oost | Kelvinstraat 1, OLDENZAAL | Postbus 355, 7570 AJ Oldenzaal
+31 (0)541 58 41 11 | info.civielnoordenoost@strukton.com | www.struktonciviel.nl