


Nieuw Bouwblok na verwerking zienswijzen

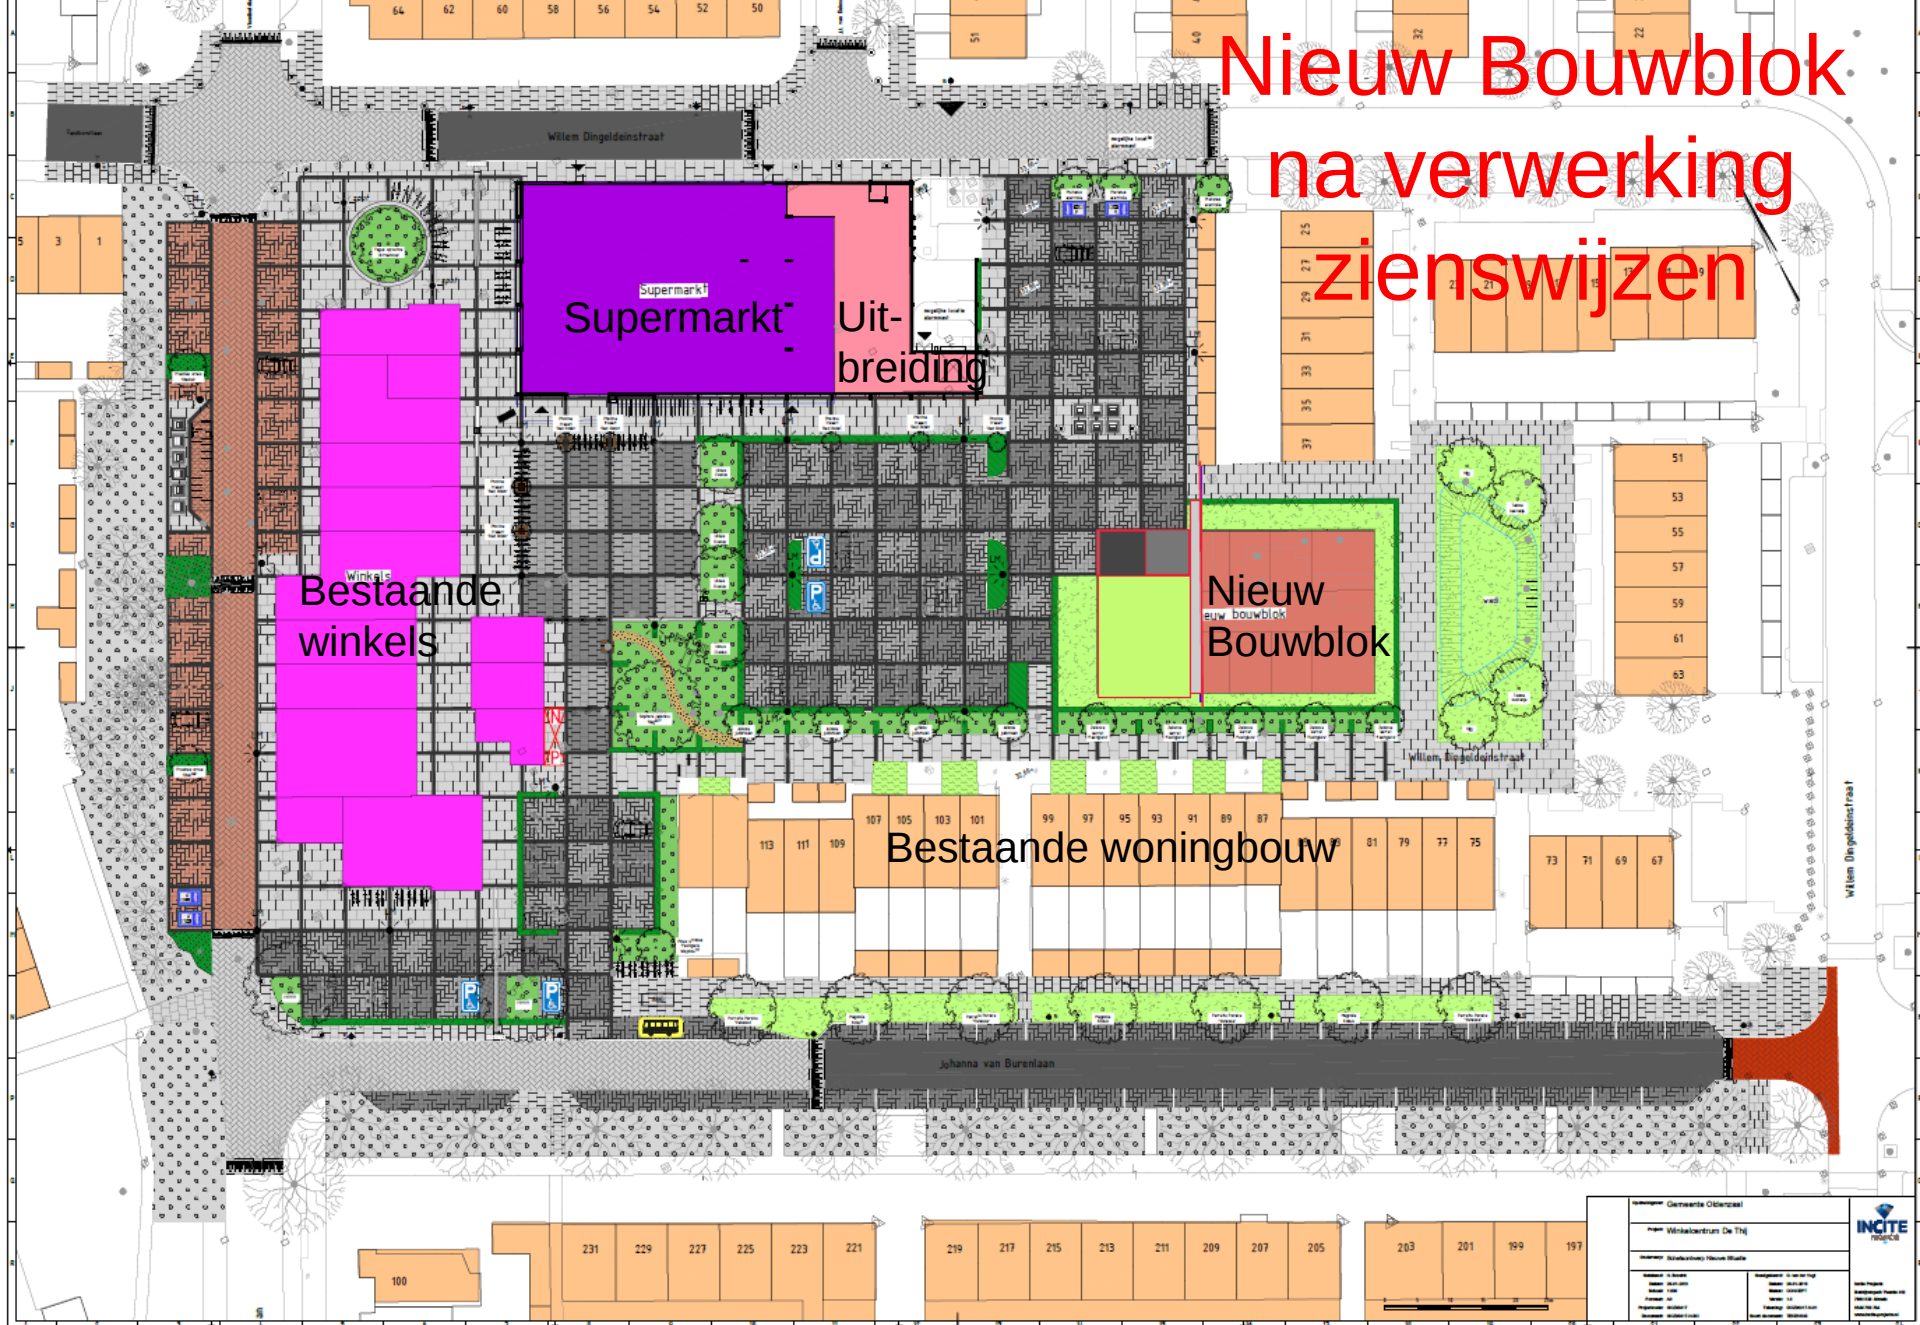

Nieuw Bouwblok na verwerking zienswijzen