

De heer [REDACTED]
[REDACTED]
[REDACTED] NB NIEUWKOOP



VERZONDEN 22 JAN 2019

datum 22 januari 2019
uw brief/kenmerk 18.25423
registratienummer 19.00576
behandeld door Karin Beijeman - Luimes
betreft Verleende vergunning - ligplaats woonark
bijlage(n) 2

Beste meneer [REDACTED],

Op 28 december 2018 ontving ik uw aanvraag voor een ligplaatsvergunning voor uw woonschip. Hieronder leest u mijn besluit.

Besluit

Uw aanvraag is goedgekeurd. U kunt een ligplaats innemen met uw woonschip op Meije 164^E in Nieuwkoop, kadastraal bekend onder NKP 01 E164 1.

Bij deze toestemming horen voorschriften. Ik vraag u deze te lezen en op te volgen.

Uitleg

Op grond van artikel 5:68 van de Algemene plaatselijke verordening Nieuwkoop kunnen burgemeester en wethouders toestemming verlenen voor het innemen van een ligplaats met een woonschip.

Bij het nemen van bovengenoemd besluit heb ik de volgende afwegingen gemaakt:

- Op grond van het geldende bestemmingsplan Landelijk gebied Nieuwkoop, ligt uw woonschip binnen de bestemming 'Water – Woonschepenligplaats'.
- Binnen deze bestemming zijn woonschepen toegestaan.
- Op grond van deze bestemming bedragen de maximale afmetingen van een woonschip:
 - hoogte: 4,5 meter, gemeten vanaf de waterlijn;
 - breedte: 5 meter, inclusief steigers en plankieren, gemeten boven de waterlijn;
 - lengte: 20 meter, inclusief steigers en plankieren, gemeten boven de waterlijn.

Uw woonschip voldoet aan deze regels.

De wettelijke publicaties vindt u op overheid.nl. Abonneer u via www.overuwbuurtoverheid.nl.

Gemeente Nieuwkoop

Bezoekadres:

Klant Contact Centrum, Teylersplein 1

2441 LE Nieuwveen

Postadres:

Postbus 1

2460 AA Ter Aar

Telefoon: 14 0172 (geen netnummer nodig)

Fax: 0172 574 802

info@nieuwkoop.nl

www.nieuwkoop.nl

Volg de gemeente op Facebook: <https://facebook.com/GemeenteNieuwkoop> of twitter: <https://twitter.com/gemnieuwkoop>

Voorschriften en aansprakelijkheid

1. U volgt bevelen van de politie, brandweer en/ of een medewerker van de gemeente, bijvoorbeeld in verband met veiligheid, direct op.
2. Deze toestemming is altijd aanwezig op het woonschip en wordt op verzoek onmiddellijk ter inzage gegeven aan de medewerkers van de politie, brandweer of gemeente.
3. Het woonschip is stevig gemeerd.
4. U brengt zonder schriftelijke toestemming van burgemeester en wethouders geen verandering aan het woonschip aan in welke vorm dan ook.
5. De gebruiker van het woonschip gooit geen vaste stoffen, afval en dergelijke in het water en houdt de naaste omgeving van de oever netjes. Afdeling Beheer Openbare Ruimte beoordeelt dit.
6. De vergunning is persoonsgebonden en staat op uw naam.
7. Het woonschip is goed aangesloten op de riolering.
8. Het woonschip voldoet aan de afmetingen zoals aangegeven op uw aanvraagformulier en bouwtekening. De afmetingen zijn als volgt:
 - lengte: 10.61 meter
 - breedte: 3.55 meter
 - hoogte, gemeten vanaf de waterlijn: 2.70 meter
9. Als u niet voldoet aan de voorschriften, kan het college de toestemming intrekken.
10. Als in de praktijk blijkt dat er meer voorschriften nodig zijn in verband met de veiligheid dan kunnen deze worden opgelegd.

Aansprakelijkheid

11. U kunt de gemeente niet aansprakelijk stellen, wanneer door onverwachte omstandigheden u geen gebruik kunt maken van de toestemming.
12. De gemeente is niet aansprakelijk voor eventuele schade toegebracht of veroorzaakt door anderen, welke direct of indirect voortvloeit uit het gebruik maken van deze toestemming.
13. U bent verplicht de schade, die door het gebruik van deze toestemming aan eigendommen van anderen wordt toegebracht, te vergoeden.

Uw aanvraag is op 9 januari 2019 gepubliceerd in het gemeenteblad op www.overheid.nl. Hierop zijn geen reacties binnengekomen

Factuur

Voor deze vergunning betaalt u € 108,52. De factuur stuur ik u binnenkort toe.

Met vriendelijke groet,

Namens burgemeester en wethouders van Nieuwkoop,



Nicolette Caspers
manager Publiekszaken

Niet eens met de beslissing

Bent u het niet eens met dit besluit, dan kunt u binnen zes weken na verzenddatum van dit besluit bezwaar indienen bij het college van burgemeester en wethouders van de gemeente Nieuwkoop, Postbus 1, 2460 AA Ter Aar. (*Grondslag artikel 7:1 van de Algemene wet bestuursrecht*)

Voorwaarden voor het indienen van bezwaar:


- het moet schriftelijk ingediend worden, per post of online via onze website;
- u richt het bezwaar aan het college van burgemeester en wethouders;
- in het bezwaar staan uw naam, adres en telefoonnummer;
- in het bezwaar staat waarom u het niet eens bent met het besluit;
- op het bezwaar staat een datum;
- in het bezwaar noemt u het besluit waartegen u bezwaar maakt (deze brief);
- u ondertekent het bezwaar. Maakt u online bezwaar, dan geldt uw DigiD als handtekening.

Als u de behandeling van uw ingediende bezwaar niet af kunt wachten, kunt u de Voorzieningenrechter van de Rechtbank (Postbus 20302, 2500 EH Den Haag) verzoeken een voorlopige voorziening te treffen. Dit kan alleen als u ook op tijd een bezwaarschrift heeft ingediend. (*Grondslag artikel 8:81 van de Algemene wet bestuursrecht*)

Kopie aan: Politie Regionale Eenheid Den Haag
Brandweer Hollands Midden
Gemeente Nieuwkoop:
- Afdeling BOR: team Toezicht & Handhaving
- Afdeling BOR


AANZICHT WATERZIJDE

AANZI

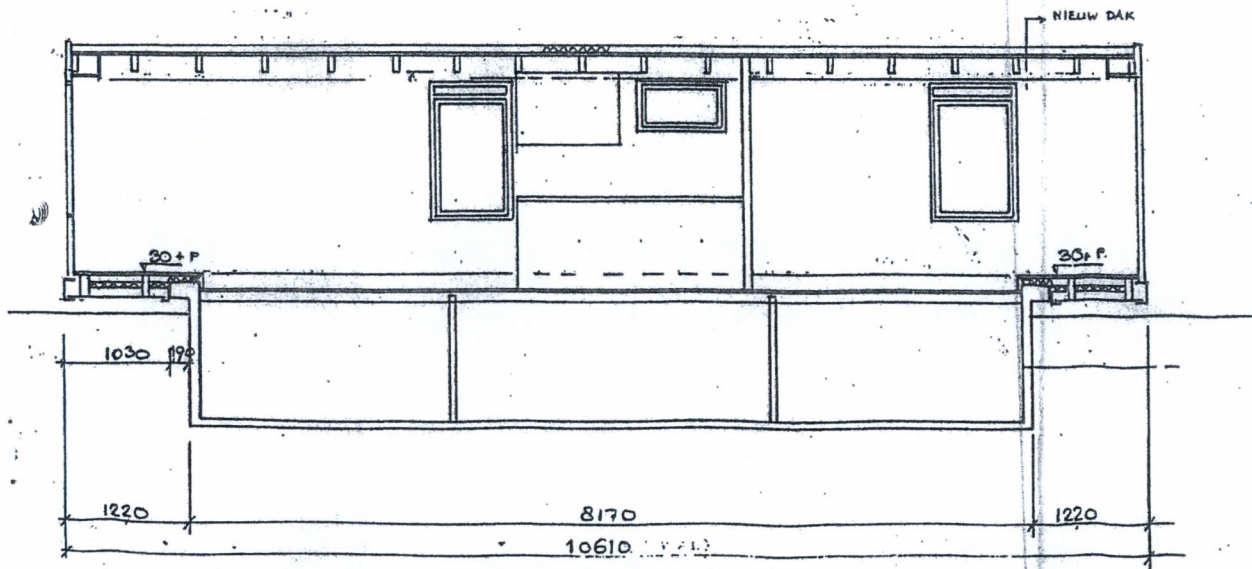


LANGSDOORSNEDE

MAAT 1:1000

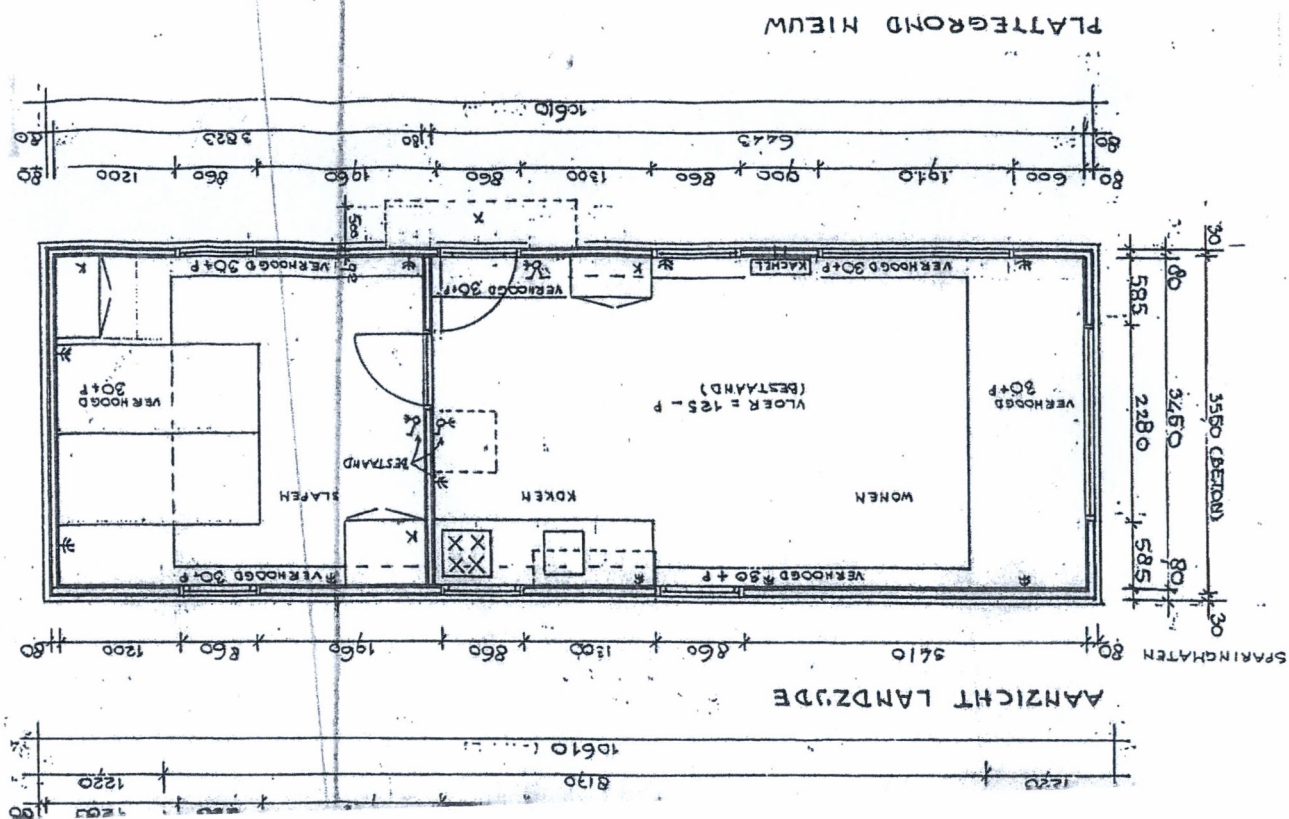

BIJLAGE BEHORENDE BIJ:
besluit d.d. 22.1.2019
reg.nr.: 19.00576

Locatie: Meije 164E Nieuwkoop

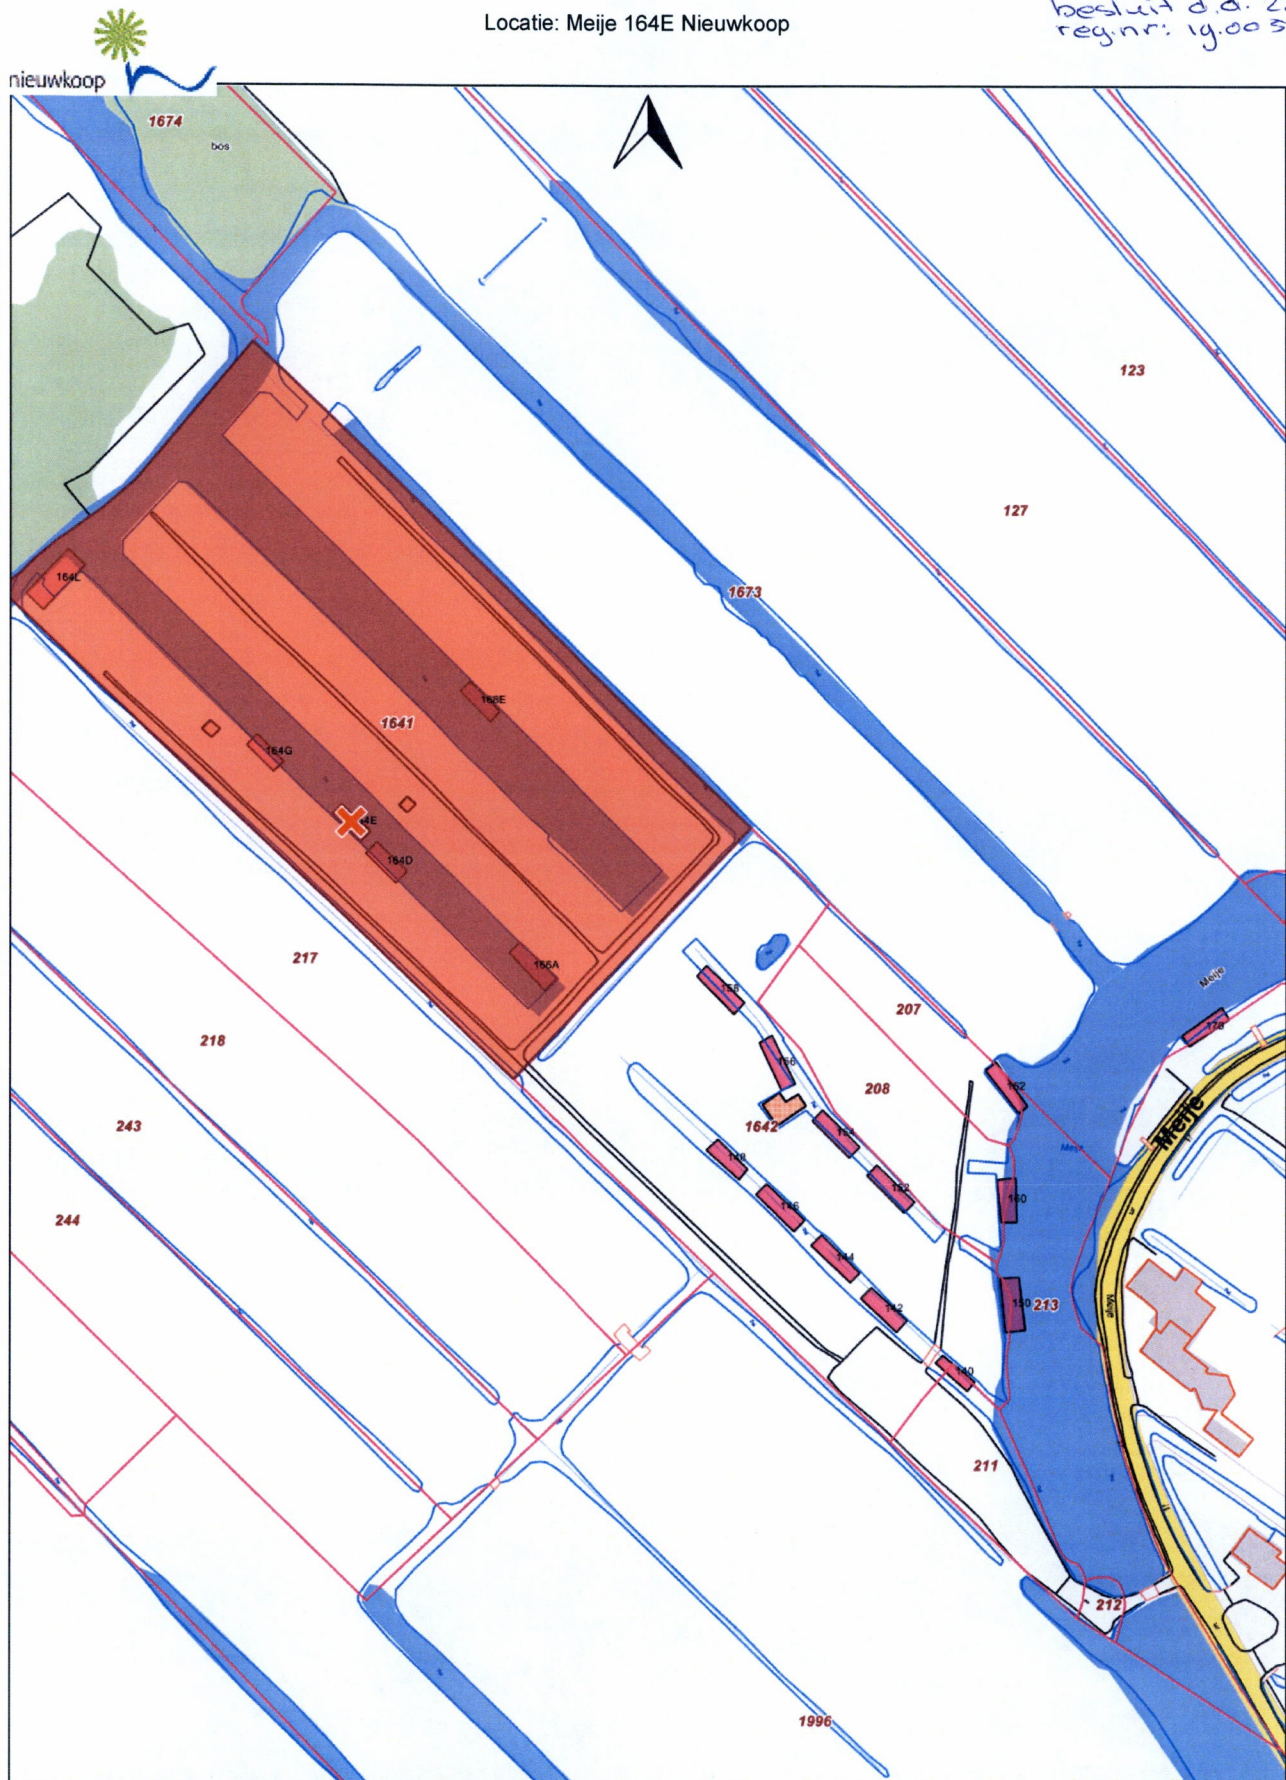

Aan deze uitdraai kunnen geen rechten worden ontleend.
No rights can be derived from this printout

Schaal 1:2000
0 20 40 60m

10 Januari 2019