


Legenda

	18.50+	Ontgraving taluds
	16.00+	Oplevering taluds
		Maaiveld AHN + Metingen feb2015&feb2018

OPMERKINGEN

- Coördinatensysteem RD(x,y) en NAP(z)
- Maten in meters, tenzij anders vermeld
- Hoogtematen in meters t.o.v. N.A.P., tenzij anders vermeld
- Diameters in millimeters, tenzij anders vermeld

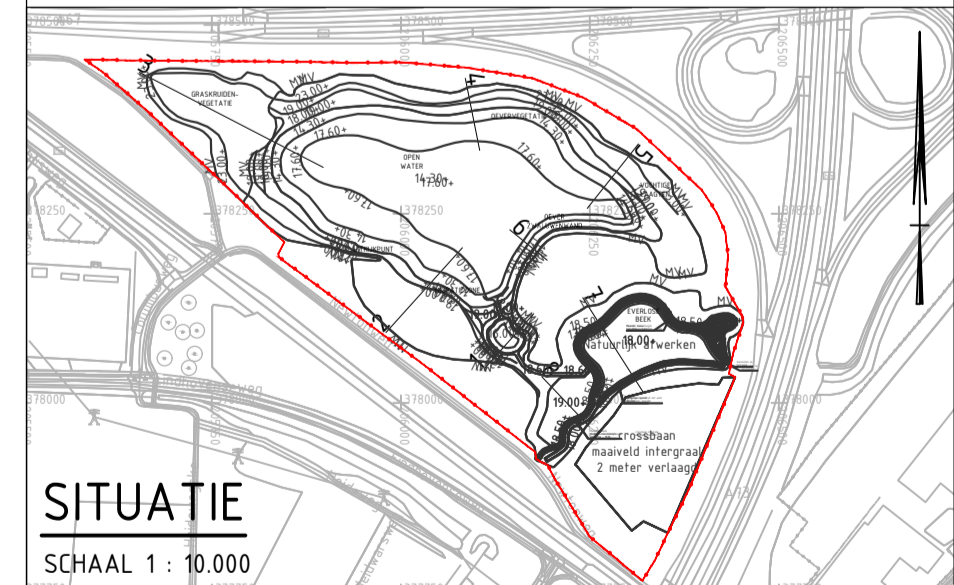

SITUATIE

SCHAAL 1 : 10.000

3			
2			
1			
WZ:	omschrijving	door	datum
opdrachtgever:	Zaarderheiken Zand BV		
kenmerk opdr.gever:			
project:	Ontgroning Zaarderheiken		
onderdeel:	Ontgrondingsvergunning aanvraag: Dwarsprofielen ontwerpen		
omschrijving:	Dwarsprofielen, maaiveld, ontwerp ontgraving en ontwerp oplevering Overzichtekening zie blad		
tek. nr.	1100 039 0		
blad	ZV4		
bestand	11000390-ontwerp.dwg		
datum	19-12-2017		
schaal	1500 / 110.000		
formaat	A1		
status			
getekend	VvD		
gezien	DvS		

