


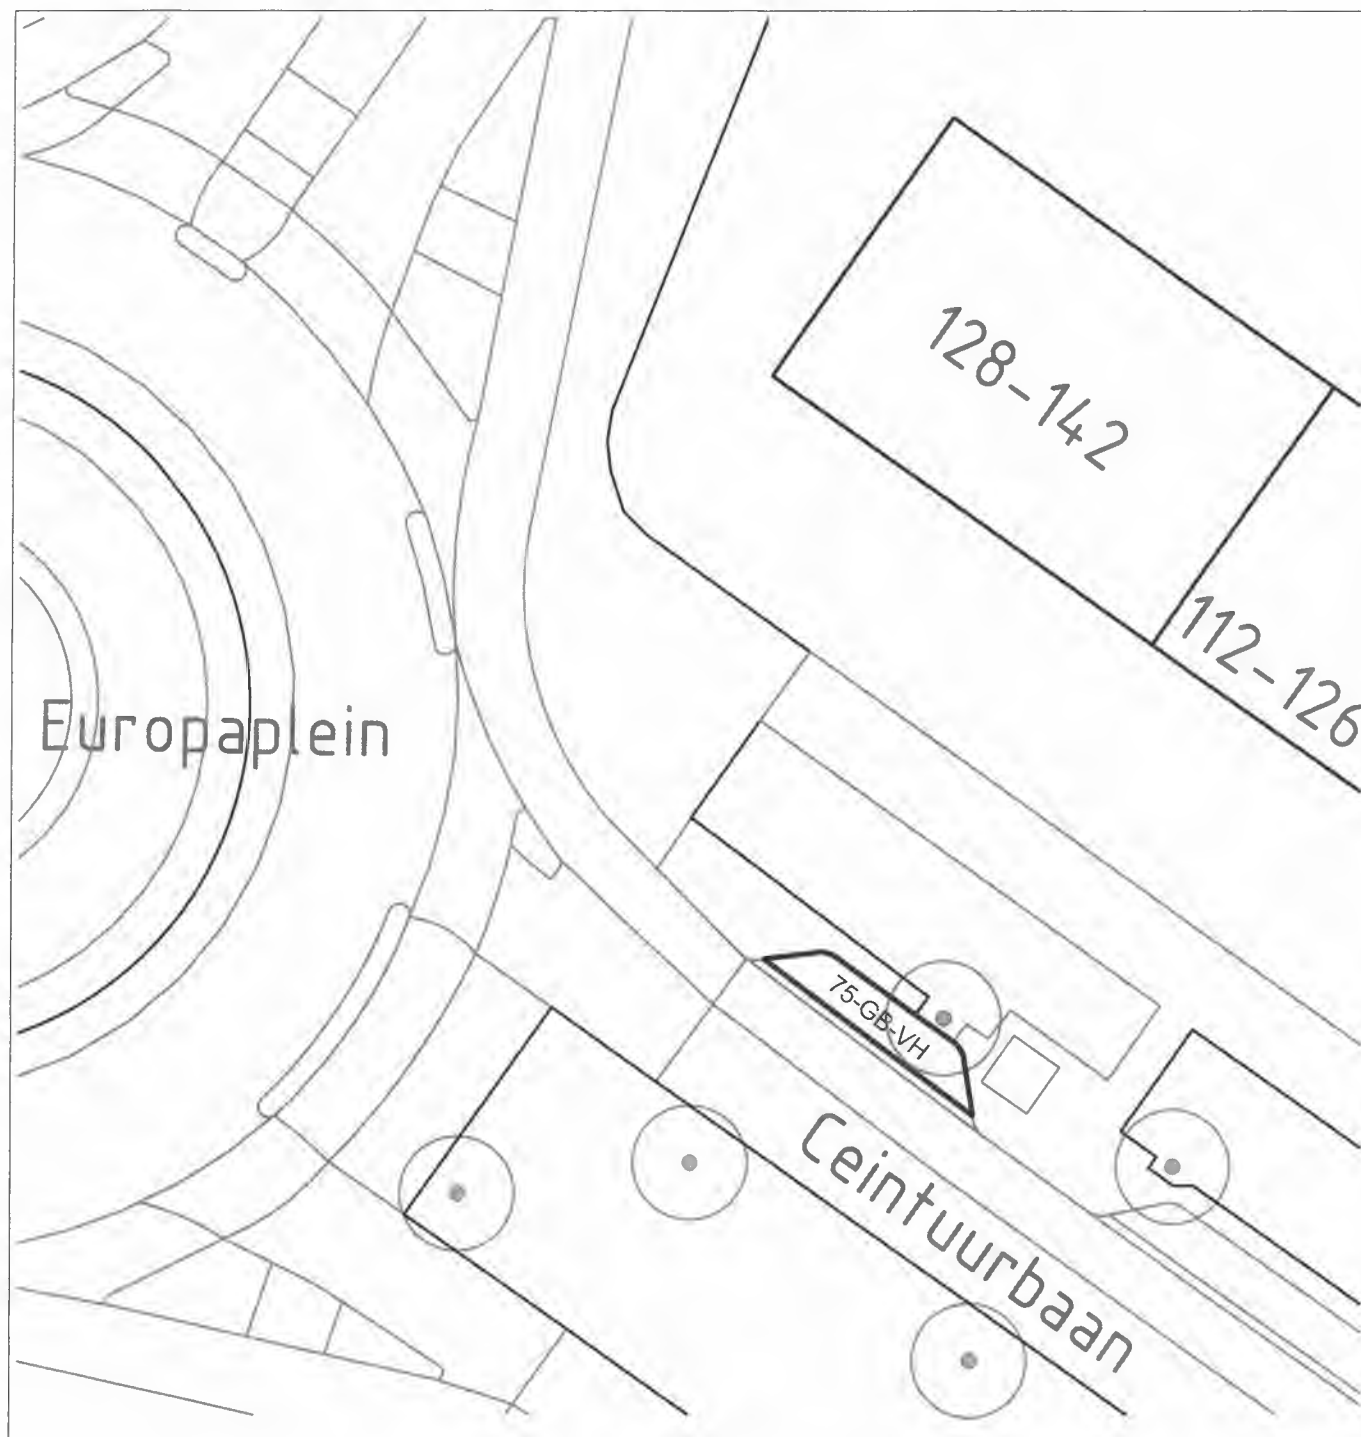

Maten in m, materiaalmaten in mm en hoogtematen in m t.o.v. N.A.P.

wijz.	datum	get.	gec.	omschrijving

opdrachtgever :

Gemeente Deventer

project :

Kenteken Gebonden Gehandicapten Parkeerplaats

onderwerp :

Ceintuurbaan 140, 7415AP Deventer

kenteken: 75-GB-VH

schaal : 1:250

afm. A4

status :

get. A.t.B.

datum : 2-9-2019

opdr. M.T.

projectnummer :

gec.

tekeningnummer :

110.19.03.A.N.30

blad :

1 van 1



**gemeente
Deventer**

Grote Kerkhof 1 - 7411 KT Deventer
postbus 5000 - 7400 GC Deventer
tel. (0570) 693911
e-mail: gemeente@deventer.nl