




VERKEERSBESLUIT GEMEENTE KOGGENLAND

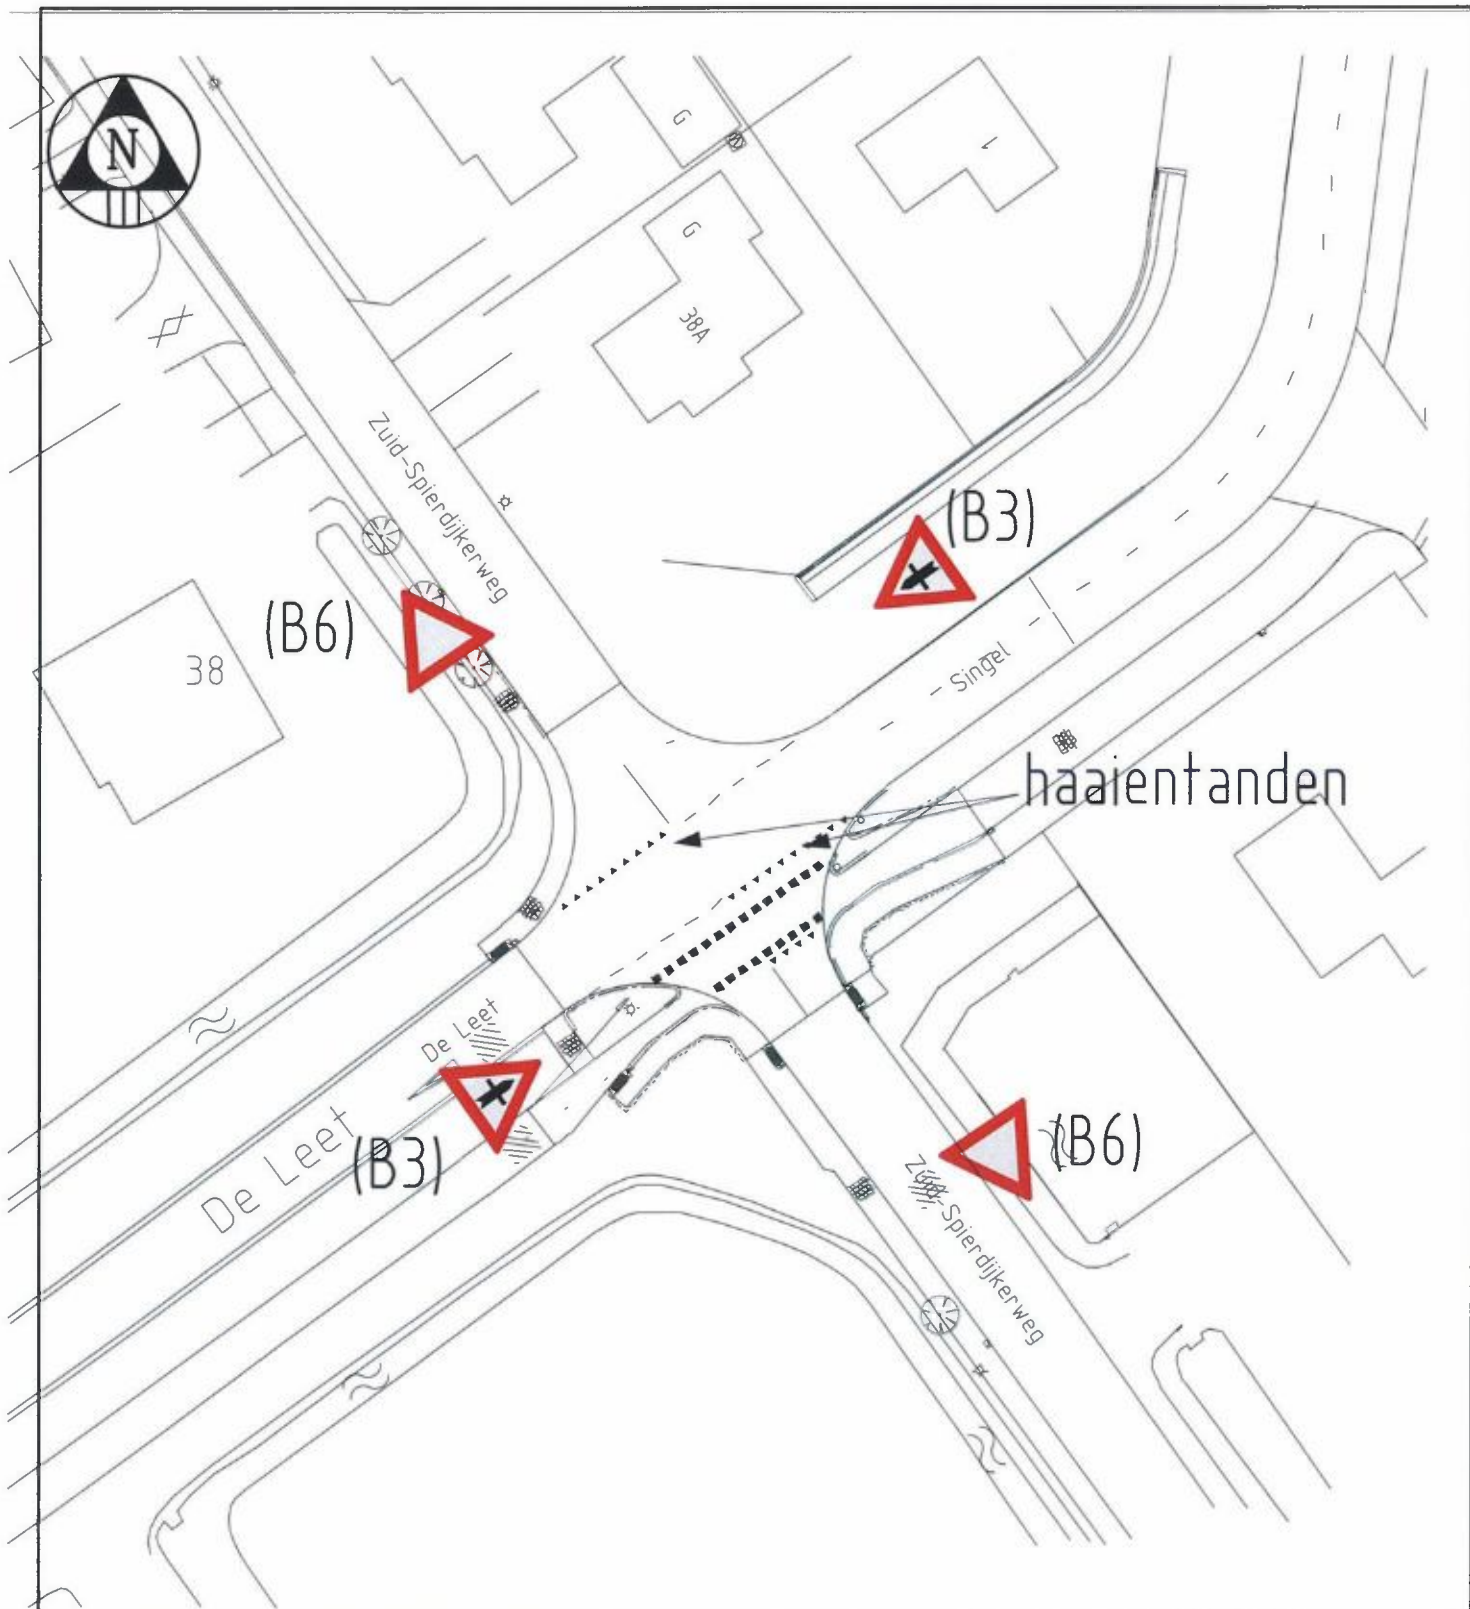

Gemeente Koggenland
Middenhof 2 1648 JG De Goorn
Postbus 21 1633 ZG Avenhorn
Tel: 0229-548400 Fax: 0229-548484
www.koggenland.nl info@koggenland.nl

LOCATIE : De Leet, Zuid-Spijdijkerweg, Singel, te De Goorn

ONDERWERP : voorrangregelingen kruisingen

Behoort bij besluit van burgemeester en wethouders

d.d. 11 SEP. 2019


hoofd Wonen en ondernemen,
D. Donia

DATUM : juli 2019

SCHAAL : 1 : 500

BESLUIT NR.:

GETEKEND : Richard Gotjé

FORMAAT : A2

D-500-305

STATUS :

REVISIE :