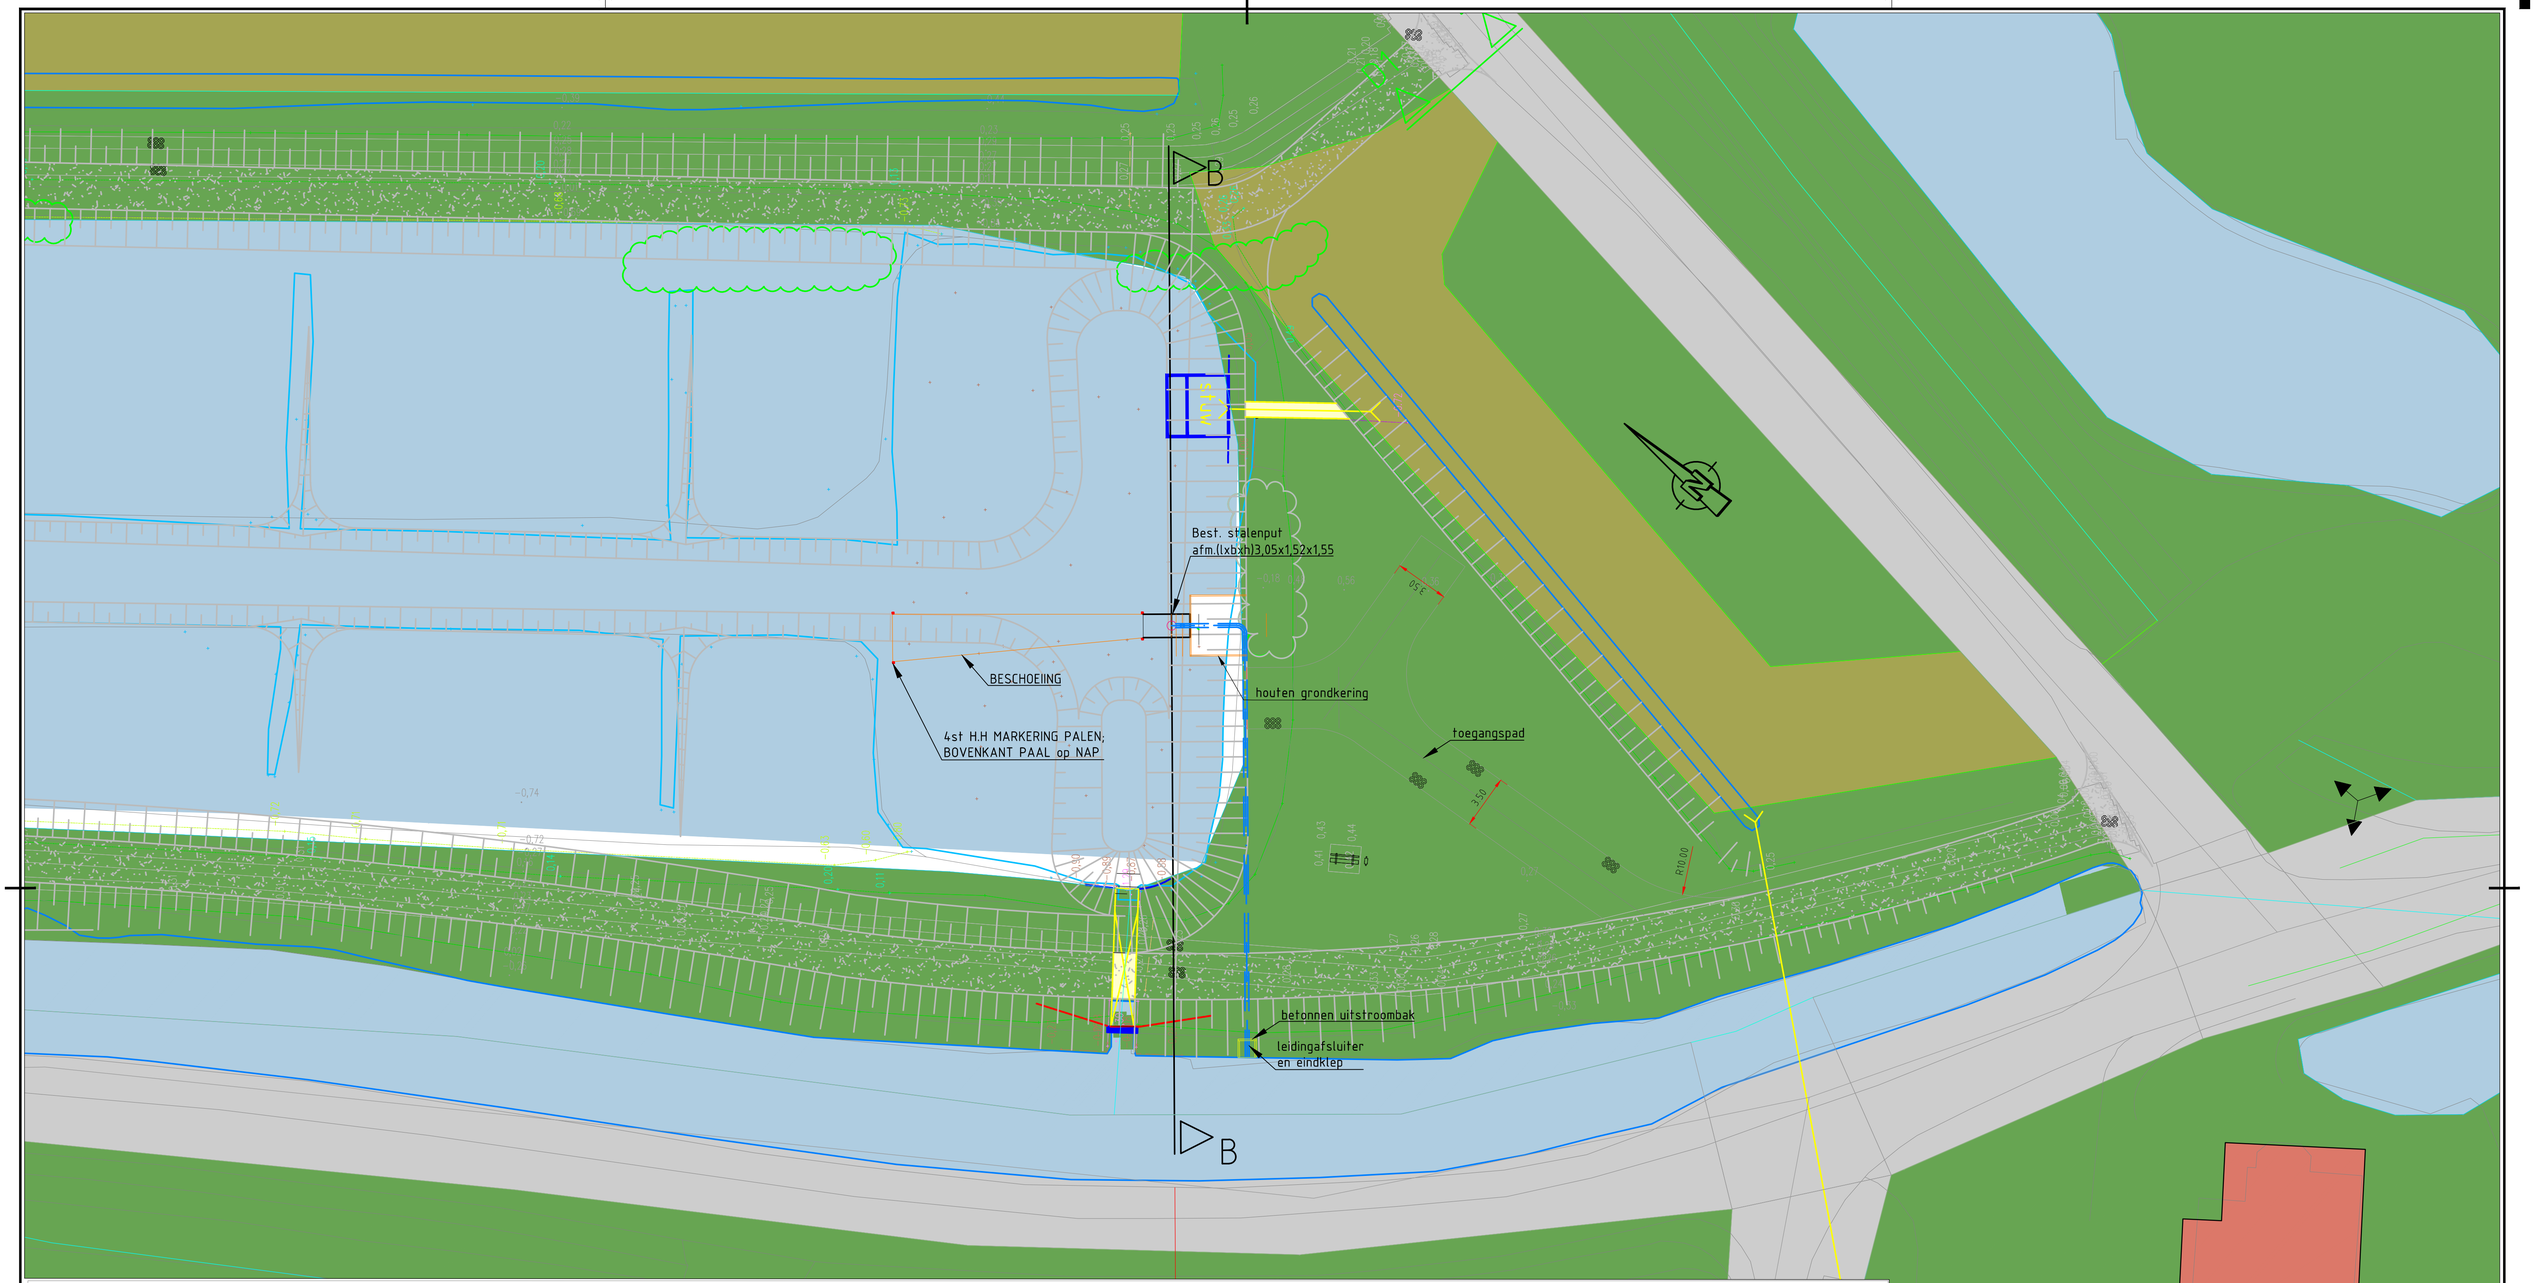

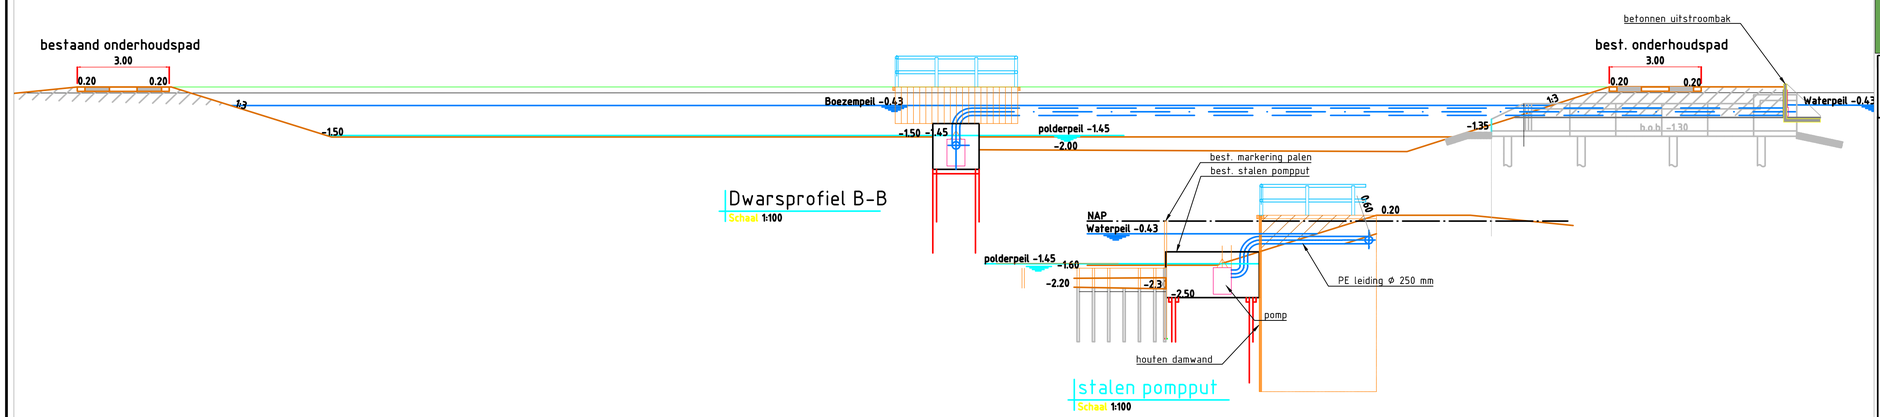

Dwarsprofiel B-B
Schaal 1:100

stalen pompput
Schaal 1:100

WIJZ:	DOOR:	OMSCHRIJVING WIJZIGING:	DATUM WIJZIGING:

Aan deze gegevens is 0 (nul) rechten ontleend. Alle rechten voorbehouden. Niet openbaar. Niet voor derden toegankelijk. Niet zonder voorafgaande schriftelijke toestemming van het Hoogheemraadschap Delfland. © Copyright 2008

Hoogheemraadschap van Delfland

Sector: Projectmanagementbureau (PMB)
Team: PTO
Contact adres: POSTBUS 3061, 2601 DB, DELFT www.hhdelfland.nl

100202.461 VPP Zeven Gaten

Locatie: Noordlierweg, de Lier
Onderwerp: Pomp voorziening VPP Zeven Gaten
Soort tek.: Aanpassingen t.b.v. aflaatproces

Status: ~~concept~~ definitief

	Naam:	Datum:	Par.:
Getekend:	RM	Aug. 2019	
Gecontroleerd:	R. van Geest		
Projectleider:	A. Valkenburg		
Opdrachtgever:	HH Delfland		

Schaal: 1:200/ 1:100
Formaat: A1.
Contractnr. Projectnr+Vlgnr
Prj-nr.: 100202.461
Archiefnr. 100202.461-01

G:\PMB\4. Projecten PMB\100202-461 VPP Zeven Gaten\03 Ontwerpen\d Uitvoeringsontwerp\100202.461-01 VPP Zeven gaten pompvoorziening.dwg