


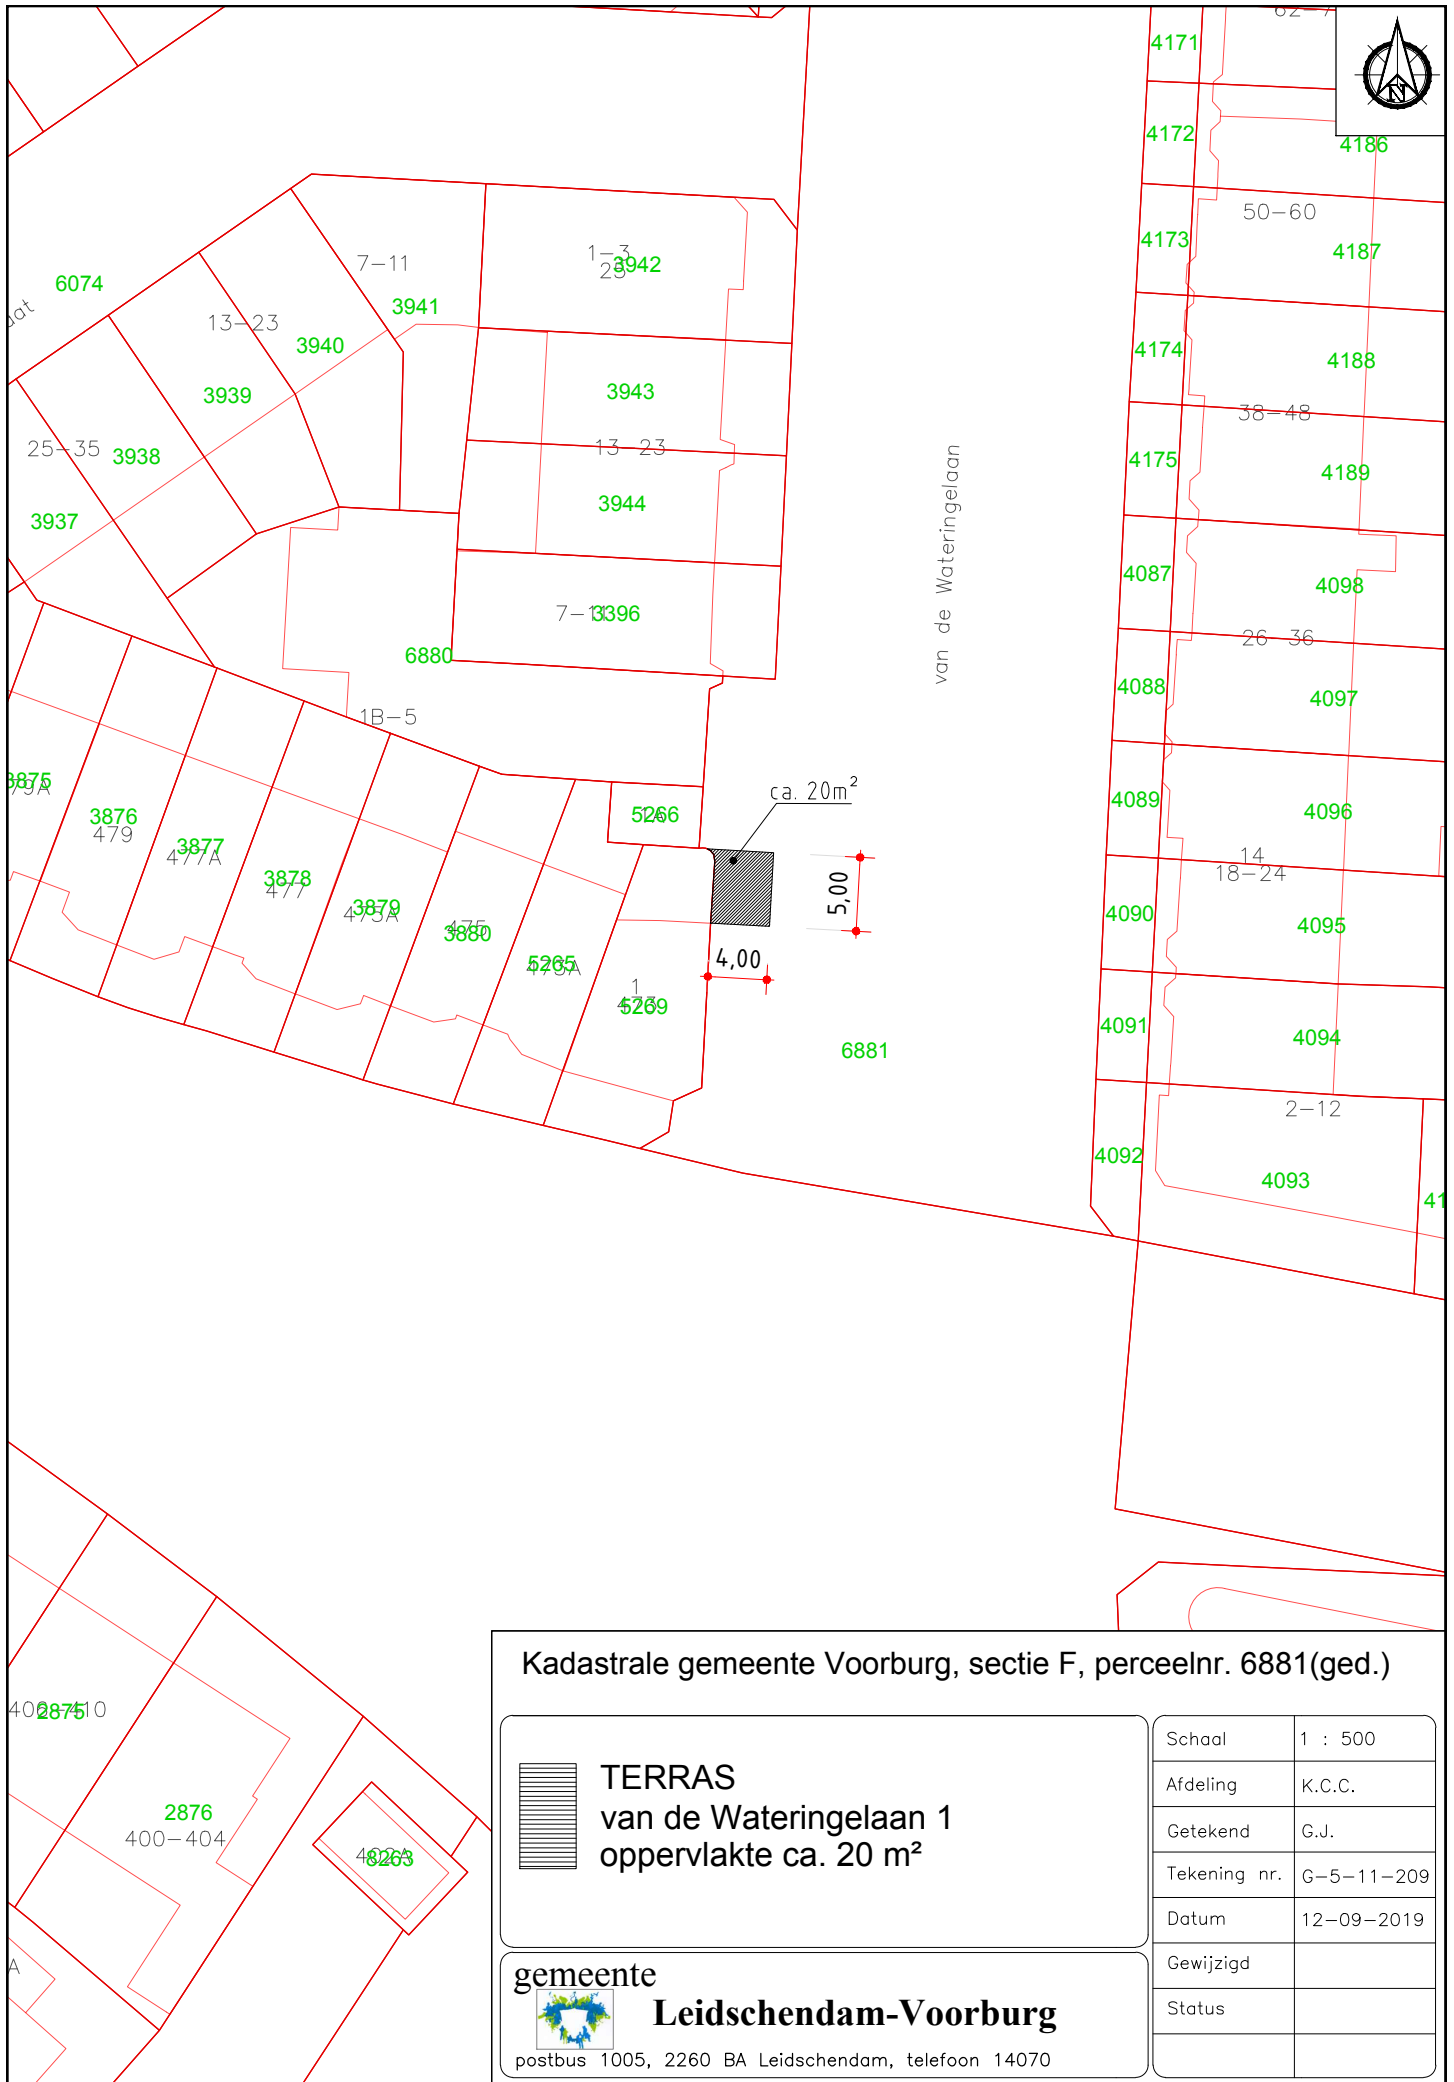

Kadastrale gemeente Voorburg, sectie F, perceelnr. 6881(ged.)



TERRAS
van de Waringelaan 1
oppervlakte ca. 20 m²

gemeente



Leidschendam-Voorburg

postbus 1005, 2260 BA Leidschendam, telefoon 14070

Schaal	1 : 500
Afdeling	K.C.C.
Getekend	G.J.
Tekening nr.	G-5-11-209
Datum	12-09-2019
Gewijzigd	
Status	