


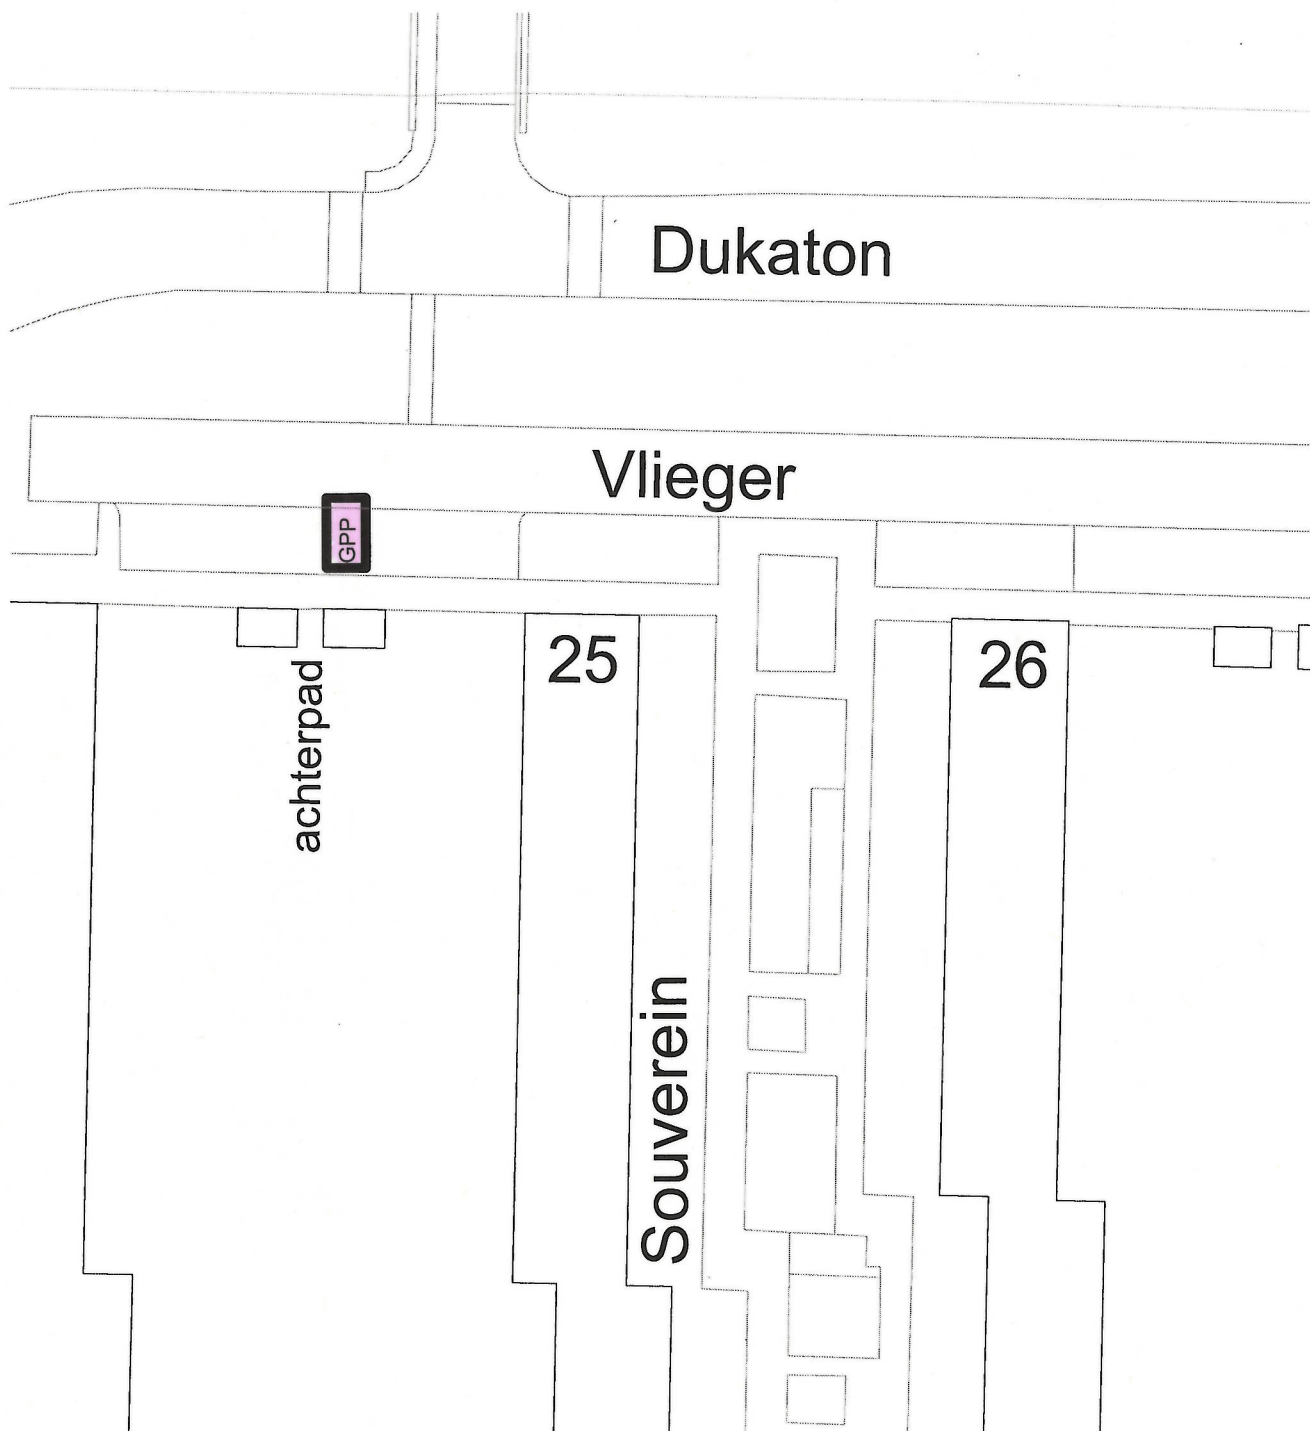

GPP



Locatie van de aan te leggen gehandicaptenparkeerplaats op kenteken
t.b.v. Souverein te Mijdrecht.

Het bord E6 plaatsen met onderbord waarop het kenteken staat vermeld.
Aanbrengen van witte markering.

PROJECT: aanleg gehandicaptenparkeerplaats

ONDERDEEL: Hofland Zuid

SCHAAL: n.v.t.

GETEKEND: R.Schoots

DATUM: 11-09-2019

ARCHIEF: n.v.t.

gemeente De Ronde Venen

