


Nieuw te leggen C3 kabel tussen EV 02 en EV 01.  
Meeleggen 75mm mantelbuis waar de kabel in wordt getrokken.

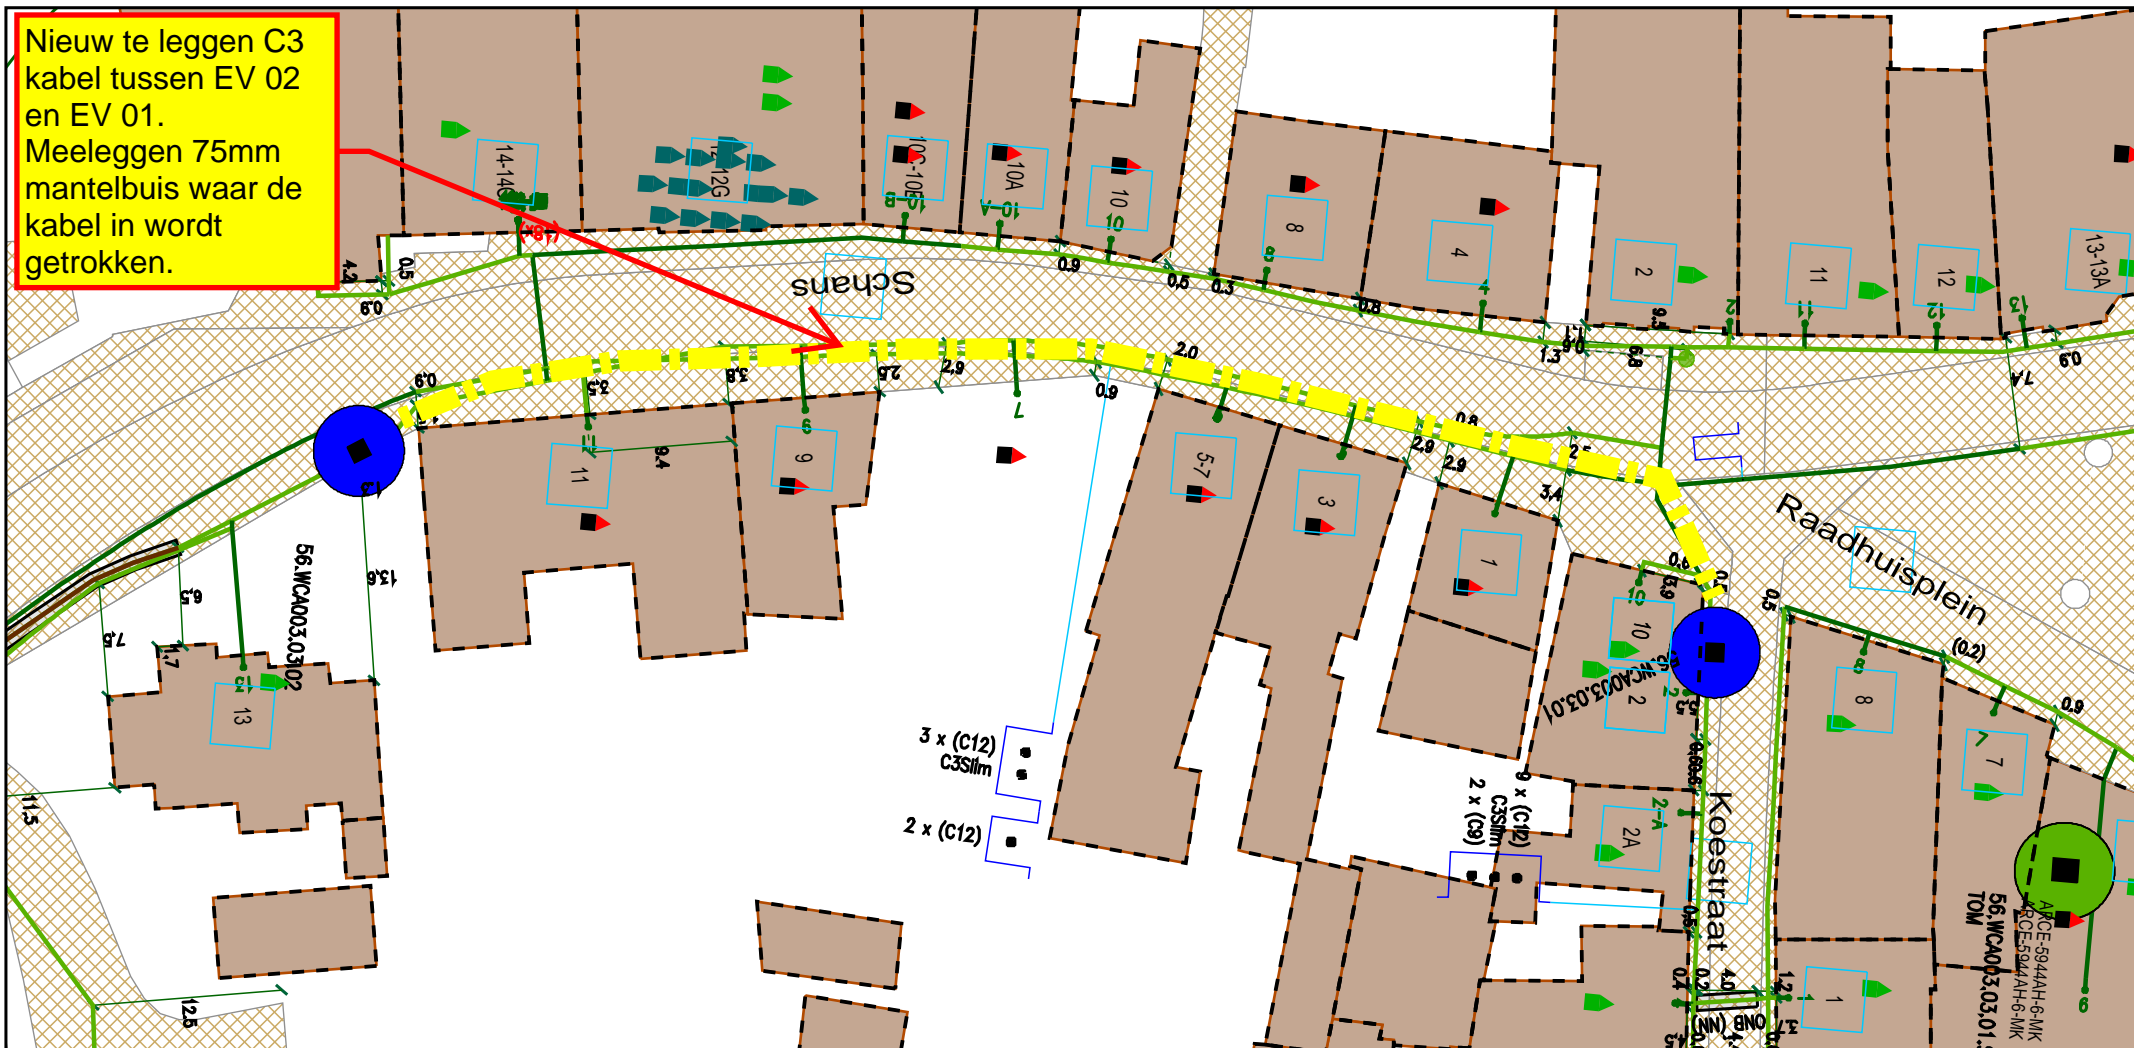

### Legenda

- |  |                              |
|--|------------------------------|
| Behuizing / Huisje(in bedrijf)         | Mantelbuis(geplaatst)        |
| Geul(definitief_ligging_bekend)        | <b>CAI [Gis]</b>             |
| Geul(definitief_ligging_onbekend)      | Cai Aansluitdoos(in bedrijf) |
| Kabelgoot(definitief ligging onbekend) | Cai Mof(in bedrijf)          |

Title:

1x nieuw te leggen C3 trace.

Nummer 209990-387413

VENLO

ARCEN

Schaal: 1:500

User: nbronckers

ACE: CATV

Plotdatum: 17/01/2019

Size: A4

