




VERKEERSBESLUIT

Adviessnelheid 60km/h Beetsterdyk - Poppenhuizen te Aldeboarn

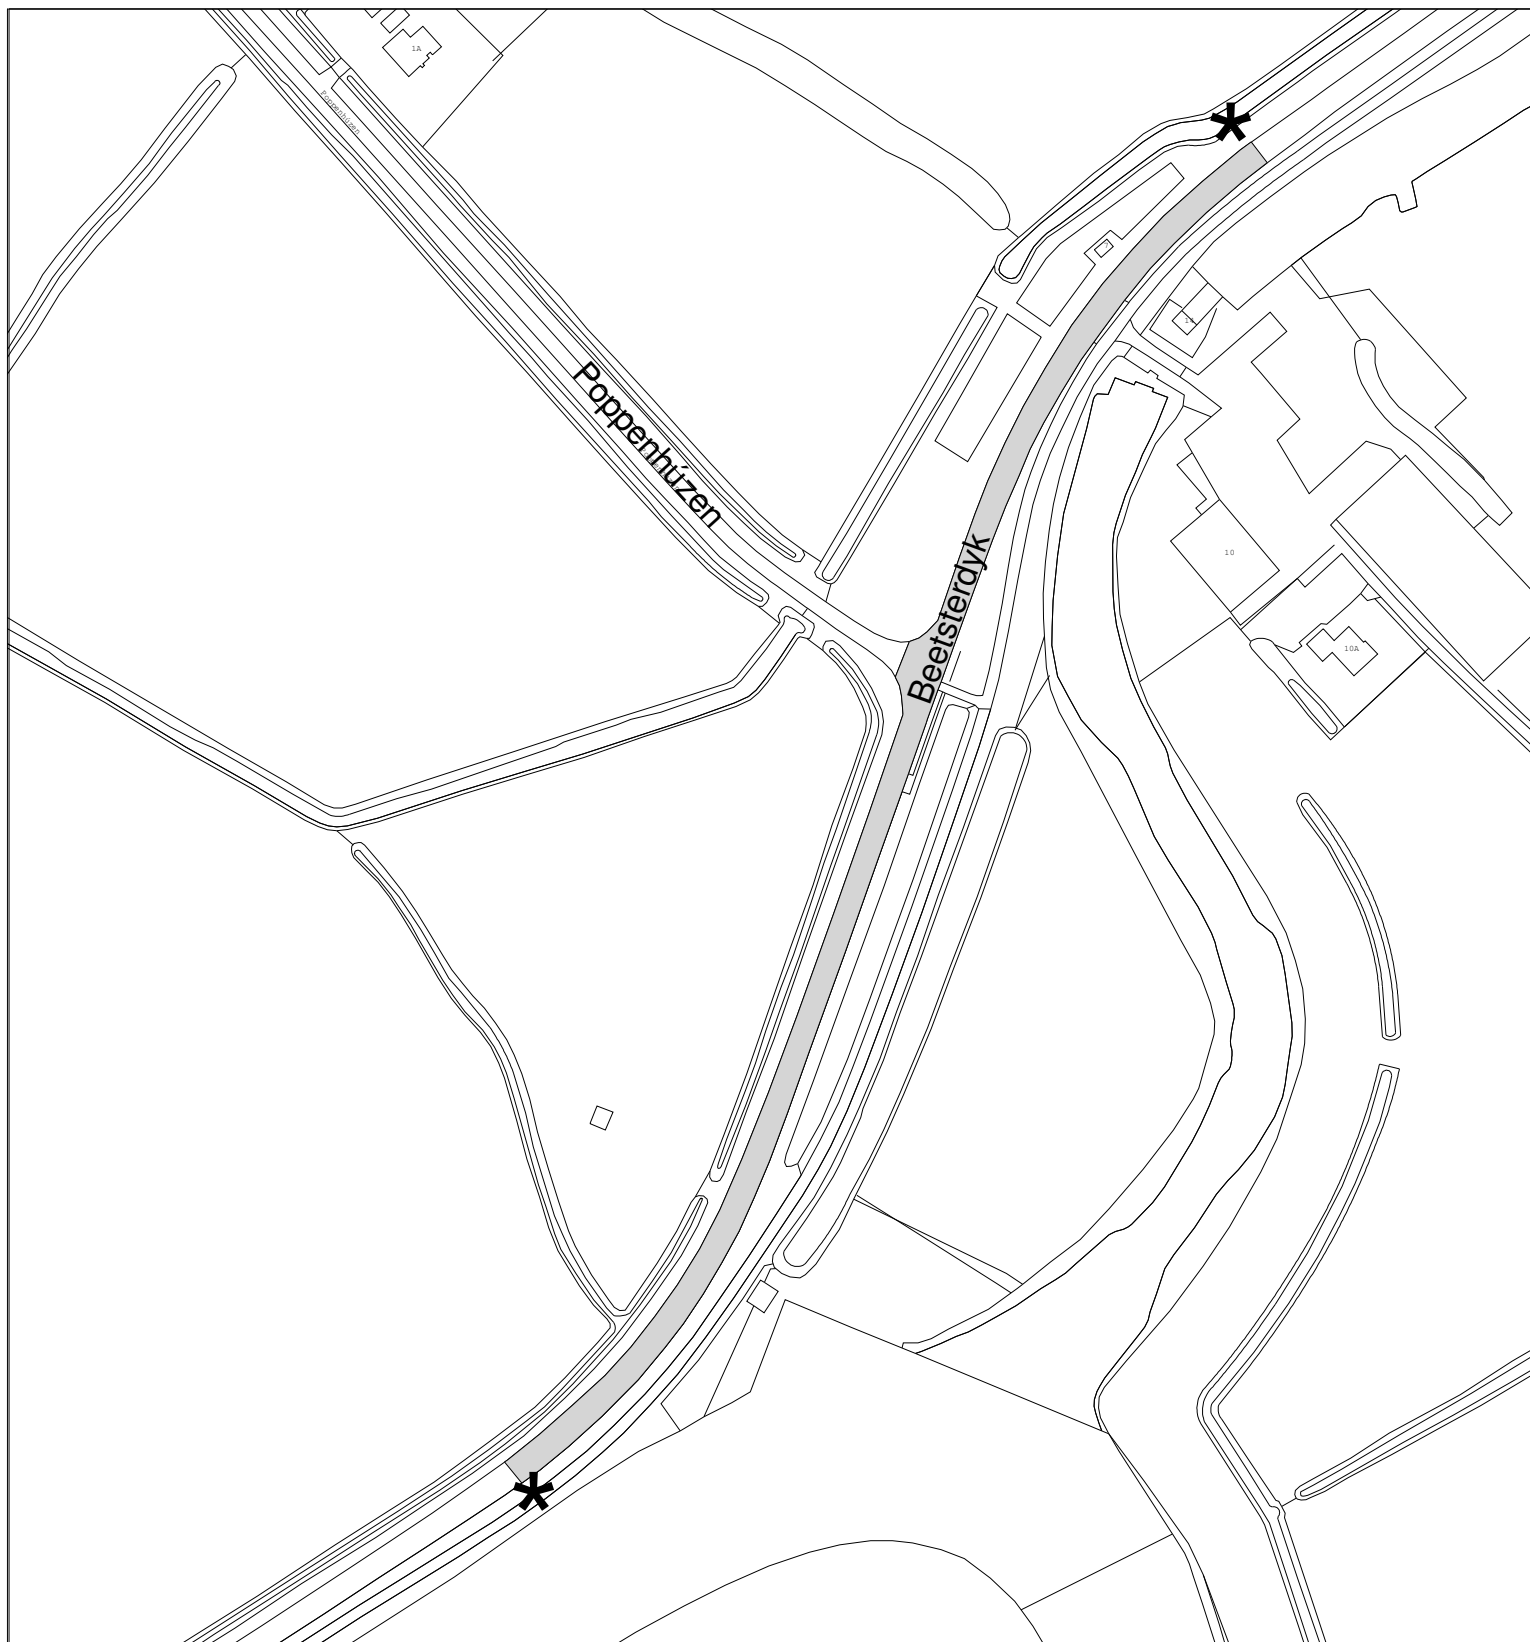

Gebied waarop het besluit betrekking heeft

Tekeningnummer 18.3004582

Schaal: 1 : 2000

★ bord A 0460 volgens RVV 1990



Locatie:

Beetsterdyk - Poppenhuizen te Aldeboarn

Tekenaar: E. Kemerink

Datum: 08-11-2018