




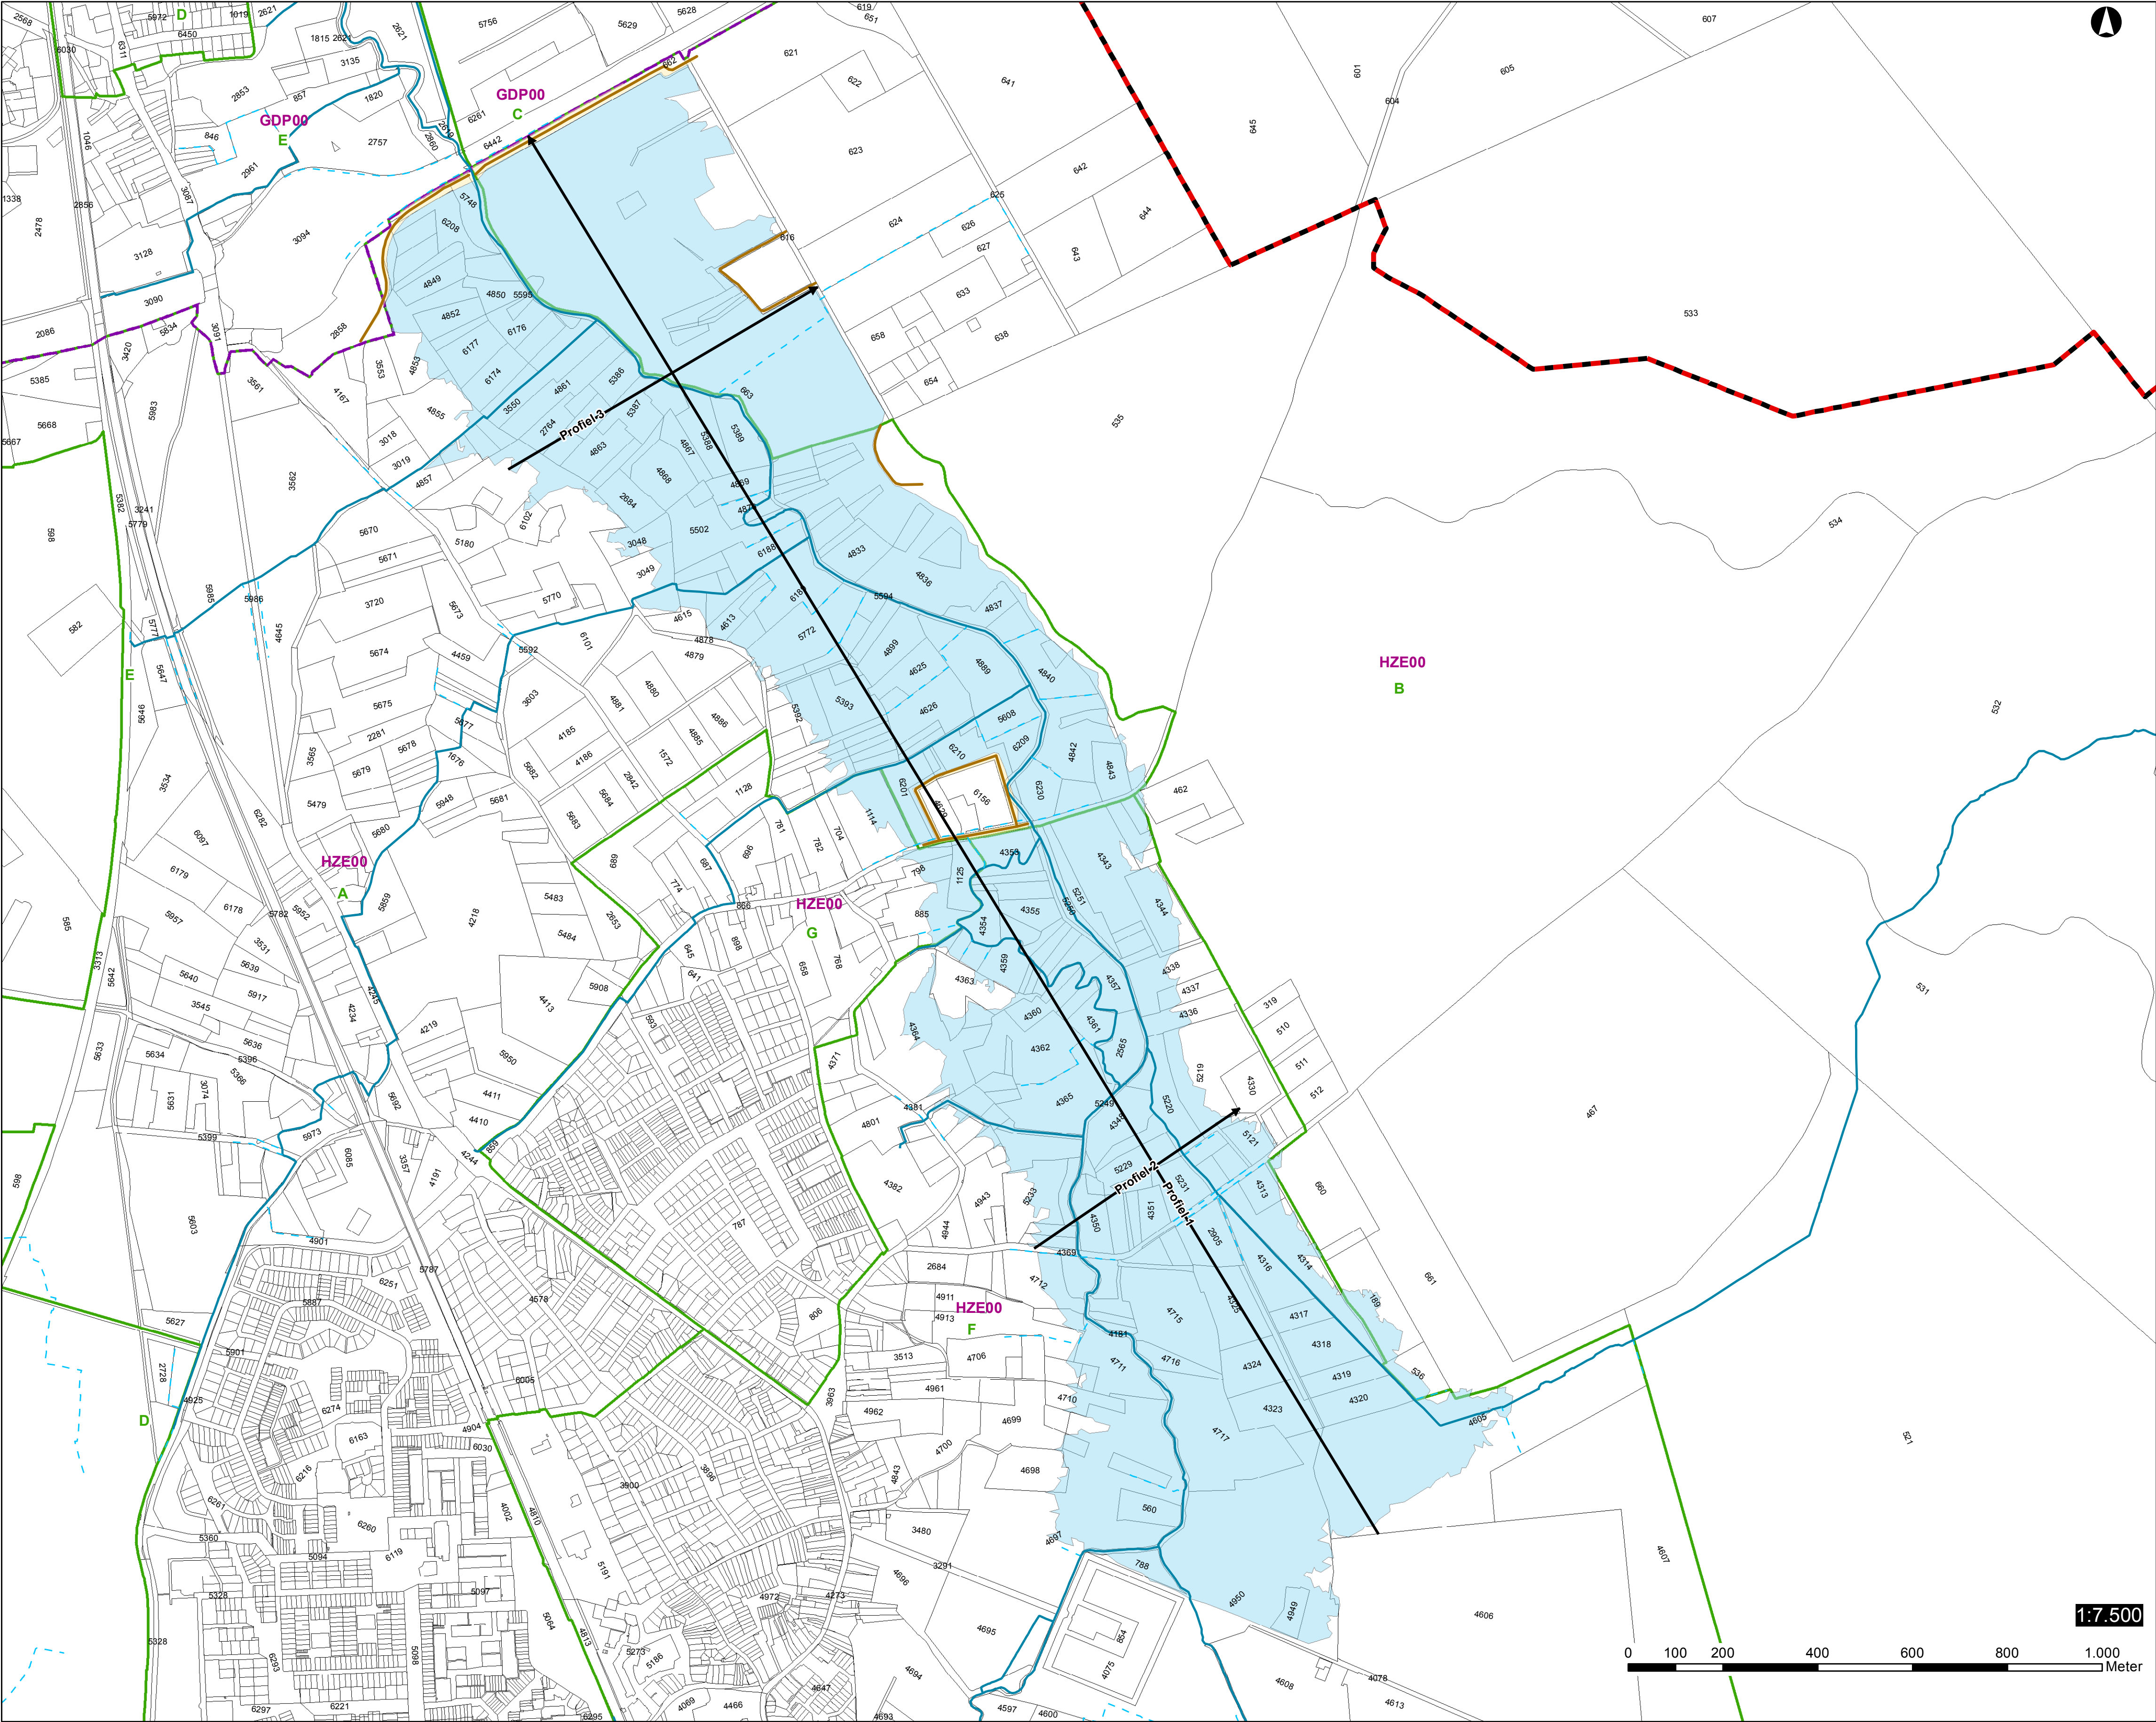


Dwarsprofiel 1
Hoogteschaal 1:200
Lengteschaal 1:2.000

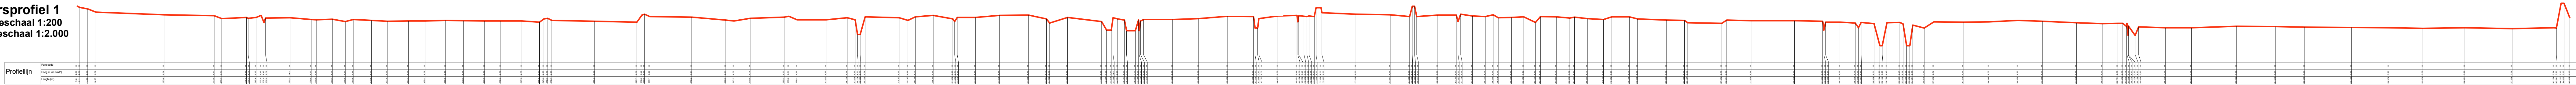

Dwarsprofiel 2
Hoogteschaal 1:100
Lengteschaal 1:1.000

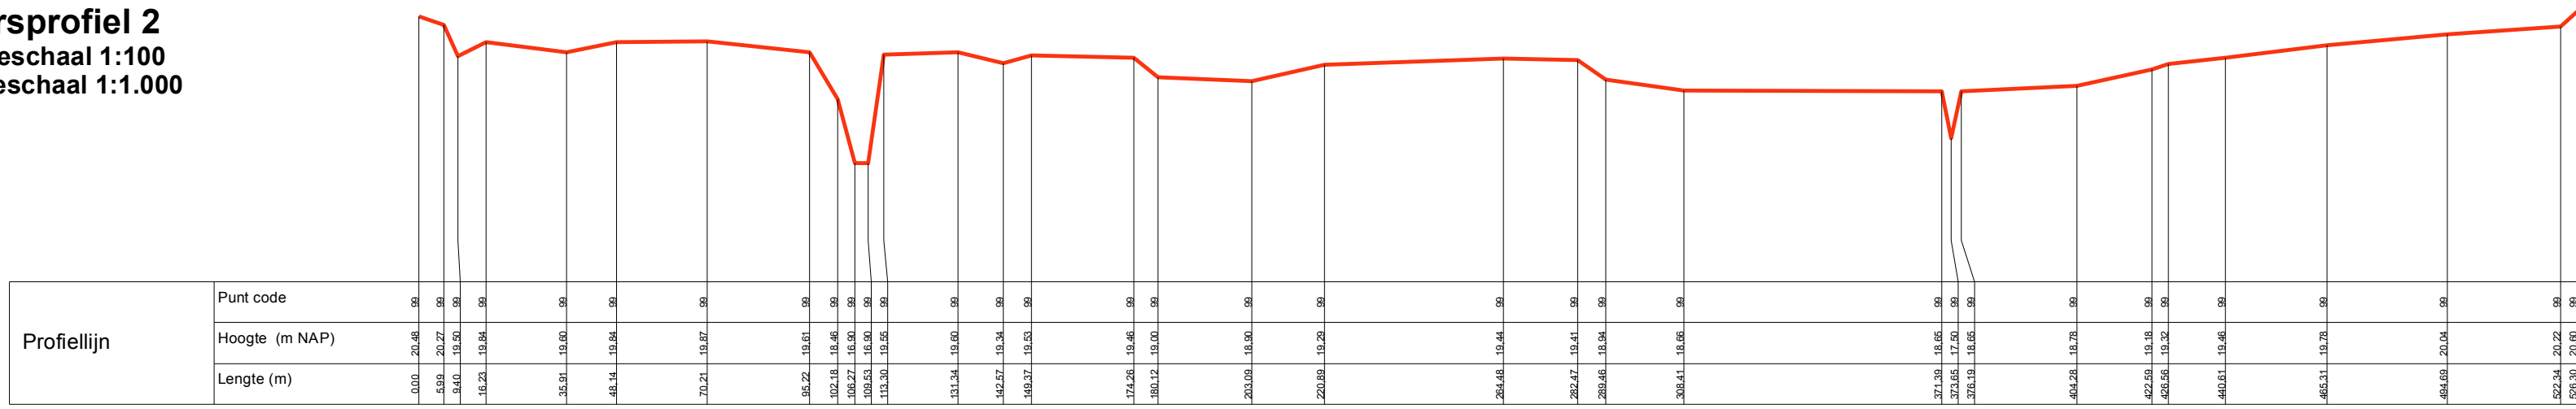

Dwarsprofiel 3
Hoogteschaal 1:100
Lengteschaal 1:1.000

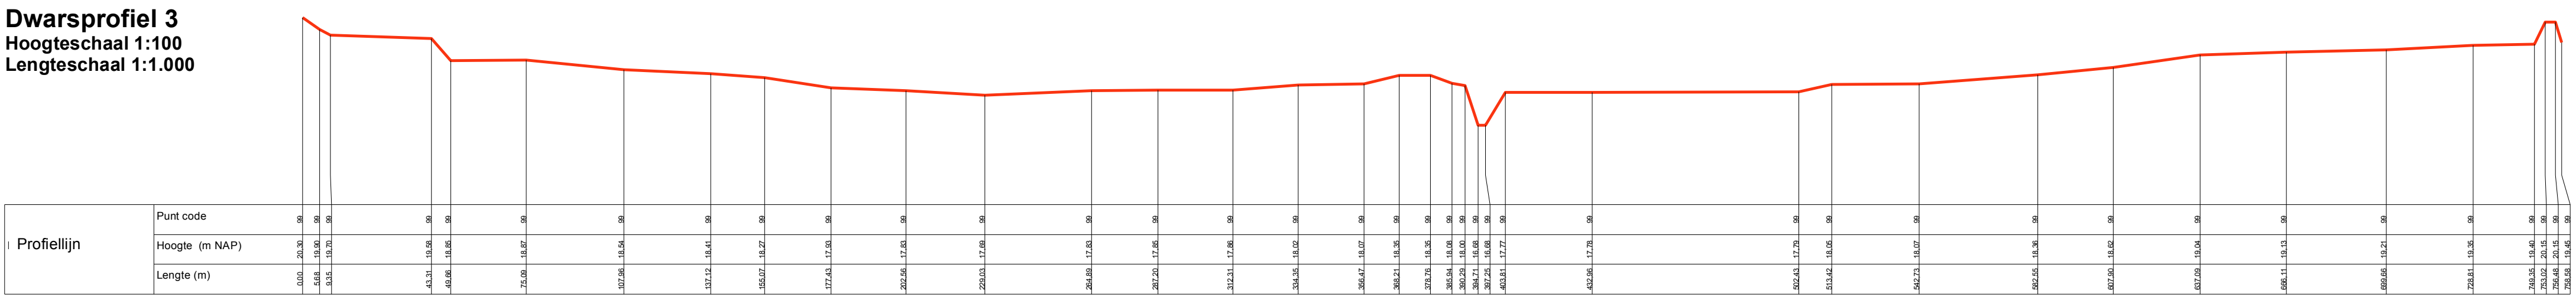

Legger Waterberging, partiële herziening 2018

Gestuurde bergingsgebieden Kleine Dommel -Heeze/Geldrop (kaartblad Q)

Legenda kaarten

— Dwarsprofiel — A-water — Begrenzing waterberging Kleine Dommel Heeze-Geldrop — Profiellijn bergingsgebied

— Kade gestuurd bergingsgebied — B-water

— Regionale keringen *

* Zie legger regionale keringen


** alleen kadastrale vermelding bij percelen >= 0,5 ha

Omschrijving codes kaart

122 = Perceelsnummer

B = Sectienummer

HZE00 = Gemeentennummer

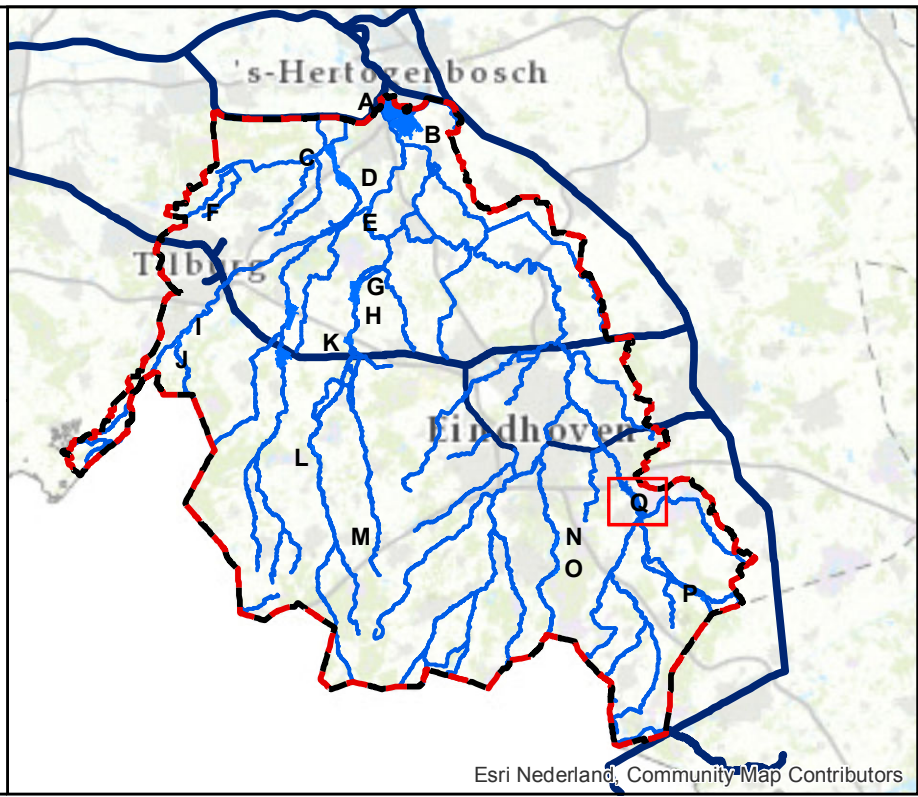

Namen gestuurde waterbergingsgebieden:
A. Bossche Broek Noord
B. Bossche Broek Zuid
C. Helvoirts Broek Noord
D. Helvoirts Broek Zuid
E. Ruiting
F. Noorderplas
G. Logtse Velden
H. Logtse Baan
I. Beekse Dijk
J. Vloeder Zuid
K. Baest
L. Westelbeers Broek
M. Kleine Beerze Duizel
N. Tongelreep Noord
O. Tongelreep Oost
P. Rummeling
Q. Kleine Dommel Heeze-Geldrop

Legger Waterberging, partiële herziening 2018

Gestuurde bergingsgebieden

Kaartnummer: Kleine Dommel Heeze-Geldrop (kaartblad Q)

Auteur: Vakgroep geo-informatievoorziening

Datum: 23 januari 2019

Versie: Vastgesteld

Waterschap De Dommel
Behoort bij besluitennummer:
d.d. 22 januari 2019

Het dagelijks bestuur mij bekend,
de Watergraaf