


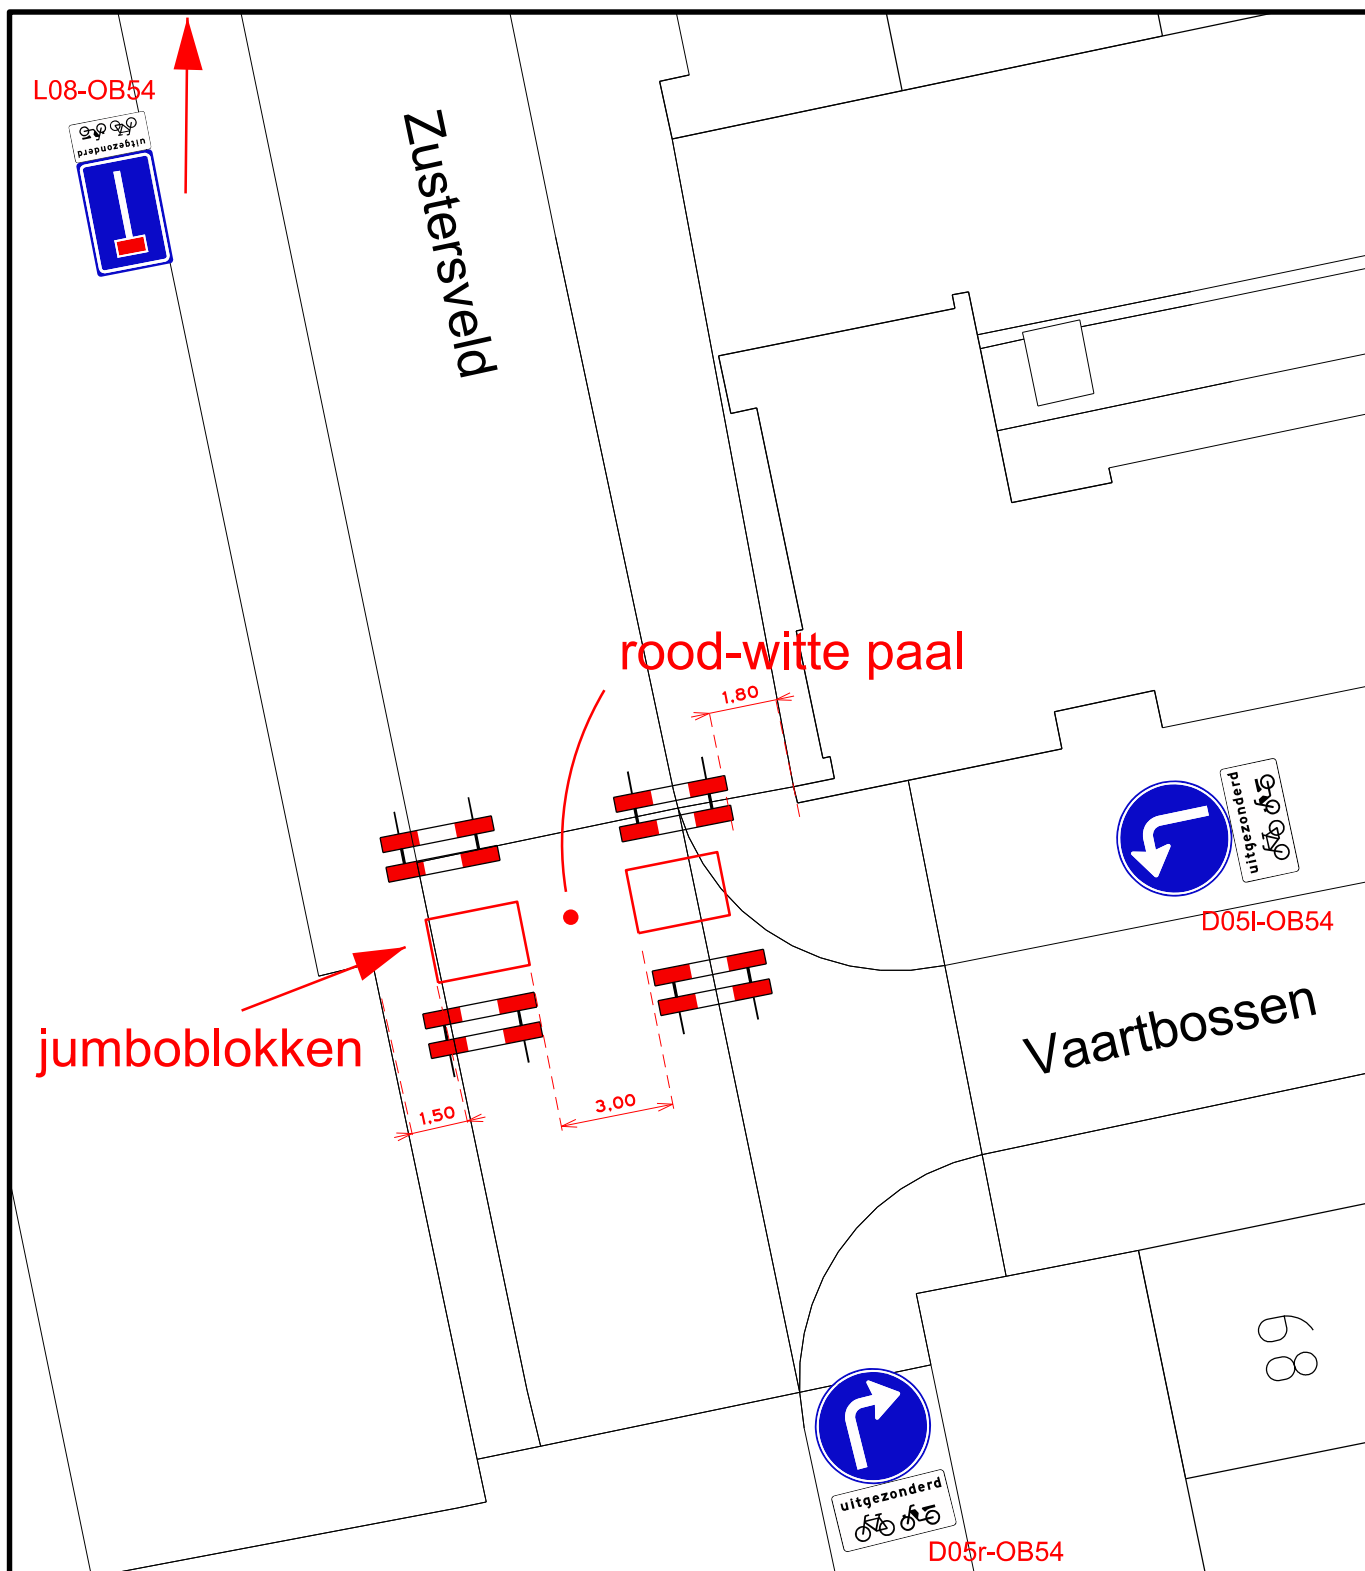

Besteknummer:
Projectmanager:
Schaal: 1:200
Formaat: A4
Getekend door: Beerens, P.J.M.
Datum uitgifte:
Vrijgegeven door
het teamhoofd: Beerens, P.J.M.
Status: Aanmaken

afsluiting Zustersveld
tijdelijke vormgeving



Bezoekadres: Claudius Prinsenlaan 10, 4811 DJ Breda.
Telefoon: 14 076
Postadres: Postbus 90156, 4800 RH Breda

Directie Beheer
Afdeling Stadsingenieurs Breda

dms: 1268 RO-HINR-NO-0279.dgn

Documenttype: Tekening

Documentnummer:

312138

Versie:

0