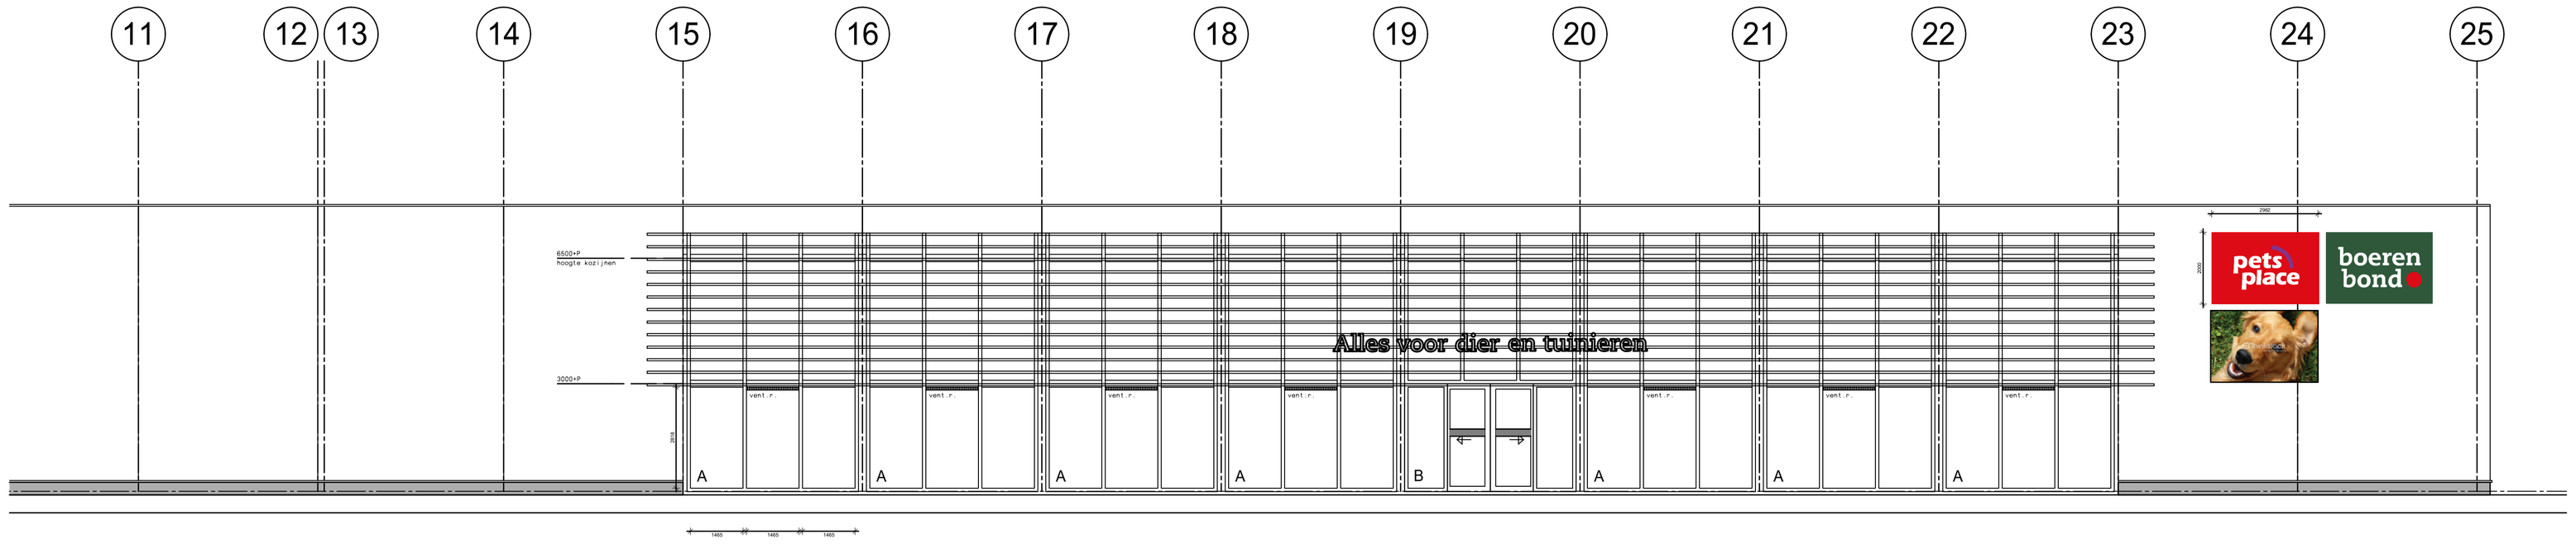

VOORGEVEL

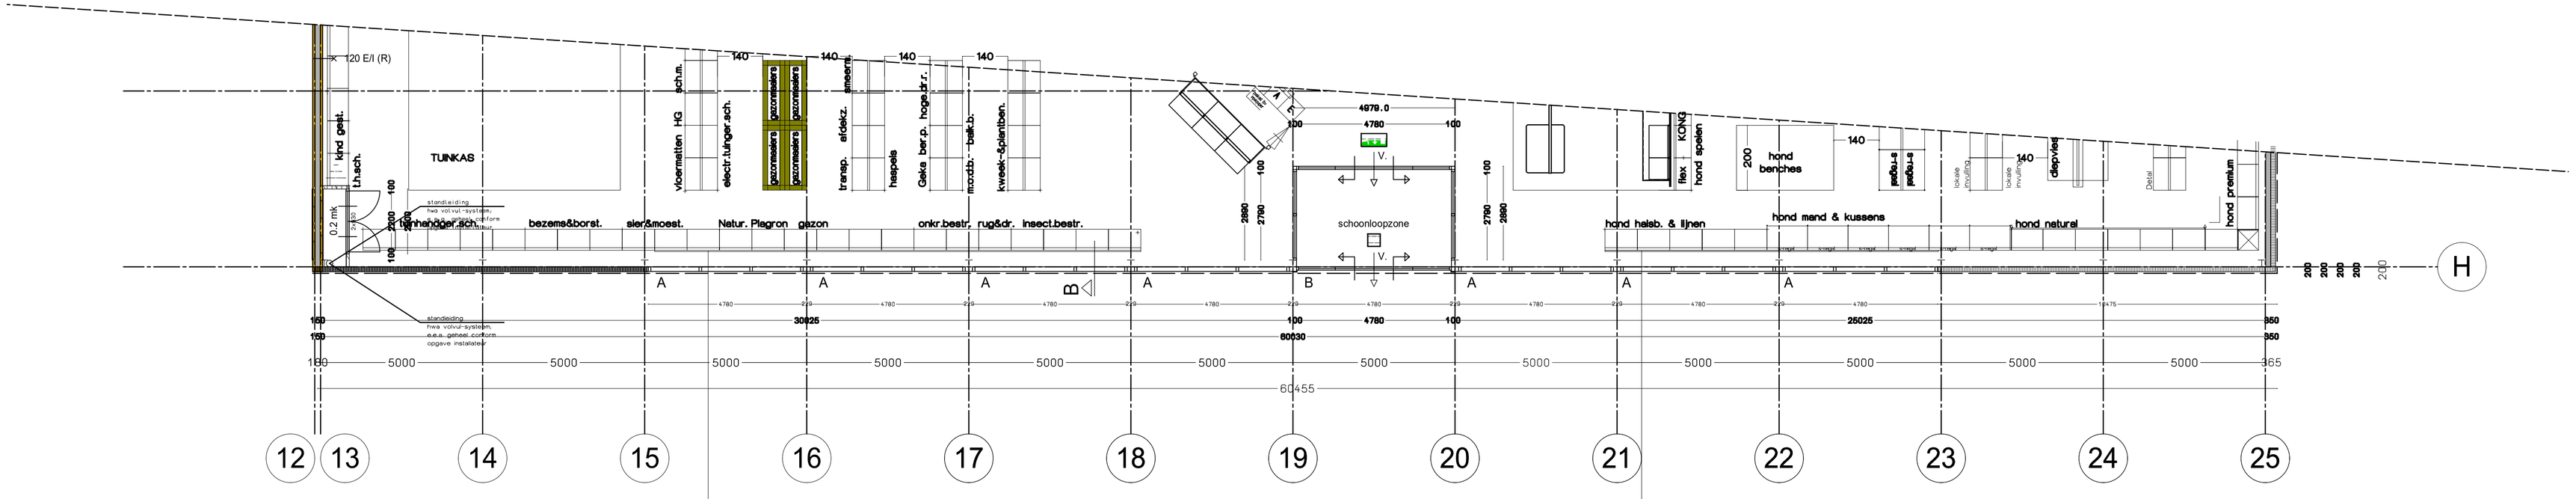

PLATTEGROND

MATERIAAL- EN KLEURENSTAAT		
onderdeel	materiaal	kleur
gevels	sandwichplaat	RAL8015
plint	prefab beton	naturel
platdak	PVC	lichtgrijs
dakrand	gezet staal	RAL8015
waterslagen/lekdorpels	gezet staal	RAL8015
kozijnen/ramen voorgevel	hardhout	naturel
kozijnen/ramen achtergevel	aluminium	RAL7021
schuifdeuren voorzijde	aluminium	RAL7021
vluchtdeuren achterzijde	aluminium	RAL7021
sectionaaldeuren	staal	RAL7021
dorpels entree	hardsteen	naturel
lamellen voorzijde	hardhout	naturel

Vloeren vlgs. opgave fabrikant/leverancier

Funderings, staal-, latei- balk- en kapconstructies vlgs. berekening en tekening constructeur

Visuals op de achterkant van de stellingen, stellingen 250mm vanaf de pui geplaatst.

Visuals op de achterkant van de stellingen, stellingen 250mm vanaf de pui geplaatst.

WIJZIGING A: *Alternatief 1 na gesprek met Gemeente Horst*
WIJZIGING B: *Alternatief 2 na gesprek met Gemeente Horst*
WIJZIGING C: *Alternatief 3 na gesprek met Gemeente Horst*
WIJZIGING D: *Wijziging reclame uitingen nav eisen Gemeente Horst*
WIJZIGING E: *Wijziging reclame uitingen nav eisen Gemeente Horst, verwijderen logo Vets Place*

MATEN IN HET WERK CONTROLEREN!!!

IJsvogel retail

IJsvogel Retail B.V.
Galvanistraat 100
6716 AE Ede gld
tel 0318-759 200

PROJECT: COMBI HORST
TEKENING: GEVELTEKENING

WINKEL-TYPE:	STATUS:	BLAD NR.
LARGE	DEFINITIEF	6888-422 B3
BEGANE GROND BVO:		BEGANE GROND VVO:
1625 m²		1459 m²
VETS PLACE		BUITENVERKOOP:
--- m²	83 m²	--- m² --- m²

GETEKEND:	P. NATHOENIE	20/09/2017	A1+	SCHAAL:	1:100
WIJZIGINGEN:	A: 10/11/2017-pn	B: 10/11/2017-pn	C: 10/11/2017-pn	D: 29/11/2017-pn	E: 05/06/2018-pn

Dit tekening is eigendom van IJsvogel Retail B.V. Het is verboden deze tekening te kopiëren, te verveelvoudigen of openbaar te maken zonder voorafgaande schriftelijke toestemming van IJsvogel Retail B.V.