


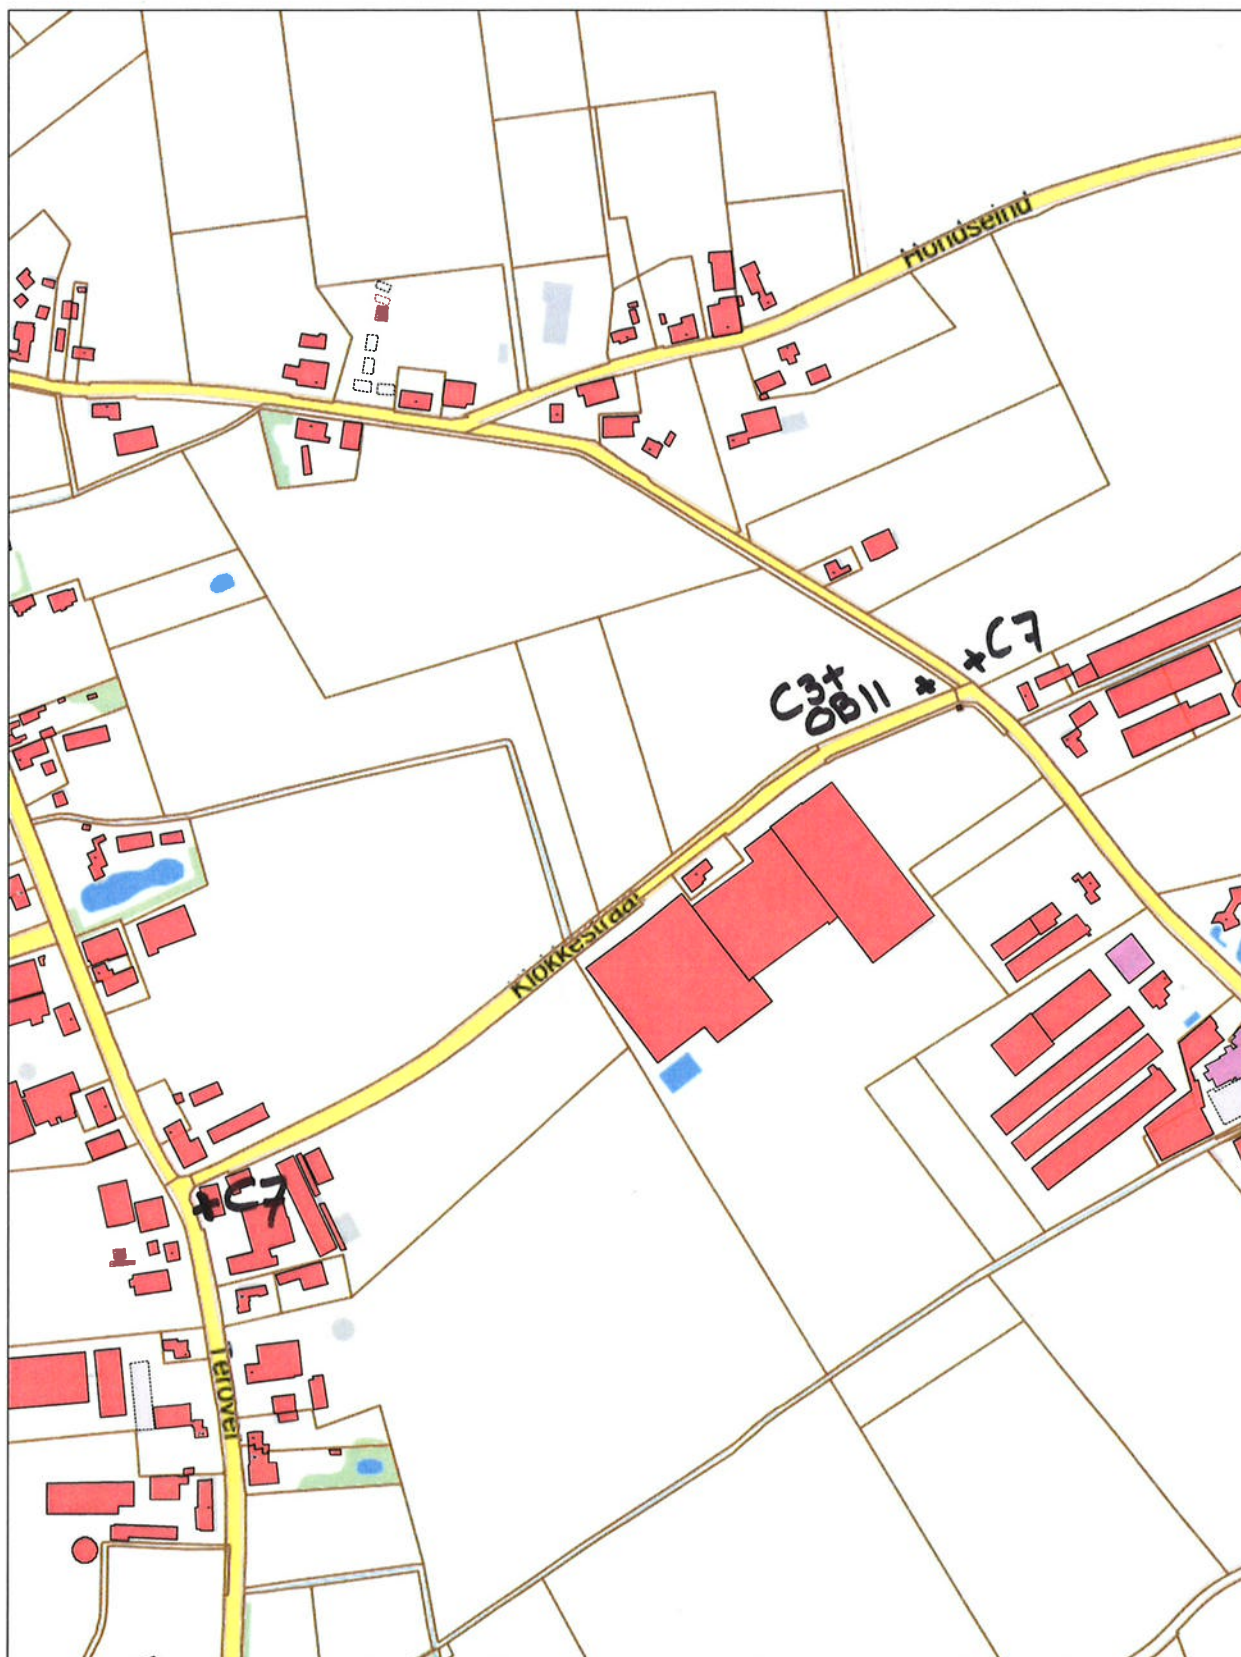

Opmerking:

Instellen van:
 Het SAS → C7 (Gesloten voor
 VRACHTAUTO'S)
 Klokkestraat → C3 + OB11 (Éénrichtingsweg
 voor vrachtwagens)
 → C7 (Gesloten voor vracht-
 auto's).

Schaal 1:5000

Datum: 06-09-2019